




PIANTA PIANO SEMINTERRATO
SCALA 1:100

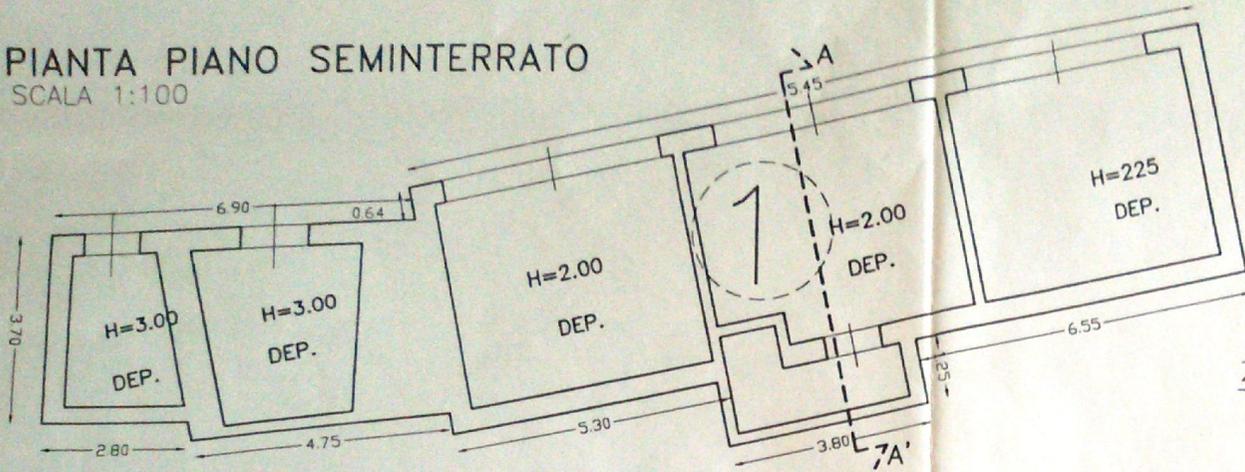



PIANTA PIANO TERRA
SCALA 1:100

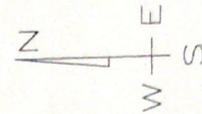

PIANTA PIANO TERRA
SCALA 1:100

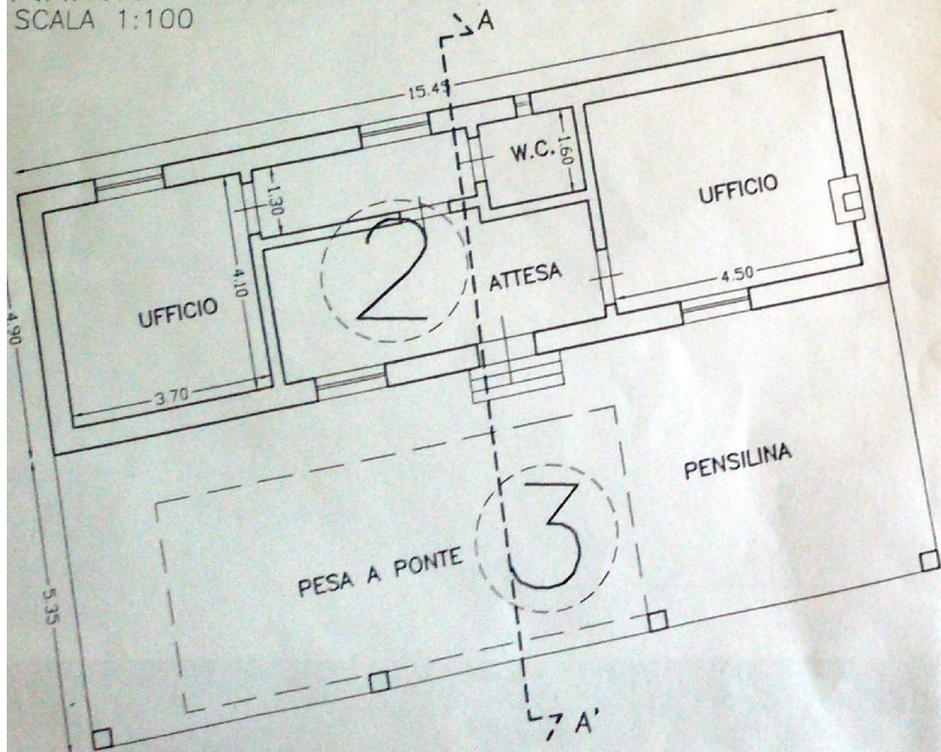

PIANTA PIANO PRIMO
SCALA 1:100

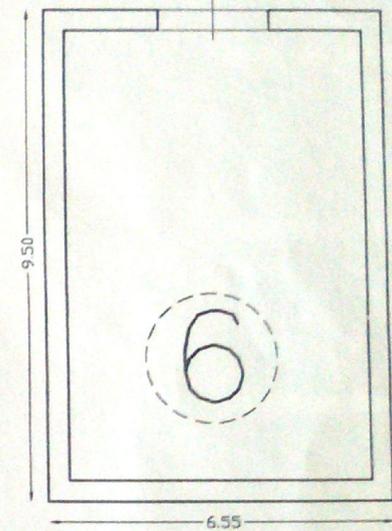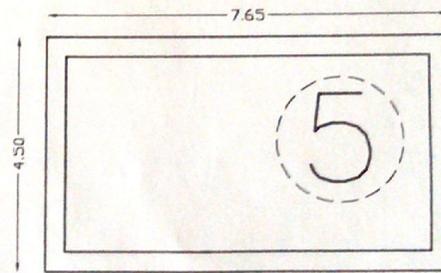

PIANTA PIANO TERRA
SCALA 1:100

