


STUDIO TECNICO

GEOMETRA


Giuseppe LOTTI

CAROVIGNO ( BR ) - VIA ROMA N°12  
ALBO N°1037 - TEL. e FAX 0831-994262


|              |   |                      |                       |
|--------------|---|----------------------|-----------------------|
| TAVOLA n°5   | OGGETTO:Progetto redatto ai sensi del D.P.R. 447/1998 per<br>ampliamento e cambio di destinazione d'uso fabbricati<br>esistenti, da depositi attrezzi agricoli con annessa abitazione<br>a struttura Socio Sanitaria, da realizzarsi in agro di<br>Carovigno alla contrada "Parco Grande". |                      |                       |
| SCALA        | 1:200; 1:100.   |                      |                       |
| PRESCRIZIONI | Pianta, prospetti, sezioni e calcolo delle superfici e dei volumi<br>da realizzare;   |                      |                       |
| PROGETTISTI  | Ing. Massimiliano Santoro   | Geom. Giuseppe Lotti | Geom. Giacomo Scalerà |
| AFFITTATARIA | "PEGASO a.r.l."<br>Legale rappresentante<br>Leobilla Antonietta   |                      |                       |
| DATA         | 01.08.2012   |                      |                       |

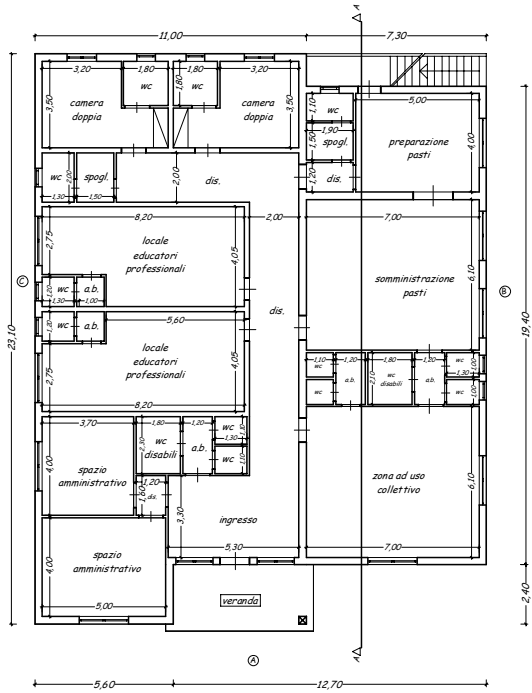


PIANTA PIANO TERRA DA REALIZZARE

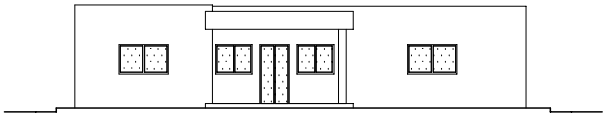


PROSPETTO "A"

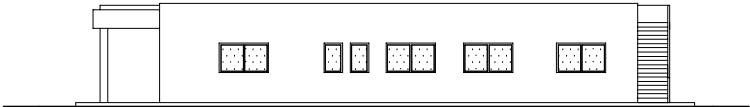


PROSPETTO "B"

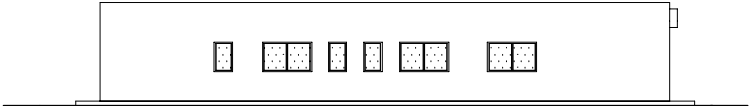

PROSPETTO "C"

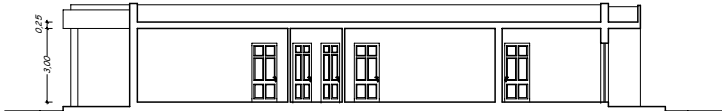


SEZIONE A-A

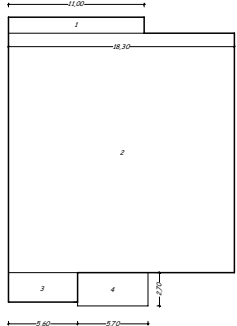


|                                           |              |
|-------------------------------------------|--------------|
| <b>Superficie</b>                         |              |
| 1) ml. 11,00 x 1,30.....                  | = mq. 14,30  |
| 2) ml. 18,30 x 19,40.....                 | = mq. 355,02 |
| 3) ml. 2,40 x 5,60.....                   | = mq. 13,44  |
| Totale.....                               | = mq. 382,76 |
| <b>Volume</b>                             |              |
| mq. 382,76 x ml. 3,25 (h). = mc. 1.243,97 |              |
| <b>Veranda</b>                            |              |
| 4) ml. 5,70 x 2,70.....                   | = mq. 15,39  |


CALCOLO DELLE SUPERFICIE E DEI VOLUMI SCALA 1:200

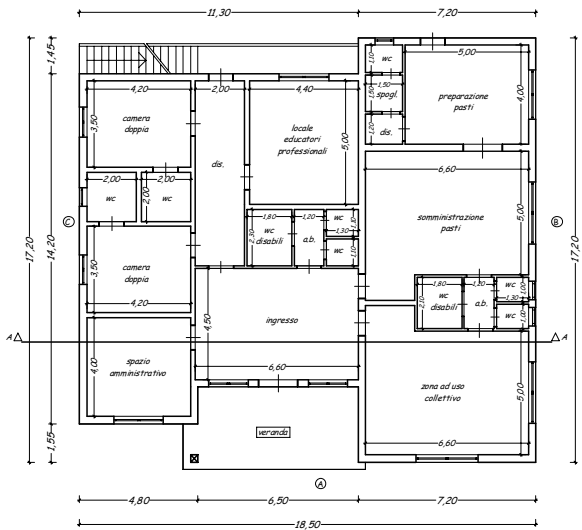


PIANTA PIANO TERRA DA REALIZZARE

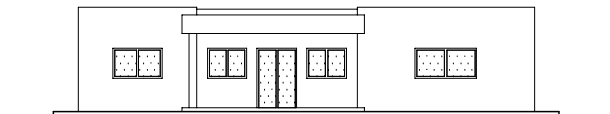


PROSPETTO "A"

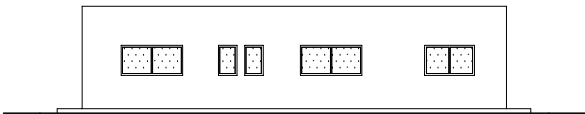


PROSPETTO "B"

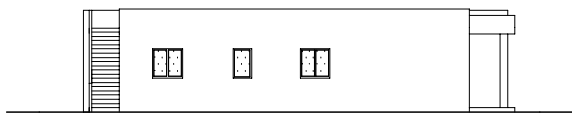

PROSPETTO "C"

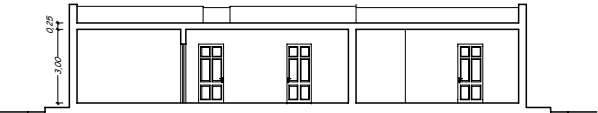

SEZIONE A-A

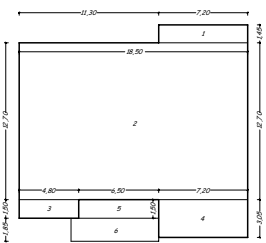

|                                         |              |
|-----------------------------------------|--------------|
| <b>Superficie</b>                       |              |
| 1) ml. 7,20 x 1,45.....                 | = mq. 10,44  |
| 2) ml. 18,50 x 12,70.....               | = mq. 234,95 |
| 3) ml. 1,90 x 4,80.....                 | = mq. 9,12   |
| 4) ml. 3,25 x 7,20.....                 | = mq. 23,40  |
| Totale.....                             | = mq. 274,91 |
| <b>Volume</b>                           |              |
| mq. 274,91 x ml. 3,25 (h). = mc. 892,29 |              |
| <b>Veranda</b>                          |              |
| 5) ml. 1,90 x 6,50.....                 | = mq. 12,35  |
| 6) ml. 1,85 x 7,10.....                 | = mq. 13,13  |
| Totale.....                             | = mq. 25,48  |

CALCOLO DELLE SUPERFICIE E DEI VOLUMI SCALA 1:200