REGIONE PUGLIA-PROVINCIA DI BRINDISI

COMUNE DI CAROVIGNO

PIANO URBANISTICO GENERALE

analisi e previsioni programmatiche adeguate al PPTR

gennaio 2023

elaborato

T9.1 *Analisi del nucleo urbano antico*

Scala 1:5000

progetto

arch. Luigi Caliendo
arch. Fulvio Rizzo
arch. Eugenio Certosino
con
arch. Gabriella De Luzio
arch. Antonio Mugnolo
arch. Roberto Bergamasco

La Commissione Straordinaria

Prefetto Maria Rosaria Maiorino
Dott.ssa Maria Antonietta Olivieri
Dott. Michele Albertini

Il RUP
arch. Vito Nicola Sacchi

S.T.P. Sviluppo Tecnologie Progettazioni società cooperativa - via Salvatore di Giacomo n. 12 - 80011 - Acerra (NA)
tel/fax 081 8857661 - mail pec stp-scop@pec.it - mail info@stp-coop.com - p. iva 06895231212-CCIAA REA 849928
i grafici sono di proprietà esclusiva di STP società cooperativa qualsiasi riproduzione e utilizzo è esclusivo secondo i termini di legge dei copyright

PERIMETRAZIONE CENTRO STORICO DA P.d.F.

PERIMETRAZIONE CENTRO STORICO PROPOSTA COMPRENDENTE LE ZONE A1 E A2

EMERGENZE URBANE CENSITE NELL'INVENTARIO DEI BENI CULTURALI

EDIFICI NON CENSITI

ANALISI DEL TESSUTO URBANO

a1) RIONE TERRA - NUCLEO STORICO DI ANTICO IMPIANTO (MESSAPICO/MEDIEVALE)

STRADE DI PENETRAZIONE

PORTE DI ACCESSO AL CENTRO STORICO

ASSI PRINCIPALI

PERCORSI SECONDARI

PIAZZE - SLARGHI

TIPI DI PAVIMENTAZIONE

ASFALTO

BASOLATO

MATTONI DI CEMENTO

CONSISTENZA DEGLI EDIFICI

PIANO TERRA
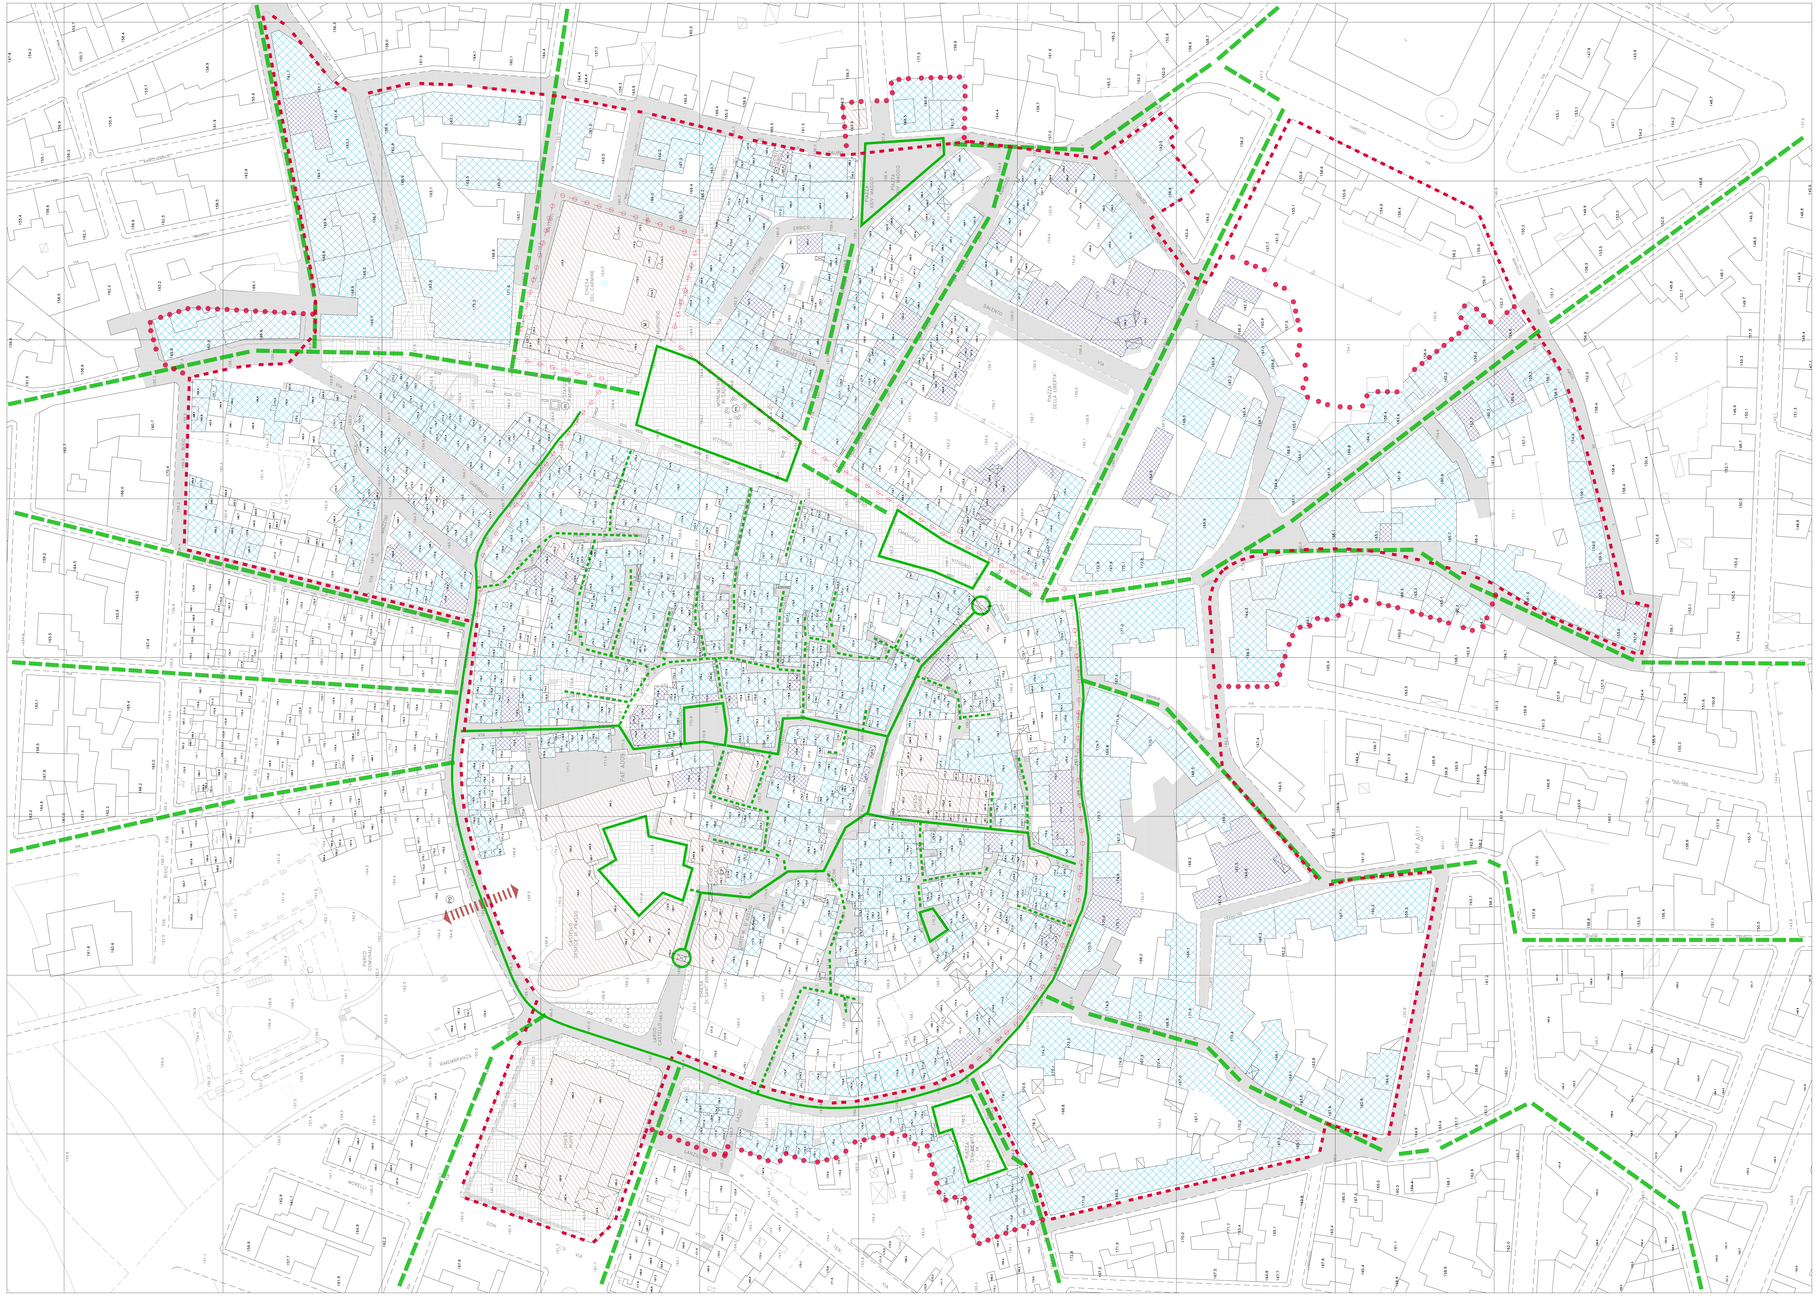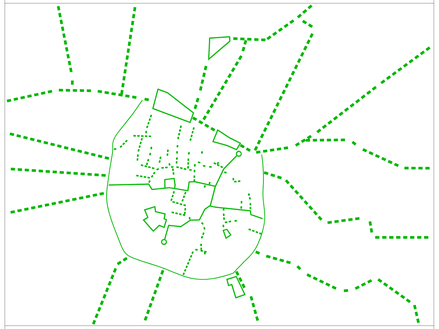
DUE O PIU' PIANI