


PIAZZALE ANTISTANTE

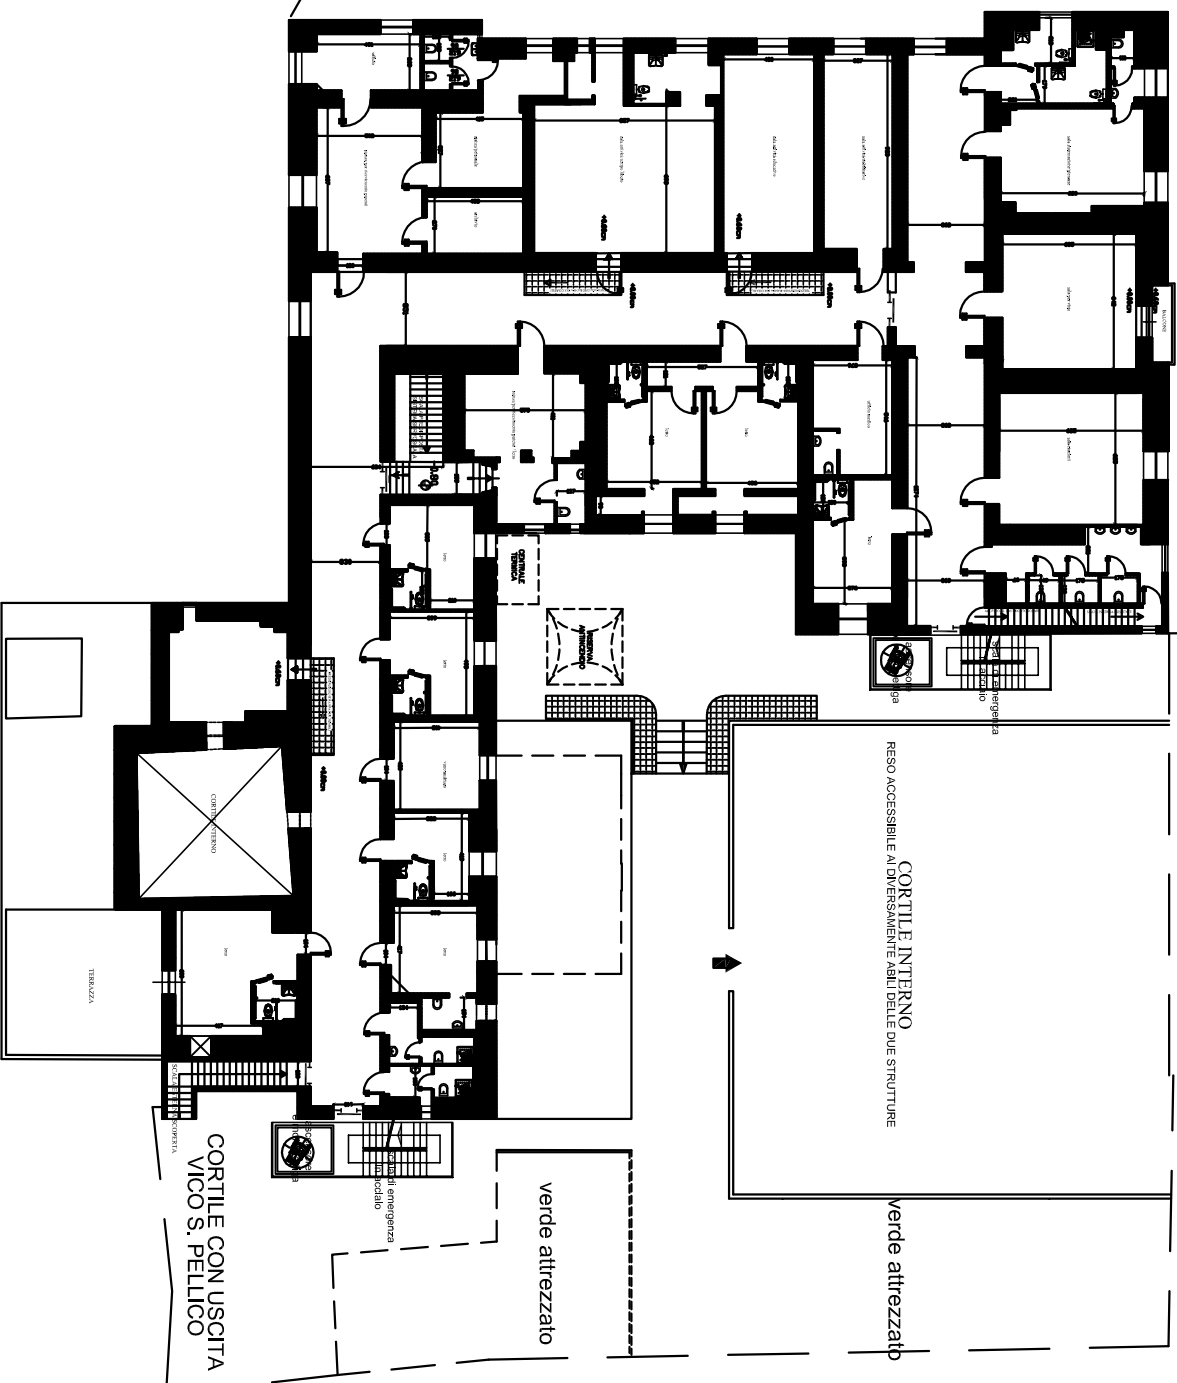

PLANIMETRIA PIANO PRIMO

variante

progetto scala 1:200