


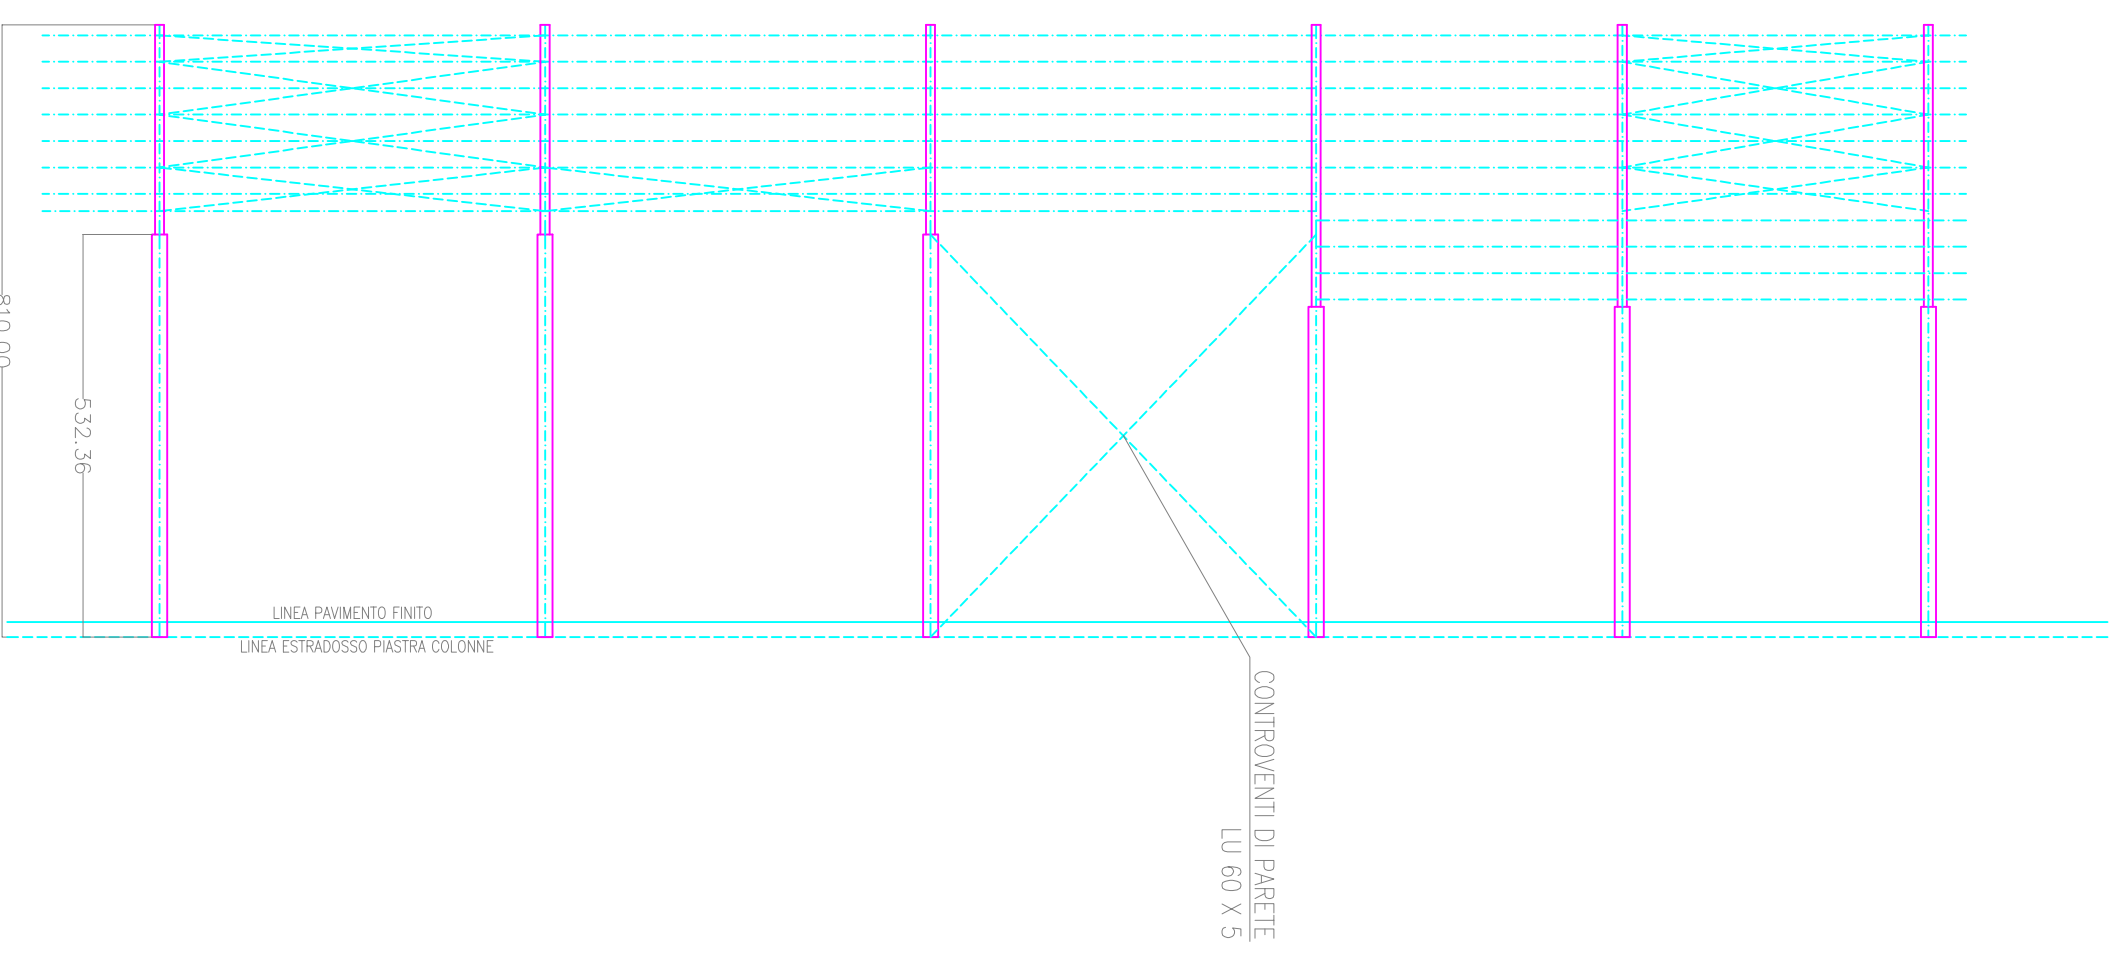
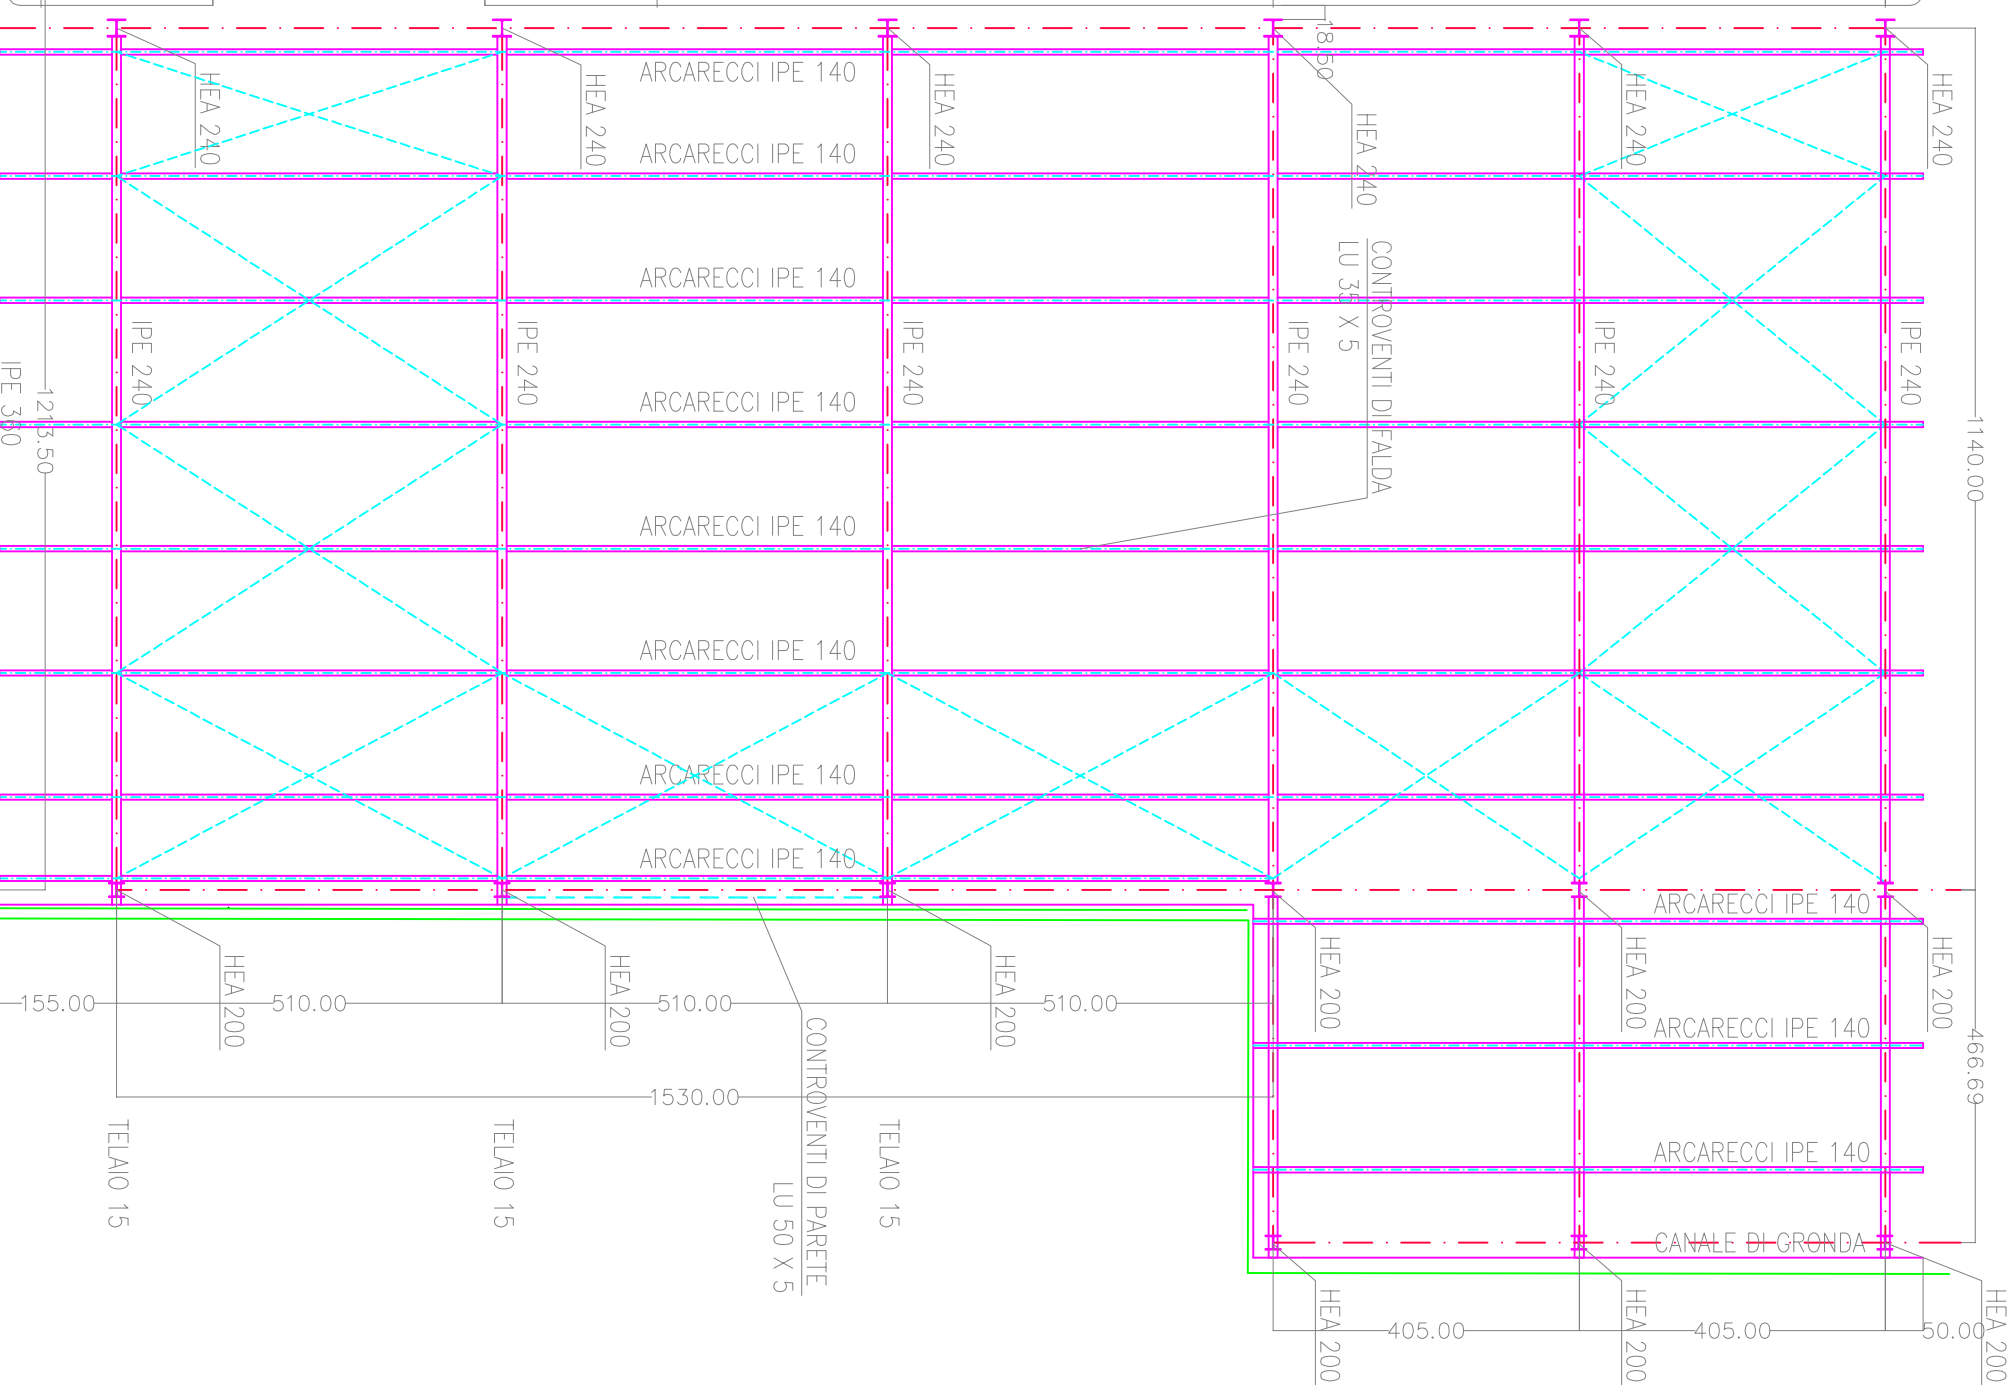
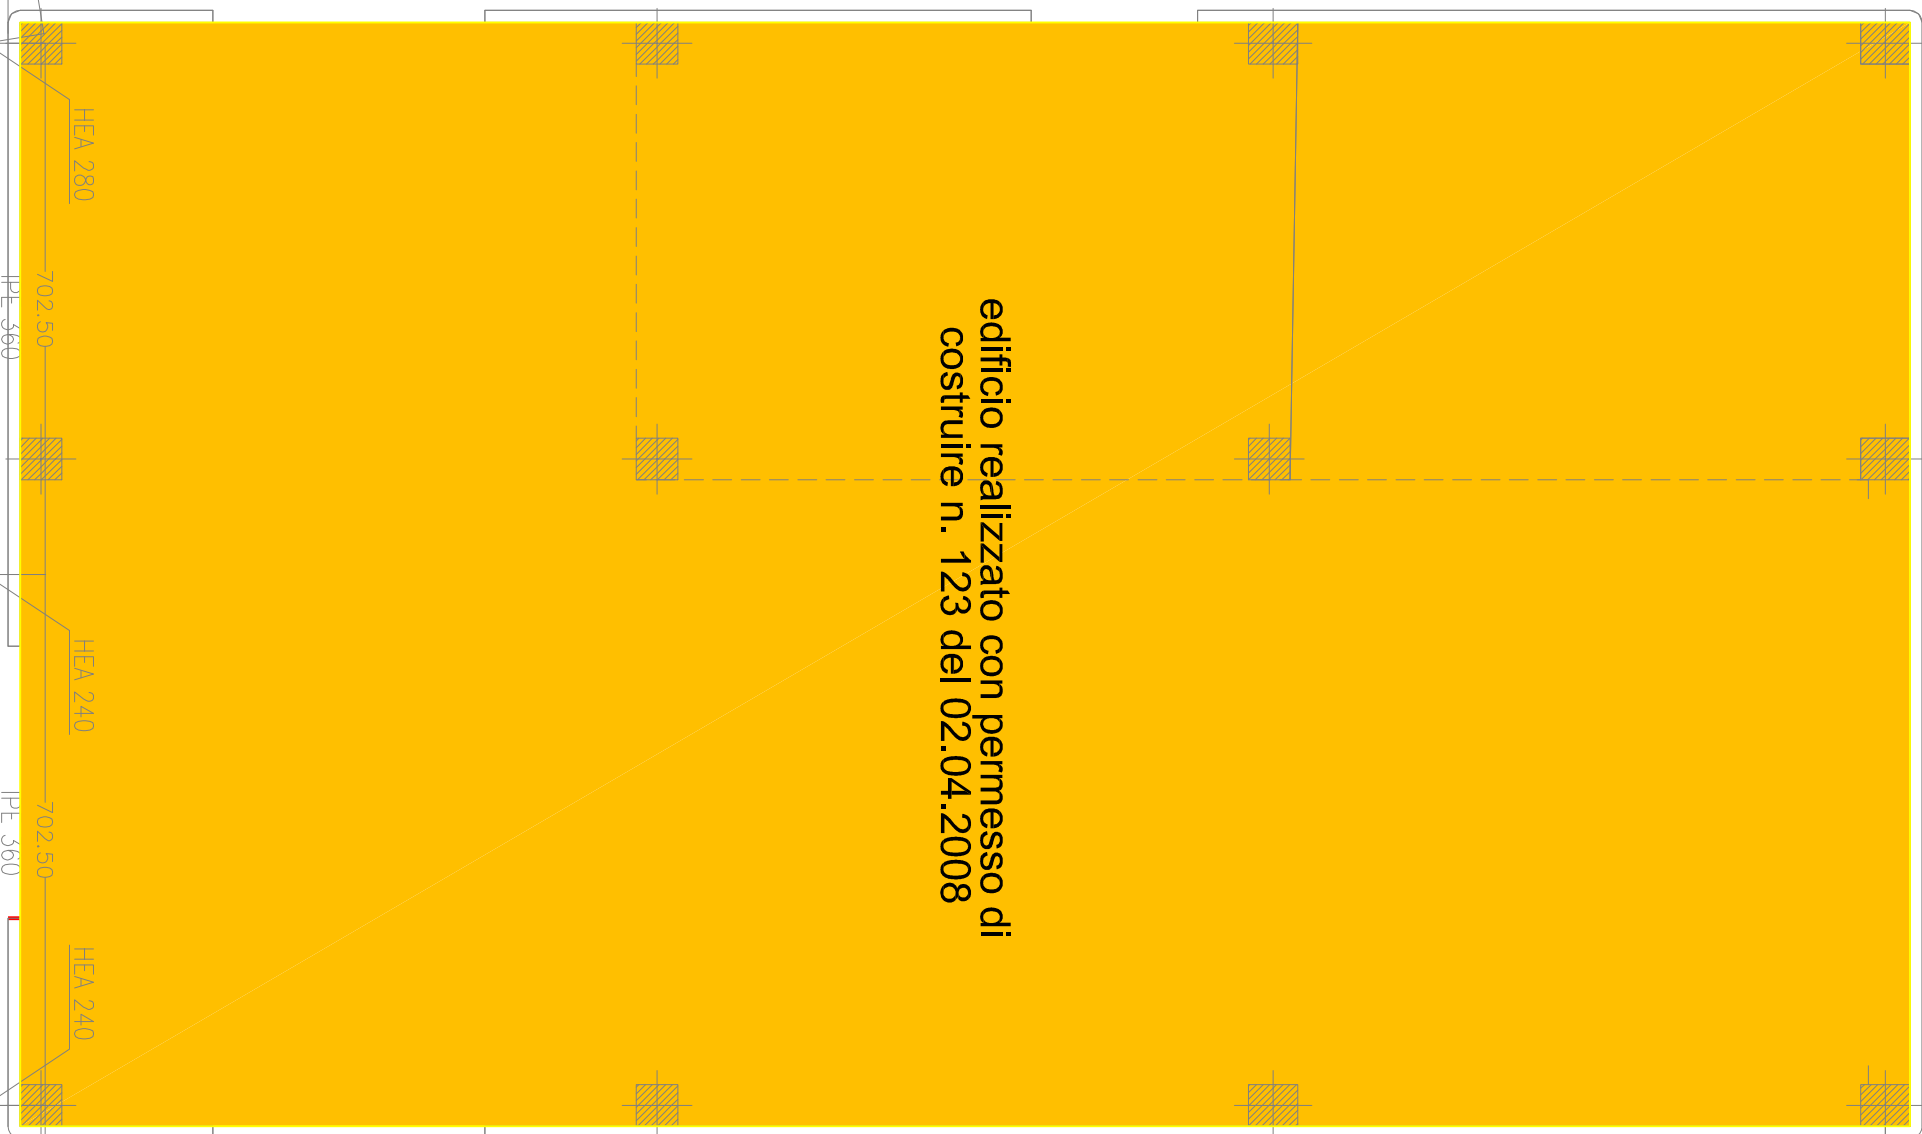
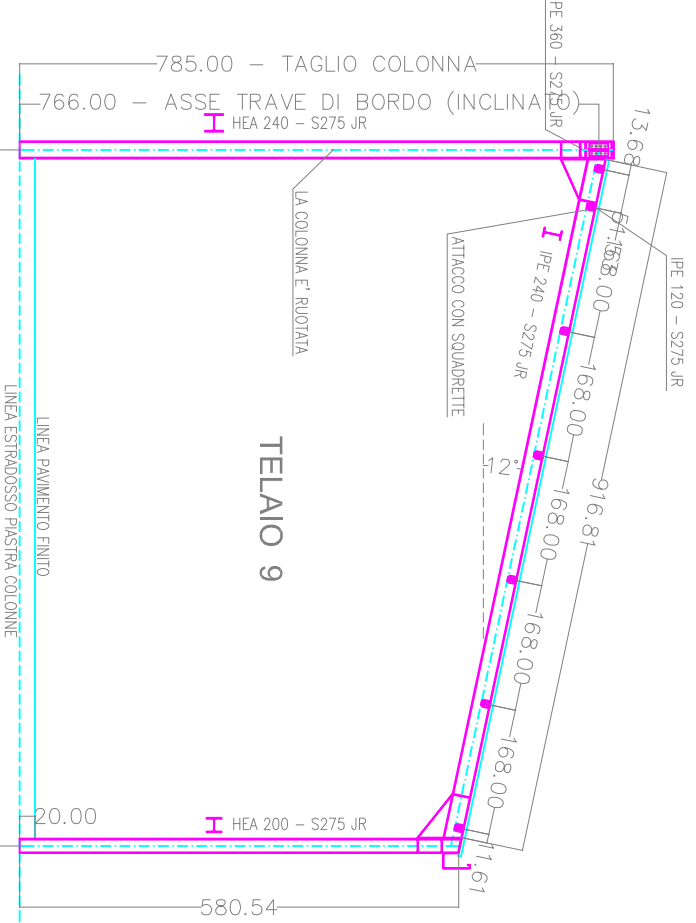
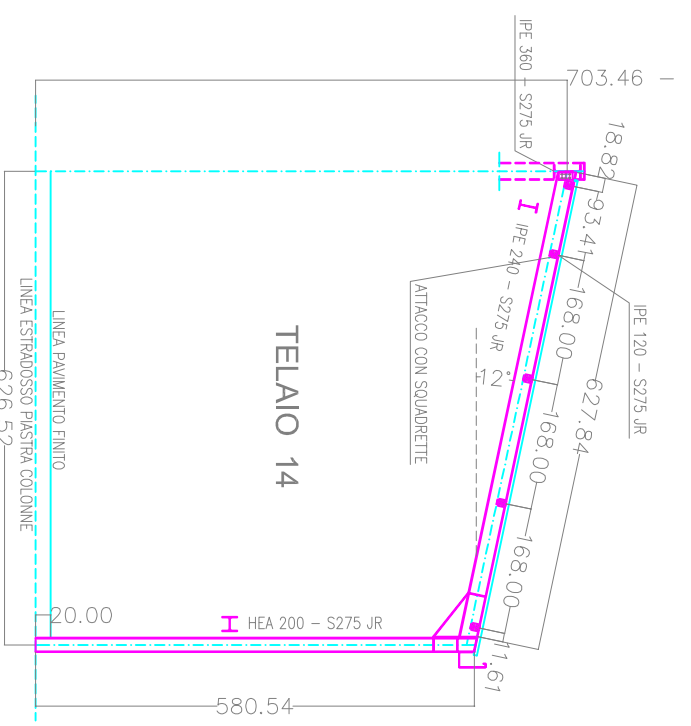
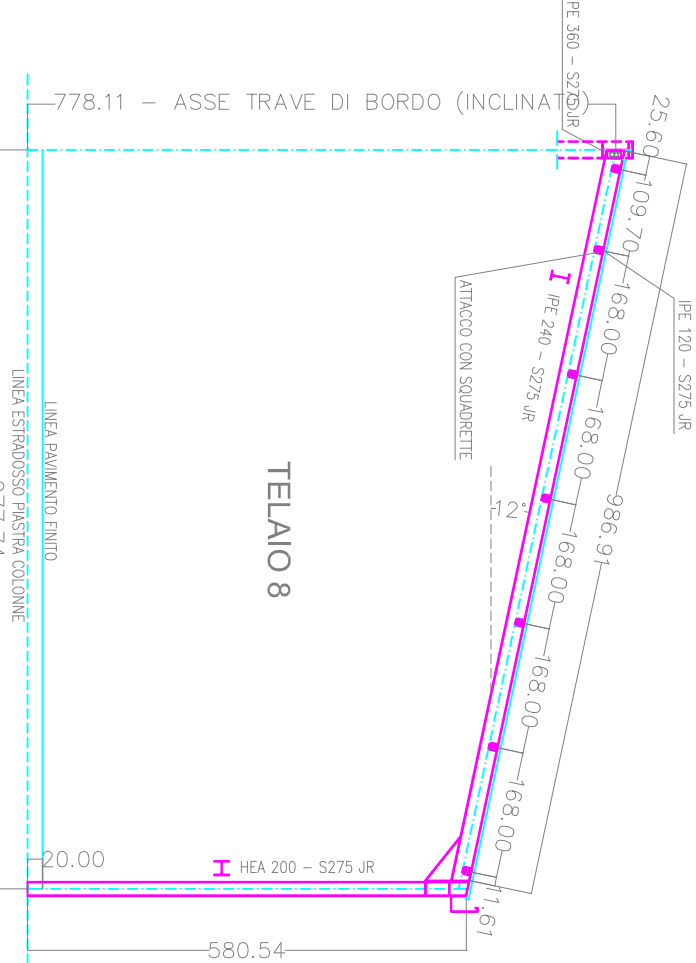
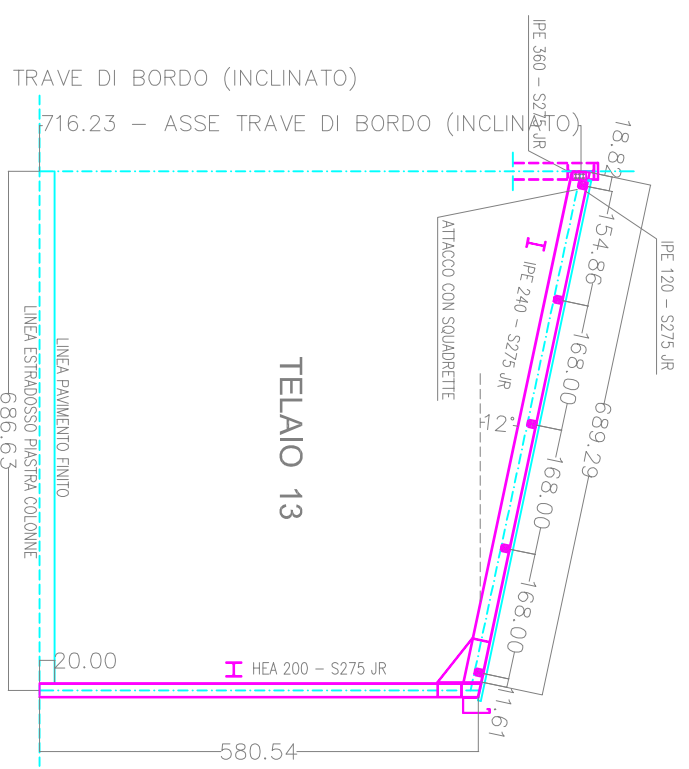
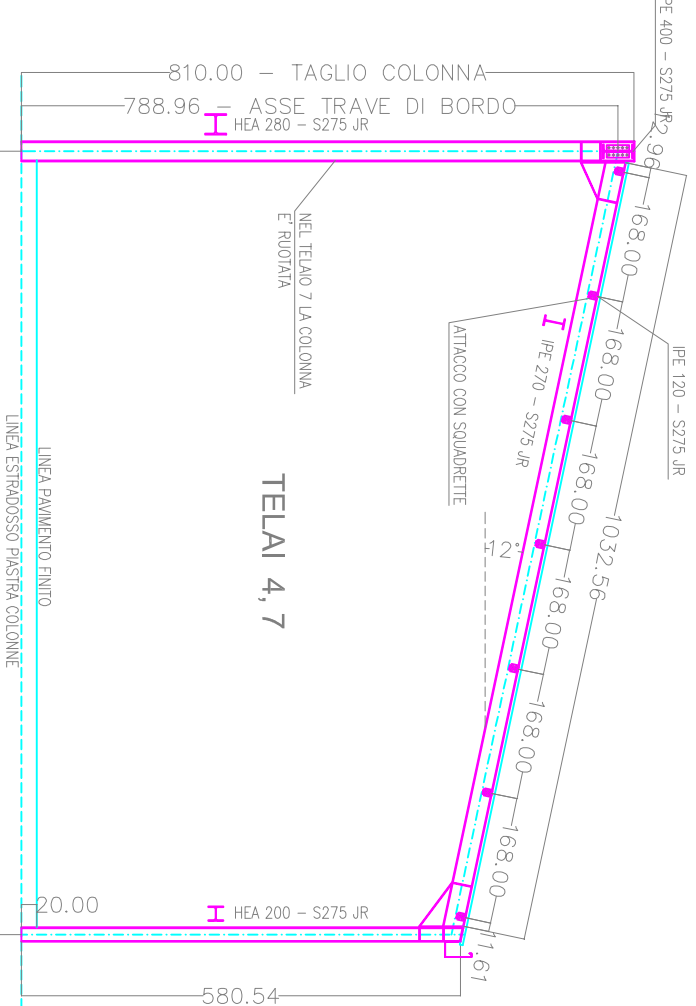
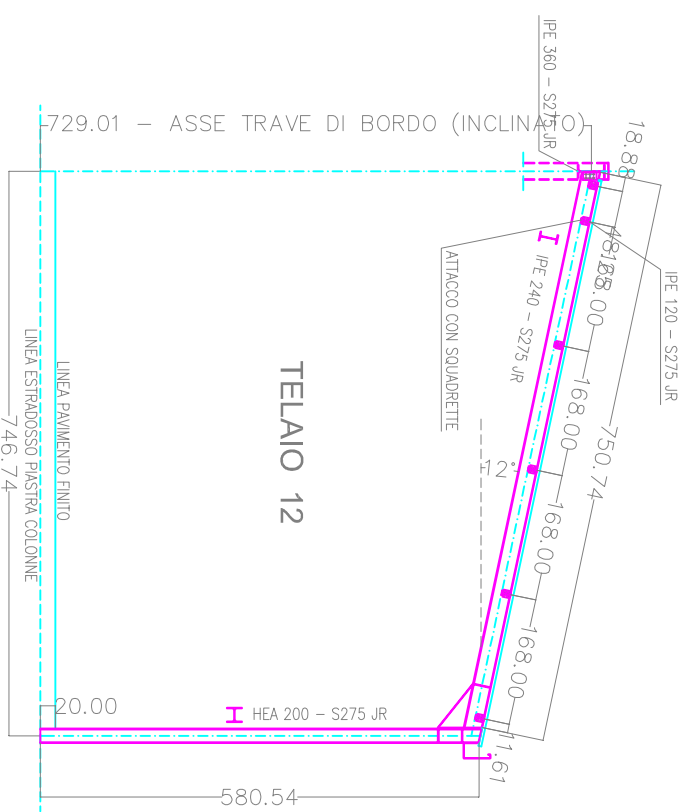
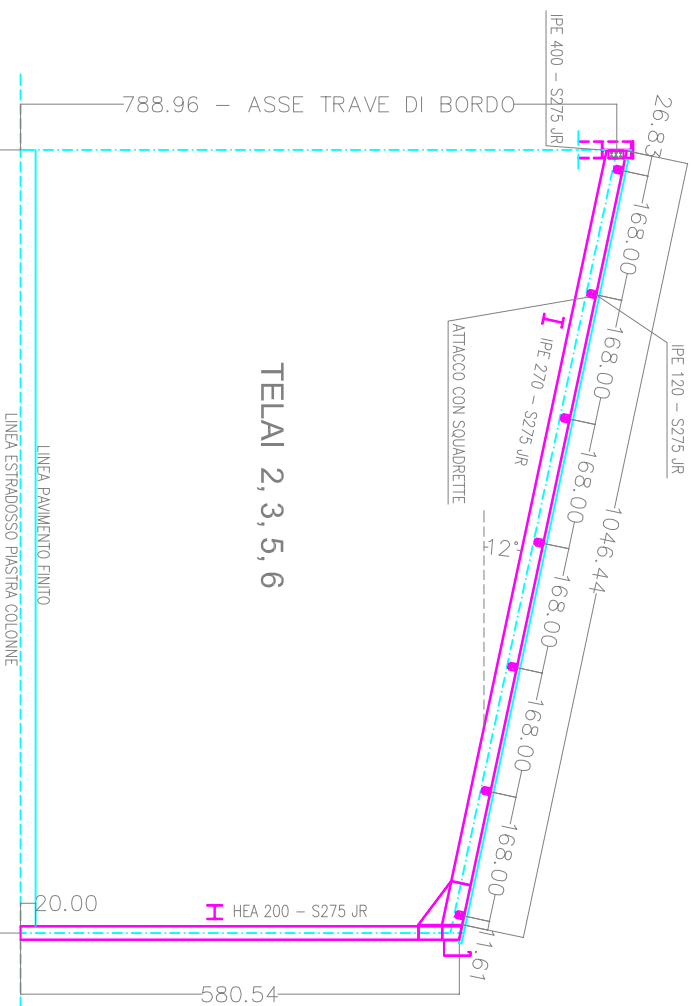
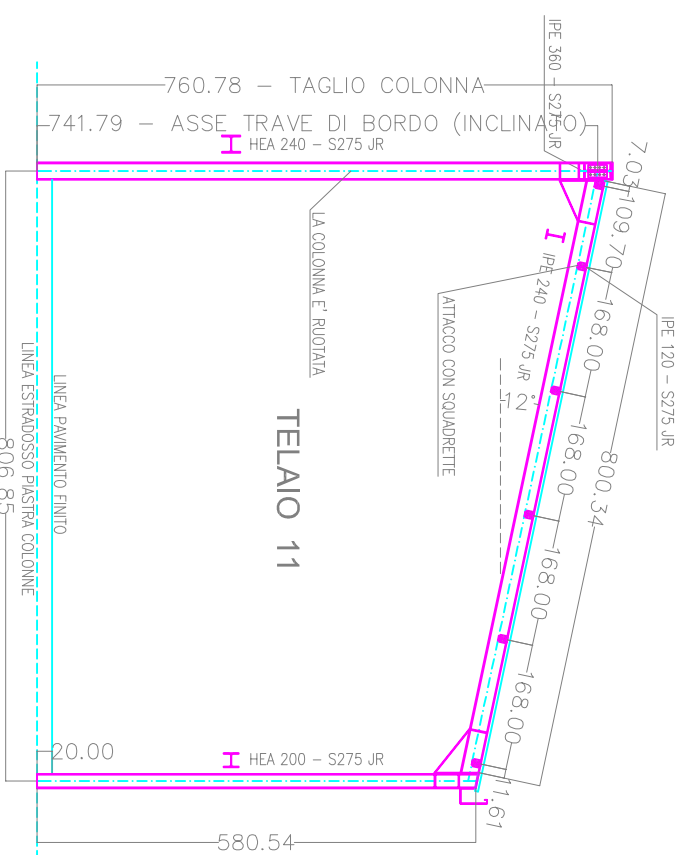
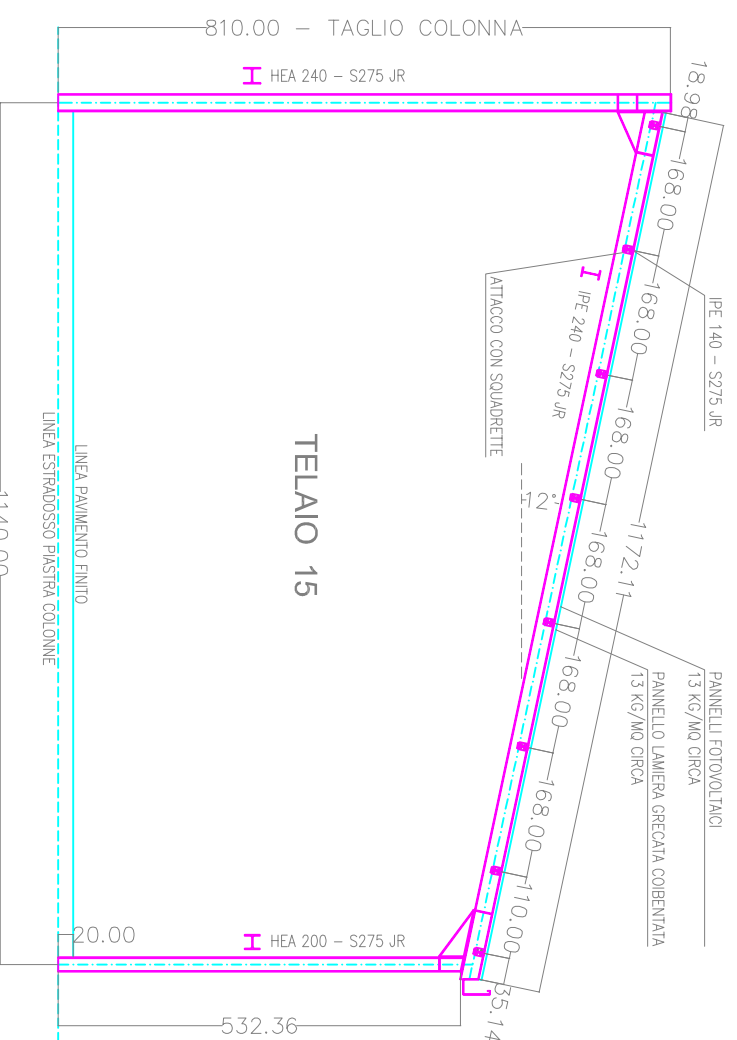


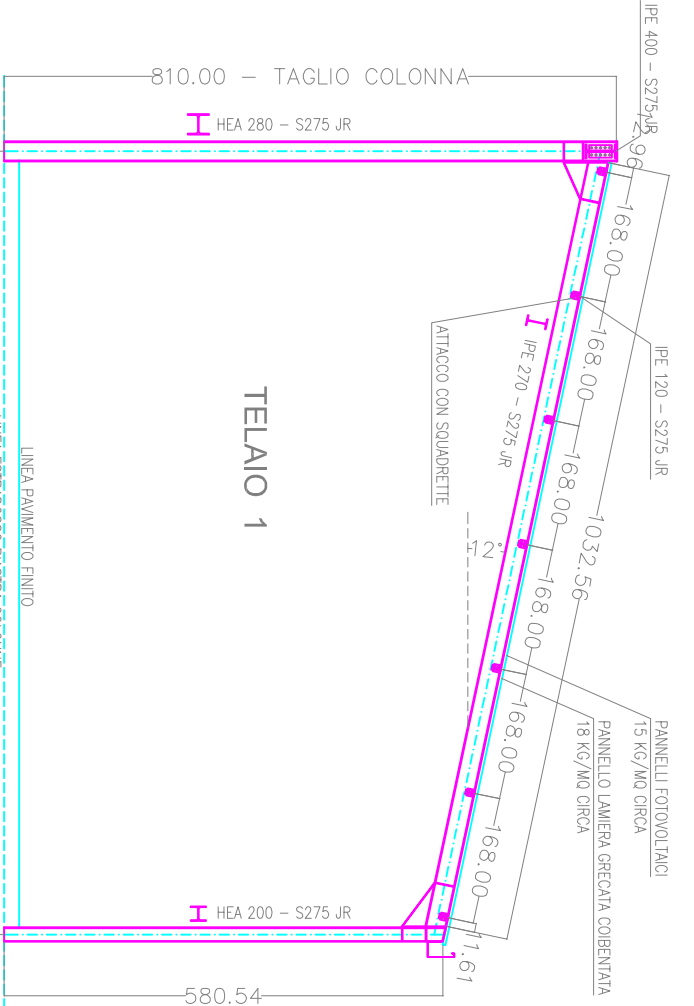

SEZIONI

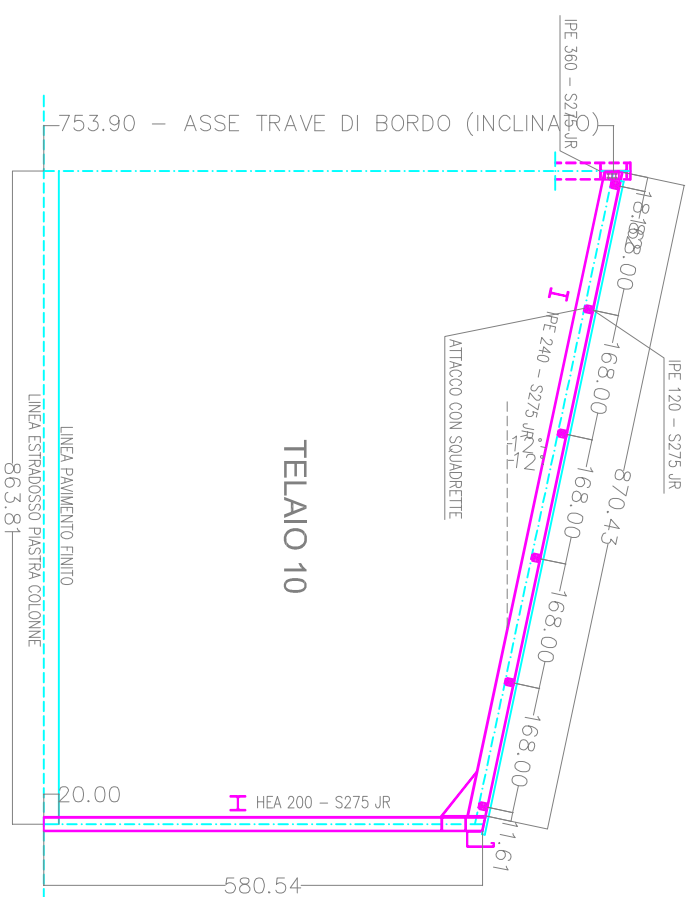

PLANIMETRIA e SEZIONI TETTOIA 1:100

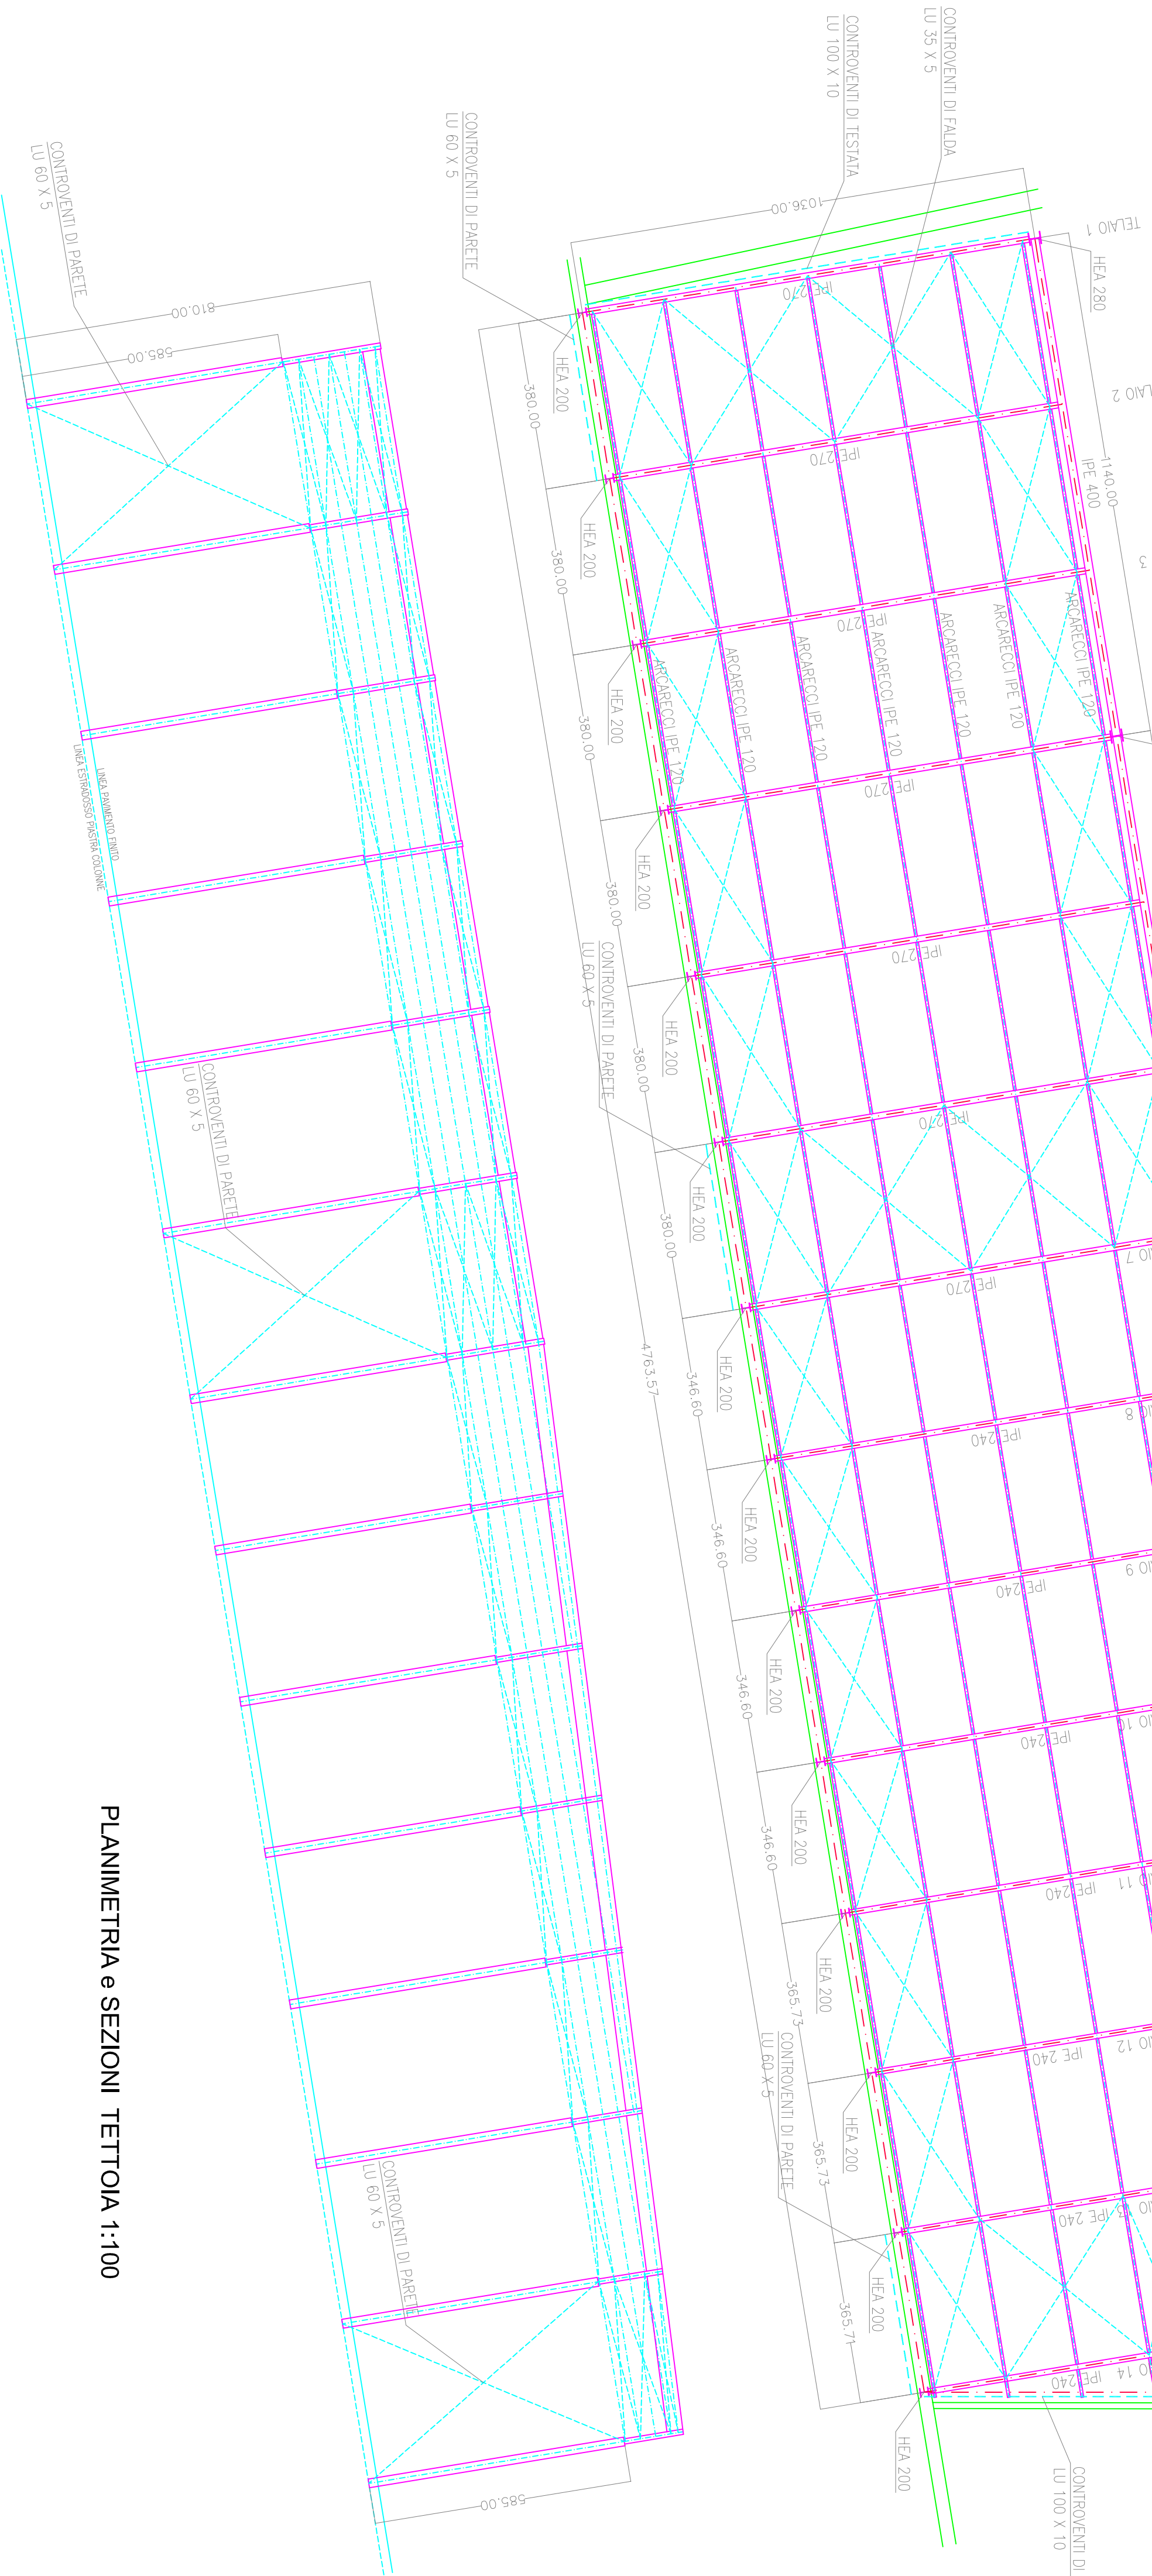

COMUNE DI CAROVIGNO

PROVINCIA DI BRINDISI



UFFICIO INDUSTRIALE ALLA C/DFA PAGLIARULO

REALIZZATO A SENSI DELL'ART. 4 E 5 DEL D.P.R. 447 DEL 20.10.1986.

progetto variante in corso d'opera art.8 D.P.R. n. 160/2010 RICHIESTA PERMESSO DI COSTRUIRE PER LA REALIZZAZIONE DI TETTOIA, PRECARIA METALLICA A PROTEZIONE DELL'AREA DI MOVIMENTAZIONE DERATE, LOCALE PER ESPOSIZIONE E DEGUSTAZIONE E ALLOGGIO CUSTODE

elaborato

- planimetria e sezioni tettoia metallica

committente DE CILLIS Domenico Michele

data	agosto 2013
progetto	09/3
coordinatore	09/3
coordinatore	09/3

tav.2

elaborato realizzato con progeCAD 2009 PRO - licenza n. G21PRO-787910-175226 intestata a ing.Pietro IAIA