




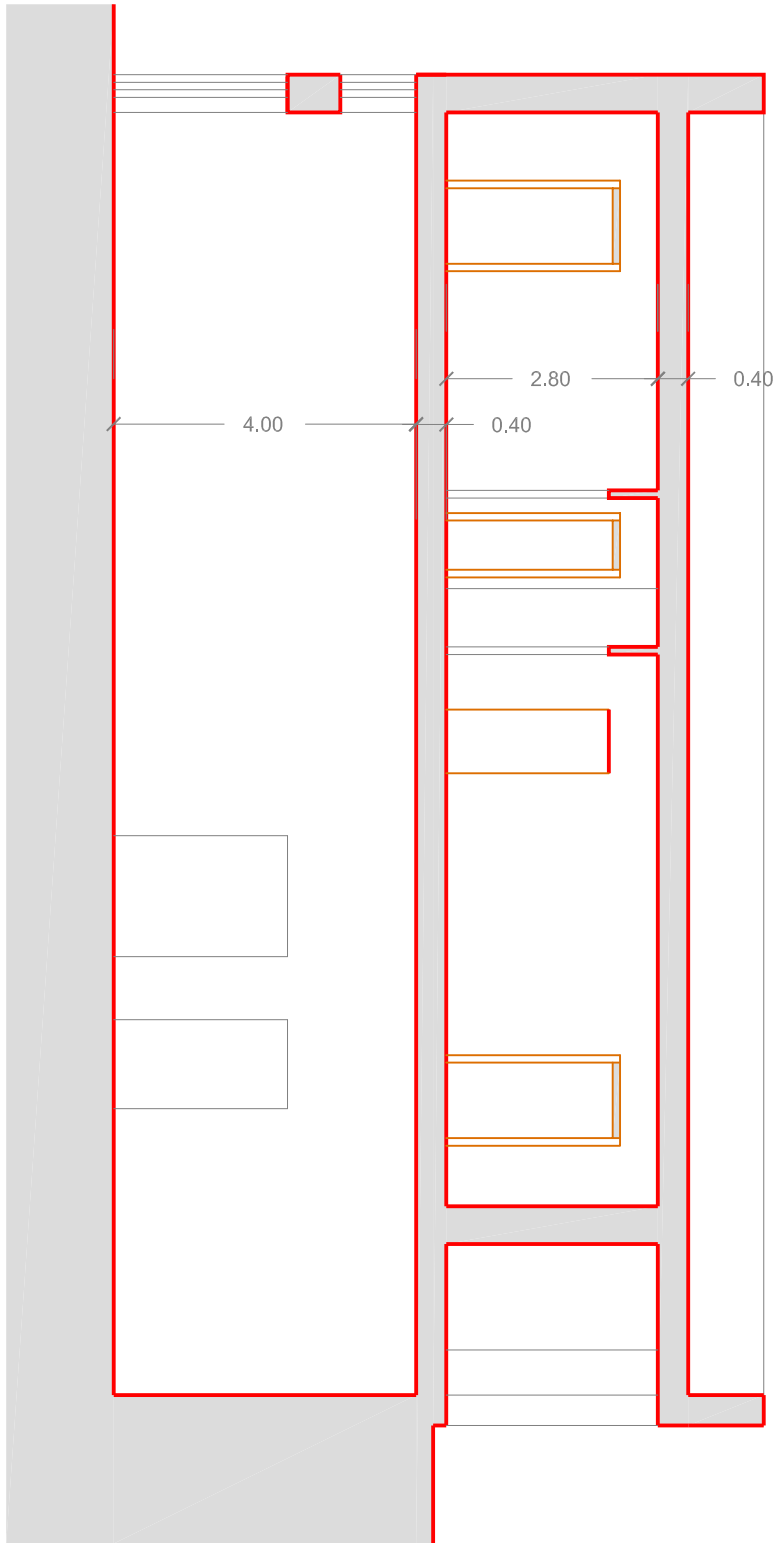


sezione

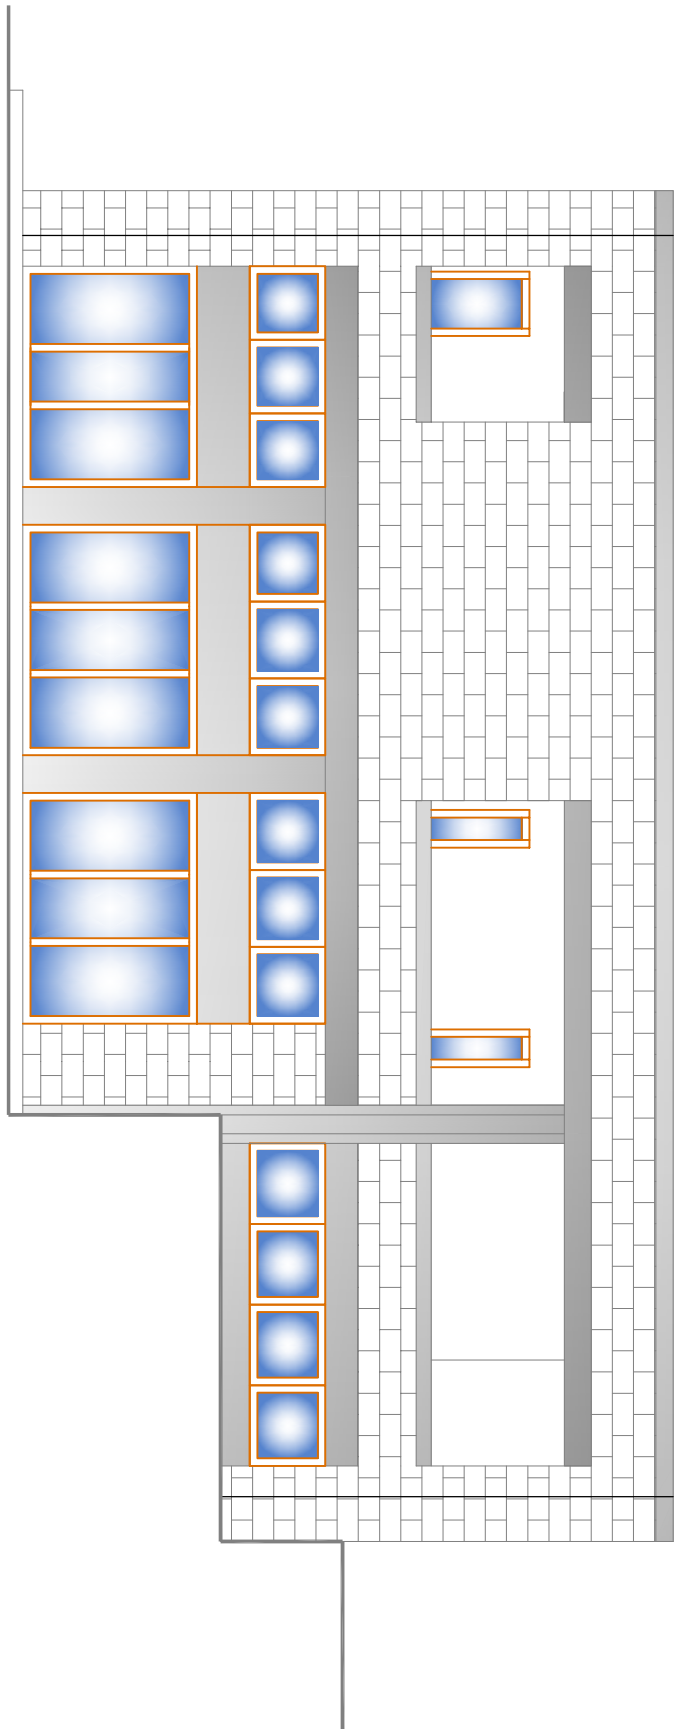


prospetto N-E

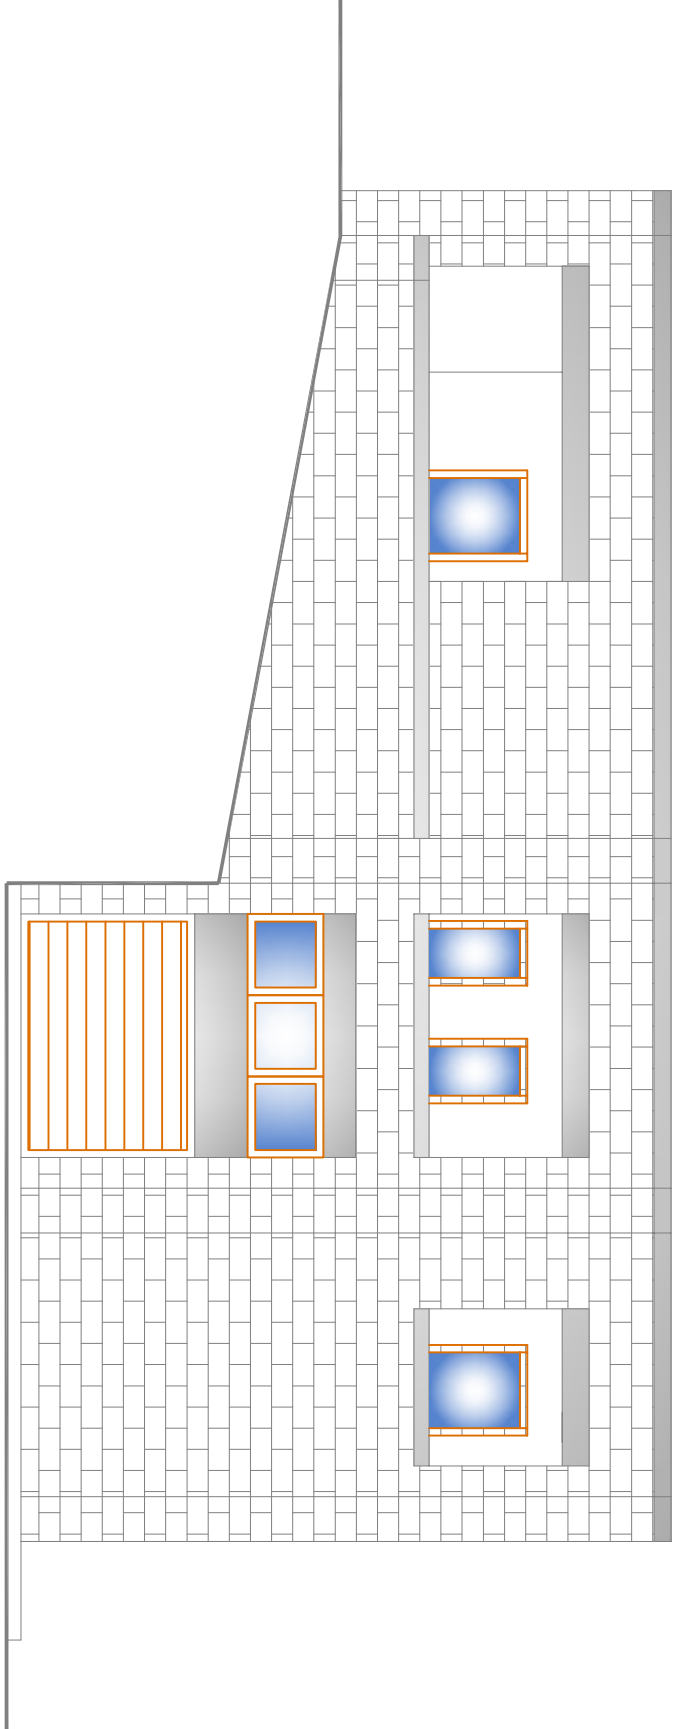


prospetto S-O

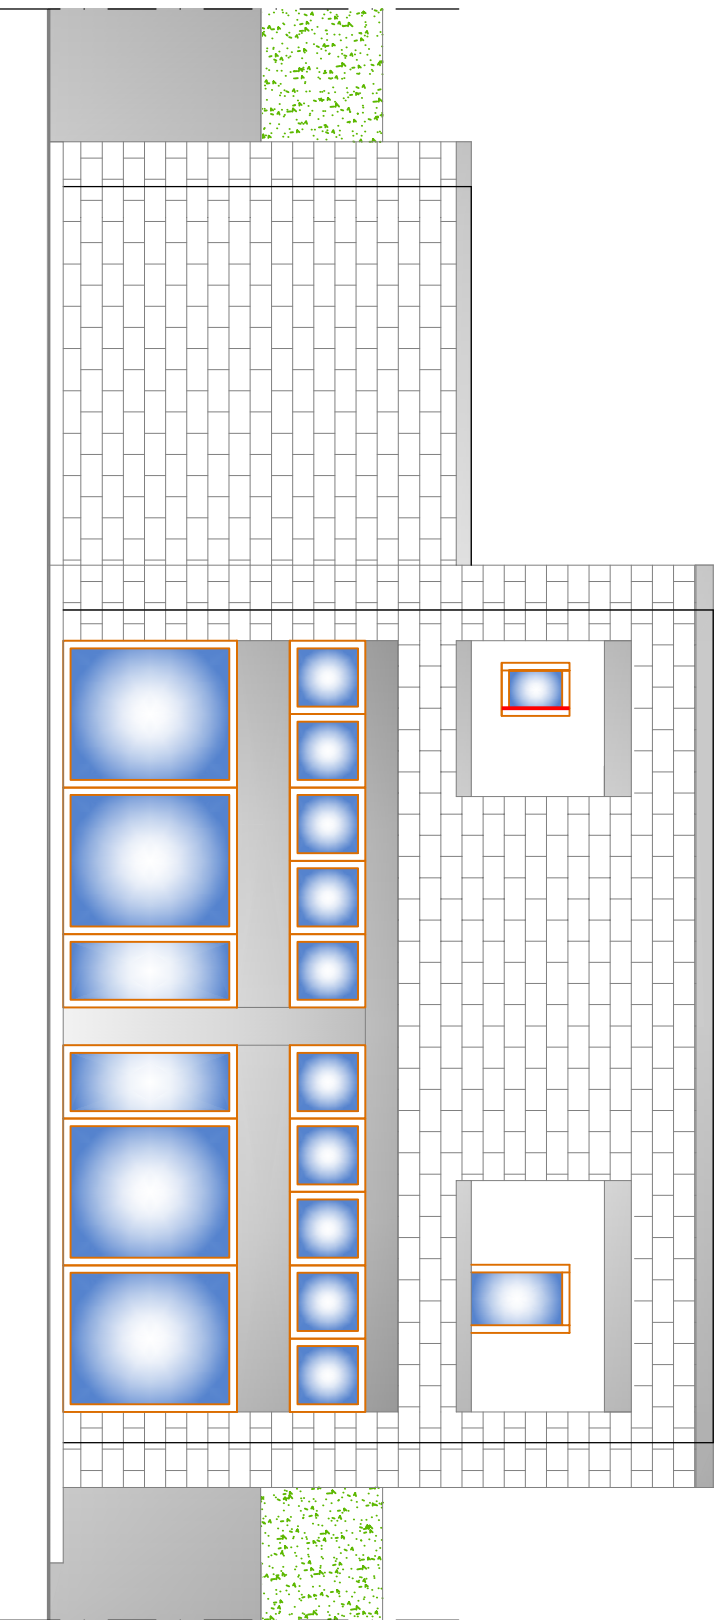

prospetto S-E

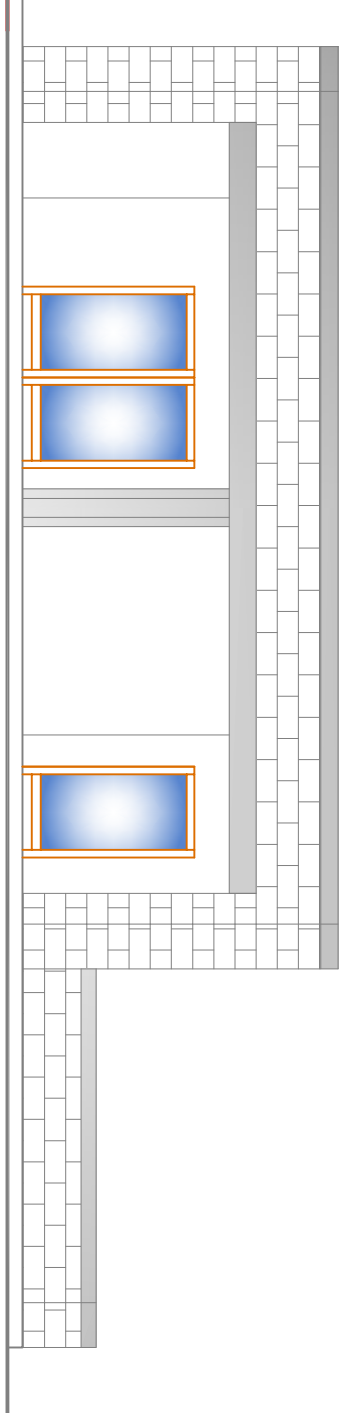


prospetto N-O

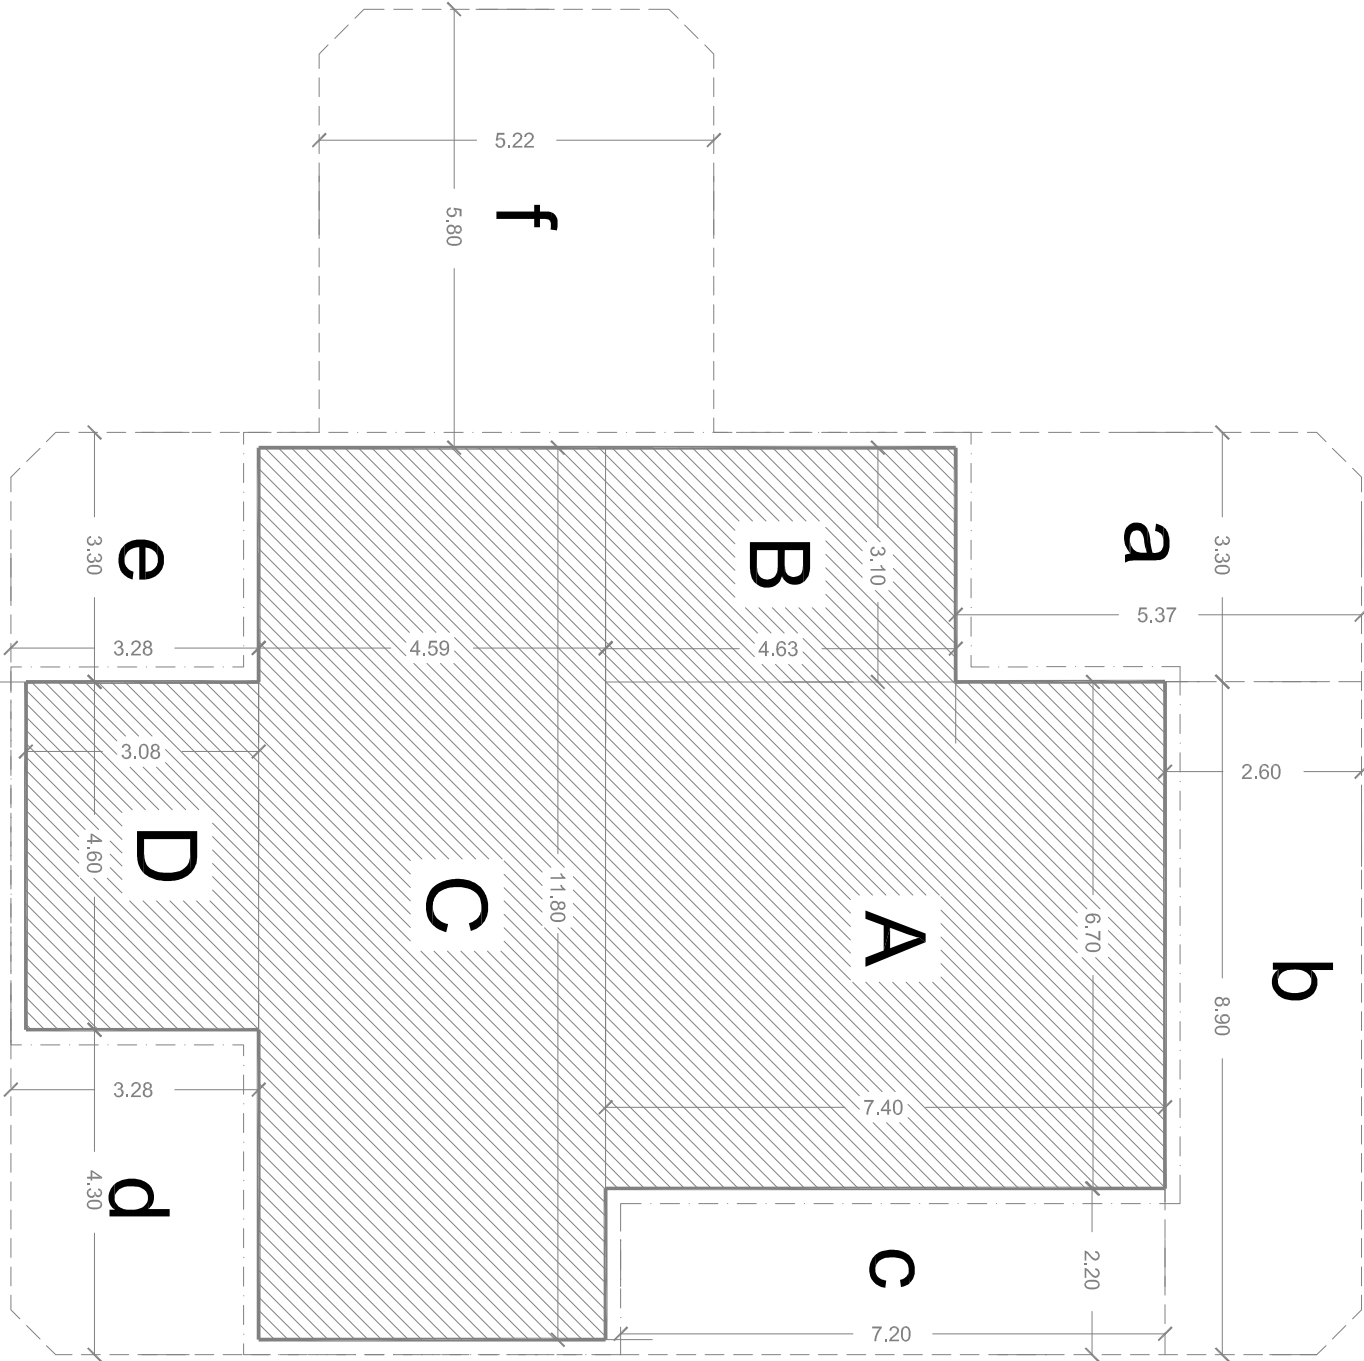


piano terra

					mq	m	mc
volumi chiusi							
A	piano terra	6,70 x 7,40 =			49,58	3,20	158,66
B	piano terra	3,10 x 4,63 =			14,35	3,20	45,93
C	piano terra	11,80 x 4,59 =			54,16	3,20	173,32
D	piano terra	3,08 x 4,60 =			14,17	3,20	45,34
volumi aperti - verande e porticati							
a	piano terra	3,30 x 5,37 =			17,72	3,20	56,71
b	piano terra	8,90 x 2,60 =			23,14	3,20	74,05
c	piano terra	2,20 x 7,20 =			15,84	3,20	50,69
d	piano terra	4,30 x 3,28 =			14,10	3,20	45,13
e	piano terra	3,30 x 3,28 =			10,82	3,20	34,64
f	piano terra	5,80 x 5,22 =			30,28	3,20	96,88
					111,91		358,10
alloggio custode							

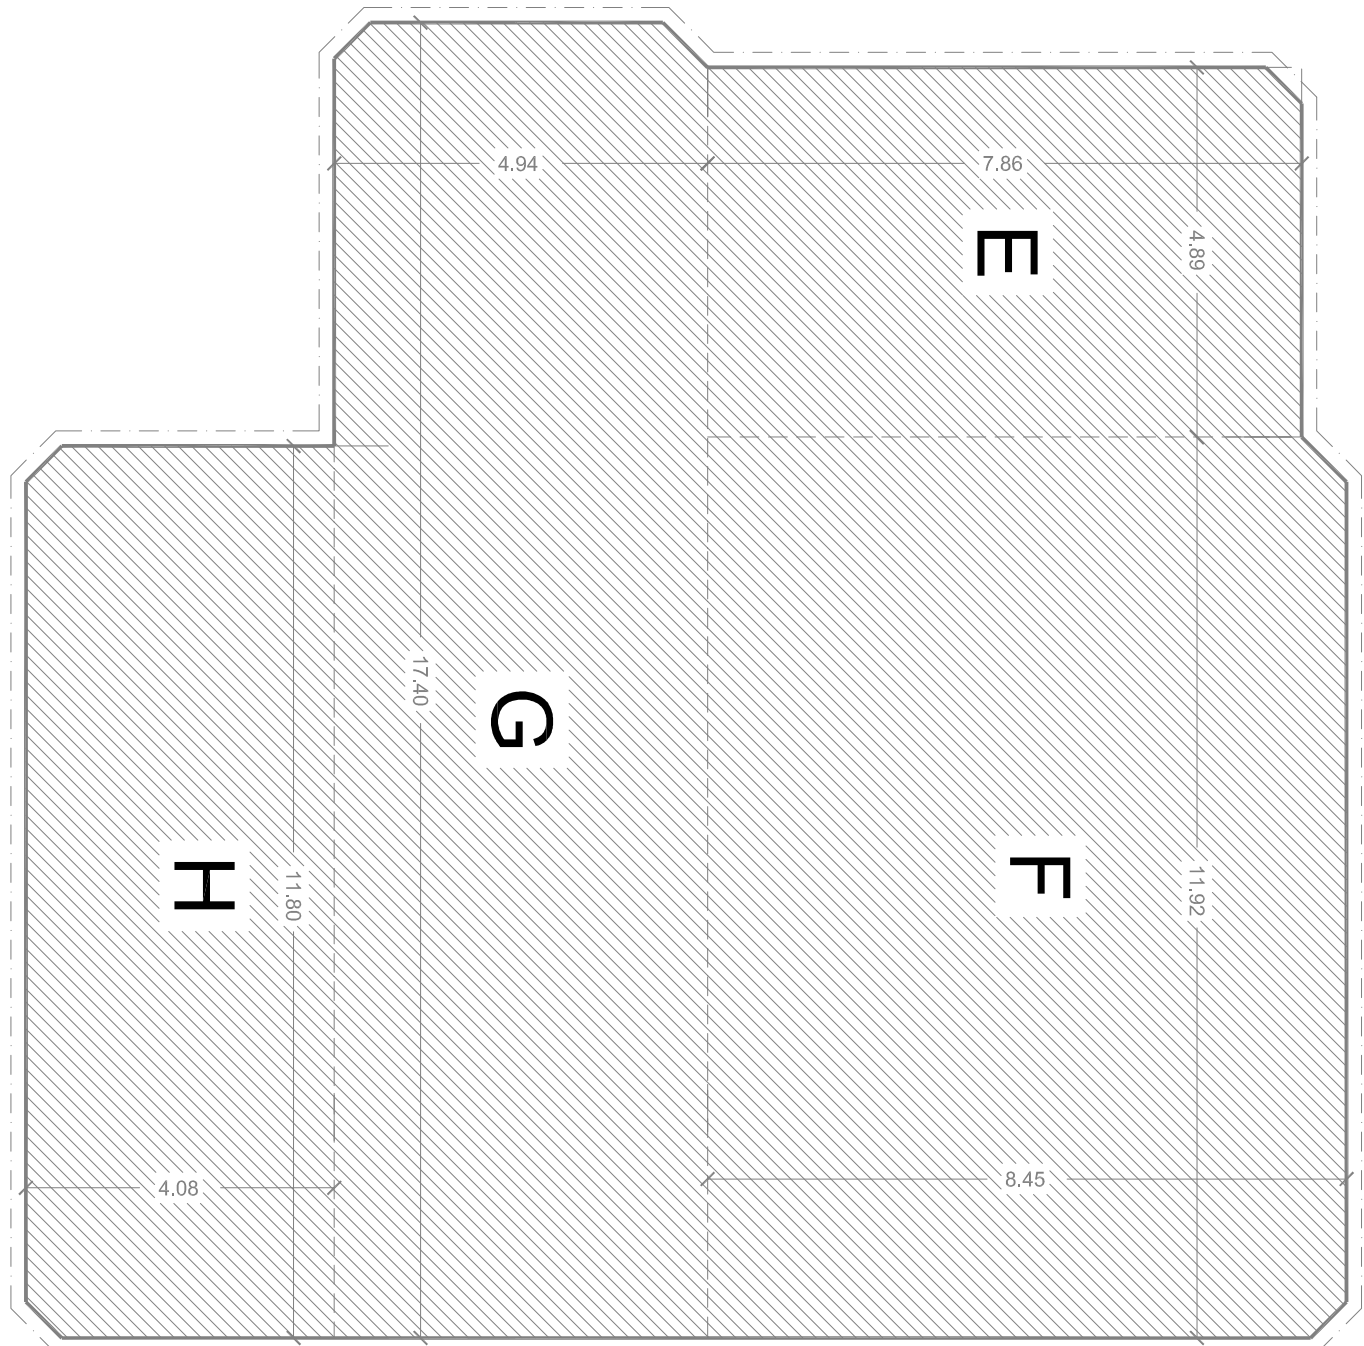


piano seminterrato

					mq	m	mc
volumi chiusi							
E	piano seminterrato	4,89 x 7,86 =			38,44	4,40 0,50	84,56
F	piano seminterrato	11,92 x 8,45 =			100,72	4,40 0,50	221,59
G	piano seminterrato	17,40 x 4,94 =			85,96	4,40 0,50	189,10
H	piano seminterrato	11,80 x 4,08 =			48,14	4,40 0,50	105,92
					273,26		601,17
esposizione sala degustazione							

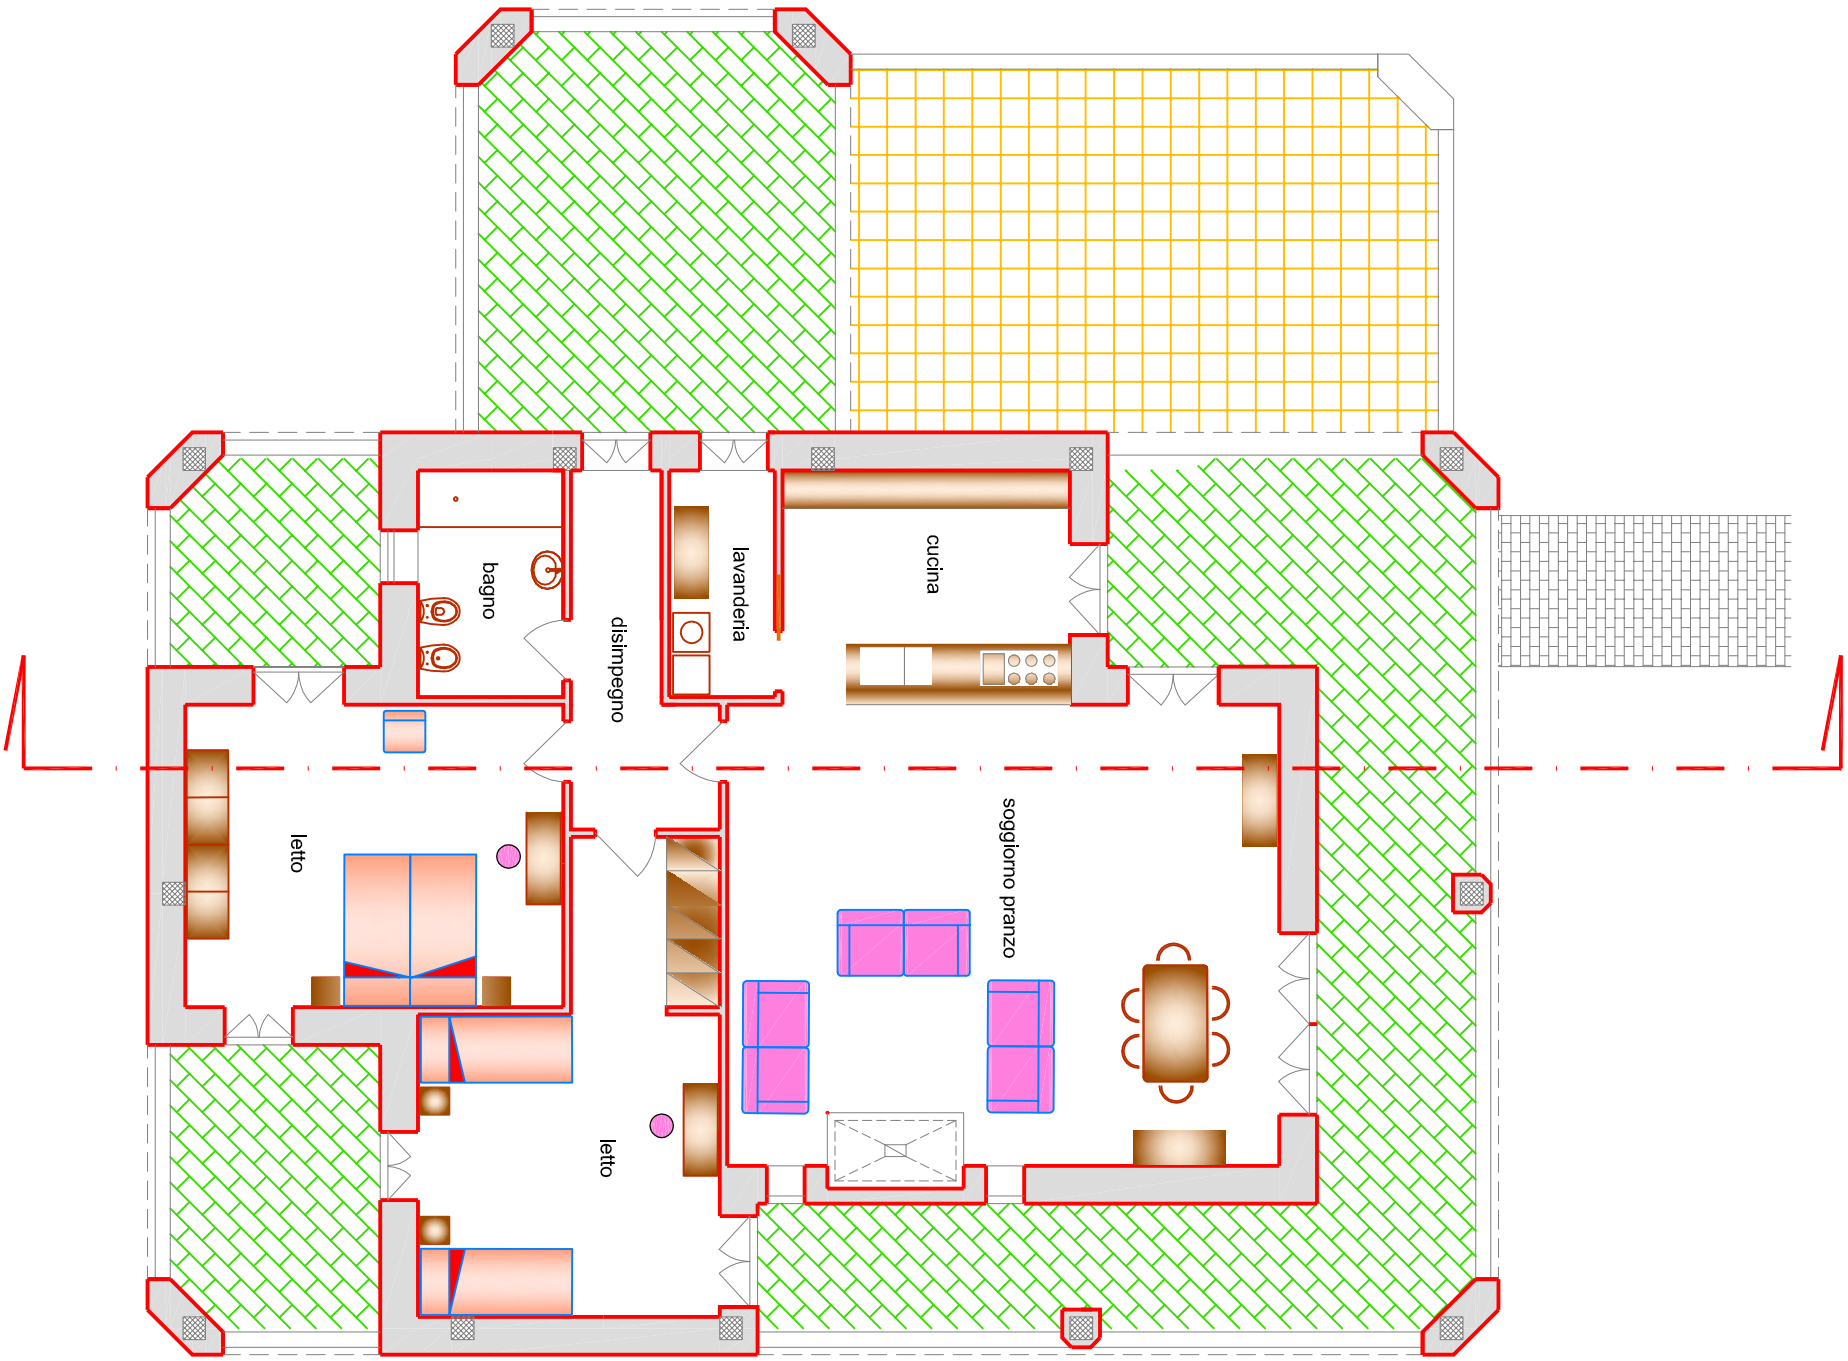

piano terra

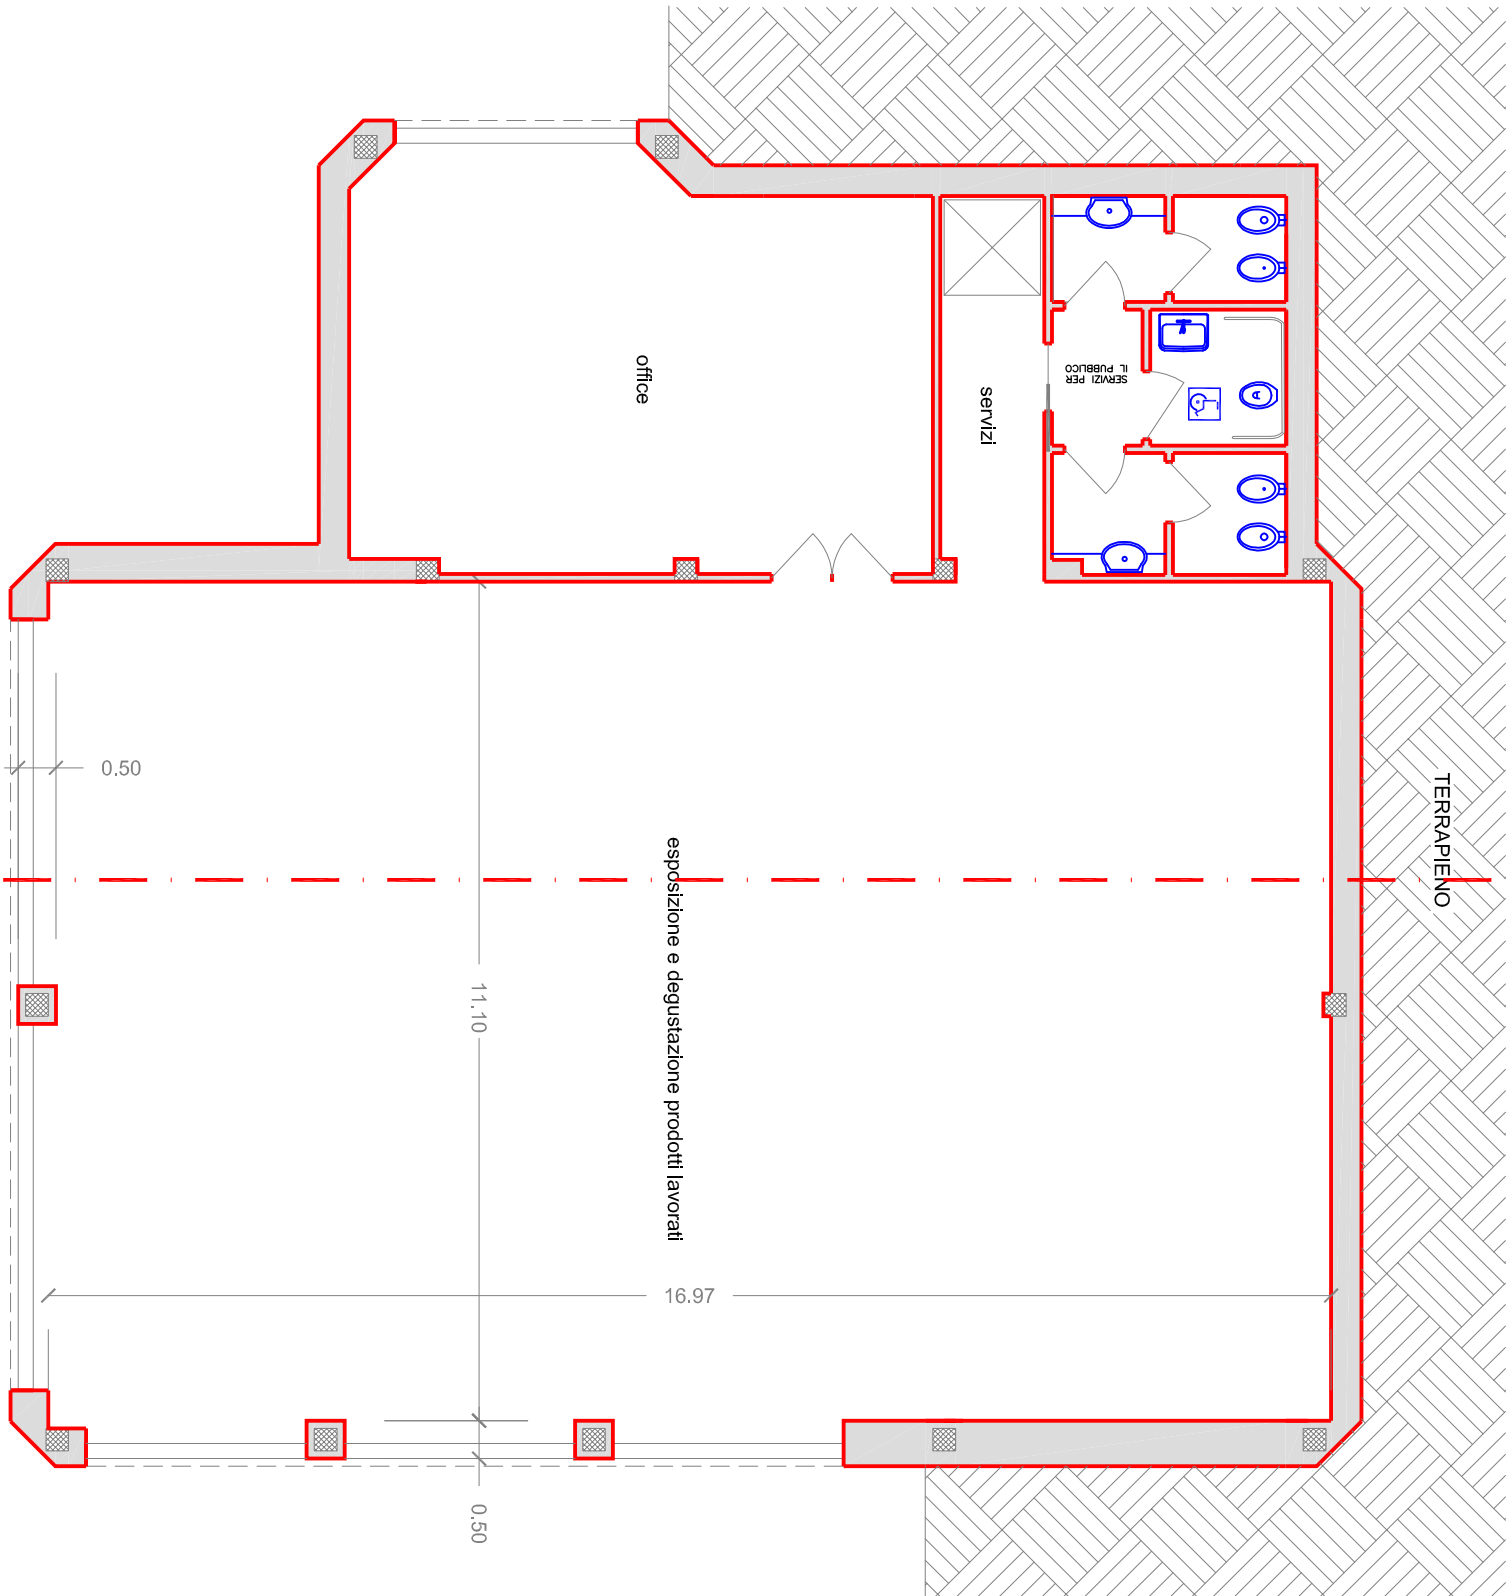

piano seminterrato



OPIFICIO INDUSTRIALE ALLA C/DEA PAGLIARULO

REALIZZATO AI SENSI DEGLI ART. 4 E 5 DEL D.P.R. 447 DEL 20.10.1986.

Permessi di costruire n. 2772/2005, n. 123/2006, n. 286/2012 e S.C.I.A. n. 130/2012

variante in corso d'opera

art.8 D.P.R. n. 160/2010

progettisti

dr. ing. Pietro MAI

RICHIESTA PERMESSO DI COSTRUIRE PER LA REALIZZAZIONE DI TETTOIA PRECARIA METALLICA A PROTEZIONE DELL'AREA DI MOVIMENTAZIONE DERRATE, LOCALE PER ESPOSIZIONE E DEGUSTAZIONE E ALLOGGIO CUSTODE

ESPOSIZIONE E DEGUSTAZIONE

ALLOGGIO DEL CUSTODE

- piante, prospetti e sezione

- calcolo analitico superfici e volumi

elaborato

commenti

DE CILLIS Domenico Michele

50716

5072

5073

6