



Ortofoto - rapp. 1:5000



Ortofoto su base catastale - rapp. 1:5000

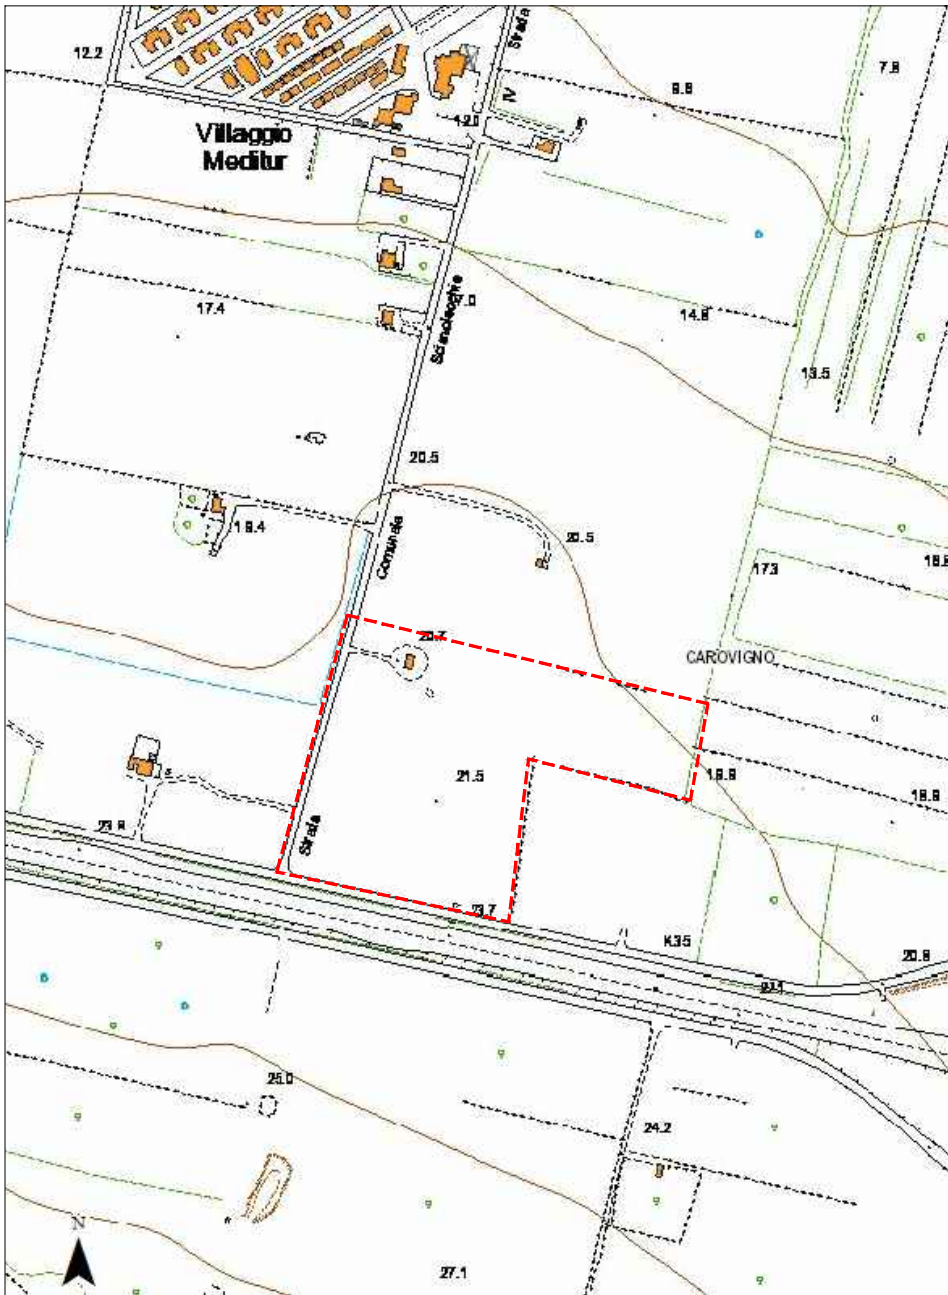

Carta Tecnica Regionale - rapp. 1:5000

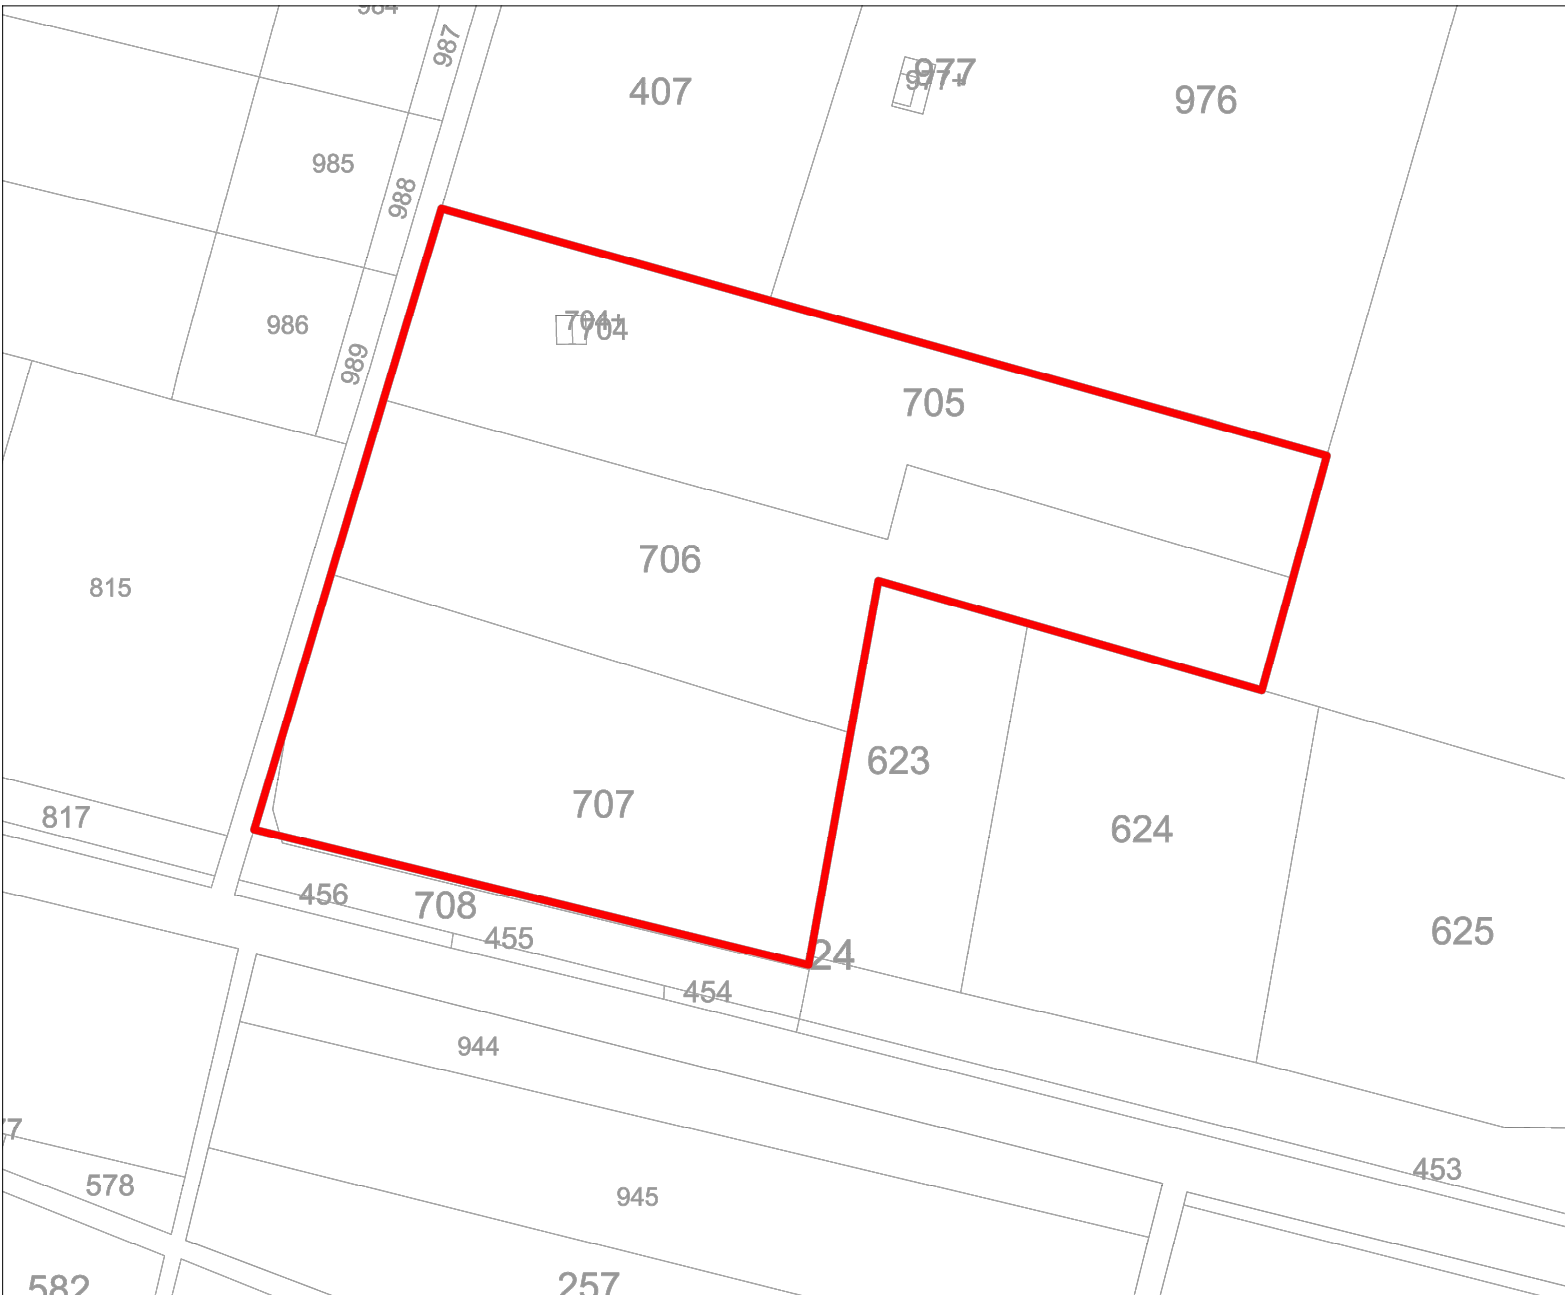

Stralcio Catastale - rapp. 1:2000




PUG adottato - rapp. 1:5000

LEGENDA PUG

- Zona agricola E2 - Lotto minimo 10.000 mq
- Zona agricola E3
- limite Riserva Torre Guaceto
- limite proposta di ampliamento Riserva Torre Guaceto
- limite Demanio



Piano di Assetto Idrogeologico - rapp. 1:5000

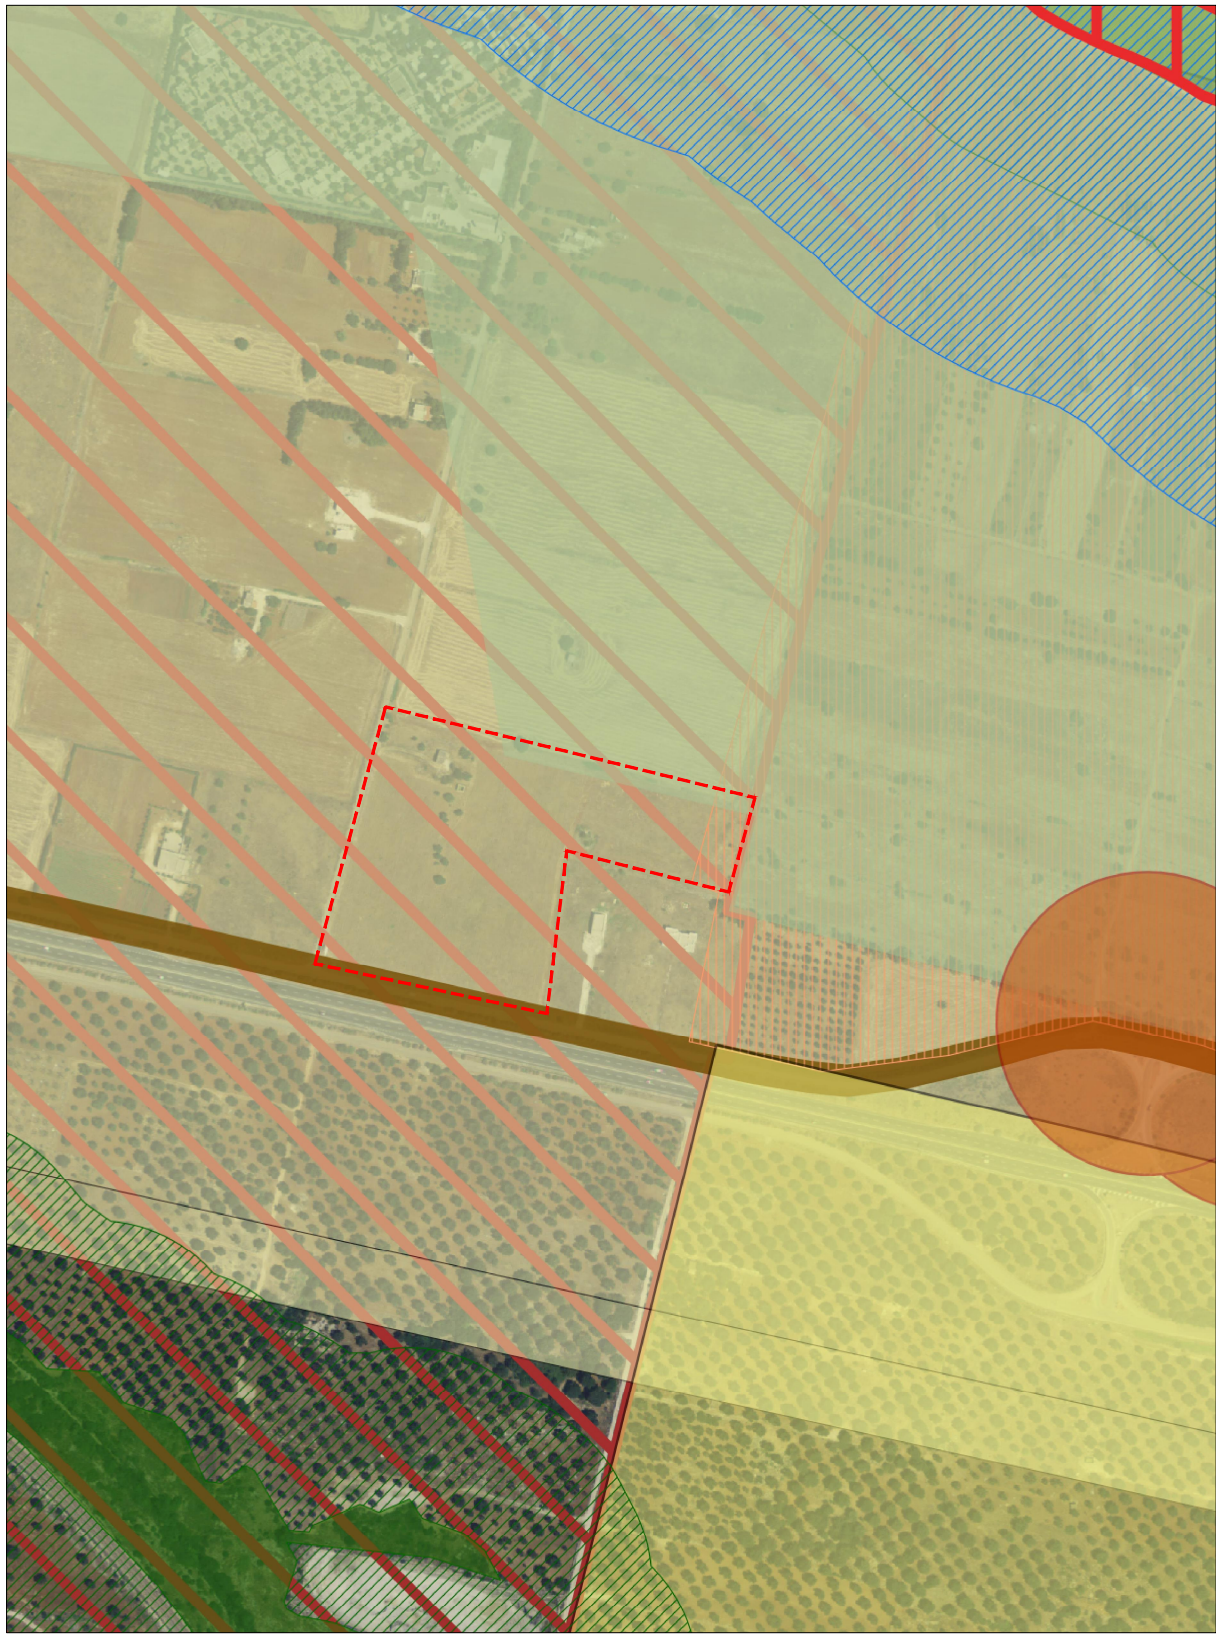

PPTR - rapp. 1:5000

LEGENDA PPTR (Piano Paesaggistico Territoriale Regionale)

- BP - Immobili e aree di notevole interesse pubblico
- UCP - Paesaggi rurali
- UCP - Vincolo idrogeologico
- UCP - Siti di rilevanza naturalistica - SIC
- UCP - Strade panoramiche

Area di intervento

STUDIO di Progettazione  
Roberta LOPALCO architetto  
ORDINE DEGLI ARCHITETTI DELLA PROVINCIA DI BRINDISI n°329  
mailto:roberta.lopalco@gmail.com

TAVOLA

TAV. 1

SCALA

DATA  
Aprile 2018

AGGIORNAMENTI

1°SOST. N°

2°SOST. N°



COMUNE DI CAROVIGNO  
(Provincia di Brindisi)

Realizzazione della Porta della Riserva di Torre Guaceto in località Penna Grossa

INQUADRAMENTO URBANISTICO

PROPRONTE  
Consorzio di Gestione della Riserva di Torre Guaceto

PROGETTO ARCHITETTONICO  
architetto Roberta LOPALCO  
Collaborazione alla progettazione  
Ingegnere Ilda NASTA  
architetto Mariarosaria SICILIANO