

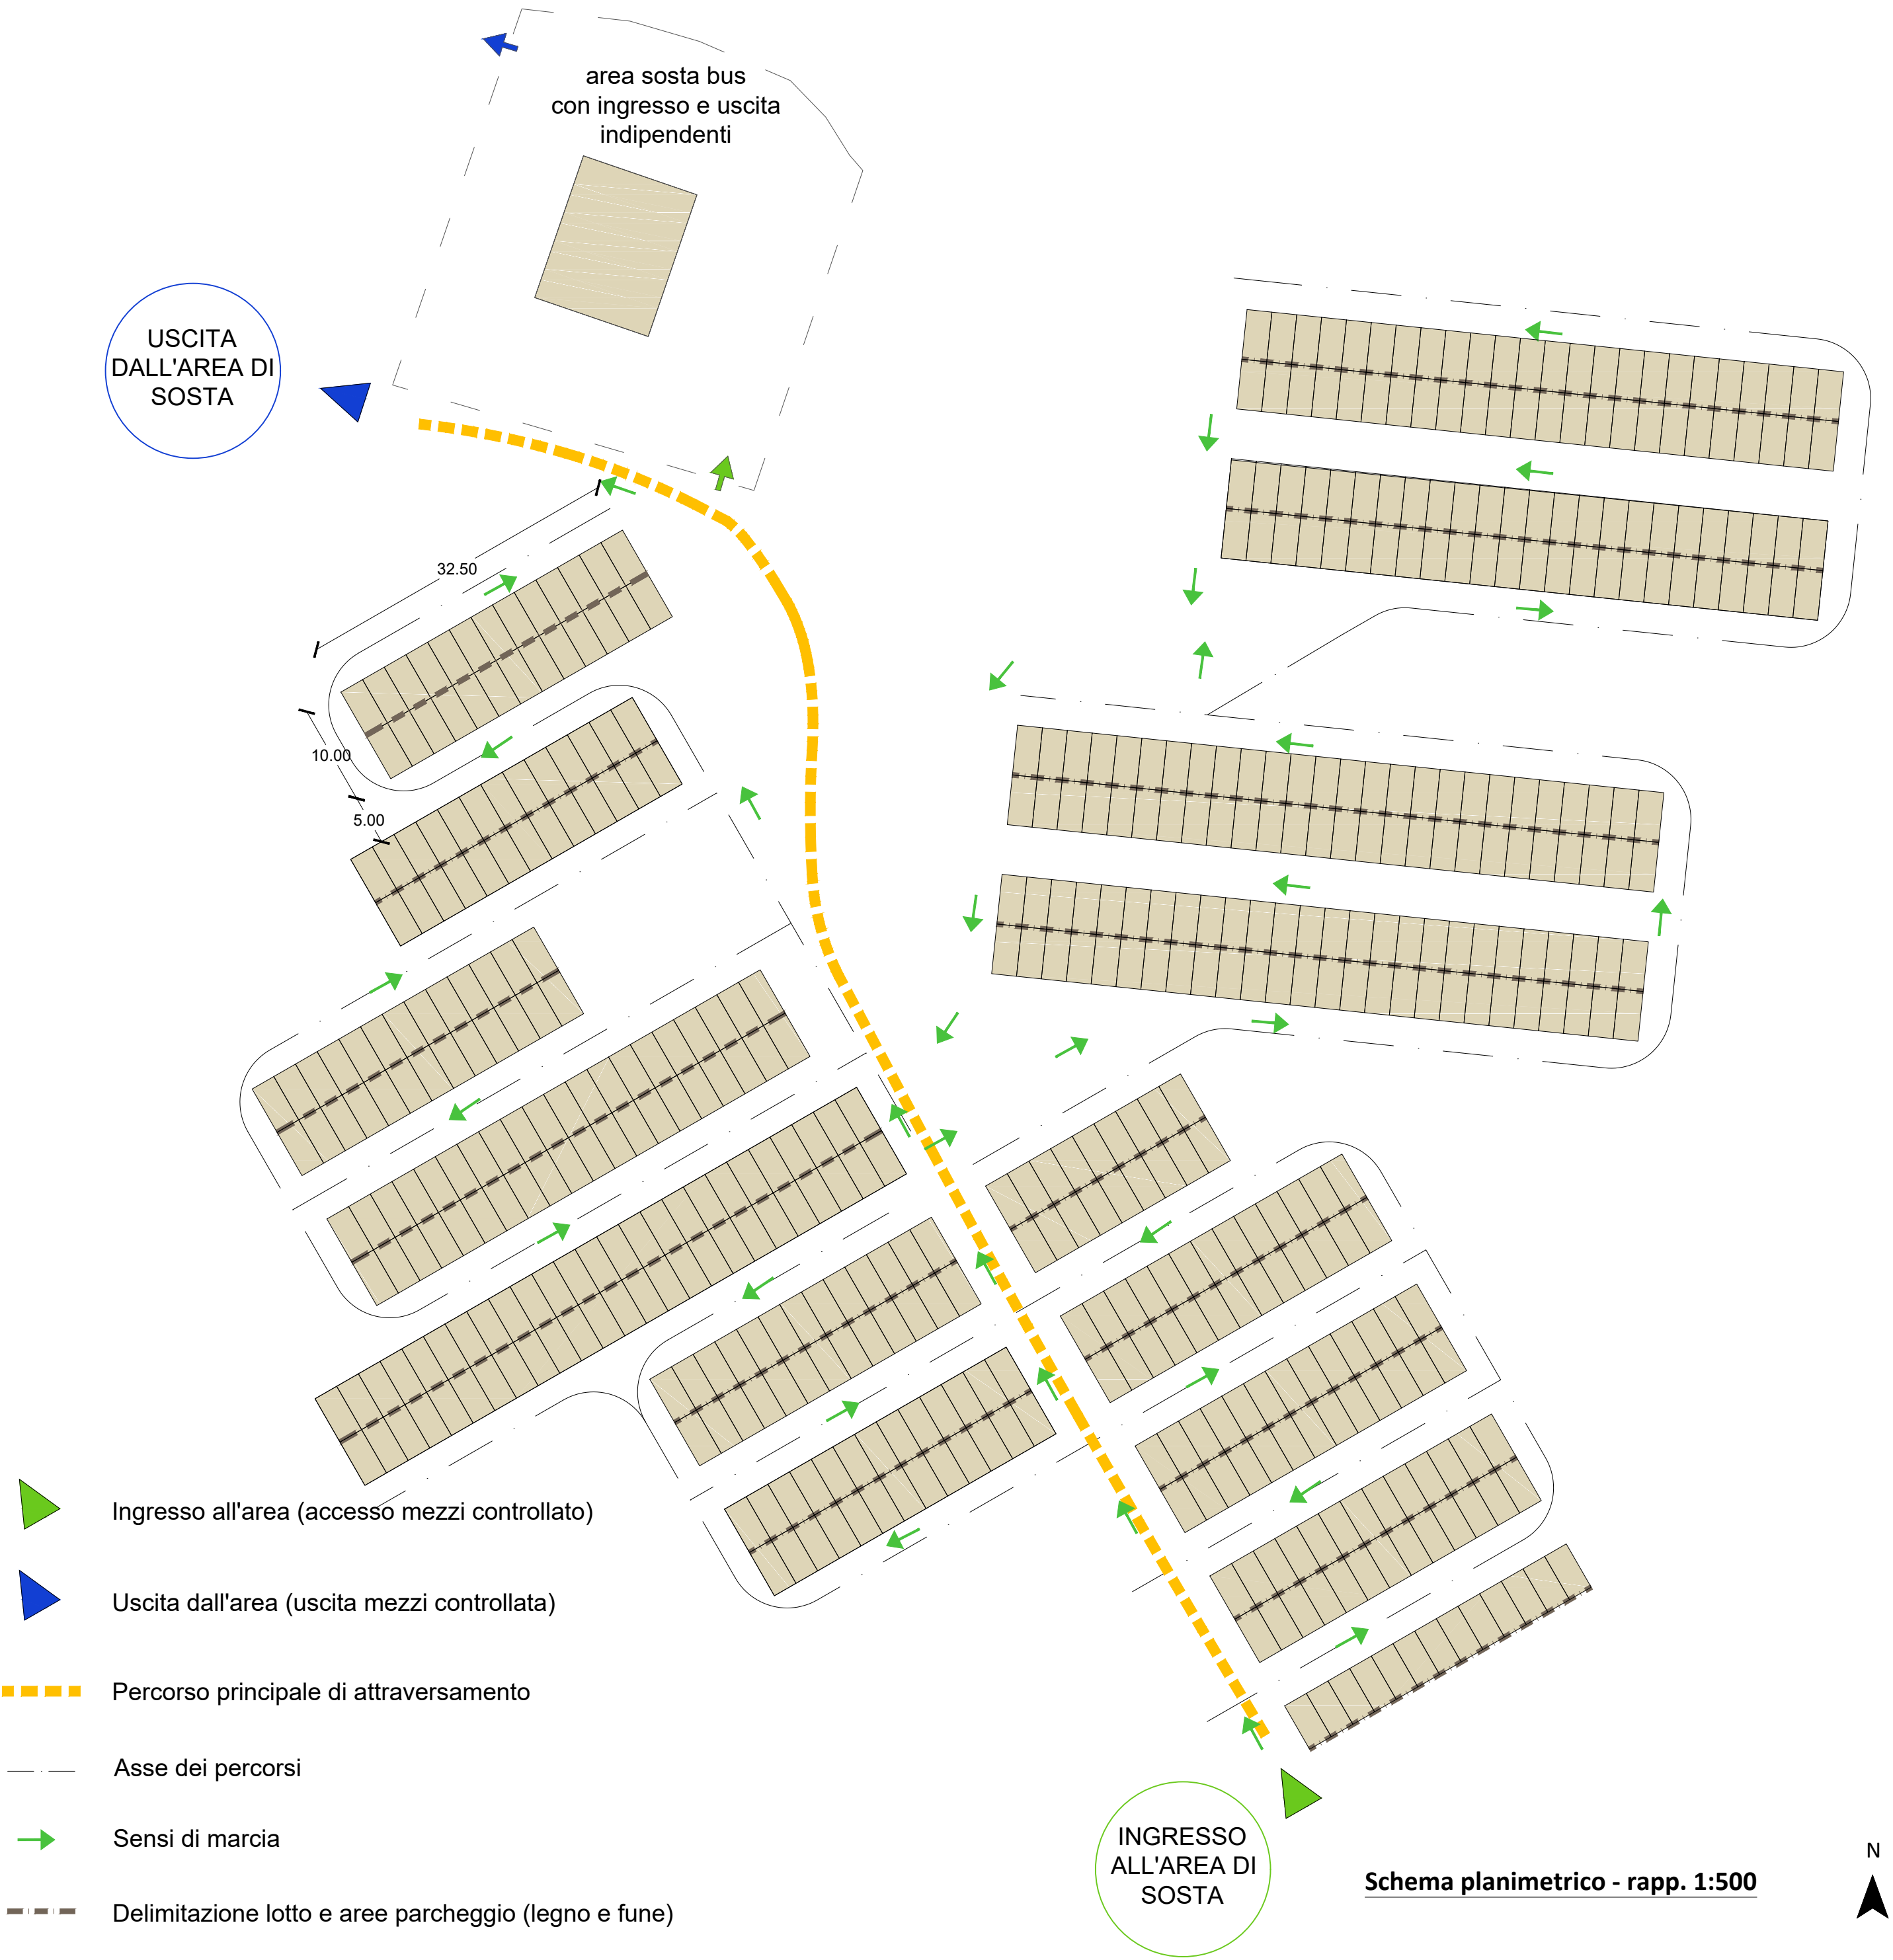



VIABILITA' E AREE DI SOSTA

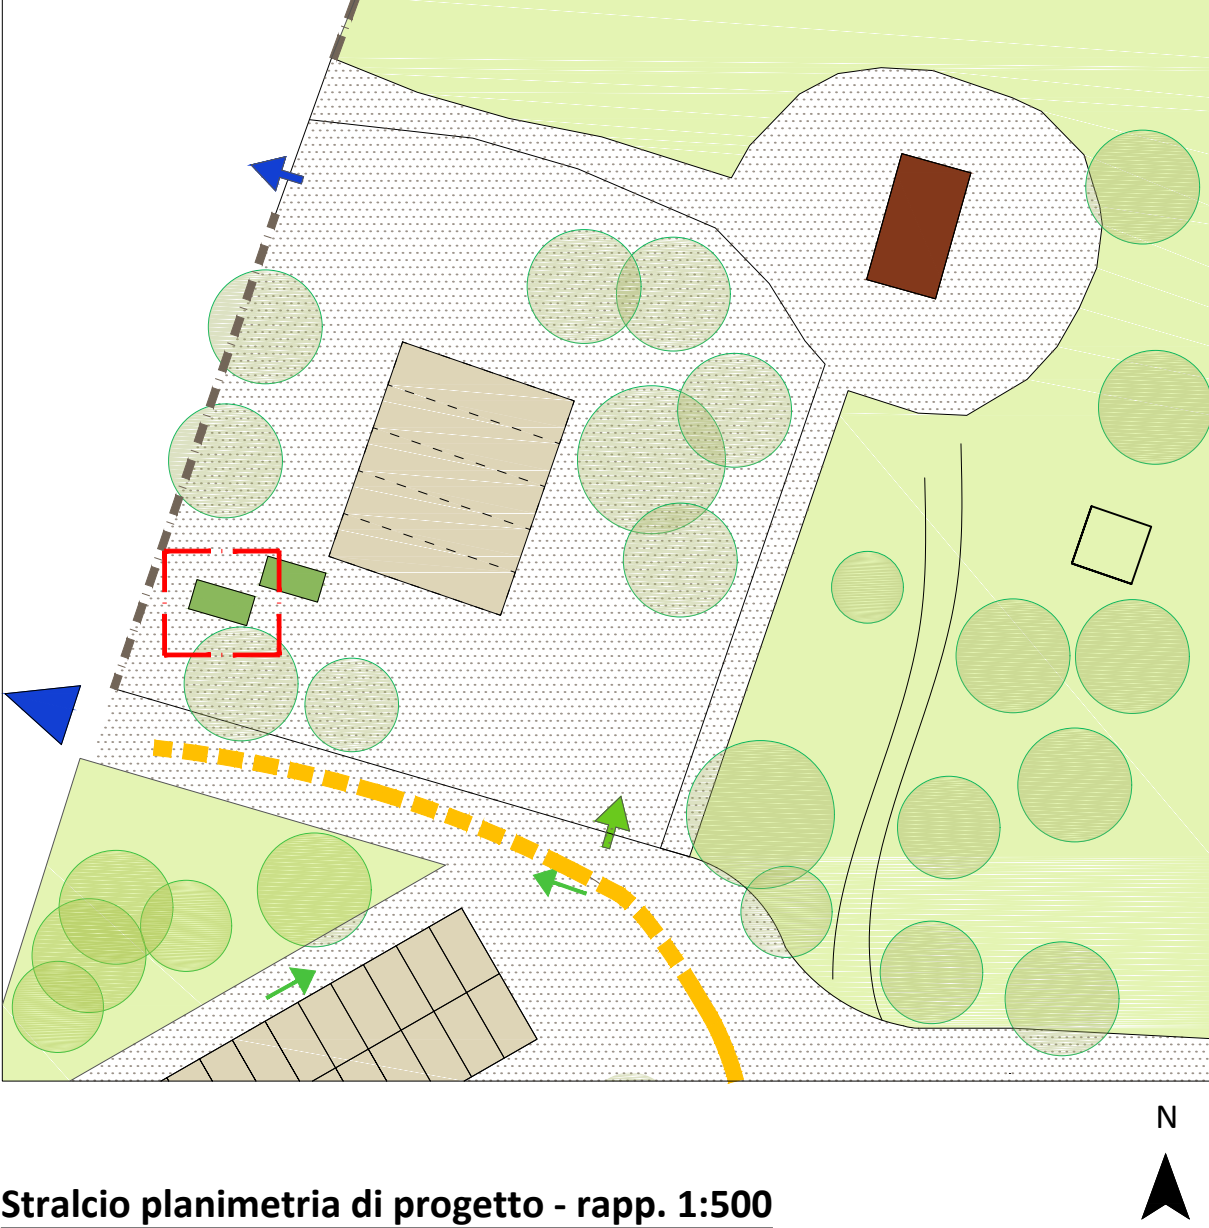


PENSILINE SOSTA BUS

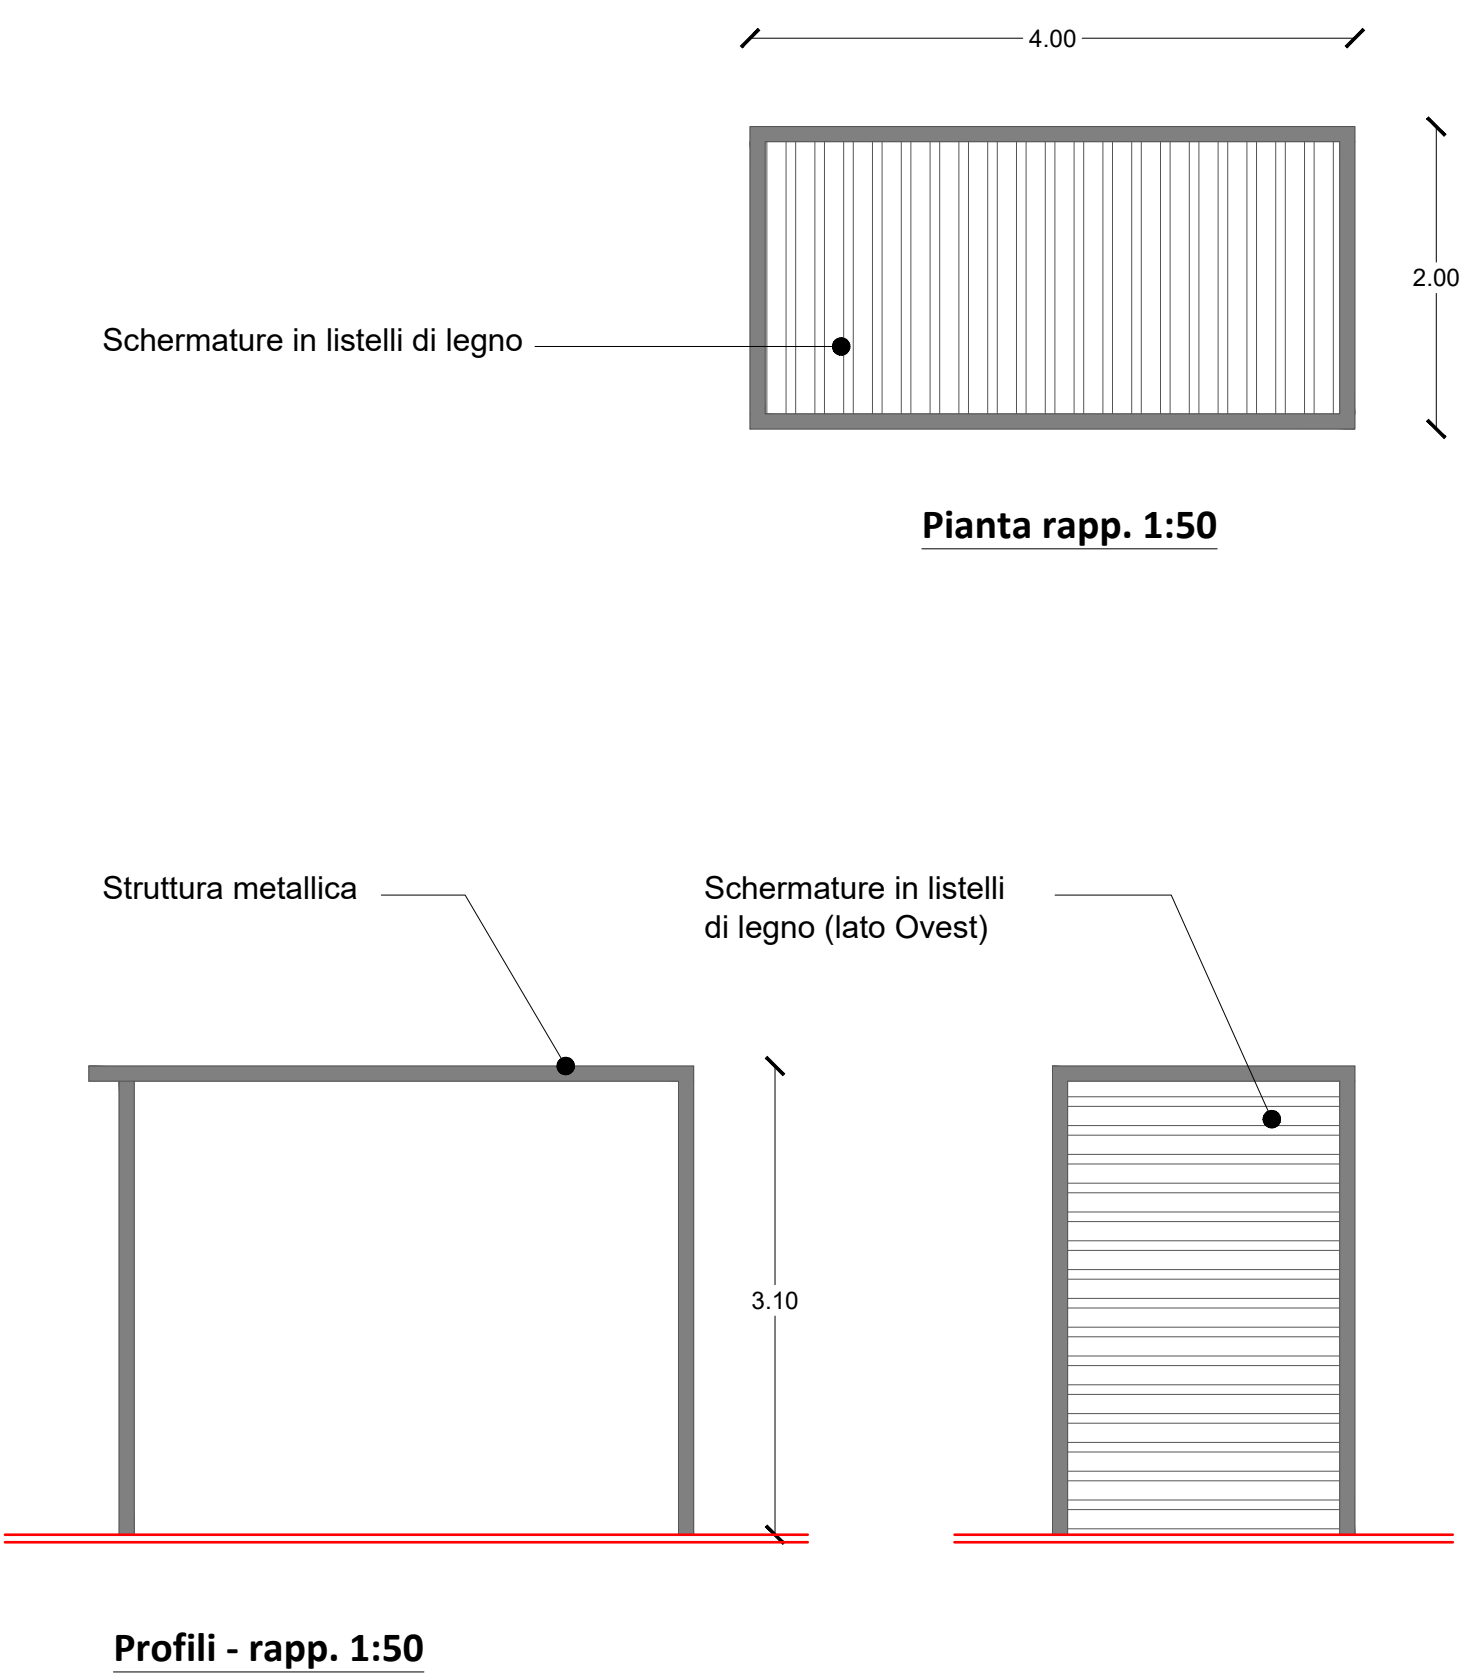

SISTEMA DI ACCESSI CONTROLLATI

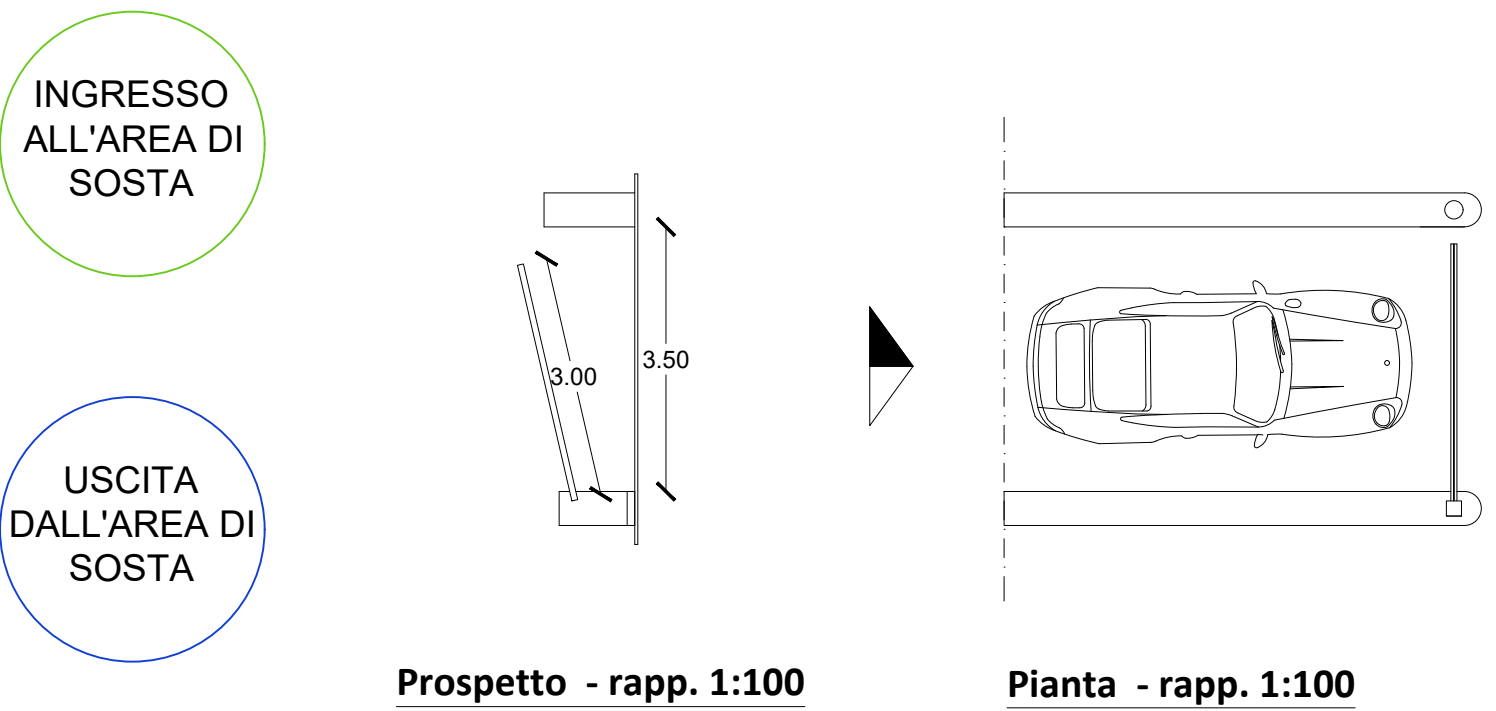

DELIMITAZIONE LOTTO E AREE PARCHEGGIO

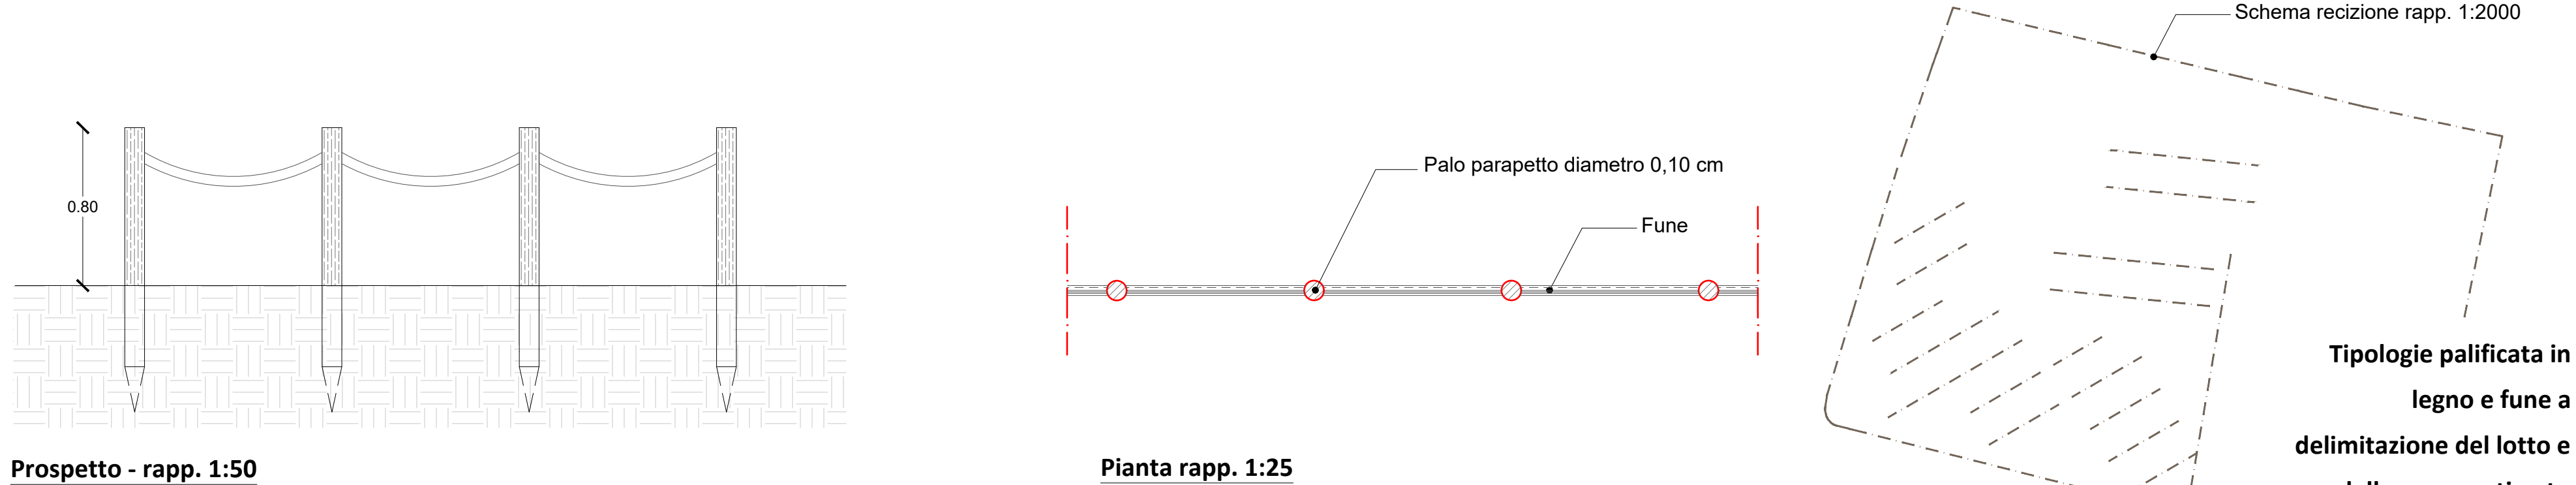

<p>STUDIO di Progettazione Roberta LOPALCO architetto ORDINE DEGLI ARCHITETTI DELLA PROVINCIA DI BRINDISI n°329 mailto:roberta.lopalco@gmail.com</p>		
<p>TAVOLA</p> <p>TAV. 4</p>		
<p>SCALA</p>		
<p>DATA</p> <p>Aprile 2018</p>		
<p>AGGIORNAMENTI</p>		
<p>1°SOST. N°</p>		
<p>2°SOST. N°</p>		
<p>PROPOSIZIONE</p> <p>Consorzio di Gestione della Riserva di Torre Guaceto</p>		<p>COMUNE DI CAROVIGNO (Provincia di Brindisi)</p>
<p>PROGETTO ARCHITETTONICO</p> <p>architetto Roberta LOPALCO</p> <p>Collaborazione alla progettazione</p> <p>Ingegnere Ilda NASTA architetto Mariarosaria SICILIANO</p>		<p>Realizzazione della Porta della Riserva di Torre Guaceto in località Penna Grossa</p> <p>PROGETTO: AREE PER LA SOSTA</p>