




CICLOFFICINA

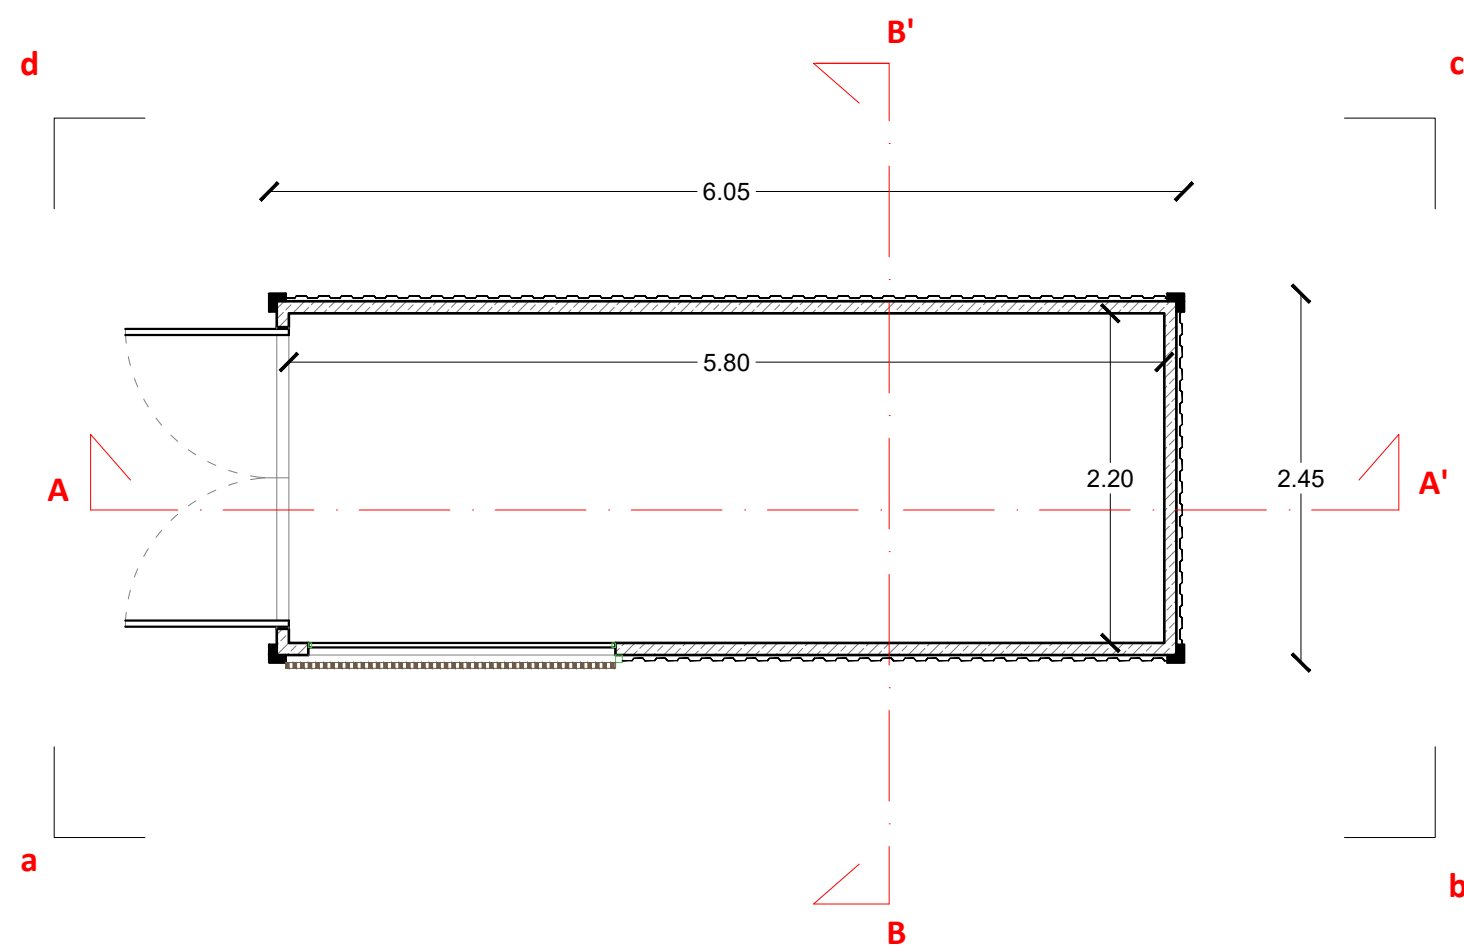


Pianta piano terra - rapp. 1:50

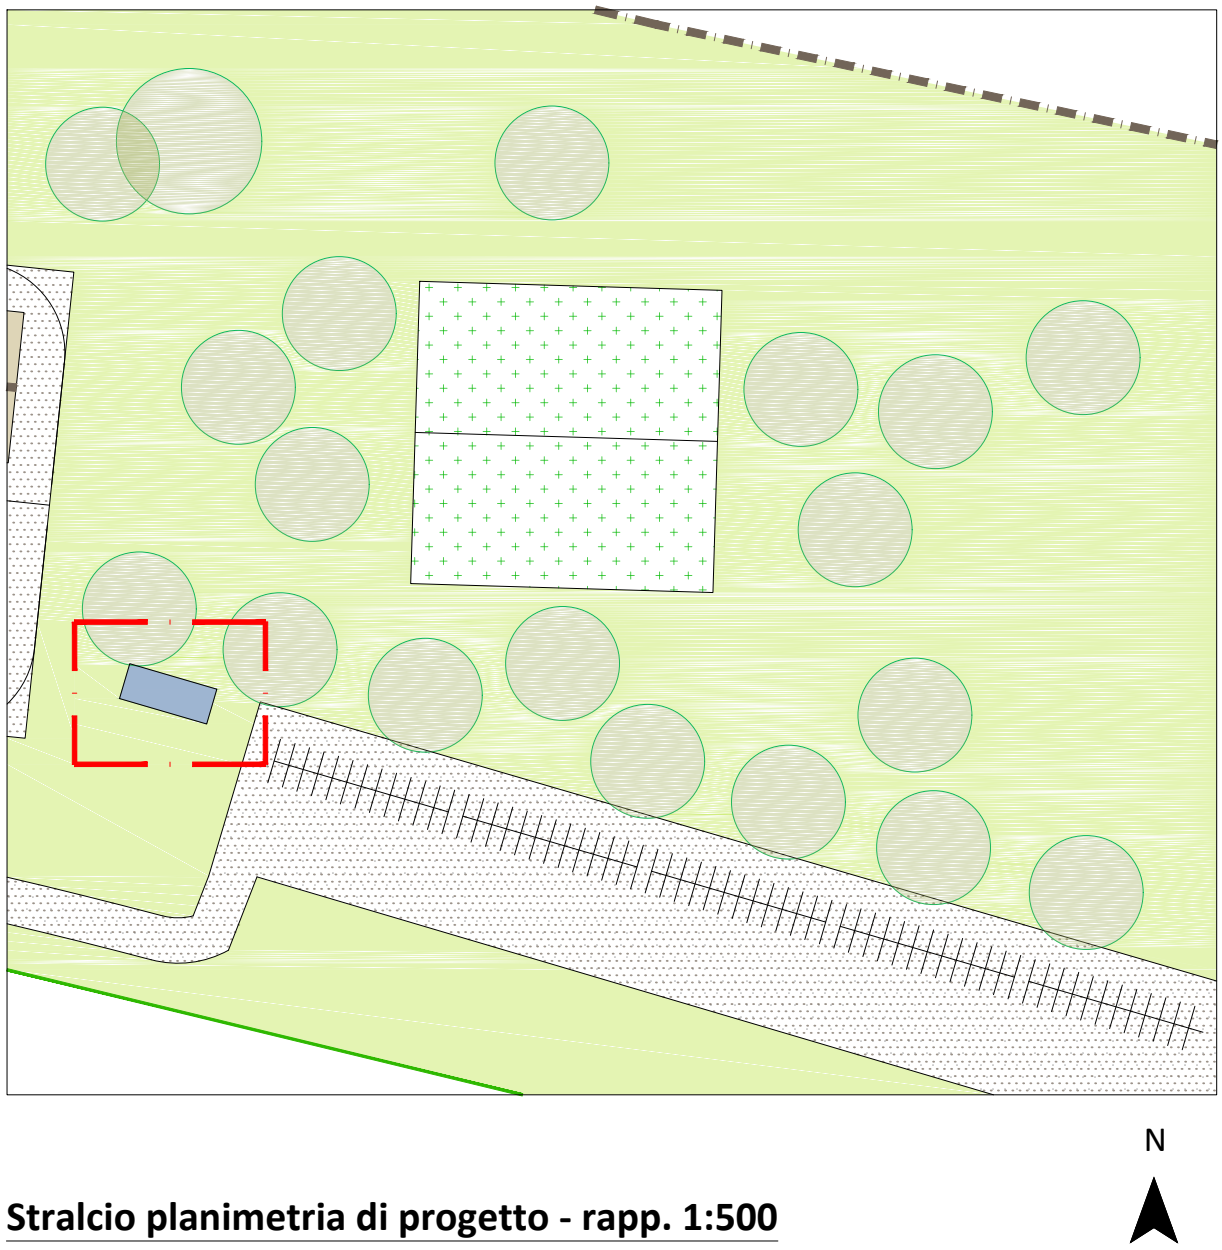


Stralcio planimetria di progetto - rapp. 1:500

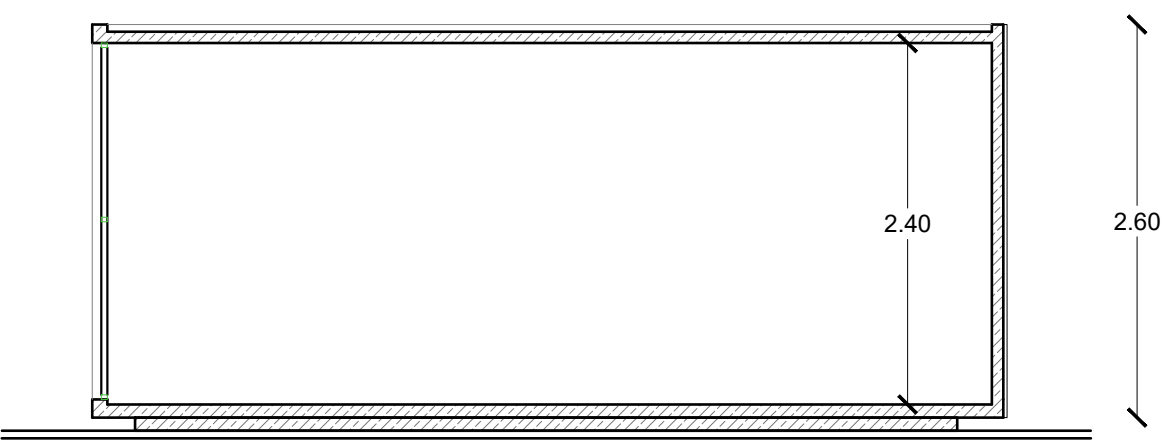


Sezione AA' - rapp. 1:50

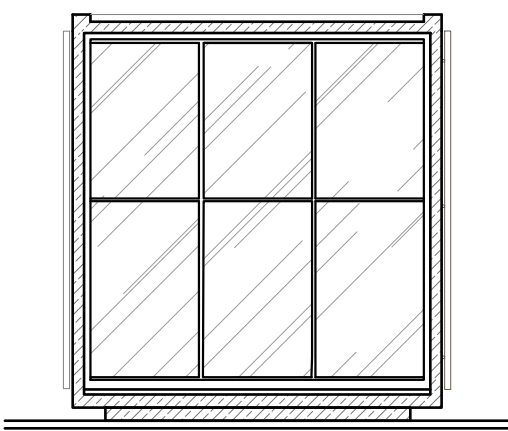


Sezione BB' - rapp. 1:50

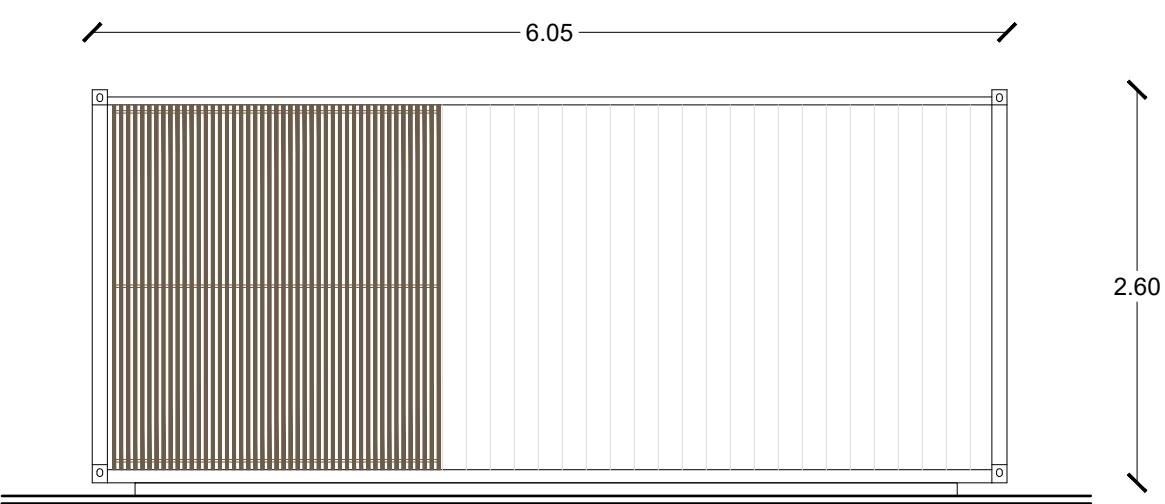


Prospetto ab - rapp. 1:50

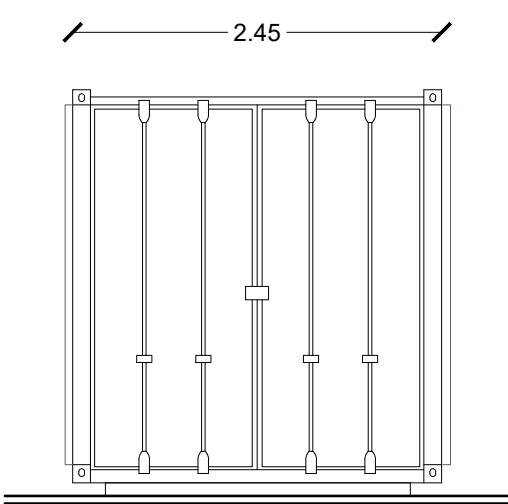

Prospetto bc - rapp. 1:50

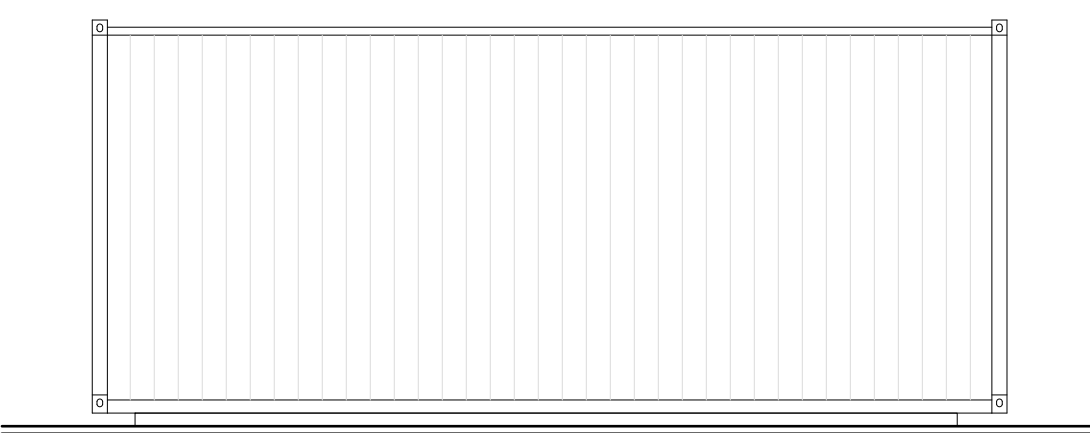


Prospetto cd - rapp. 1:50

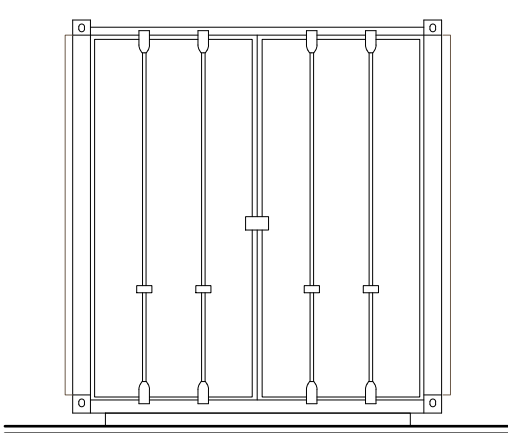


Prospetto da - rapp. 1:50


AREA DOG SITTING

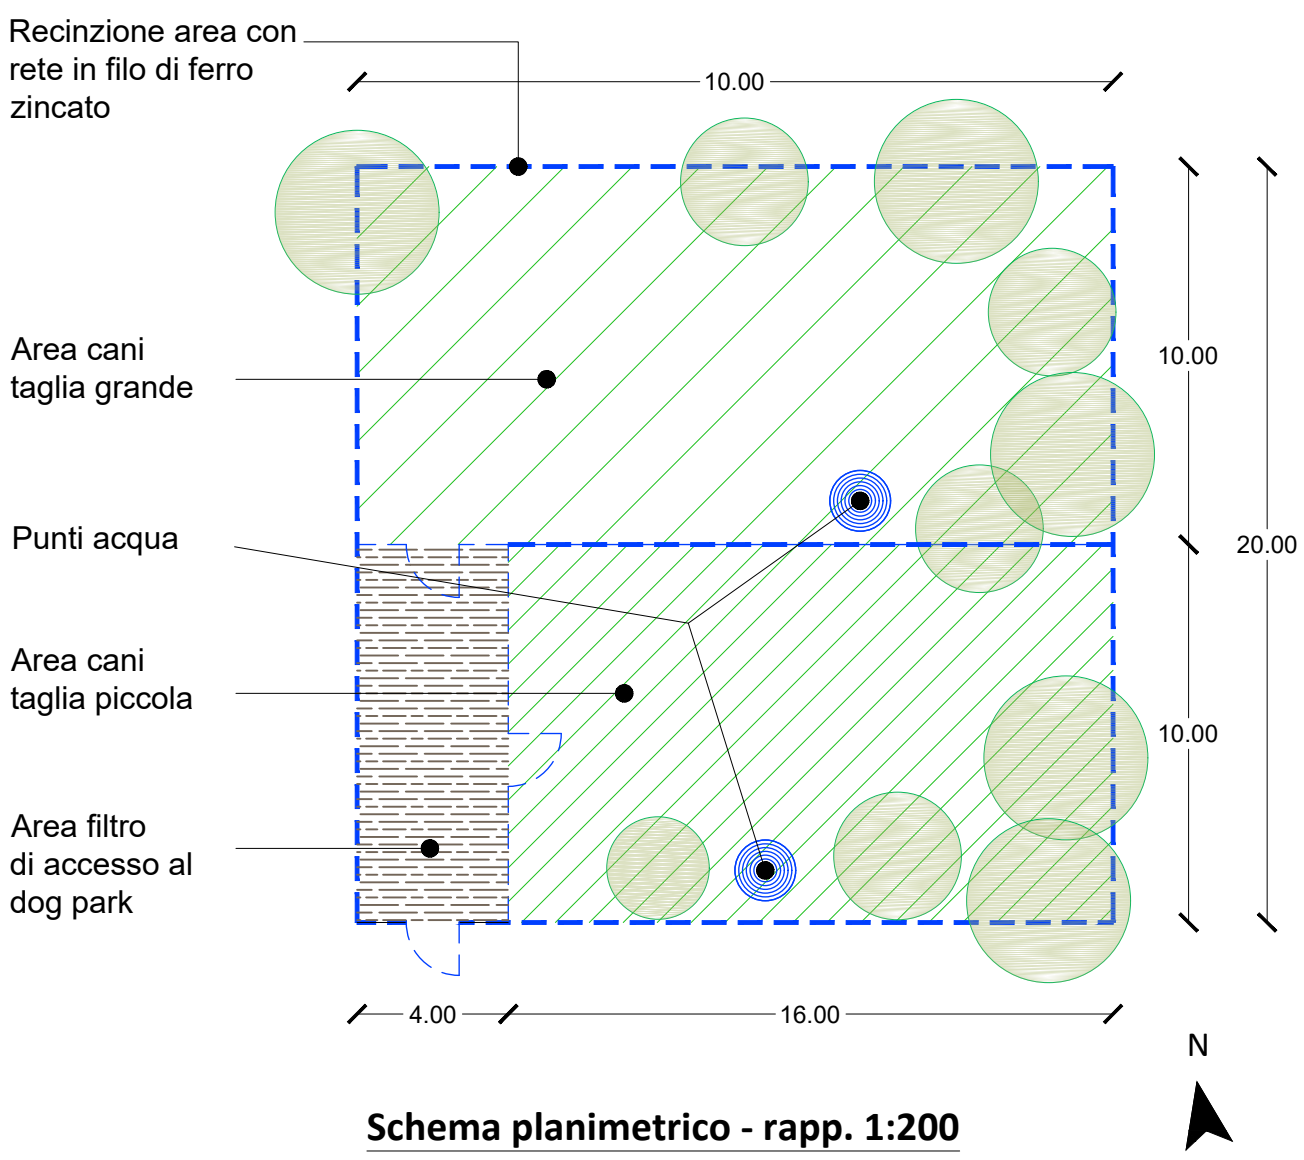

Schema planimetrico - rapp. 1:200

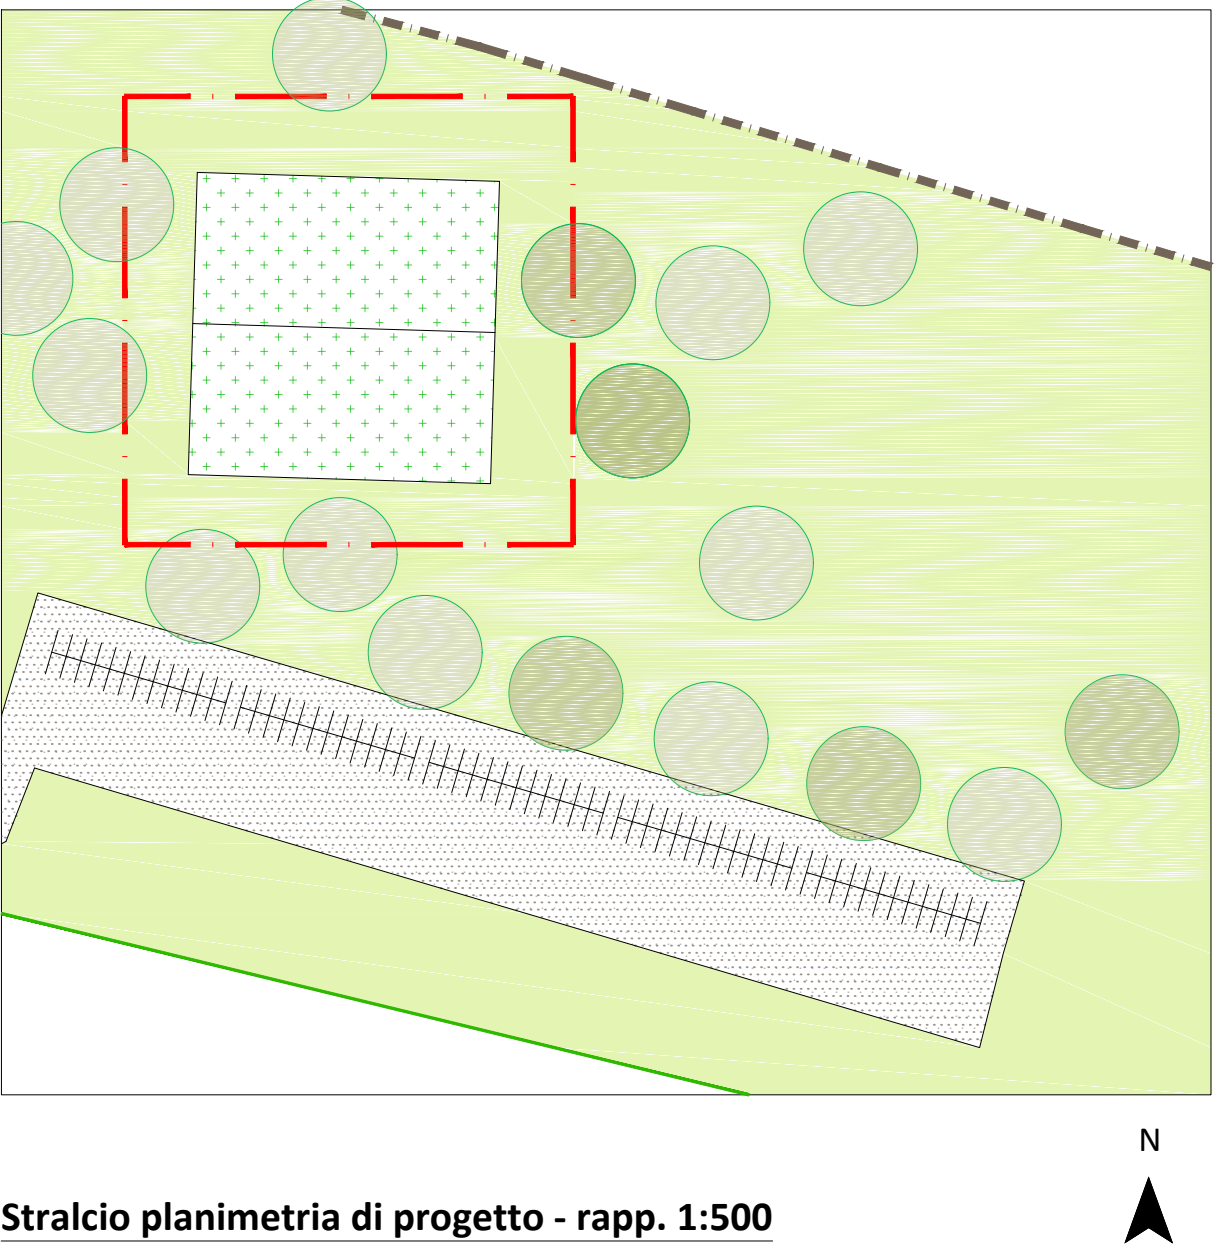

Stralcio planimetria di progetto - rapp. 1:500

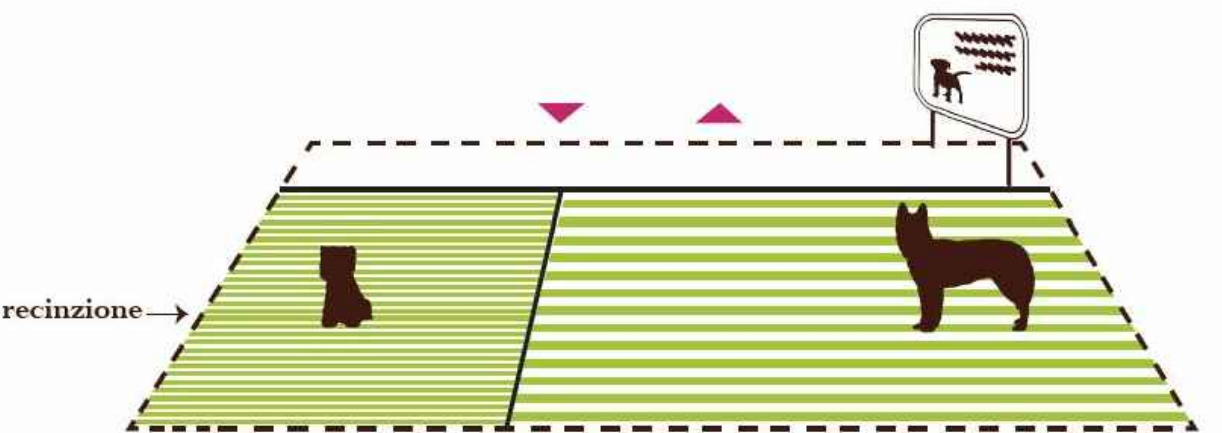

L'area del dog sitting sarà dotata di punti acqua, zone d'ombra, giochi per cani e elementi di arredo e illuminazione.



drenaggio del terreno



zone d'ombra



acqua




elementi di arredo urbano e illuminazione



giochi e percorsi




sacchetti e cestini

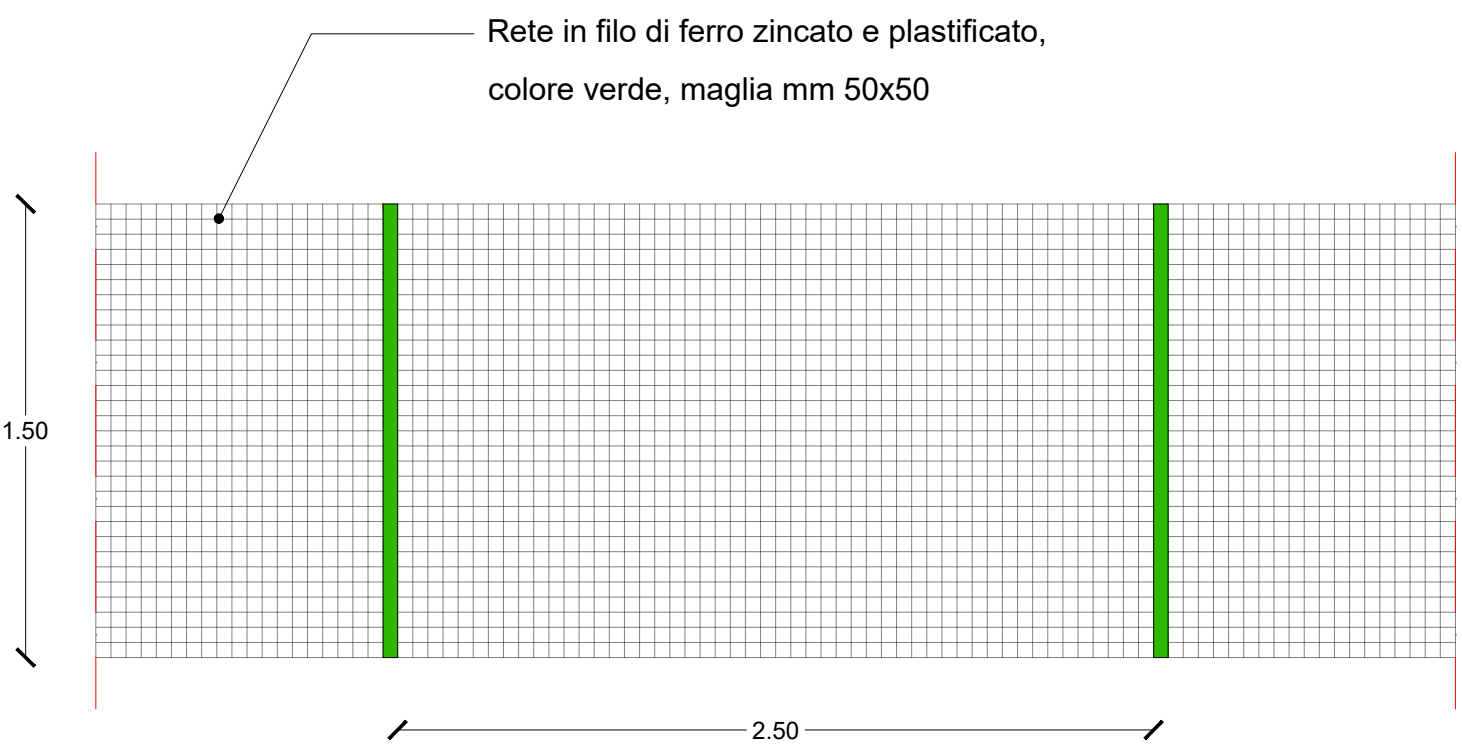

Prospetto rete per recinzione - rapp. 1:25

SEGNALETICA Tipologia di cartellonistica in legno

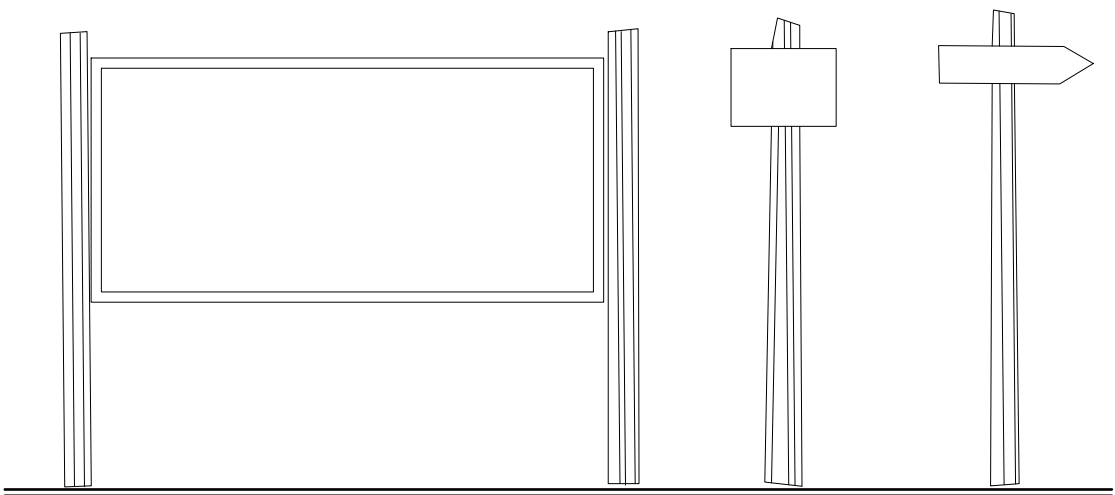

Prospetto rapp. 1:25

STUDIO di Progettazione  
Roberta LOPALCO architetto  
ORDINE DEGLI ARCHITETTI DELLA PROVINCIA DI BRINDISI n°329  
mailto:roberta.lopalco@gmail.com

TAVOLA

TAV. 6

SCALA

DATA  
Aprile 2018

AGGIORNAMENTI

1°SOST. N°

2°SOST. N°



COMUNE DI CAROVIGNO  
(Provincia di Brindisi)

Realizzazione della Porta della Riserva di Torre Guaceto in località Penna Grossa

PROGETTO: CICLOFFICINA, DOG PARK E CARTELLONISTICA

PROPONENTE

Consorzio di Gestione della  
Riserva di Torre Guaceto

PROGETTO ARCHITETTONICO

architetto Roberta LOPALCO

Collaborazione alla progettazione

Ingegnere Ilda NASTA  
architetto Mariarosaria SICILIANO