


LEGENDA

- 1) -DEPOSITO ATTREZZI A P.S.I.
- 2) -UFFICI E SERVIZI A P.T.
- 3) -PENSILINA ZONA PESA
- 4) -RIMESSA A P.T.
- 5) -DEPOSITO IDRICO SOPRAELEVATO A P.1.
- 6) -RIMESSA A P.T.
- 7) -CABINA ELETTRICA
- 8) -VASCHE SCOPERTE PER LA CALCE SPENTA
- 9) -CAPANNONE PER LA LAVORAZIONE
- 10) -FORNACE
- 11) -PENSILINA ZONA CARICO MATERIALI
- 12) -SILOS IN C.A.
- 13) -DEPOSITO ATTREZZI
- 14) -PENSILINA IN LAMIERA PER PRODOTTI FINITI
- 15) -PENSILINA IN LAMIERA PER RICOVERO MEZZI
- 16) -ALIMENTAZIONE PIETRA
- 17) -ZONA STOCCAGGIO MATERIALI
- 18) -VIABILITA' E PIAZZALI

C.M.

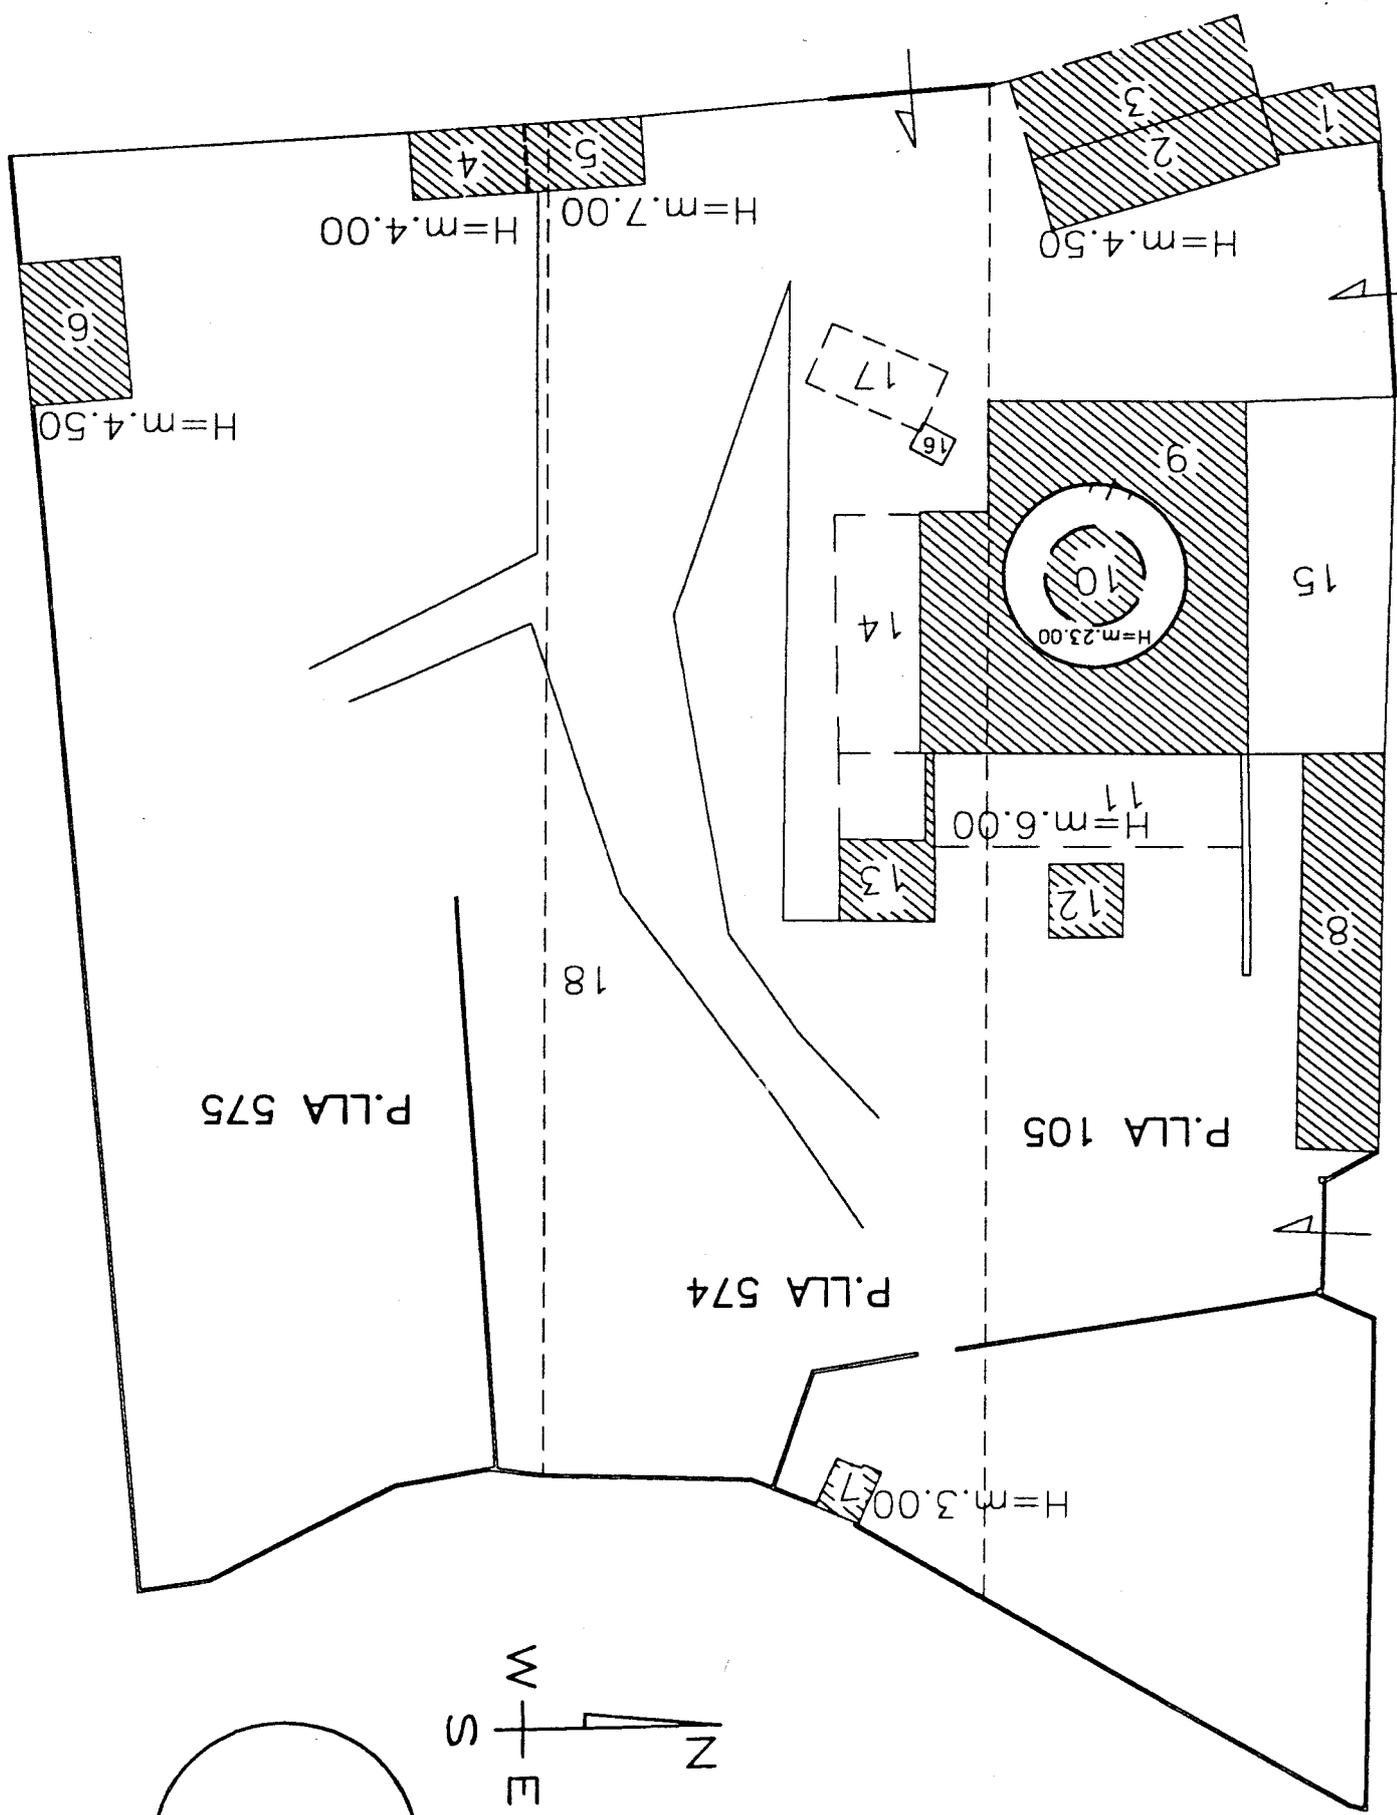

FG.41

SCALA 1:500