
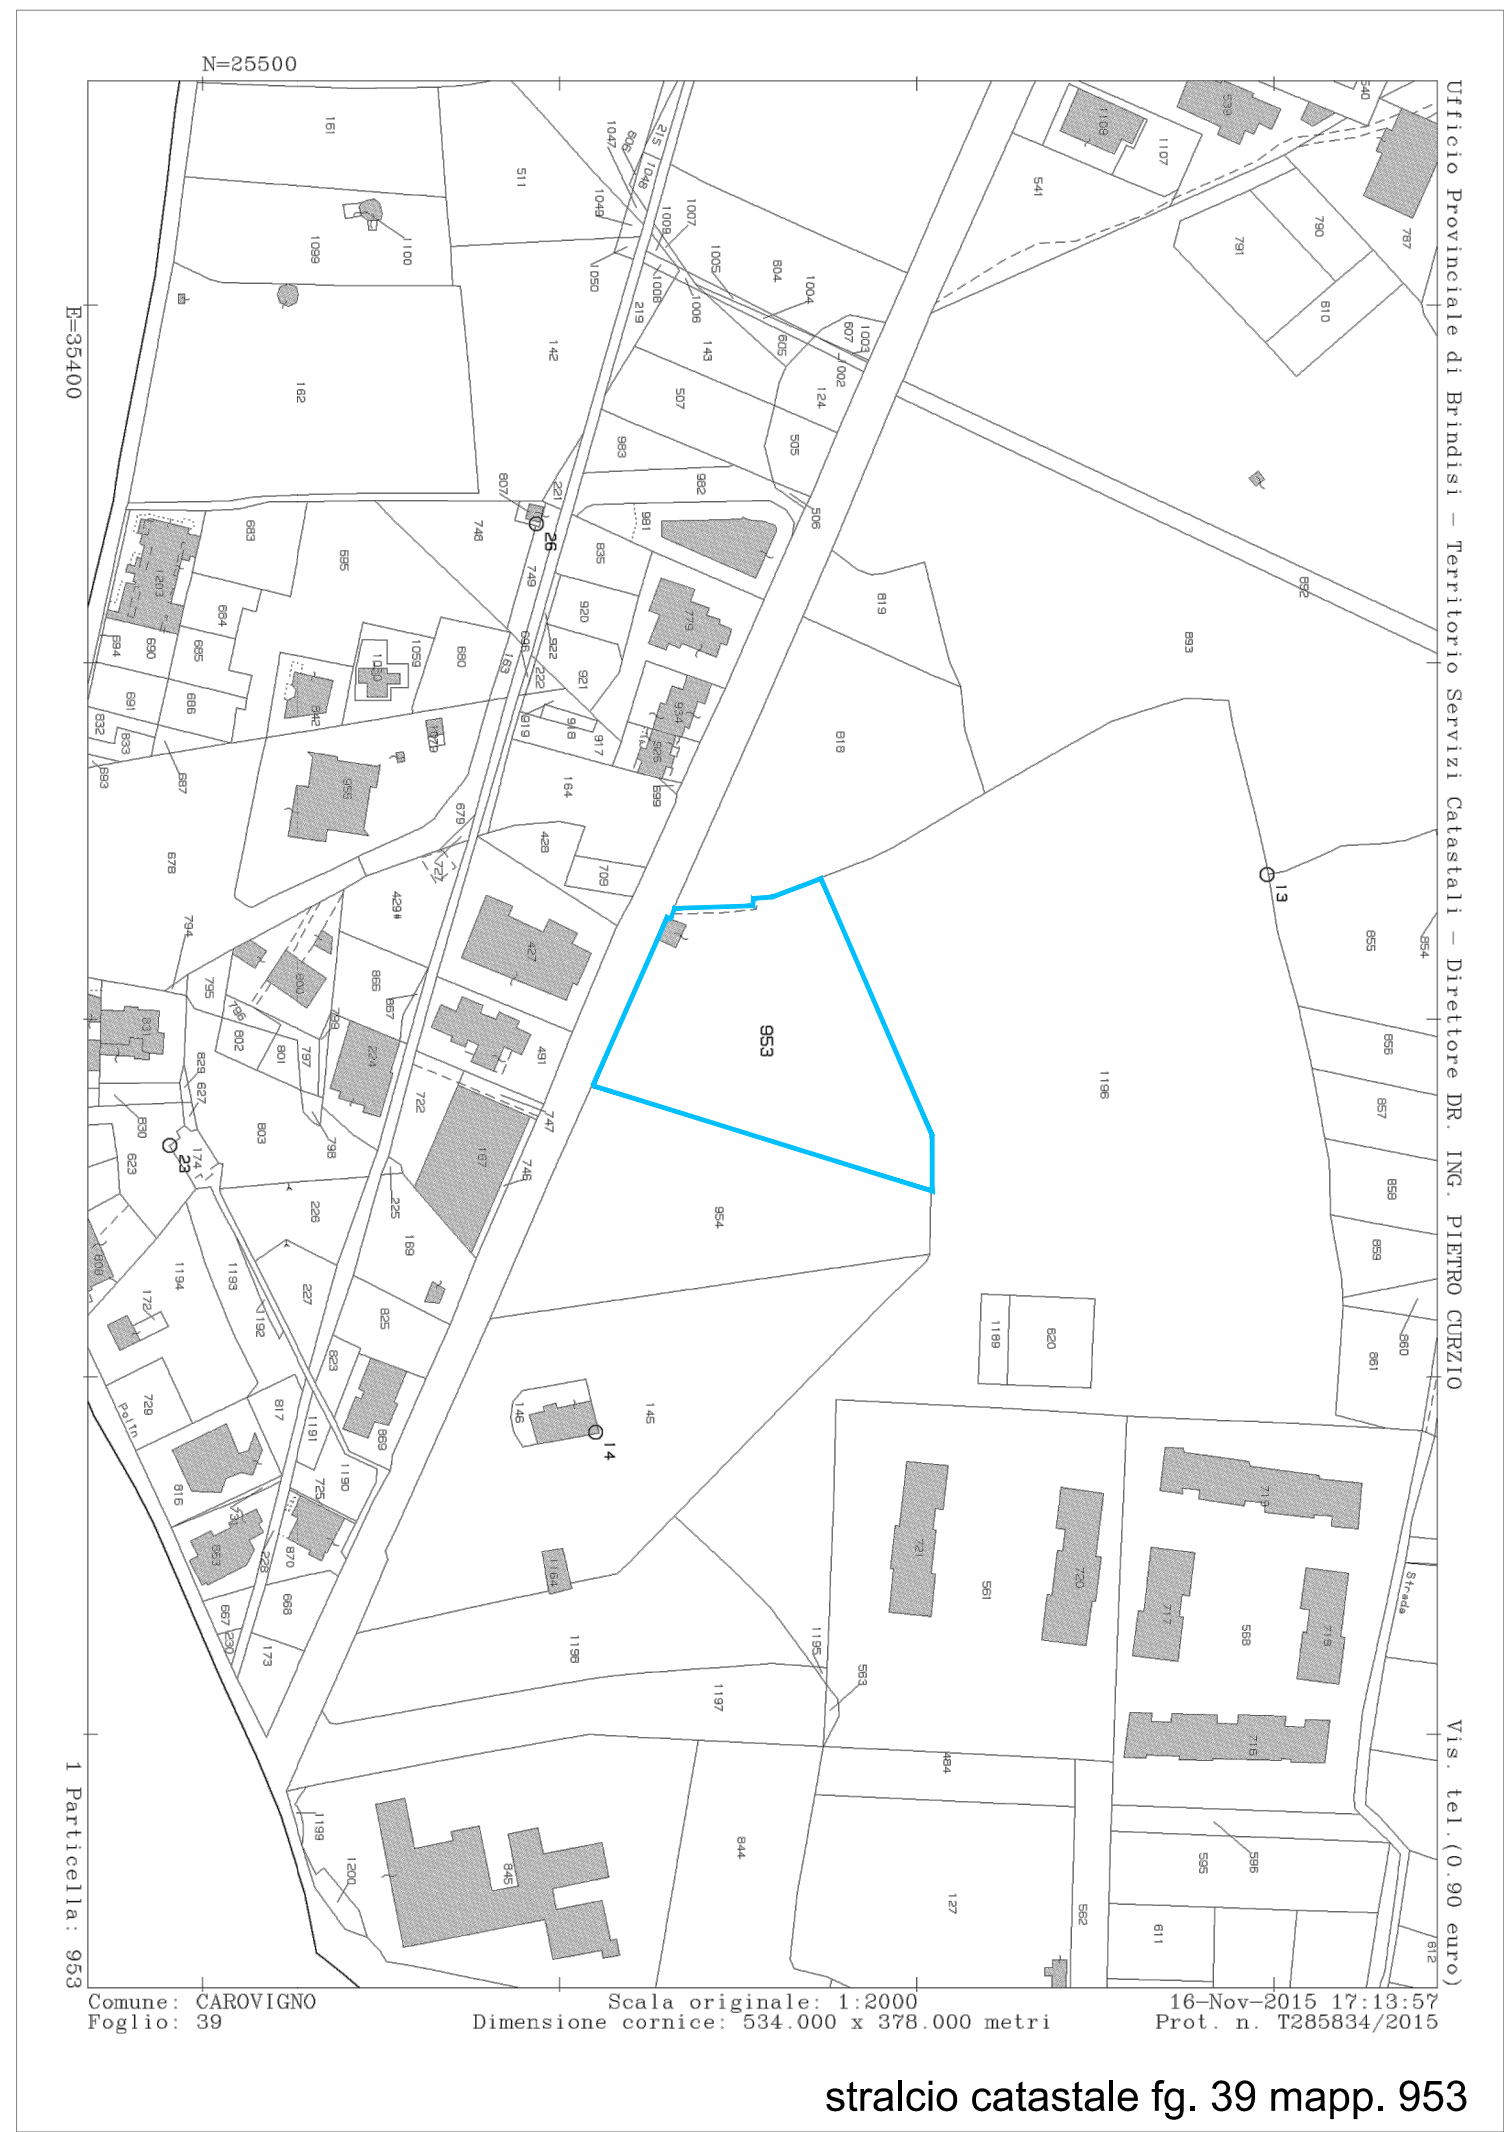
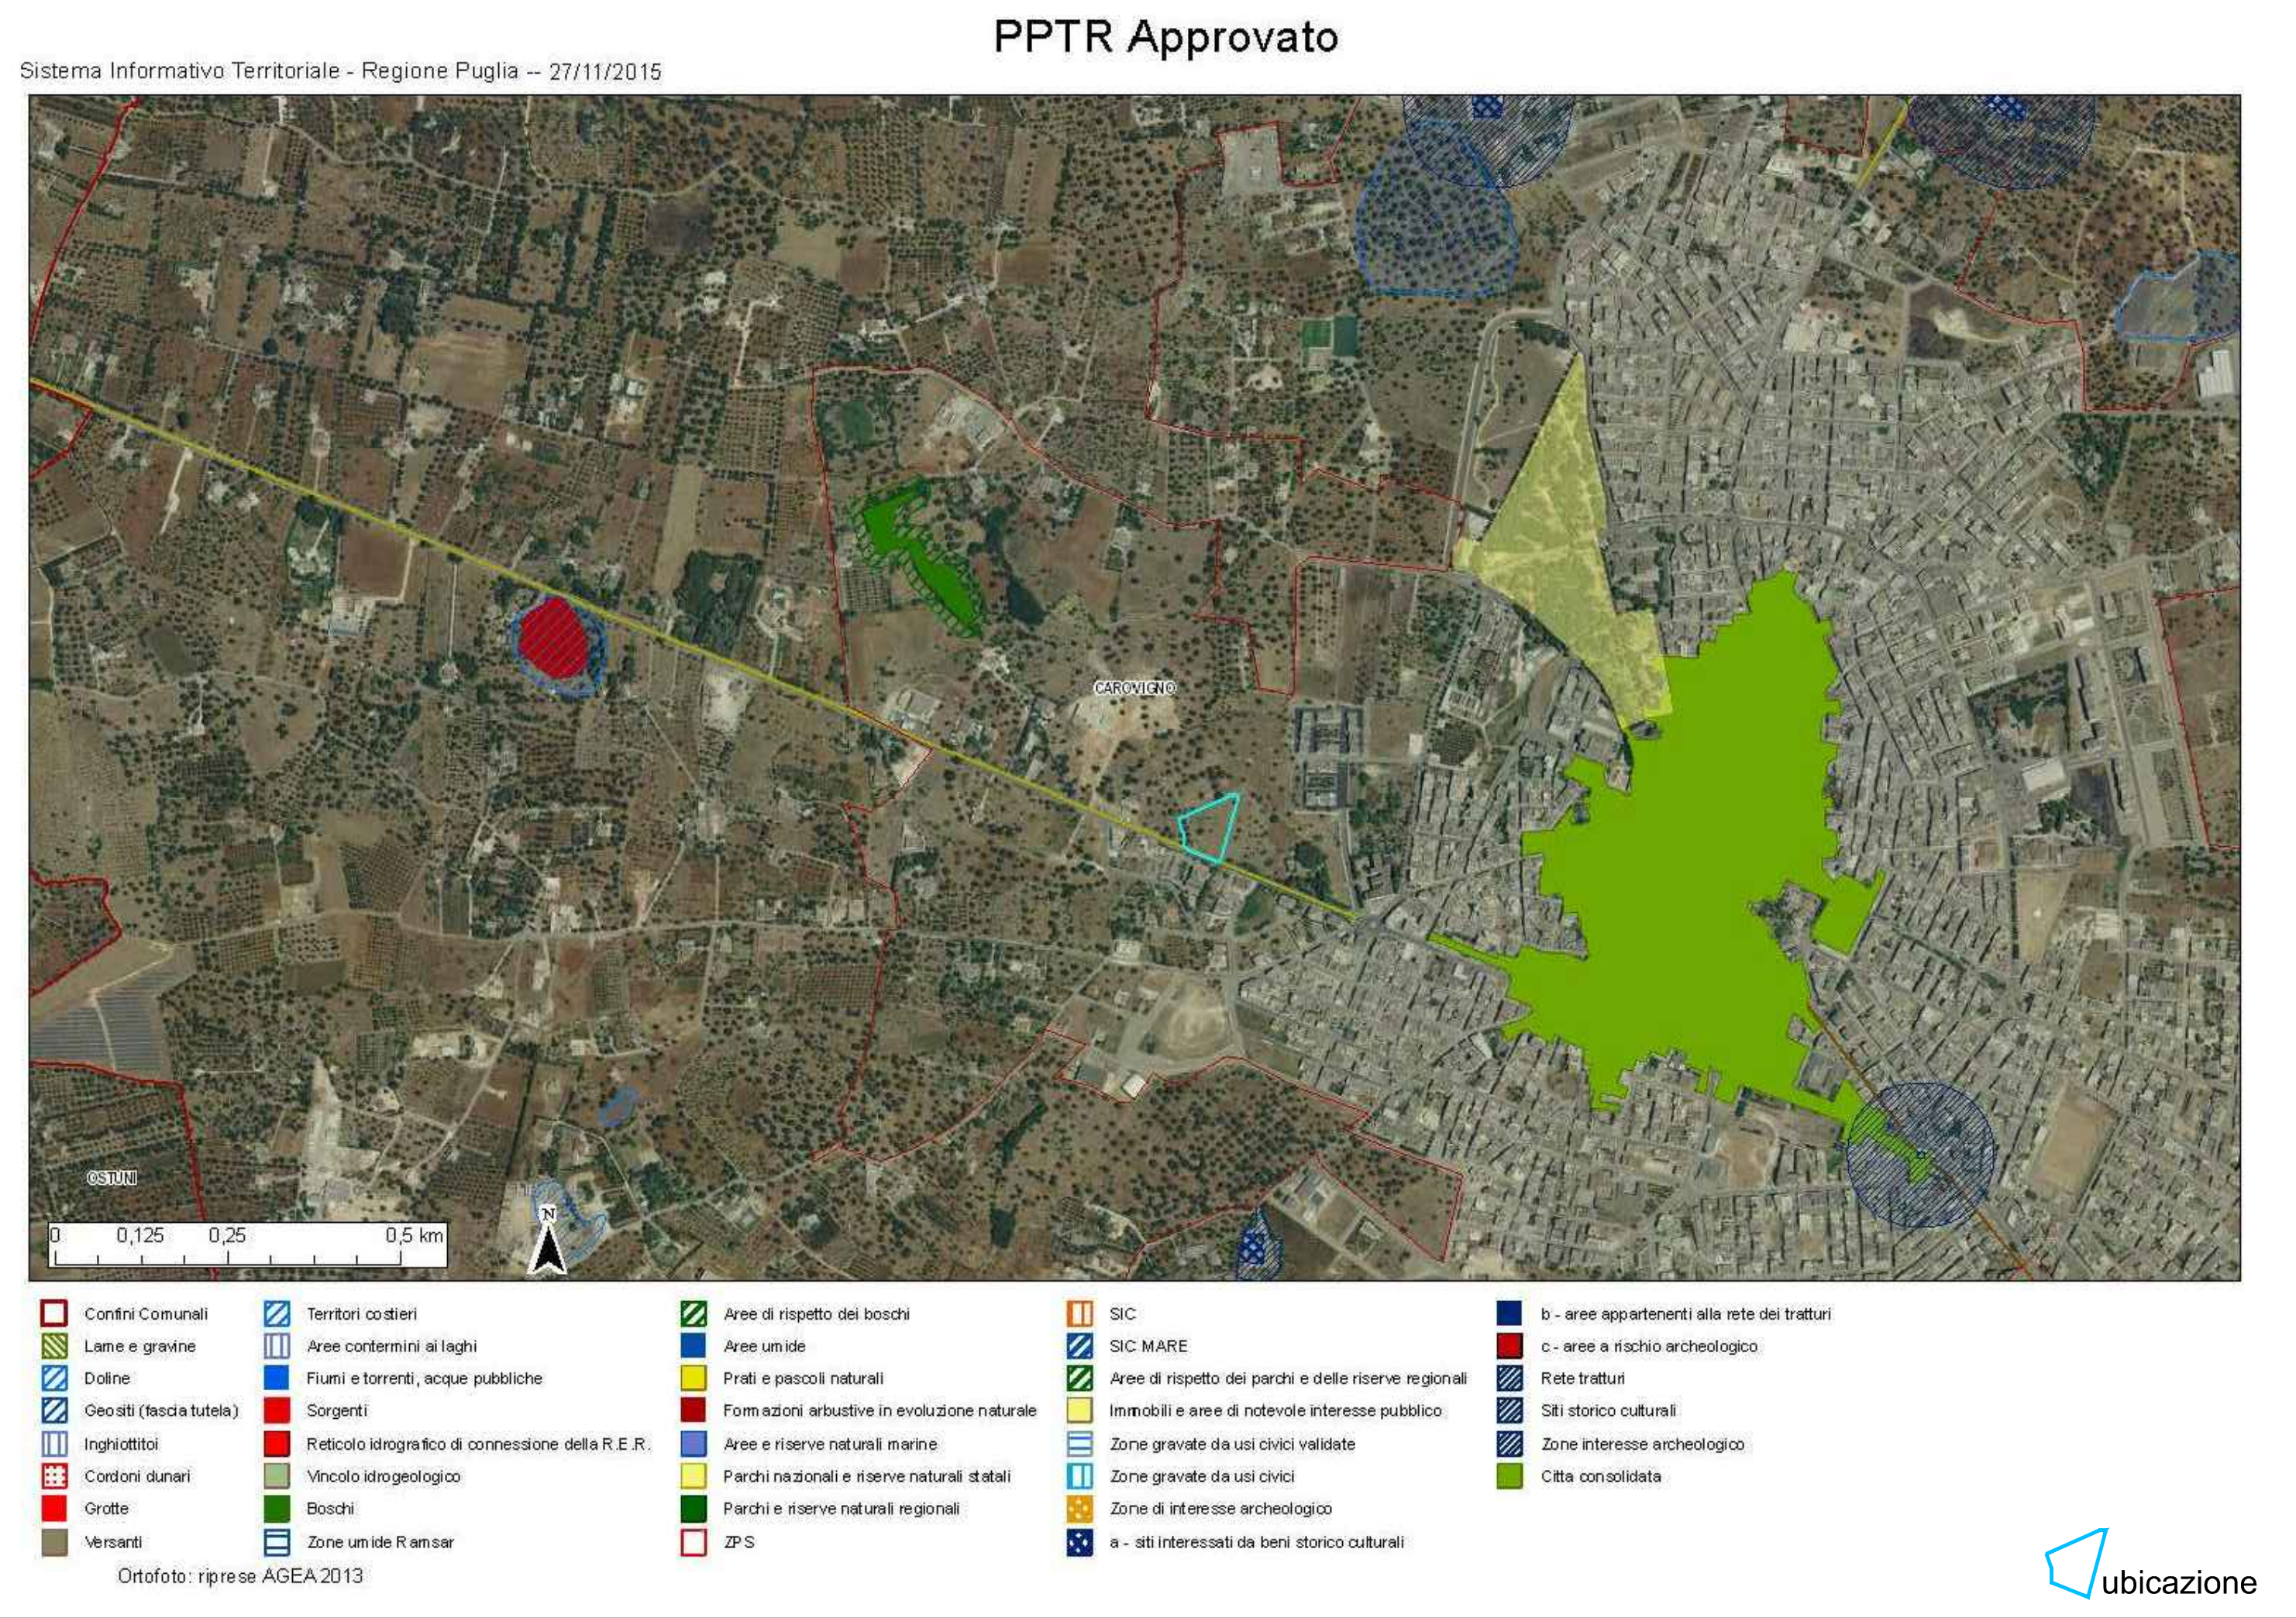
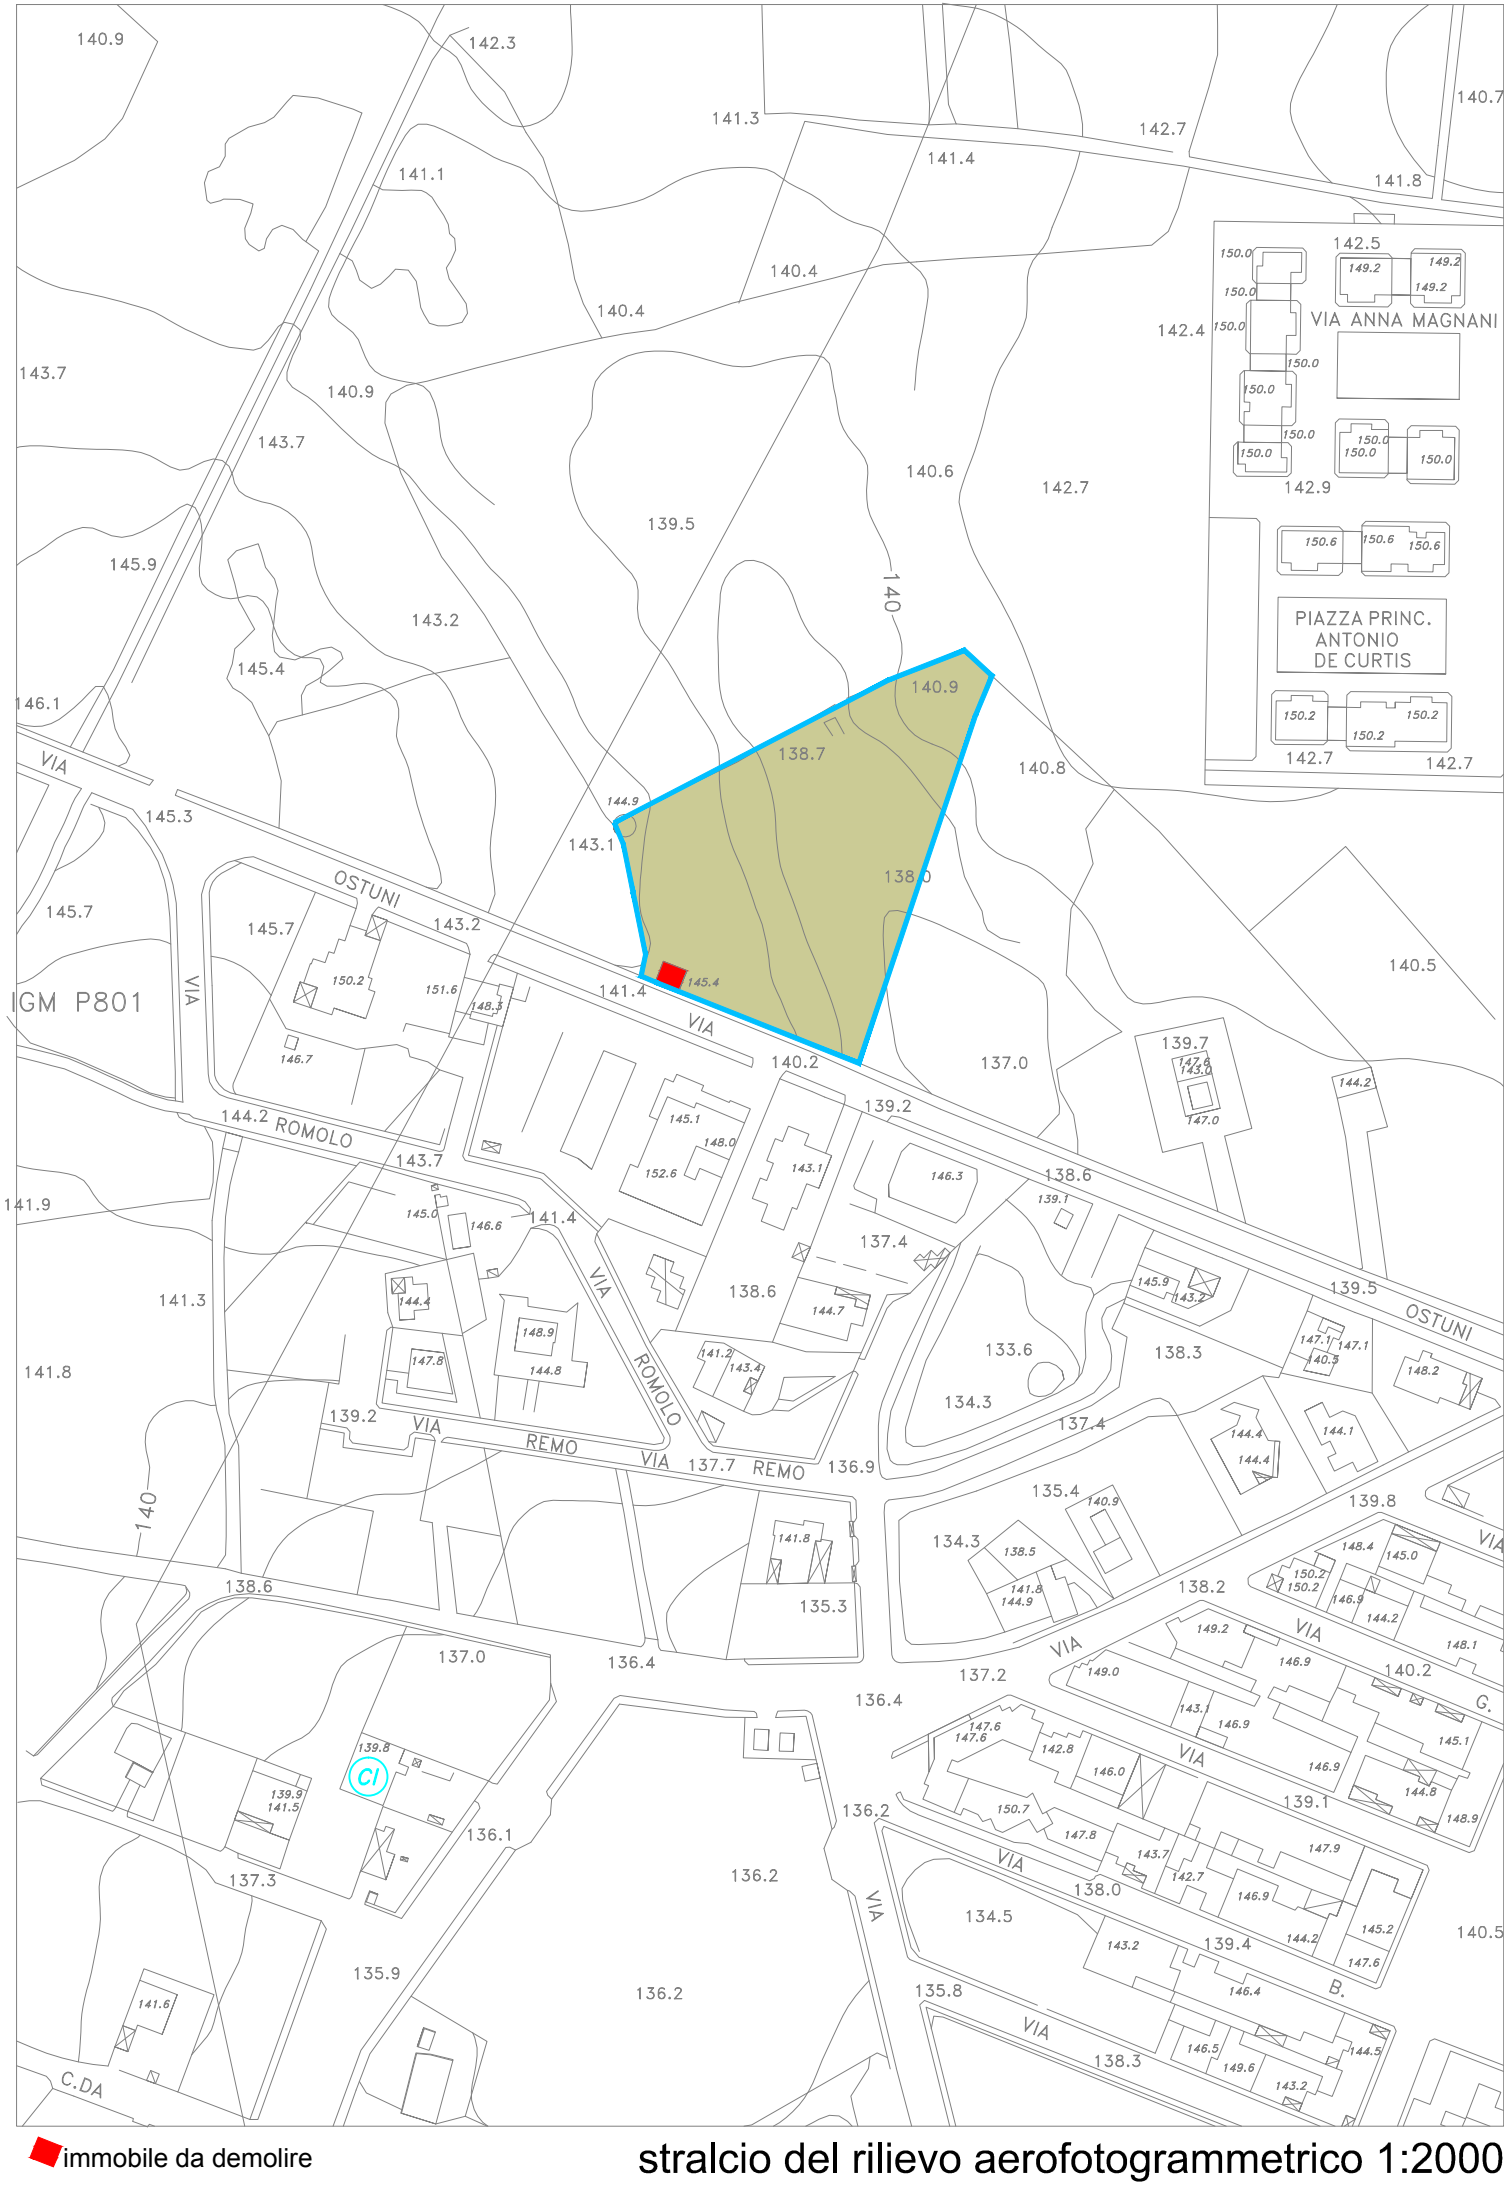
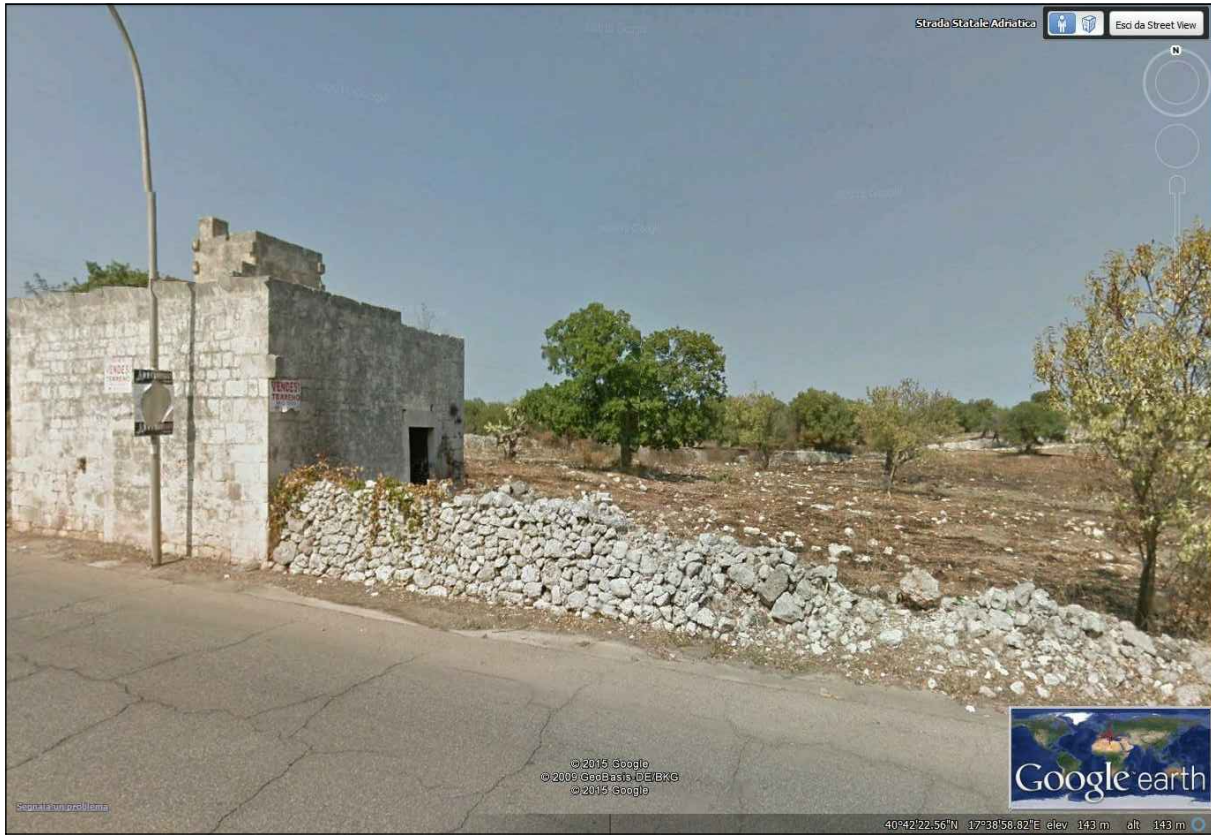


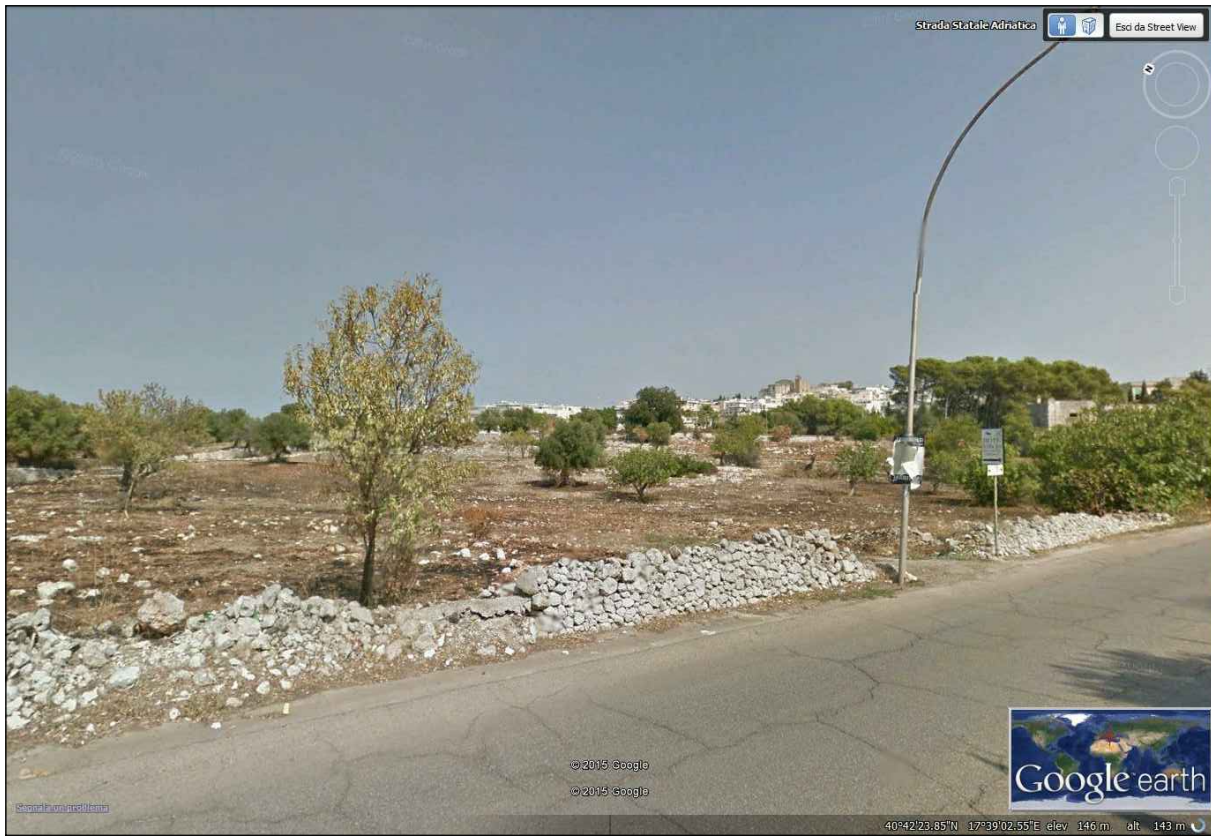

COMUNE DI CAROVIGNO
provincia di brindisi

PIETRO IAVA
via Aldo Moro, 37 - 72012 Carovigno (Br)
tel. 0849470748
ing. iava@gmail.com

Oggetto: PROGETTO PER LA REALIZZAZIONE DI UNA STRUTTURA DI SETTORE AUTOMOTIVE E LOGISTICA OVE EFFETTUARE GLI ULTIMI CONTROLLI, ASSEMBLAGGI E DECARATURA DEGLI AUTOVEICOLI.
+ Istanza titolo unico ai sensi degli art. 7 ed 8 del D.P.R. 07.09.2010 n. 160.

Committente: AUTO SIMEONE SRL via Aldo Moro, s.n. - 72012 CAROVIGNO (Br)
P.I. 0249470748
AVV. SIMEONE PASQUALE nato a MESAGNE (Br) il 19.01.1987
via Aldo Moro, 37 - 72012 CAROVIGNO (Br)
ex S.S. 16 per Ostuni - CAROVIGNO (Br);
in Catasto al foglio 39 particella 953
ing. Pietro IAVA

Domicilio: via Aldo Moro, 37 - 72012 CAROVIGNO (Br)

Ubicazione intervento : ex S.S. 16 per Ostuni - CAROVIGNO (Br);
in Catasto al foglio 39 particella 953
ing. Pietro IAVA

Progettista: ing. Pietro IAVA

Tipologia intervento DPR 160/10: REALIZZAZIONE CON NUOVA ZONIZZAZIONE

elaborato

stralci planimetrici - inquadramento territoriale
documentazione fotografica

commitente
AUTO SIMEONE SRL

data
novembre 2015
agg.
novembre 2017
agg.
gennaio 2018
cod.

La proprietà del disegno è riservata ai termini di legge.
E' vietato riprodurre e divulgare a terzi il presente documento senza la nostra autorizzazione scritta.

tavola 1