



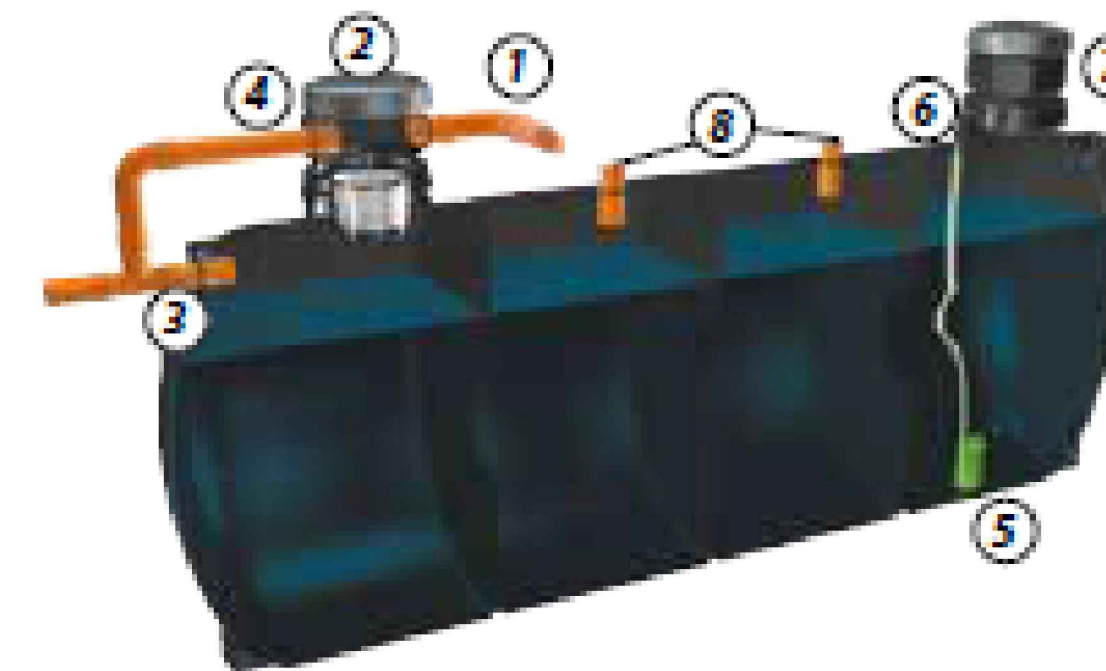

IMPIANTO CON POMPA INTERNA
PLS da 15000 a 50000 litri



P1 - punto di prelievo

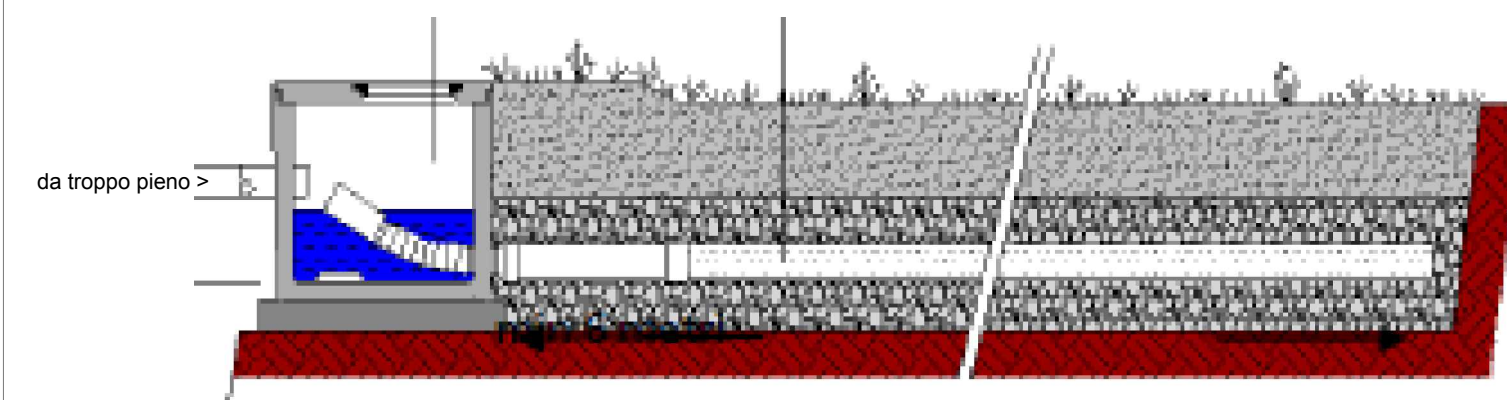

dim. 1,50m x 1,50m x 6,00m (altezza, larghezza e lunghezza)
estratta da relazione geol. M. Brandi (allegata alla pratica)

- 1) INGRESSO ACQUA DA PLUVIALE
- 2) GRUPPO DI FILTRAGGIO
(struttura porta-filtro e filtro a sacco).
- 3) TROPPO PIENO SERBATOIO
- 4) TROPPO PIENO GRUPPO DI FILTRAGGIO
- 5) POMPA INTERNA
- 6) ATTACCO FILETTATO maschio 1"
- 7) CHIUSINO ISPEZIONE P1 - punto di prelievo
- 8) CHIUSINI pulizia/aspirazione
- 9) SFIATO 2"

(già montato su serbatoi fino a 10000 l
Per i volumi superiori è fornito di serie
in kit di montaggio).

ECO DEO/CF

di chiusura

ECO DEO/CF

Con dispositivo automatico di chiusura



	CORPO RICETTORE	CAPACITA' (litri)	Superficie (m ²) Cof. Pot. Zoninh	Superficie (m ²) Cof. Pot. Zoninh	PORTATA (l/s)	L (cm)	P (cm)	H (cm)	ø IN/OUT (mm)	Numero Chiusini ø 50	
	ECO DEO 20000	Publicita Fognatura									
	ECO DEO 20000/F	Acque Superficiali	20000	3500	12200	68,06	225	584	243	250	4
	ECO DEO 20000/CF	Suolo									

modello scelto

VISTE 3D



IMPIANTO DI TRATTAMENTO ACQUE METEORICHE DI DILAVAMENTO CON FUNZIONAMENTO IN CONTINUO



elaborato realizzato con progeCAD 2009 PRO - licenza n. G21PRO-787910-175226 intestata a ing. Pietro IAIA

COMUNE DI CAROVIGNO
provincia di brindisi

Ingegnere civile edile - via Dalmazia, 31/a - 72100 Brindisi
PIETRO IAIA
+39 083 549599
pietrio.iaia@gmail.com

Oggetto: PROGETTO PER LA REALIZZAZIONE DI UNA STRUTTURA DI SETTORE AUTOMOTIVE E LOGISTICA OVE EFFETTUARE GLI ULTIMI CONTROLLI, ASSEMBLAGGI E DECRETATURA DEGLI AUTOVEICOLI - Istanza Titolo Unico ai sensi degli art. 7 ed 8 D.P.R. 07.09.2010 n. 160.

Committente: AUTO SIMEONE SRL, via Aldo Moro, s.n. - 72012 CAROVIGNO (BR)
P.I. 02149470748
AMM. SIMEONE PASQUALE nato a MESAGNE (BR) il 19.01.1987
via Aldo Moro, 37 - 72012 CAROVIGNO (BR)

Domicilio: ex S.S. 16 per Ostuni - CAROVIGNO (Br),
Ubicazione intervento : in Catasto al foglio 39 particella 953
ing. Pietro IAlA

Progettista:
Tipologia intervento DPR 160/10: **REALIZZAZIONE CON NUOVA ZONIZZAZIONE**

elaborato

impianto di trattamento acque meteoriche
impianto di accumulo e riutilizzo
(elementi tipo TELCOM)

alizer	committente
--------	-------------

data	novembre 2015
------	---------------

agg.	novembre 2017
------	---------------

agg.	gennaio 2018
------	--------------

*La proprietà del disegno è riservata a termini di legge.
E' vietato riprodurre e divulgare a terzi il presente documento senza la nostra autorizzazione scritta.*

tavola 2