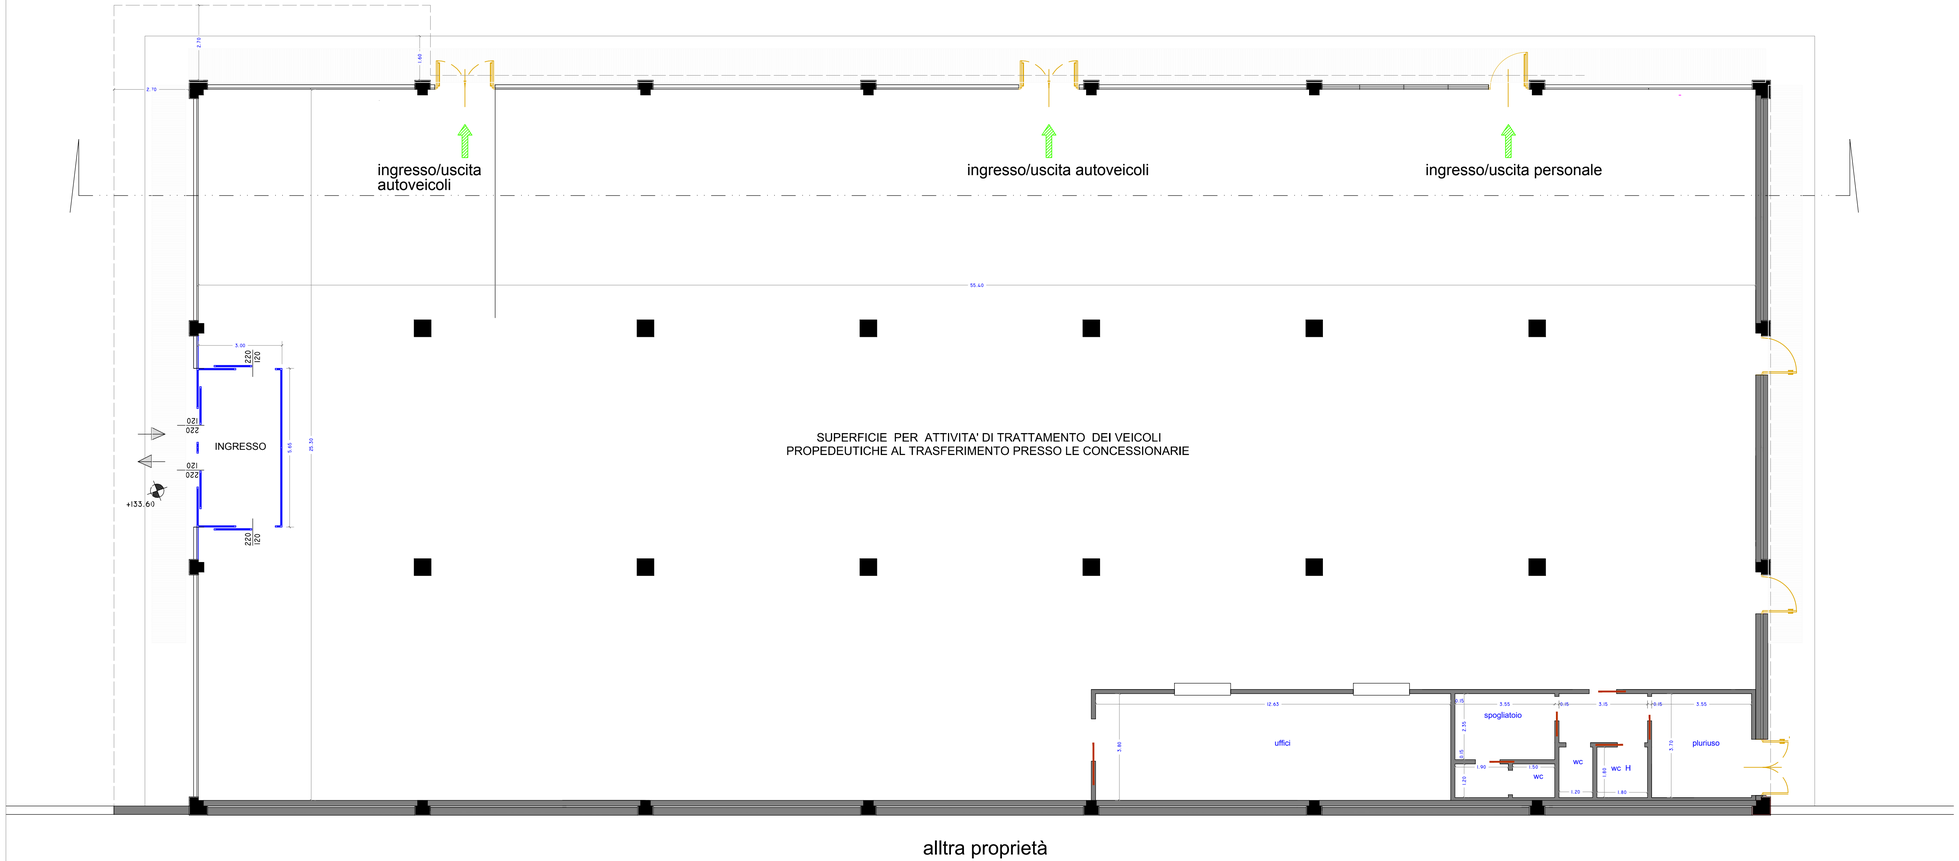

PIANTA PIANO TERRA

COMUNE DI CAROVIGNO
provincia di brindisi

ingegnere civile edile - via Dalmazia, 31/a - 72100 Brindisi
PIETRO IAIA
tel. 0831/...
pietro.iaia@gmail.com

Oggetto: PROGETTO PER LA REALIZZAZIONE DI UNA STRUTTURA DI SETTORE AUTOMOTIVE E LOGISTICA OVE EFFETTUARE GLI ULTIMI CONTROLLI, ASSEMBLAGGI E DECERATURA DEGLI AUTOVEICOLI. - ISTANZA TITOLO UNICO AI SENSI DEGLI ART. 7 ED 8 DEL D.P.R.07.09.2010 n. 160.

Committente: AUTO SIMEONE SRL, via Aldo Moro, s.n. - 72012 CAROVIGNO (BR)
P.I. 02149470748
AMM. SIMEONE PASQUALE nato a MESAGNE (BR) il 19.01.1987

Domicilio: via Aldo Moro, 37 - 72012 CAROVIGNO (BR)

Ubicazione intervento : ex S.S. 16 per Ostuni – CAROVIGNO (Br);
in Catasto al foglio 39 particella 953

Progettista: ing. Pietro IAIA

Tipologia intervento DPR 160/10: REALIZZAZIONE CON NUOVA ZONIZZAZIONE

elaborato

pianta piano terra

committente

AUTO SIMEONE SRL

data	novembre 2015
agg.	novembre 2017
agg.	gennaio 2018
cod.	

La proprietà del disegno è riservata a termini di legge.
E' vietato riprodurre e divulgare a terzi il presente documento senza la nostra autorizzazione scritta.

tavola 3

elaborato realizzato con progeCAD 2009 PRO - licenza n. G21PRO-787910-175226 intestata a ing.Pietro IAIA