




SEZIONE

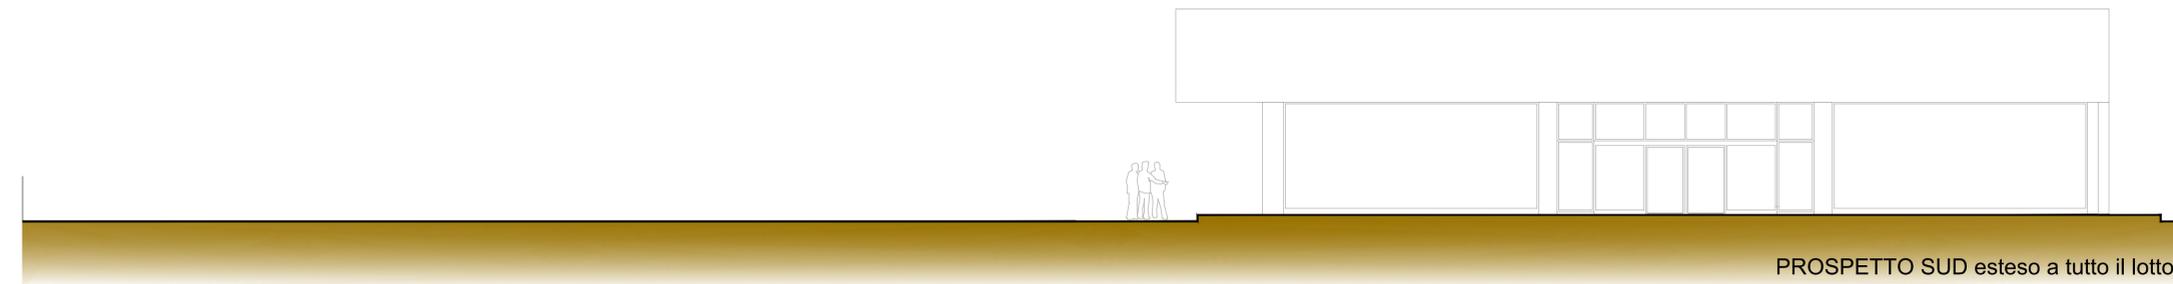

PROSPETTO SUD esteso a tutto il lotto

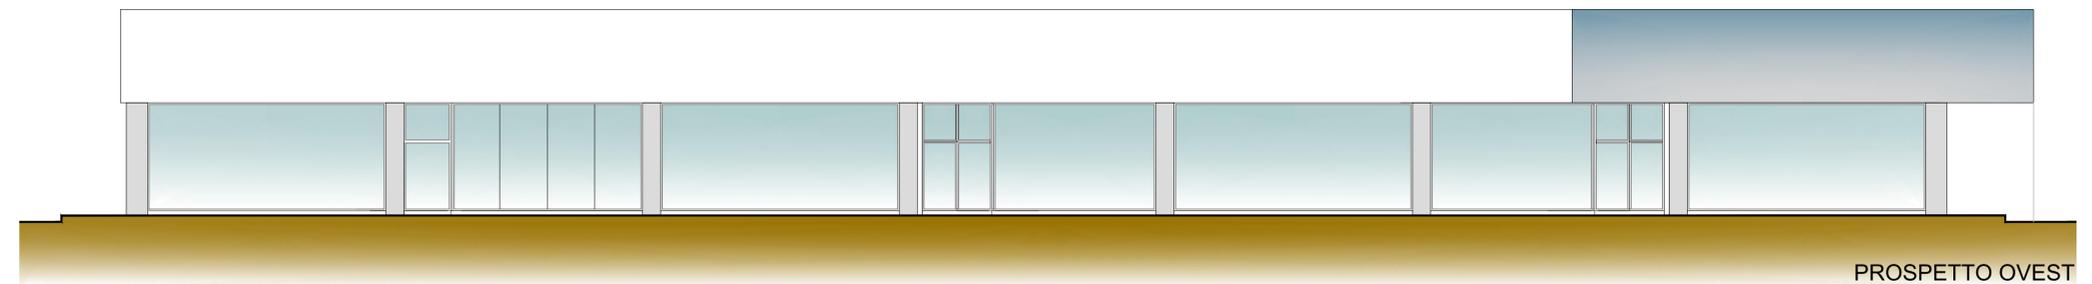


PROSPETTO OVEST

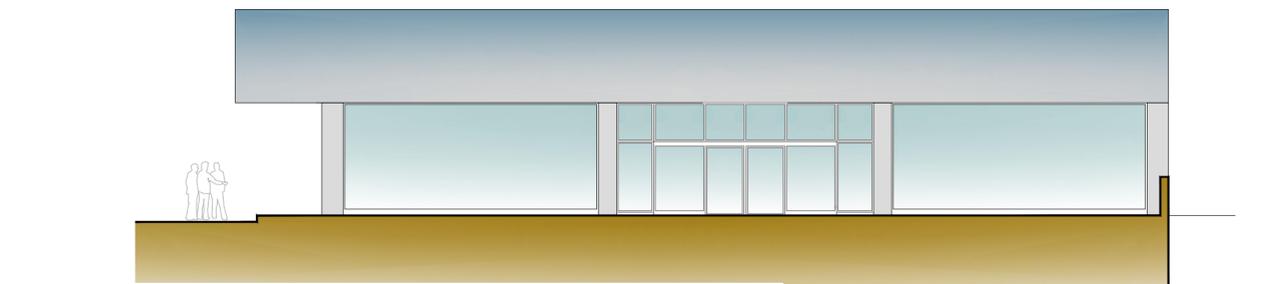

PROSPETTO SUD



PROSPETTO EST

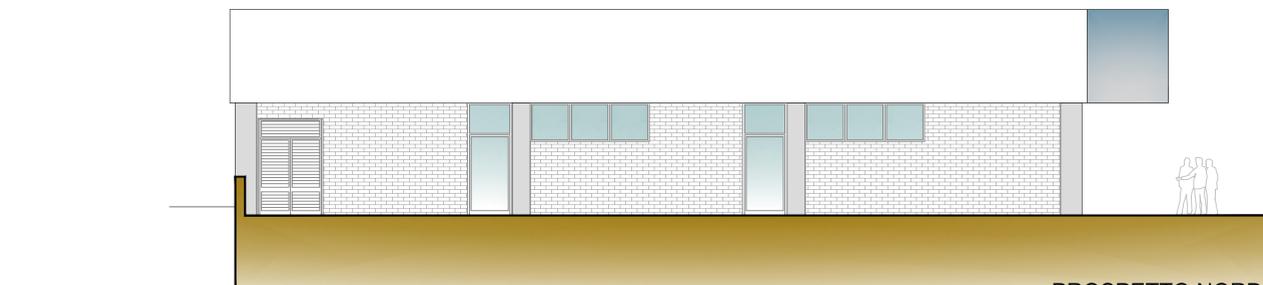

PROSPETTO NORD

PROSPETTI E SEZIONI



| | |
|--|--|
| <p>Oggetto: PROGETTO PER LA REALIZZAZIONE DI UNA STRUTTURA DI SETTORE AUTOMOTIVE E LOGISTICA OVE EFFETTUARE GLI ULTIMI CONTROLLI ASSEMBLAGGI E DECARATERAZIONE DEGLI AUTOVEICOLI. - ISTANZA TITOLO UNICO AI SENSI DEGLI ART. 7 ED 8 DEL D.P.R. 07/09/2010 n. 160.</p> <p>Committente: AUTO SIMEONE SRL, via Aldo Moro, s.n. - 72012 CAROVIGNO (BR) P.I. 02149470748</p> <p>Domicilio: AMM. SIMEONE PASQUALE nato a MESAGNE (BR) il 19.01.1987 via Aldo Moro, 37 - 72012 CAROVIGNO (BR)</p> <p>Ubicazione intervento : ex S.S. 16 per Ostuni - CAROVIGNO (Br); in Catasto al foglio 39 particella 953</p> <p>Progettista: Ing. Pietro IAlA</p> <p>Tipologia intervento DPR 160/10: REALIZZAZIONE CON NUOVA ZONIZZAZIONE</p> | |
| <p>elaborato</p> <p>prospetti e sezione</p> | <p>data novembre 2015</p> <p>agg. novembre 2017</p> <p>agg. gennaio 2018</p> <p>cod.</p> |
| <p>committente</p> <p>AUTO SIMEONE SRL</p> | <p>La proprietà del disegno è riservata ai termini di legge. È vietato riprodurre e divulgare a terzi il presente documento senza la nostra autorizzazione scritta.</p> <p>tavola 5</p> |

elaborato con progeCAD 2009 PRO - licenza n. G21PFC787910-17526 intestata a ing. Pietro IAlA