






ESTRATTO DAL FOGLIO 65. PARTICELLA LOTTO 15

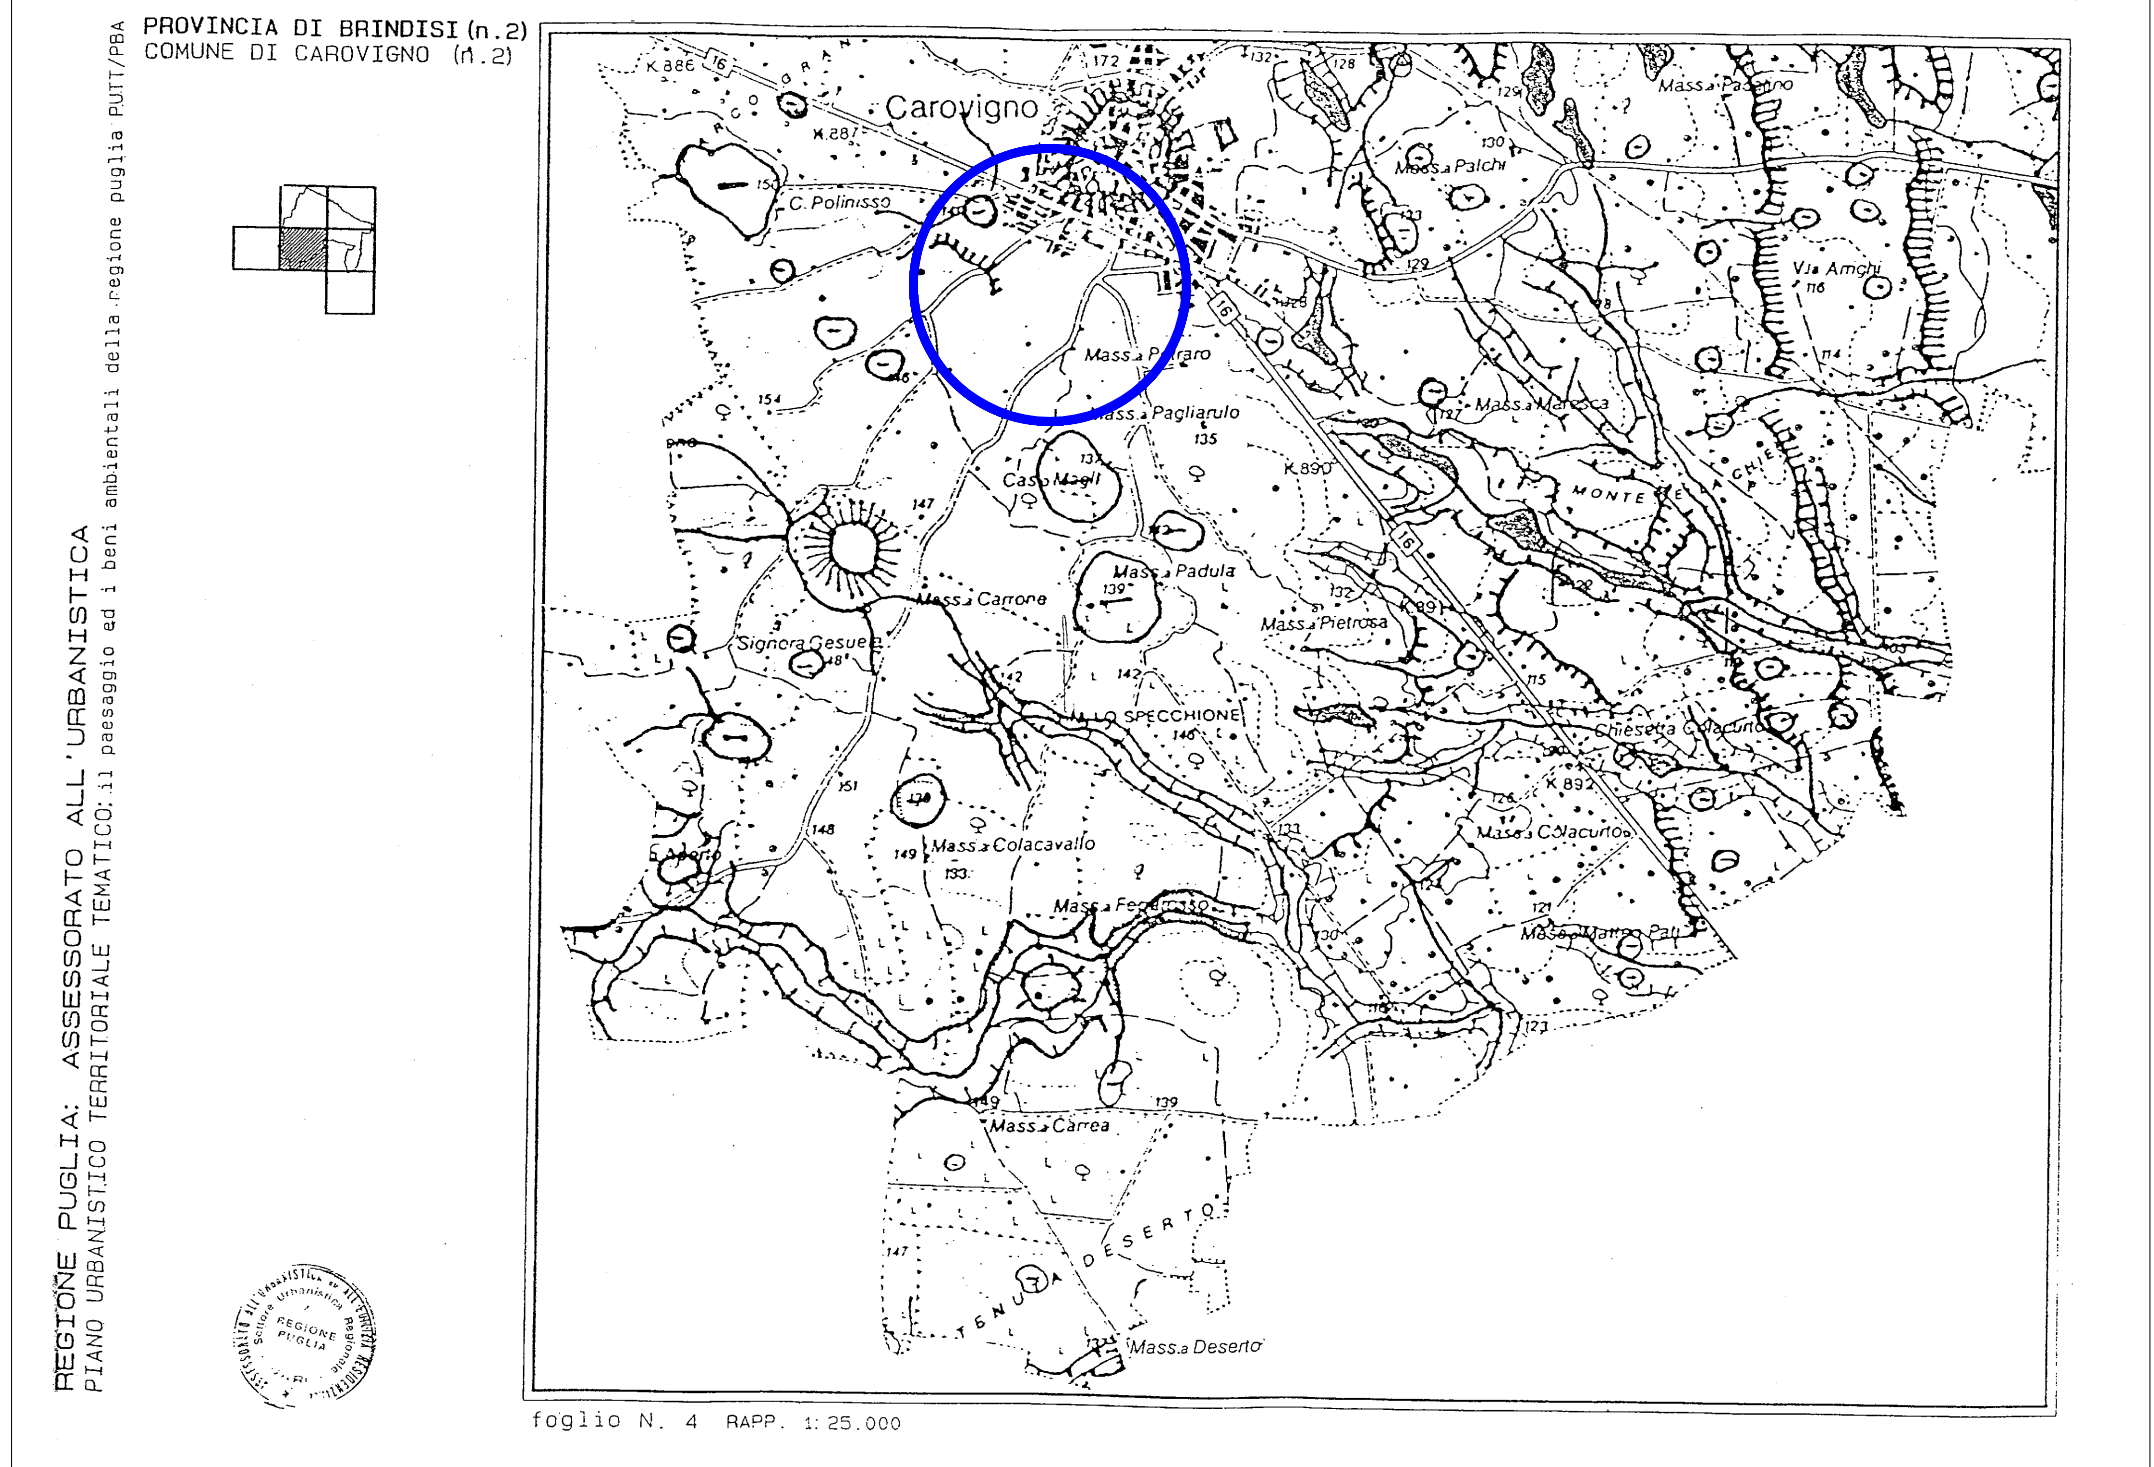


GEOMORFOLOGICA

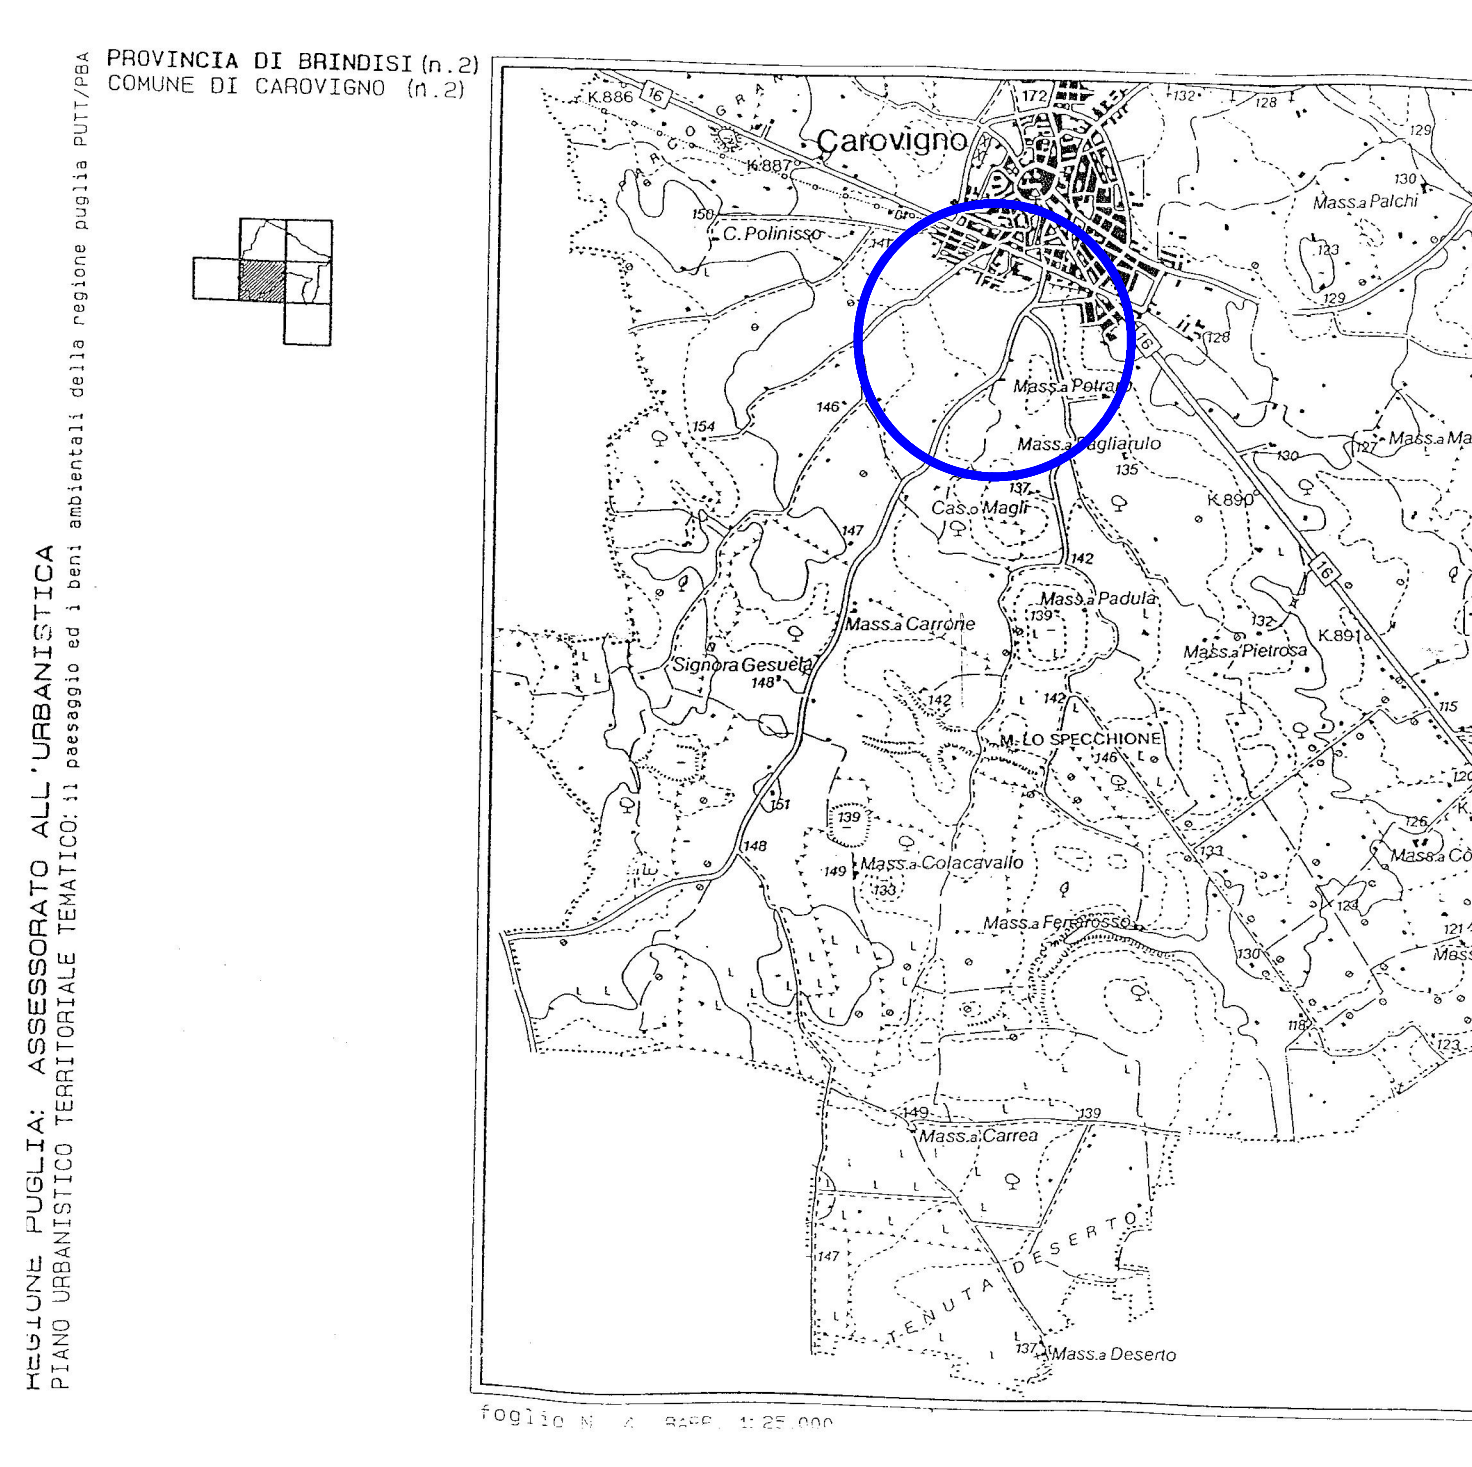

CARTOGRAFIA DI BASE

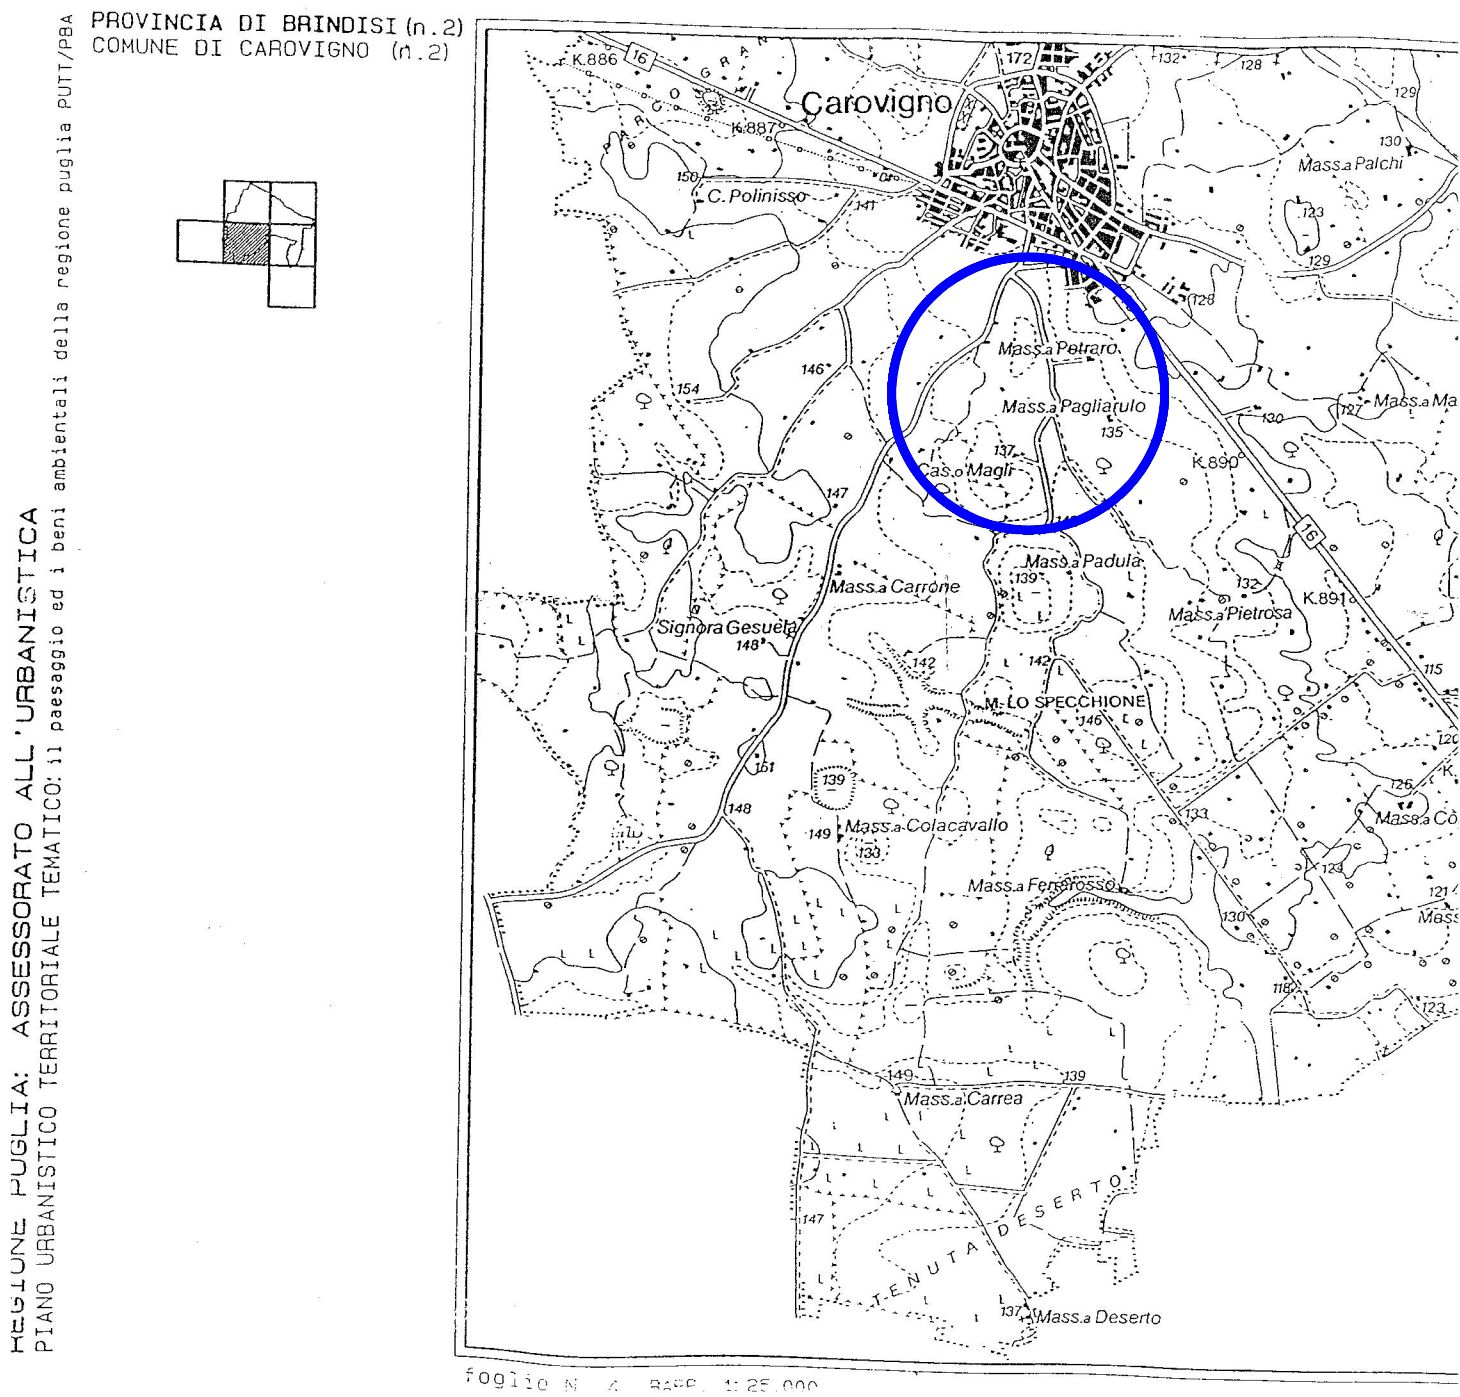

AMBITI TERRITORIALI ESTESI

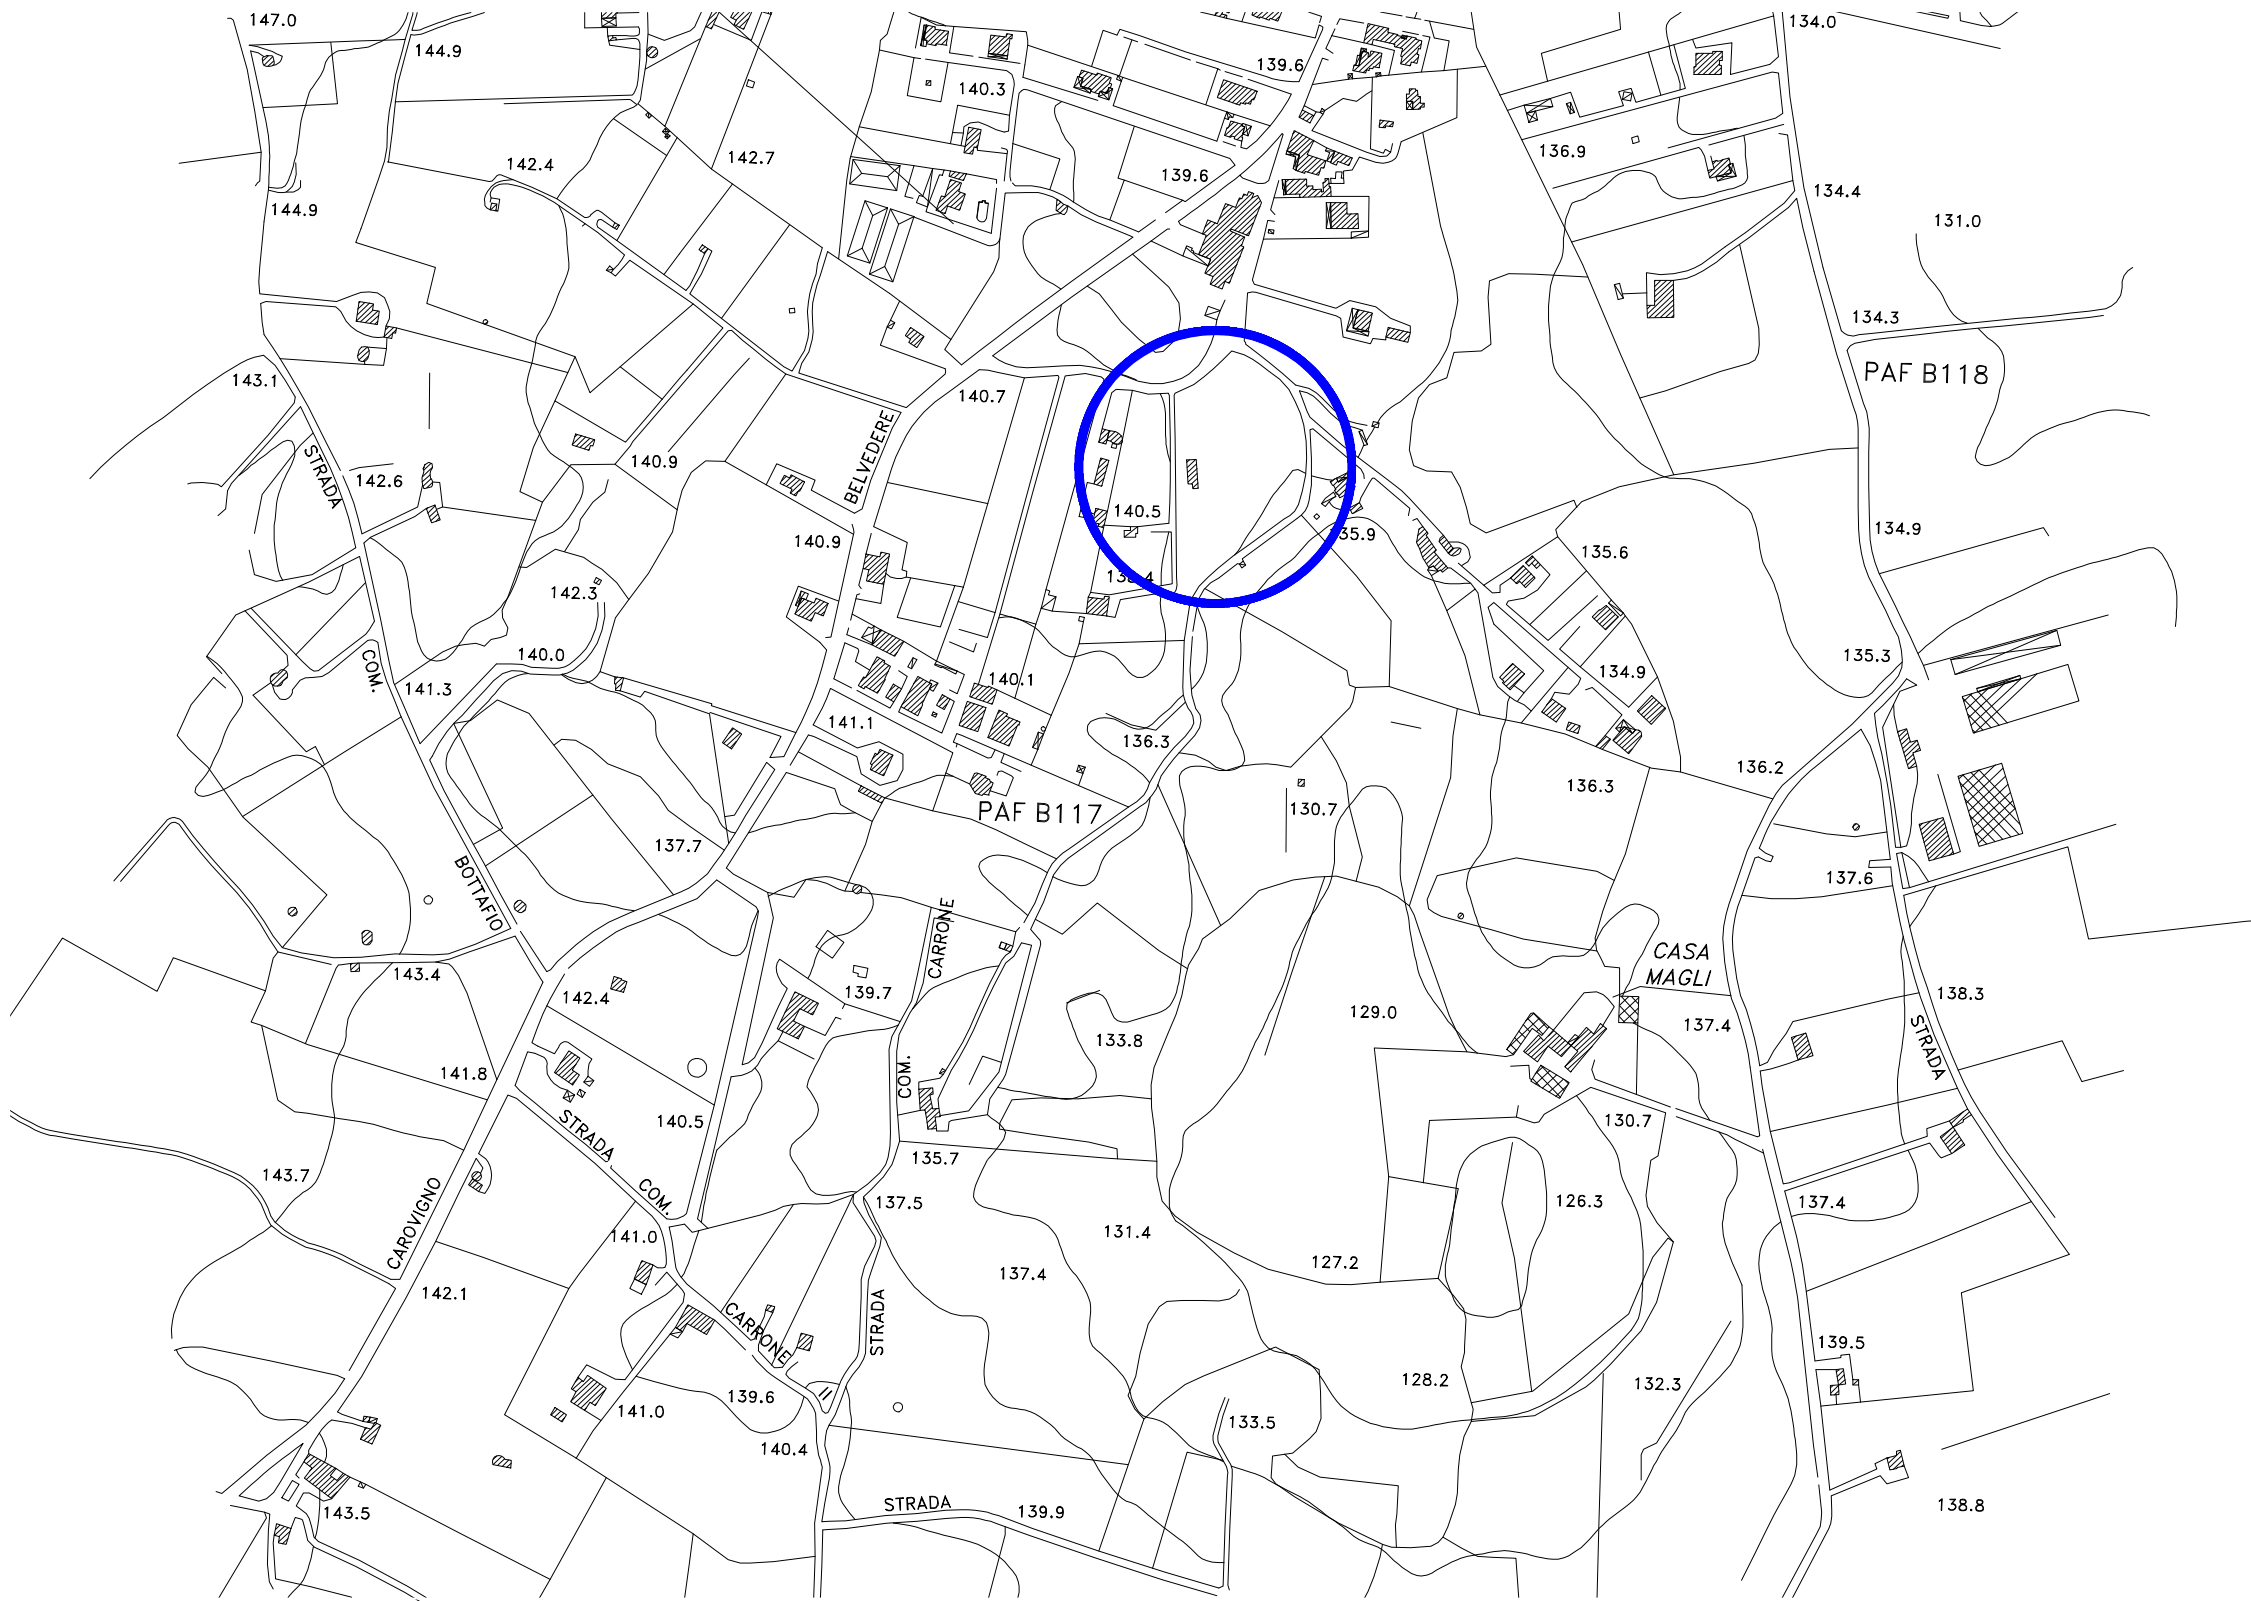

AEROFOTOGRAMMETRIA

COMUNE DI CAROVIGNO

Committente

EPIFANI ANTONIO



Ing. Cosimo TRABACCA
Ordine Prov.le Ingg. di Brindisi - Albo n. 831

Via Seneca n. 98 - 72100 - BRINDISI
Tel. 0831.523647 - Email: ingcosimotrabacca@libero.it

Oggetto	egg.	data	descrizione
COMUNE DI CAROVIGNO			
PROGETTO PER LA REALIZZAZIONE DI UNA STRUTTURA RICETTIVA ALLA VIA LUDOVICO PEPE			
file			
Titolo elaborato	elaborato		
INQUADRAMENTO URBANISTICO	ARCH 1		
data	scala	n. progetto	firma
Ottobre 2009	1:100		

Il presente elaborato e' di proprieta' esclusiva e non puo' essere divulgato o riprodotto anche solo parzialmente senza autorizzazione ai sensi della legge n. 833 del 24 aprile 1941