

DOCUMENTAZIONE FOTOGRAFICA:



Foto n° 01 -



Foto n° 02 -

DOCUMENTAZIONE FOTOGRAFICA:



Foto n° 03 -

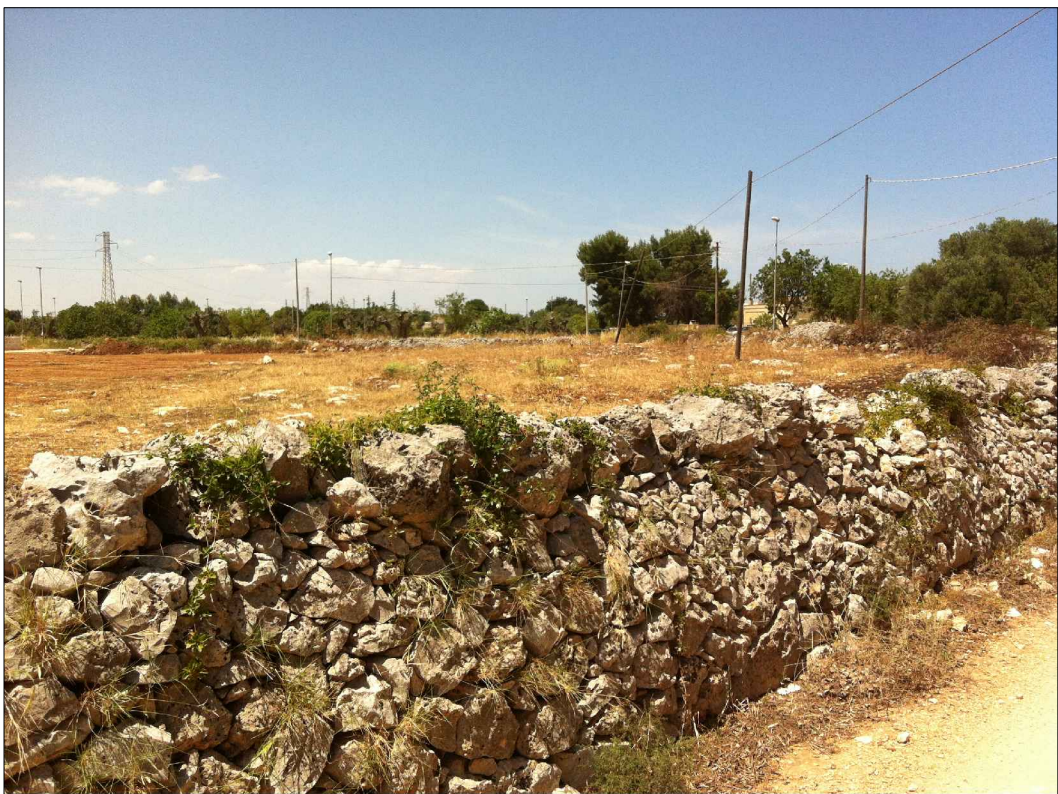


Foto n° 04 -

DOCUMENTAZIONE FOTOGRAFICA:


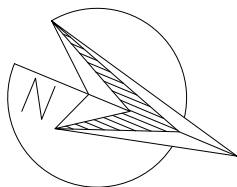


Foto n° 05 -



Foto n° 06 -

LOTTO ESISTENTE

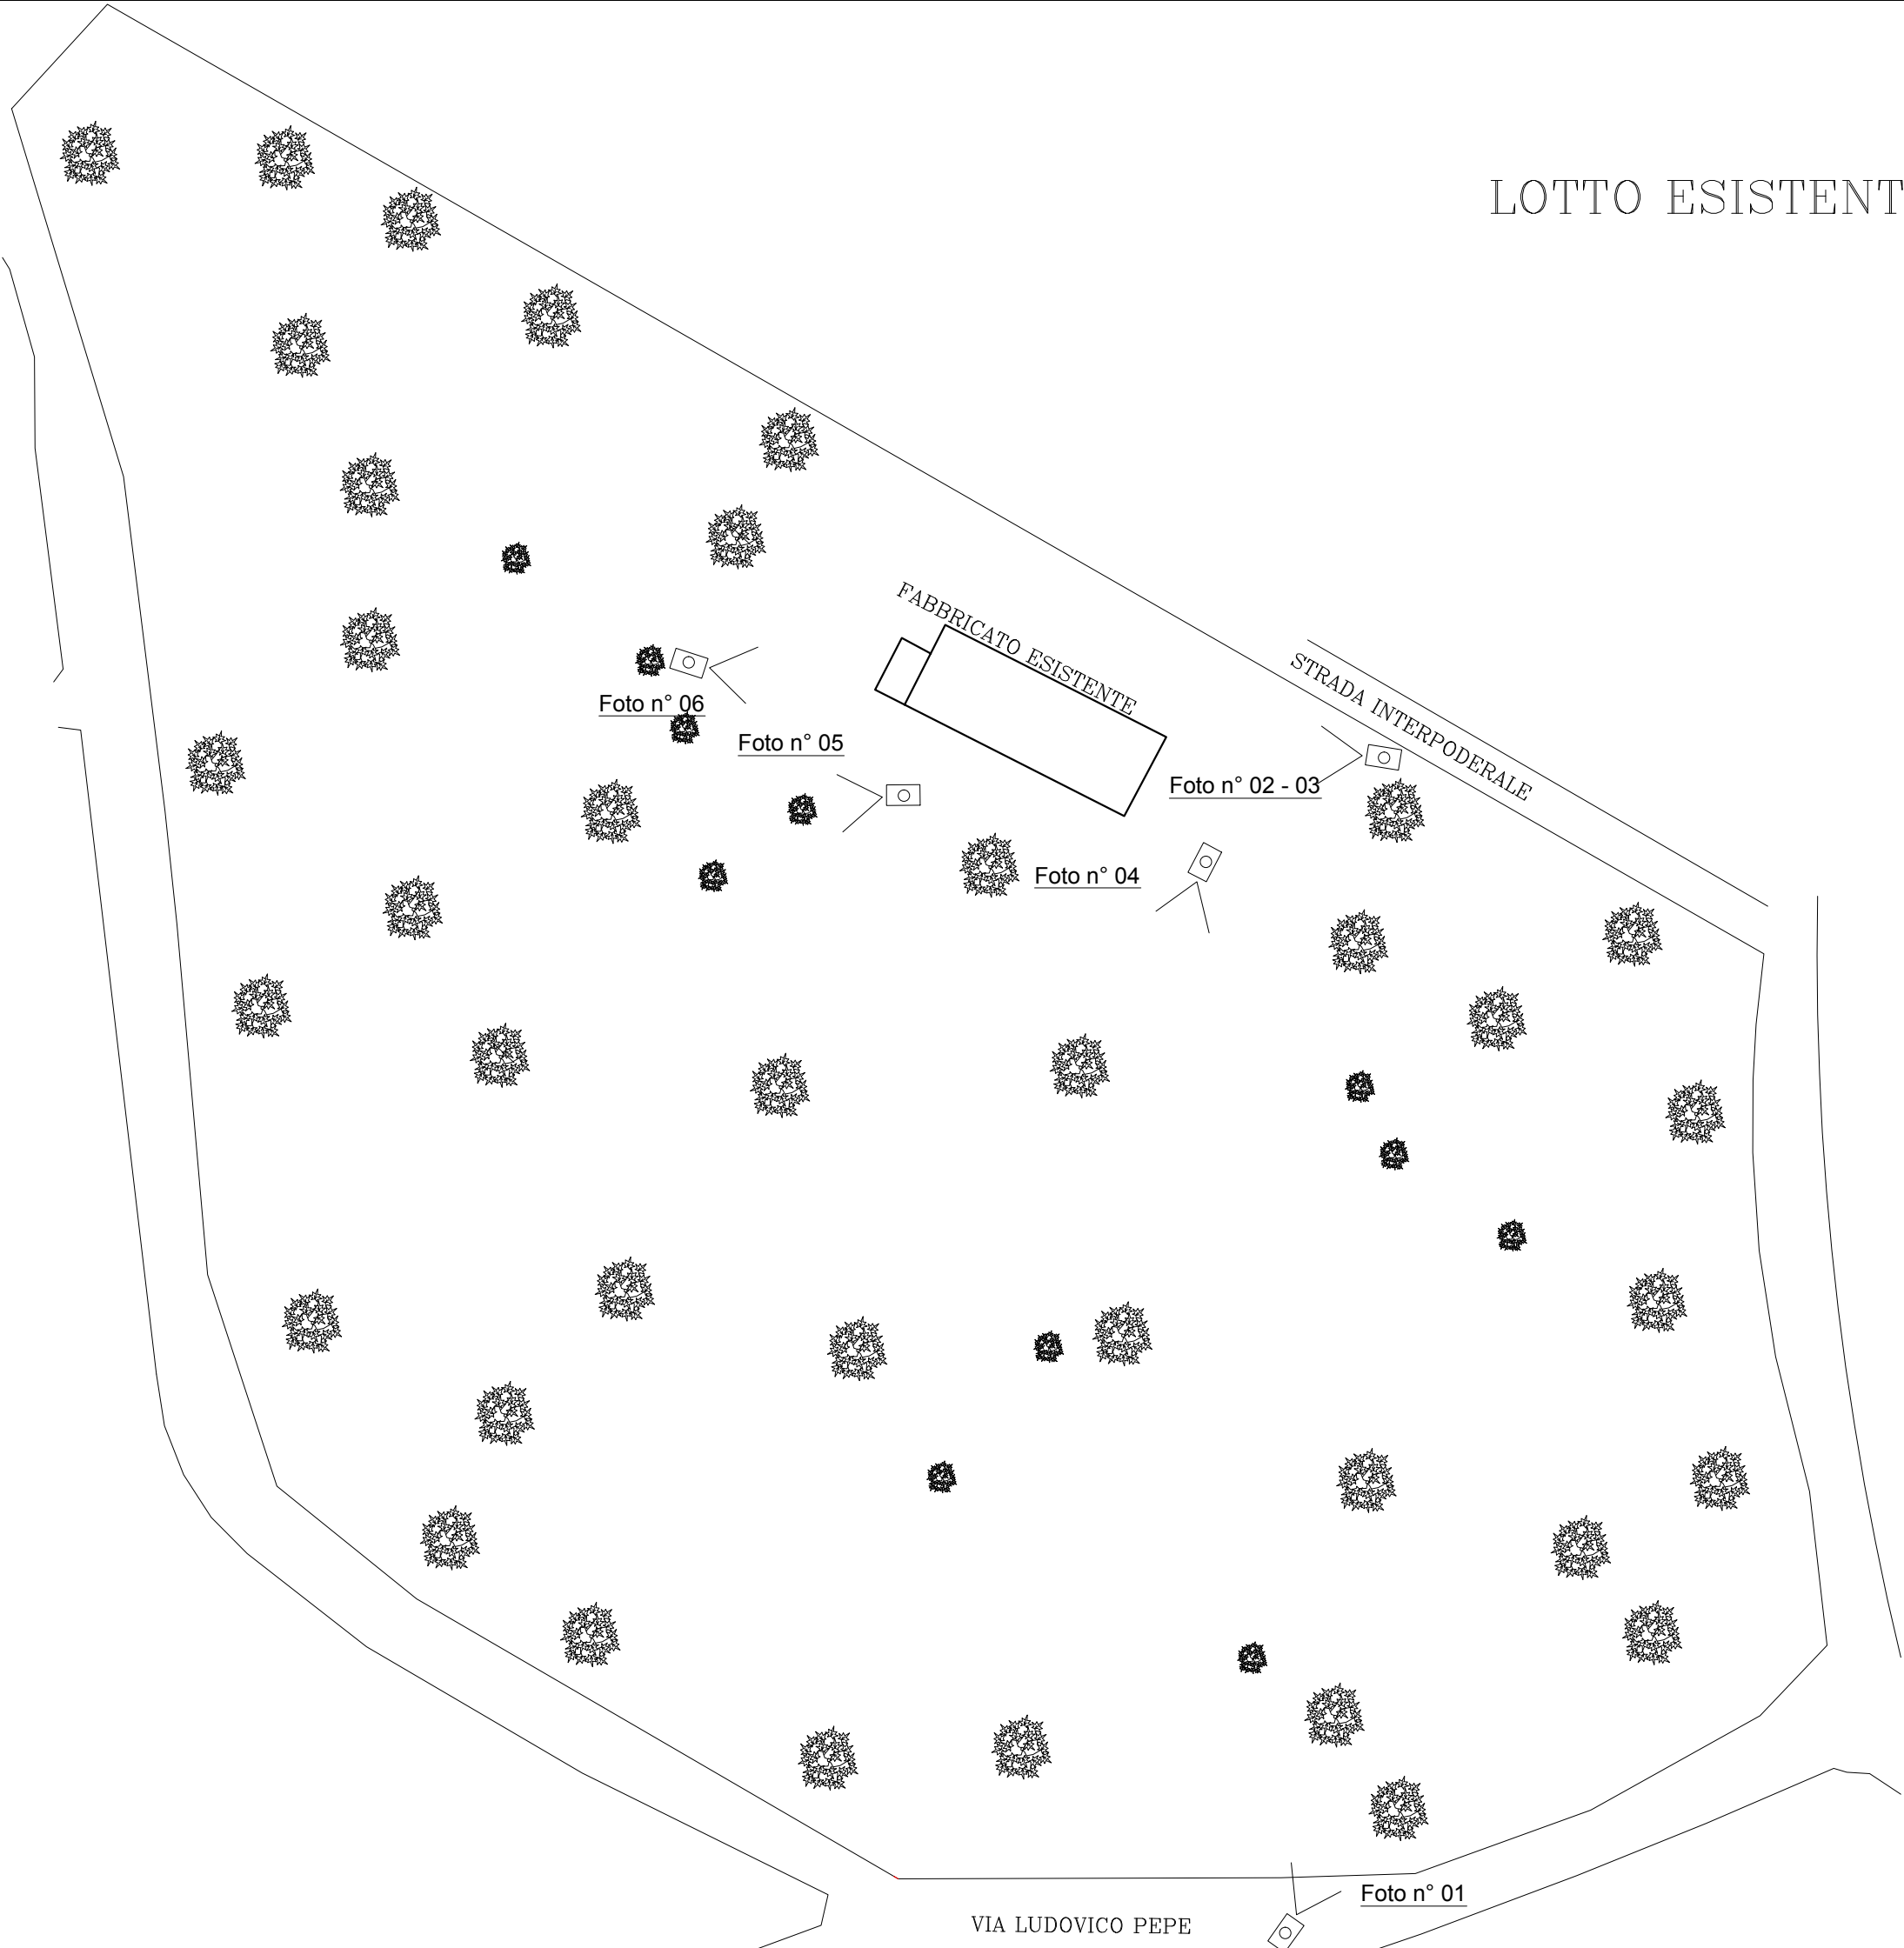

COMUNE DI CAROVIGNO

Committente

EPIFANI ANTONIO



Via Seneca n. 98 - 72100 - BRINDISI
Tel. 0831.523647 - Email: ingcosimotrabacca@libero.it

Ing. Cosimo TRABACCA
Ordine Prov. le Ingg. di Brindisi - Albo n. 831

Oggetto	COMUNE DI CAROVIGNO			agg.	data	descrizione
PROGETTO PER LA REALIZZAZIONE DI UNA STRUTTURA RICETTIVA ALLA VIA LUDOVICO PEPE						
				file		
Titolo elaborato				elaborato		
DOCUMENTAZIONE FOTOGRAFICA				ARCH 3		
data	scala	n. progetto	firma	Il presente elaborato e' di proprieta' esclusiva e non puo' essere divulgato o riprodotto anche solo parzialmente senza autorizzazione ai sensi della legge n. 633 del 24 aprile 1941		
Ottobre 2009	1:200					