




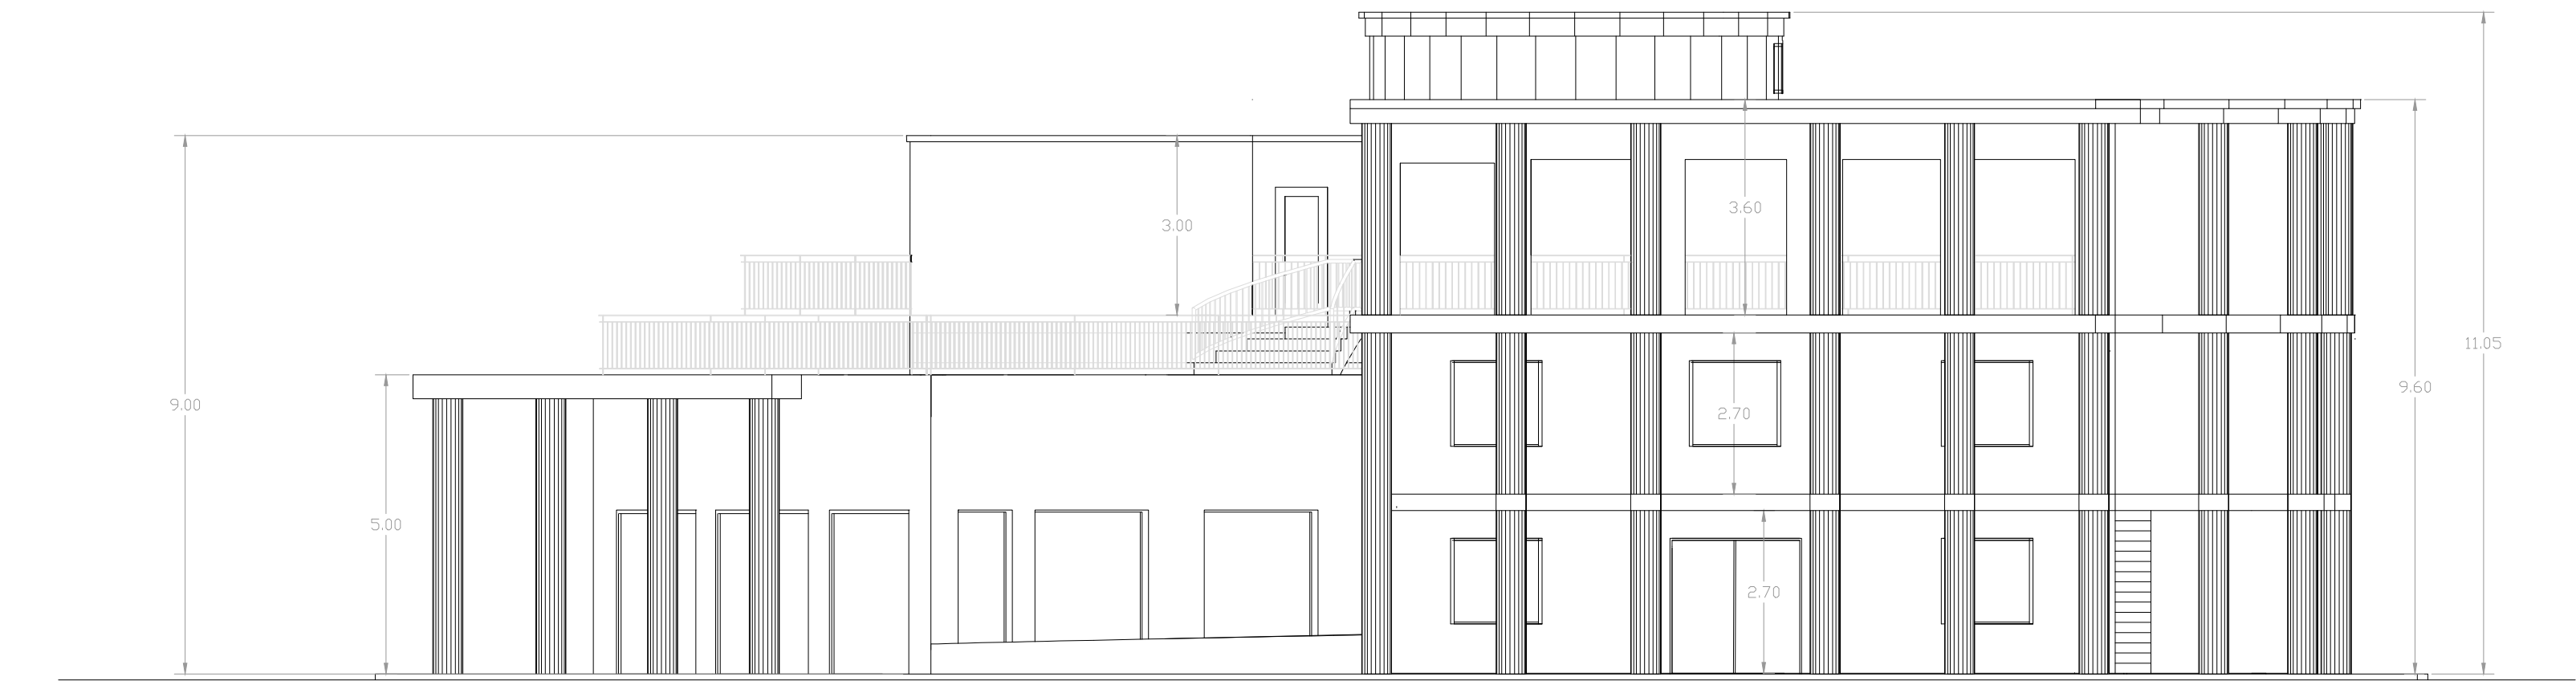


Prospetto Frontale

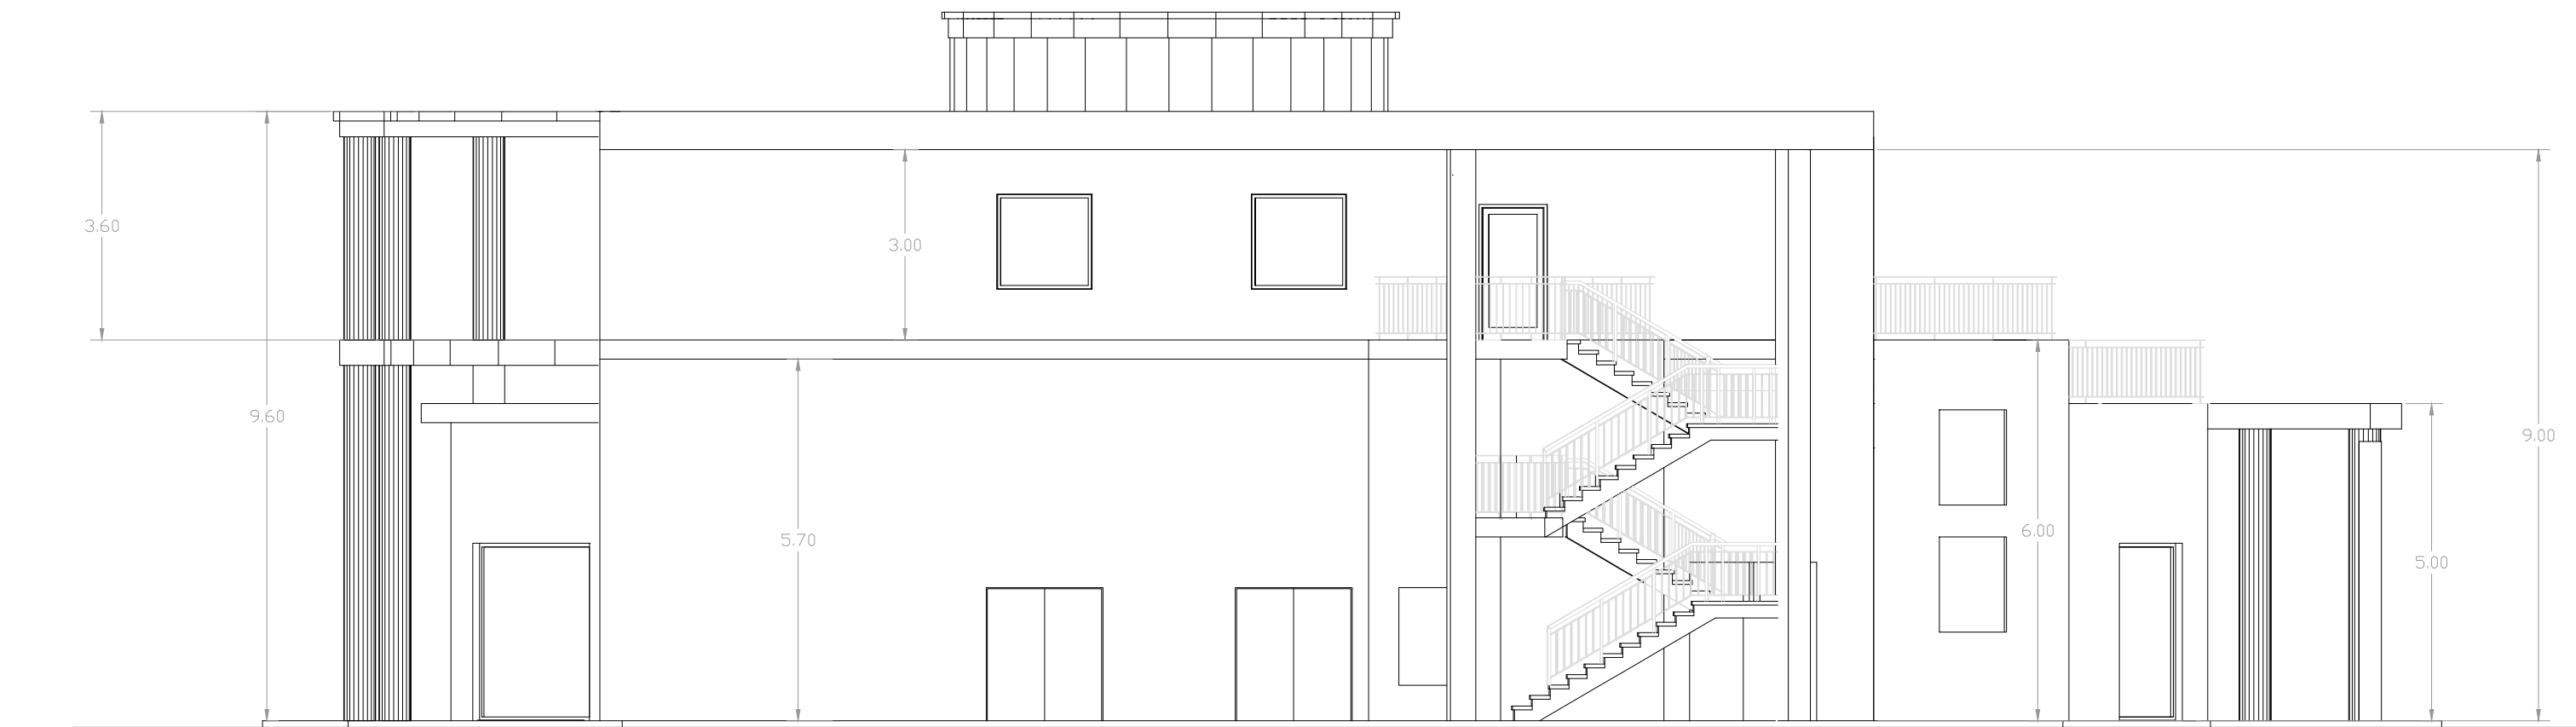


Prospetto posteriore

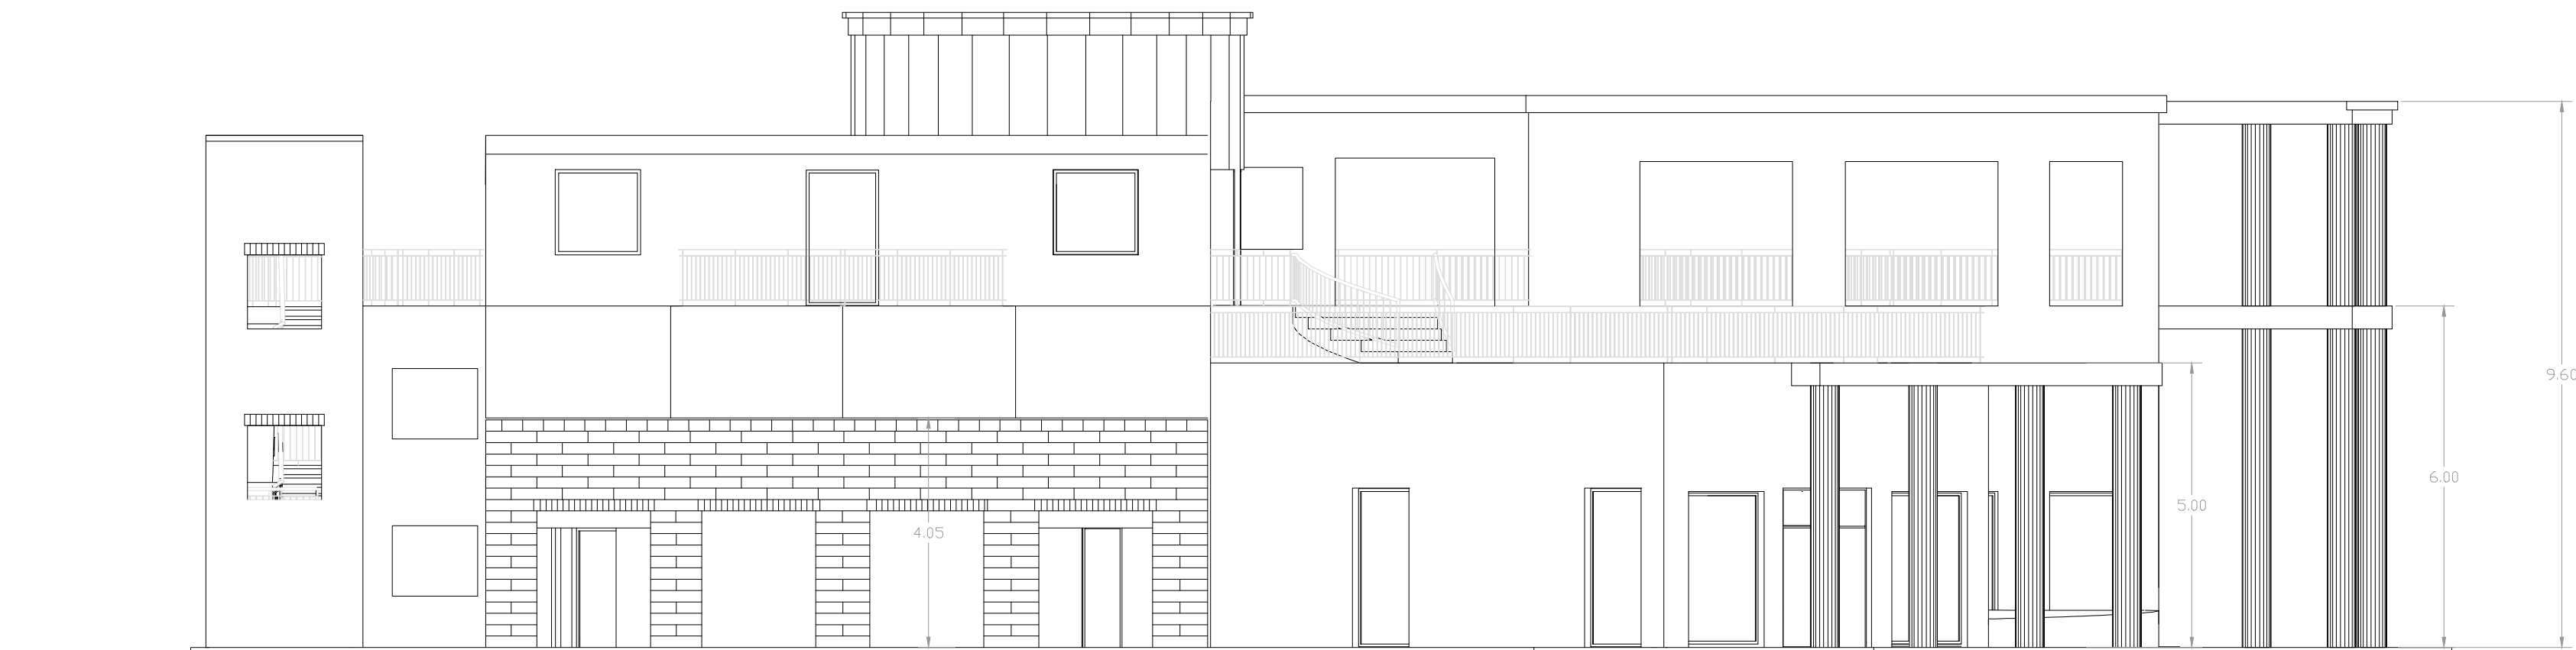


Prospetto Laterale1

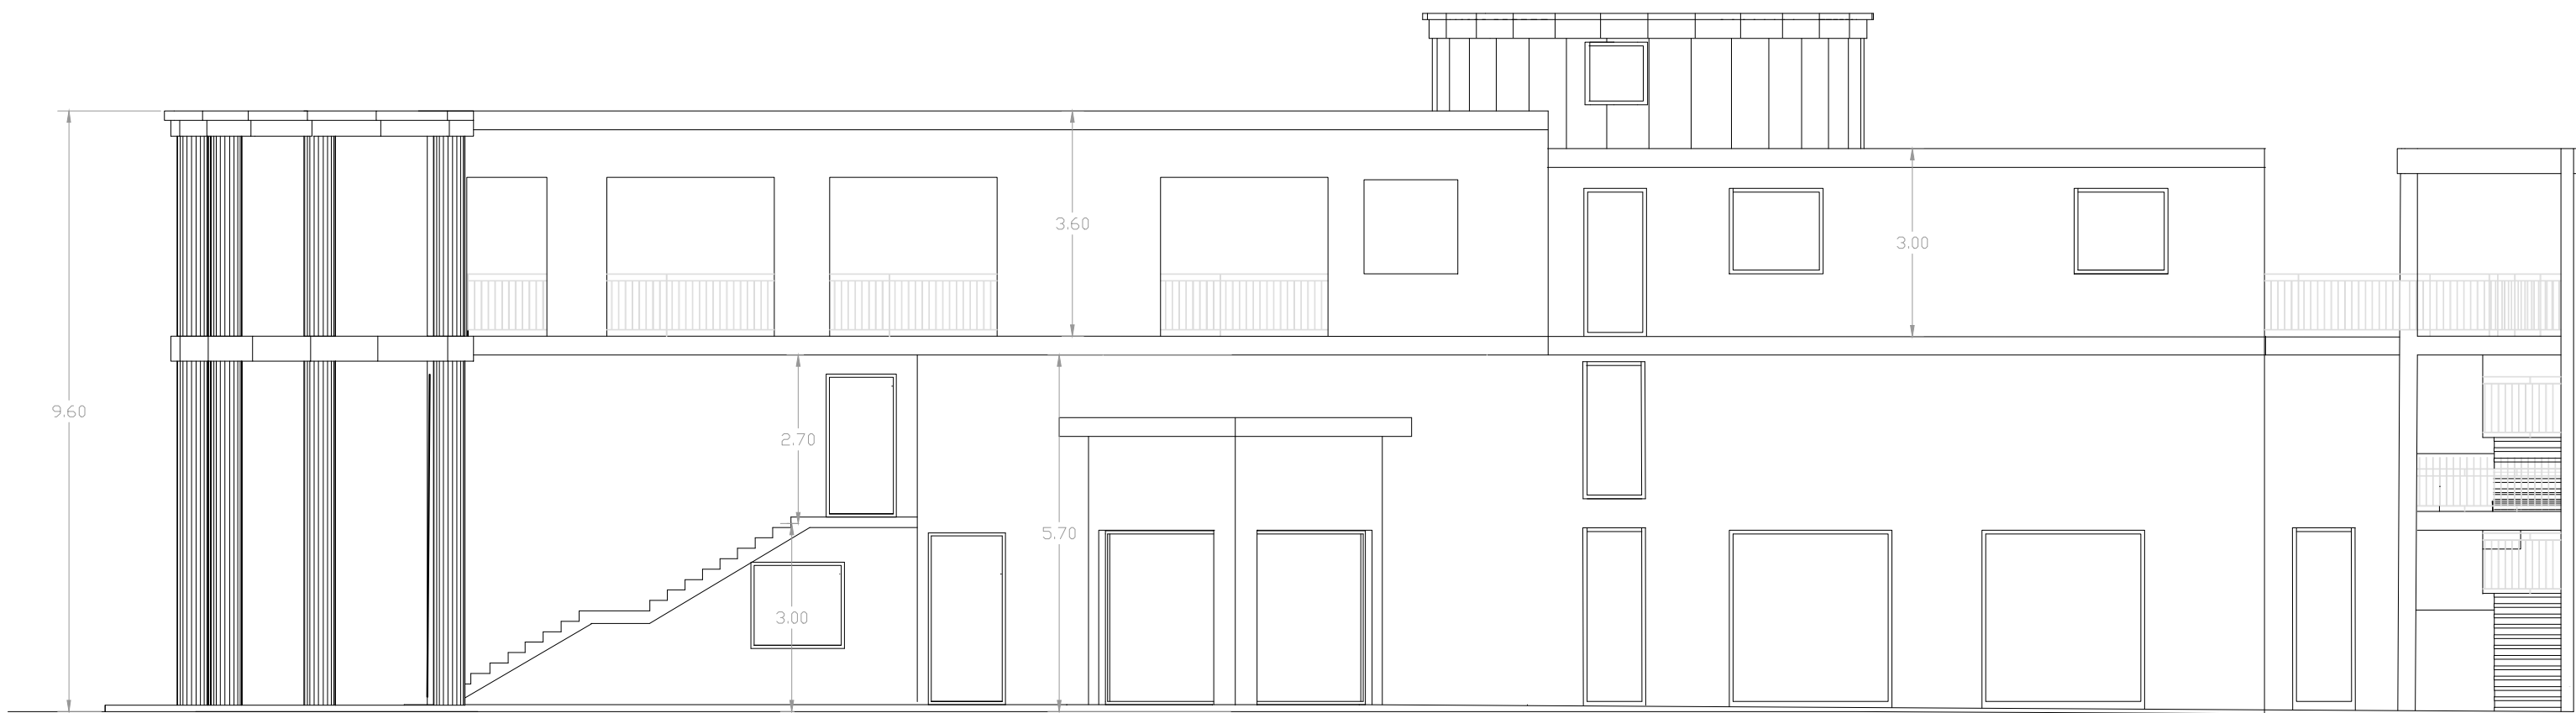


Prospetto laterale2

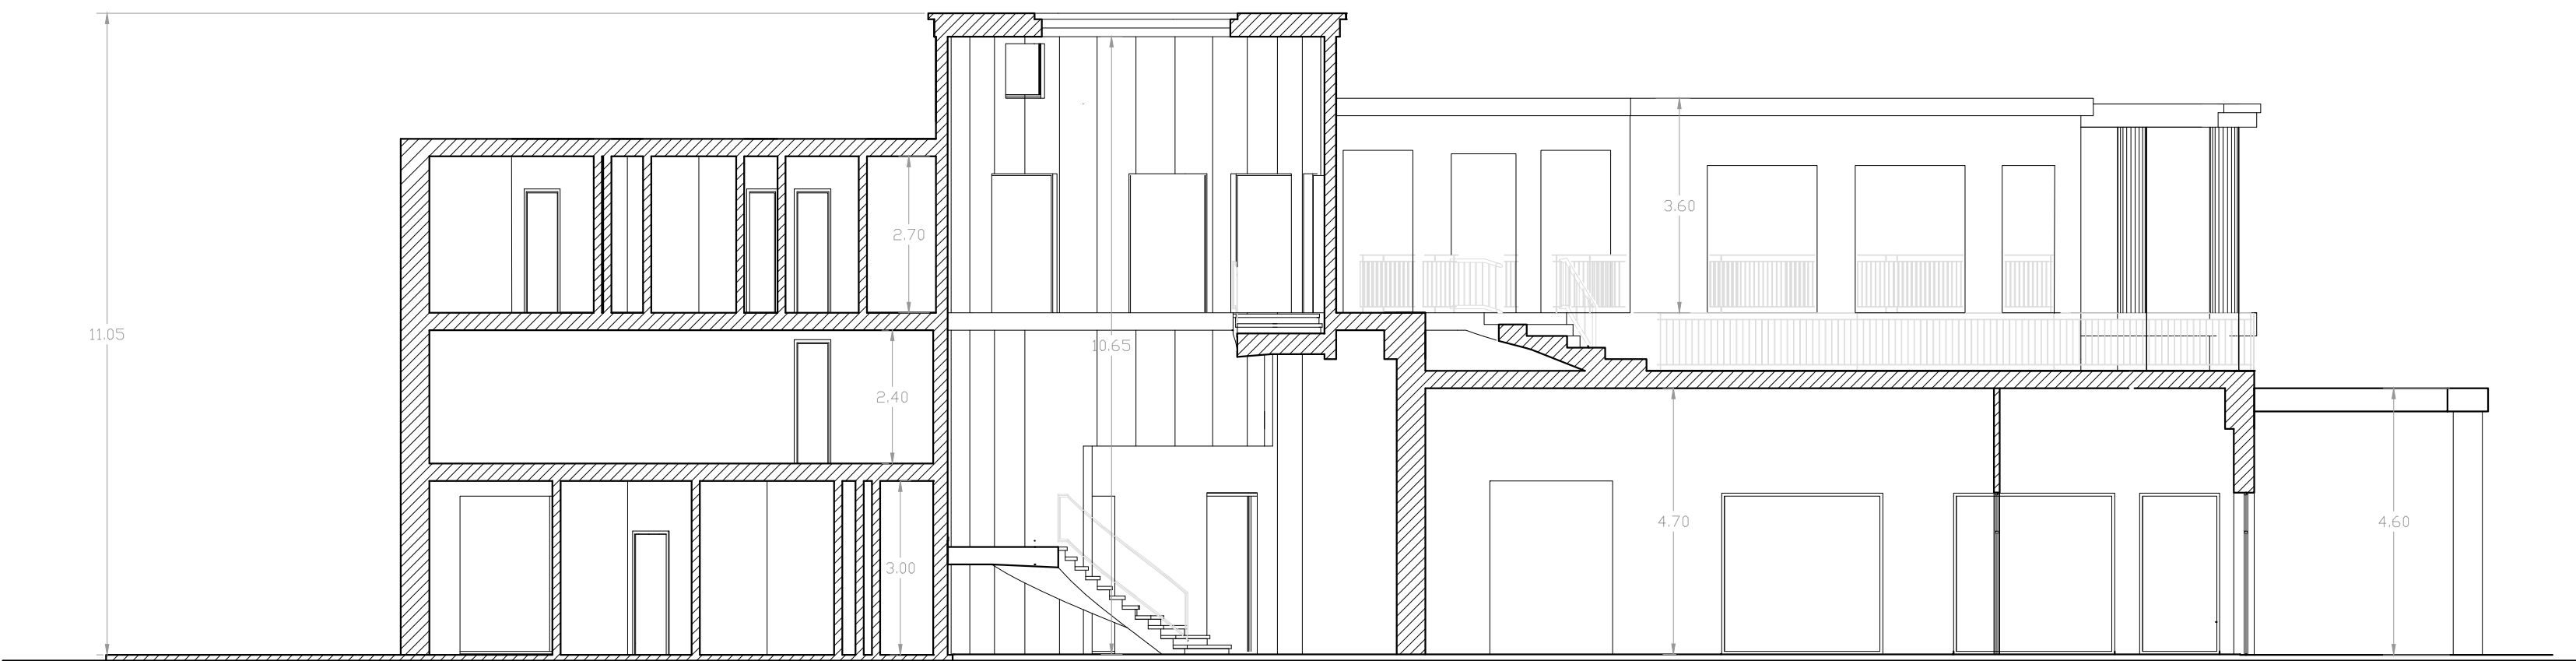

SEZIONE BB'

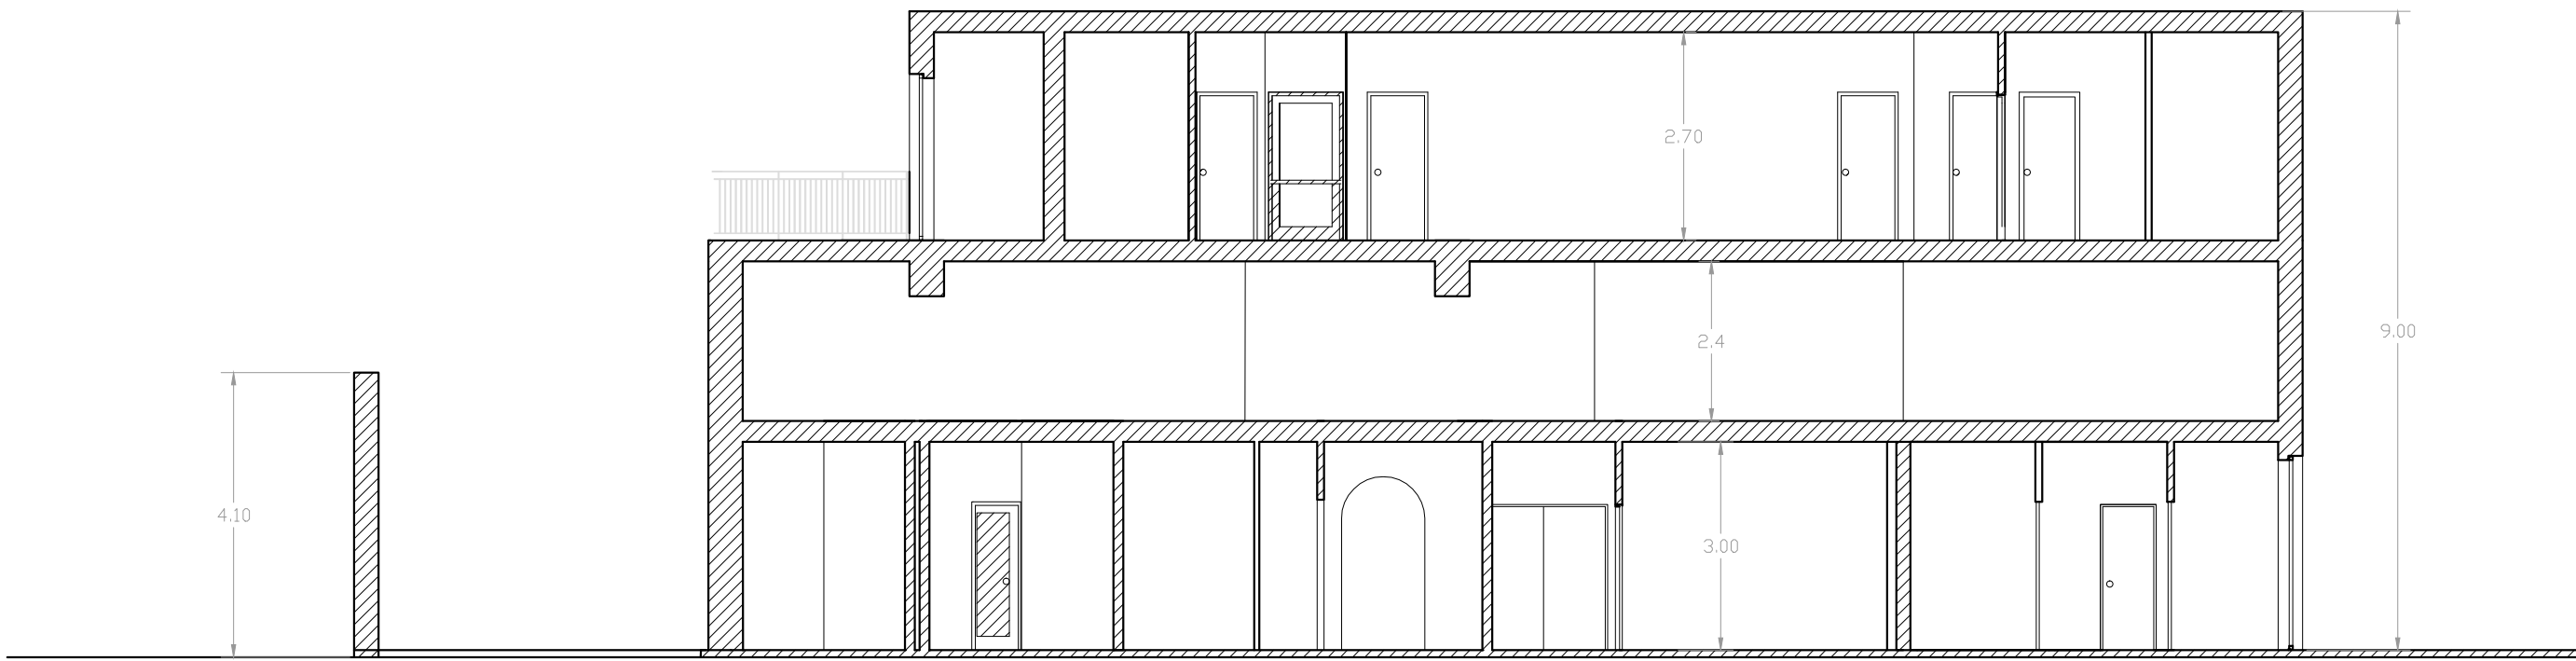

SEZIONE CC'

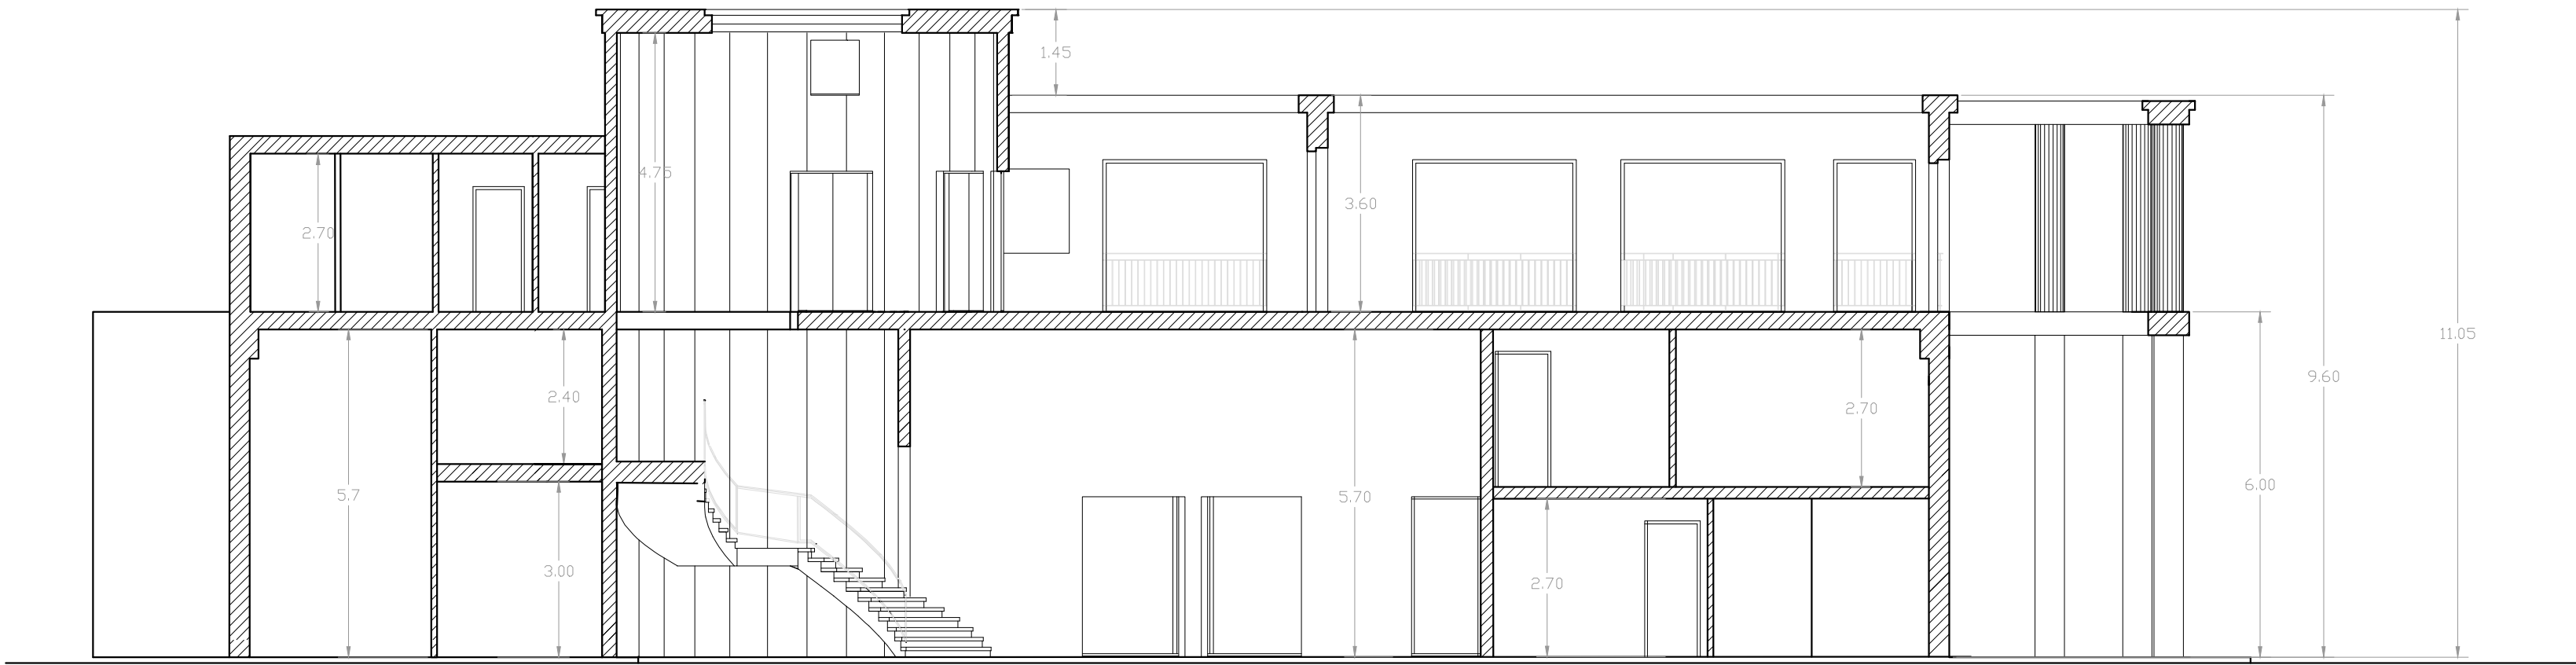

SEZIONE AA'

COMUNE DI CAROVIGNO

Committente

EPIFANI ANTONIO



Via Seneca n. 98 - 72100 - BRINDISI
Tel. 0831.523647 - Email: ingcosimotrabacca@libero.it

Ing. Cosimo TRABACCA
Ordine Prov.le Ingg. di Brindisi - Albo n. 831

Oggetto COMUNE DI CAROVIGNO PROGETTO PER LA REALIZZAZIONE DI UNA STRUTTURA RICETTIVA ALLA VIA LUDOVICO PEPE		agg.	data	descrizione
		file		
Titolo elaborato Prospetti - Sezioni		elaborato ARCH 9		
data Ottobre 2009	scala 1:100	n. progetto	firma	Il presente elaborato e' di proprieta' esclusiva e non puo' essere divulgato o riprodotto, anche solo parzialmente, senza autorizzazione ai sensi della legge n. 633 del 24 aprile 1941