




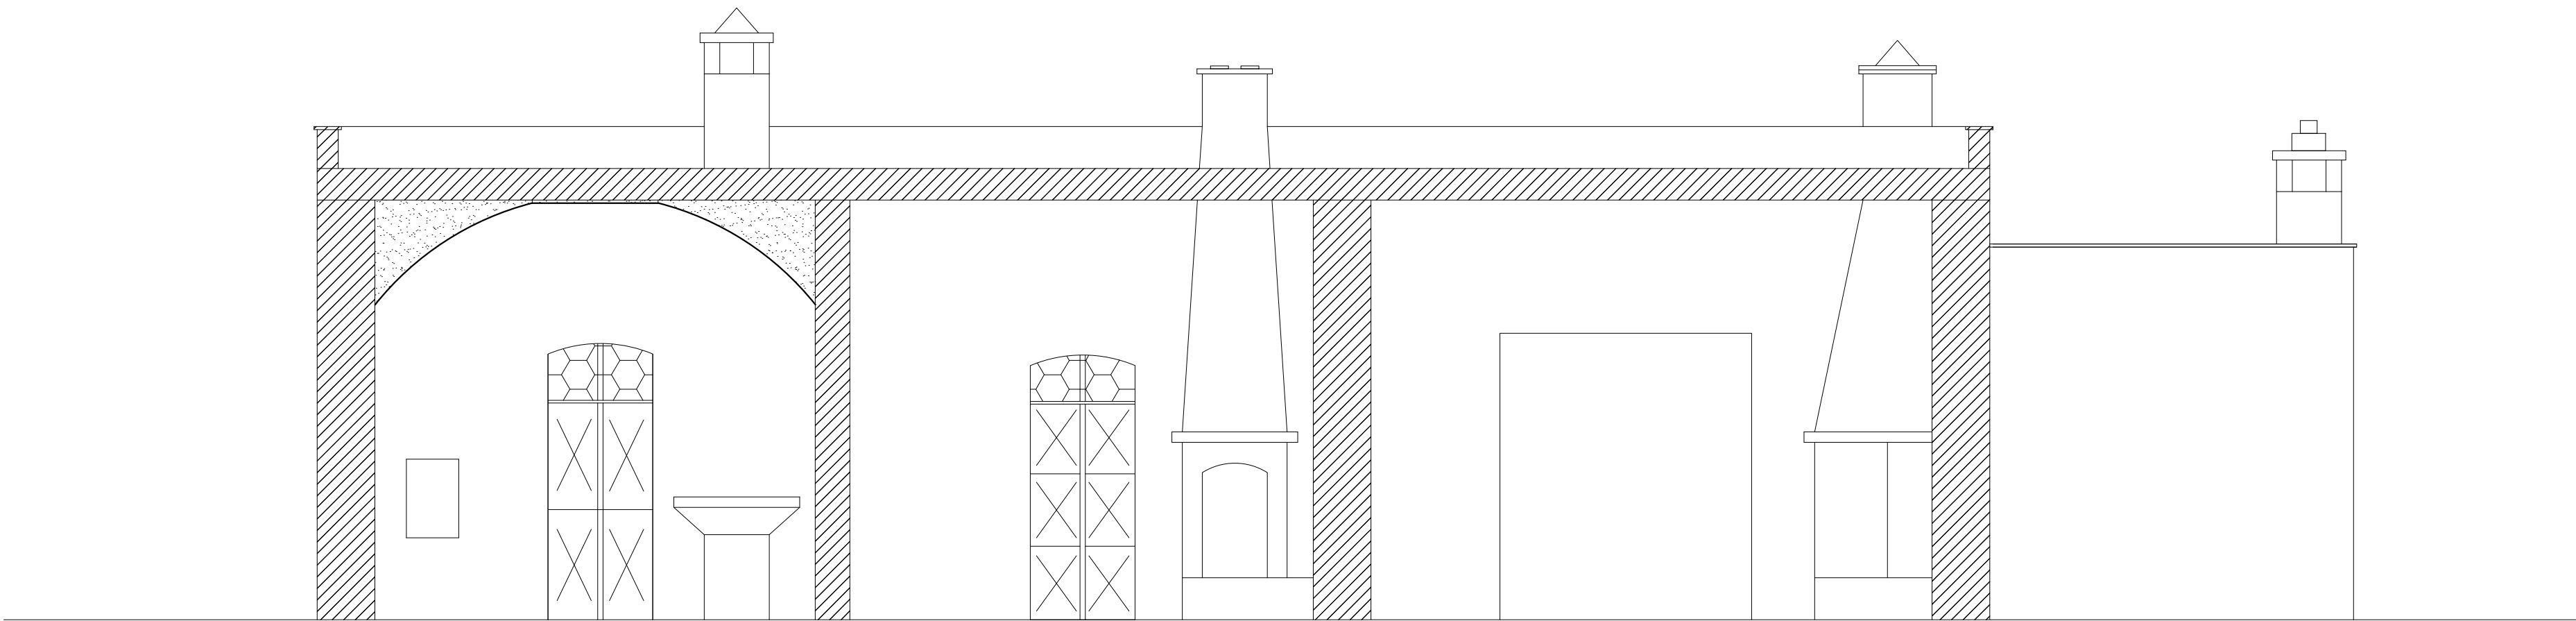


SEZIONE A - A'

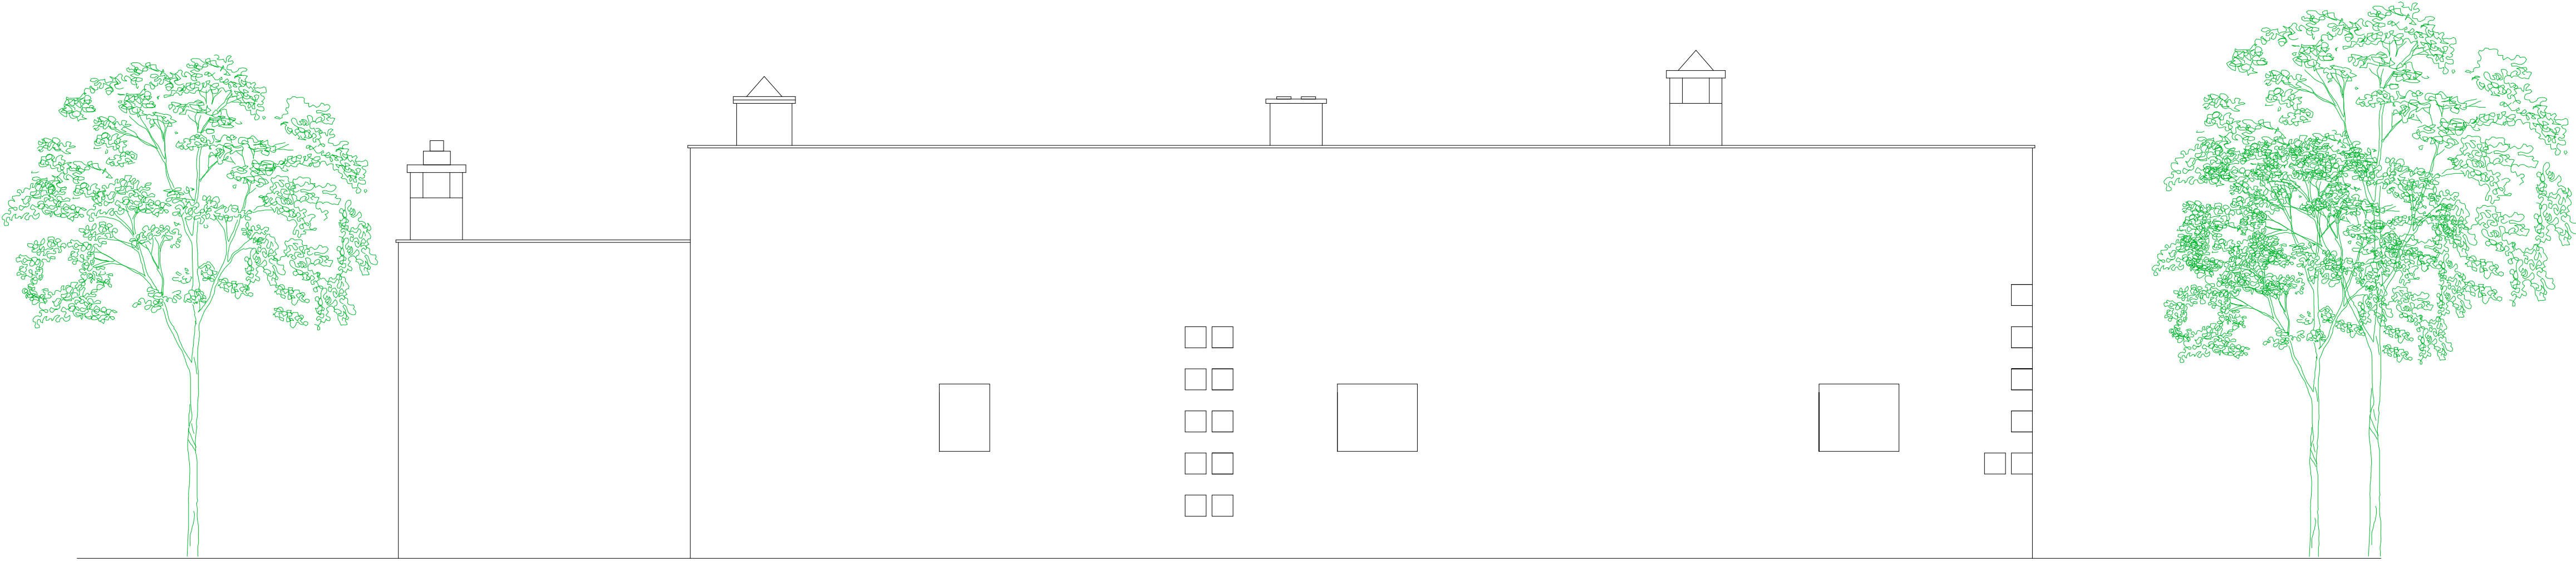

PROSPETTO RETRO

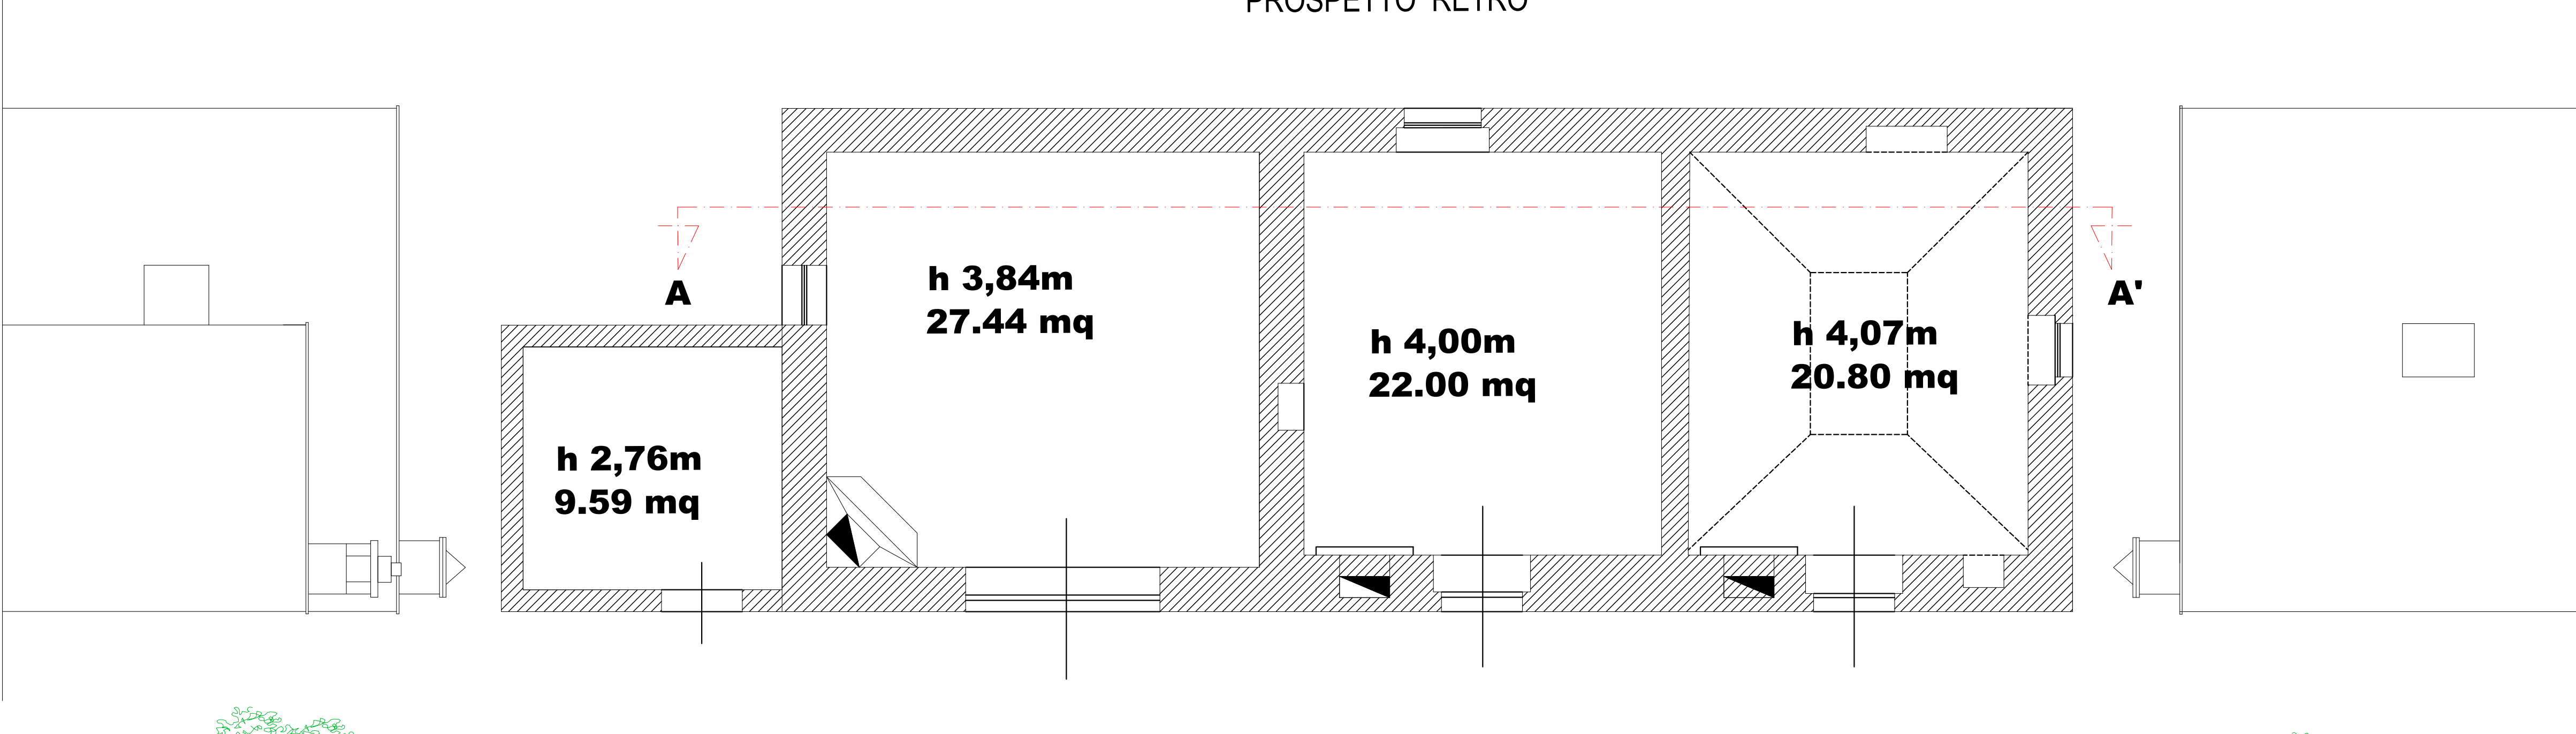

PROSPETTO PRINCIPALE

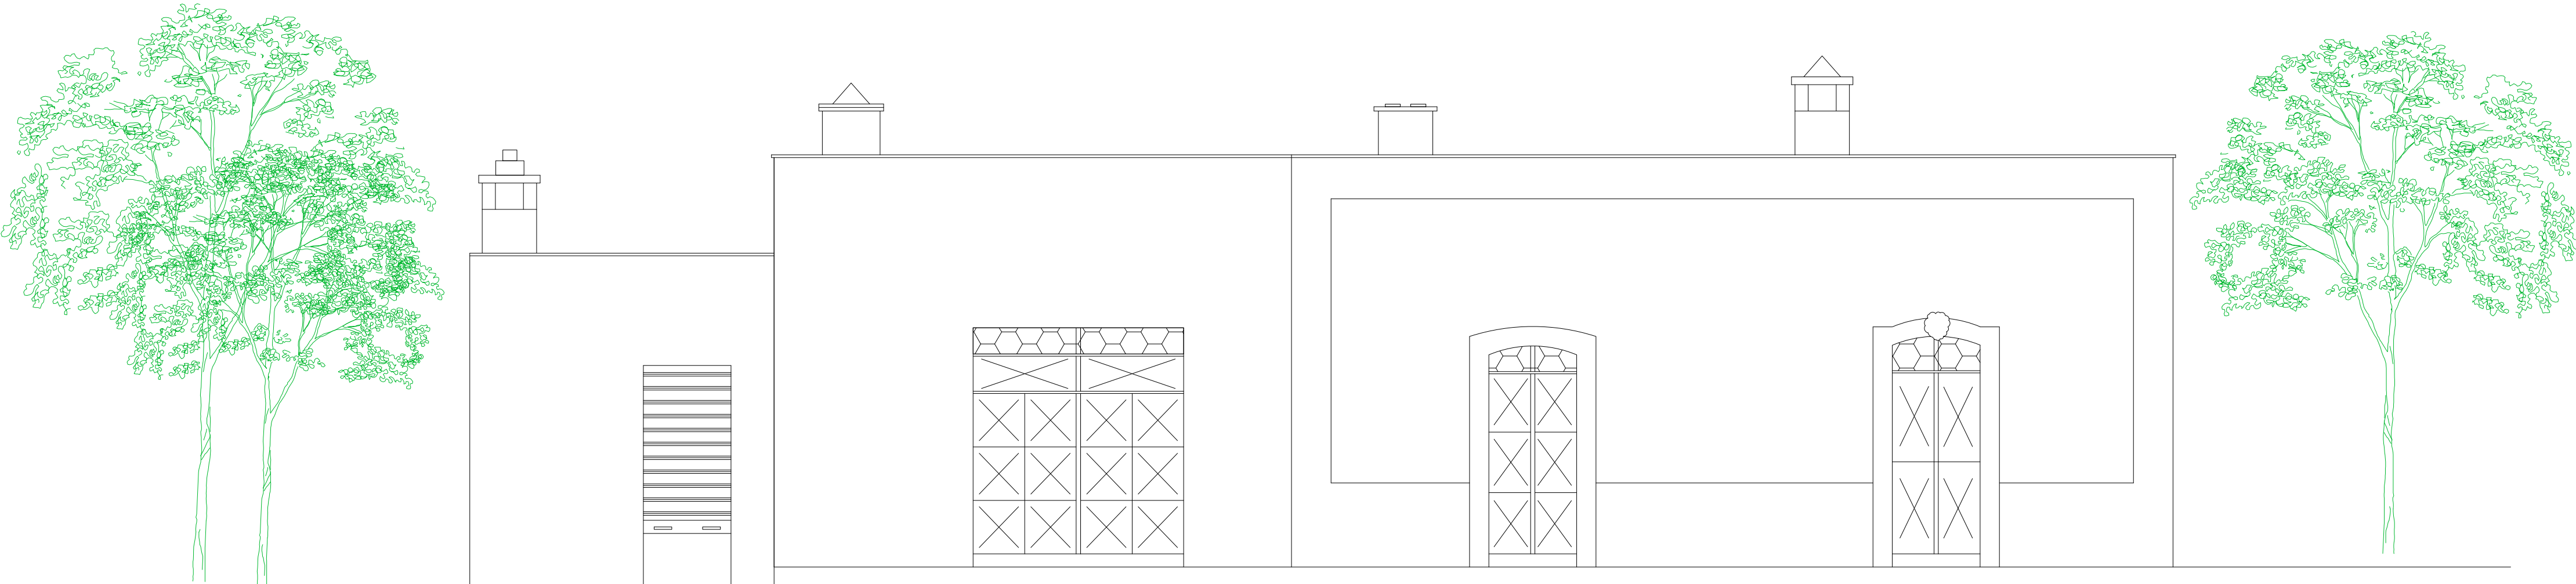

PROSPETTO LATERALE

COMUNE DI CAROVIGNO

Committente
EPIFANI ANTONIO



Ing. Cosimo TRABACCA
Ordine Prov.le Ingg. di Brindisi - Albo n. 831
Via Seneca n. 98 - 72100 - BRINDISI
Tel. 0831.523647 - Email: ingcosimotrabacca@libero.it

Oggetto	agg.	data	descrizione
COMUNE DI CAROVIGNO			
PROGETTO PER LA REALIZZAZIONE DI UNA STRUTTURA RICETTIVA ALLA VIA LUDOVICO PEPE			

	file
--	------

Titolo elaborato	elaborato
Fabbricato esistente- Stato di fatto	ARCH 10

data	scala	n. progetto	firma	Il presente elaborato e' di proprieta' esclusiva e non puo' essere divulgato o riprodotto anche solo parzialmente senza autorizzazione ai sensi della legge n. 633 del 24 aprile 1941
OTTOBRE 2009	1:50			