



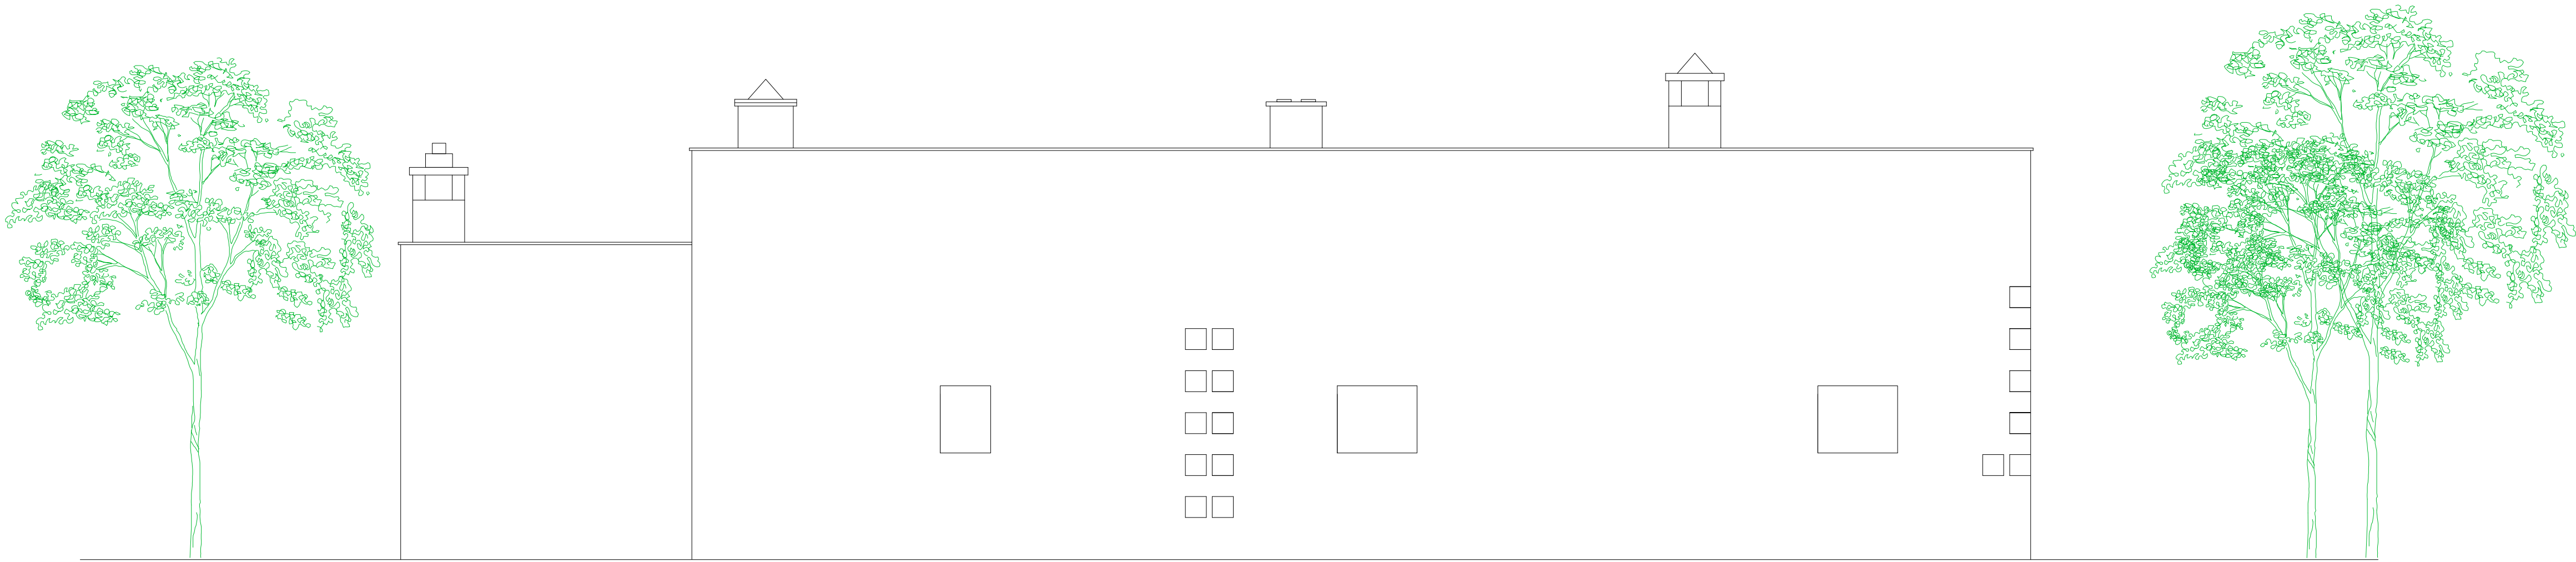


PROSPETTO RETRO

PROSPETTO LATERALE

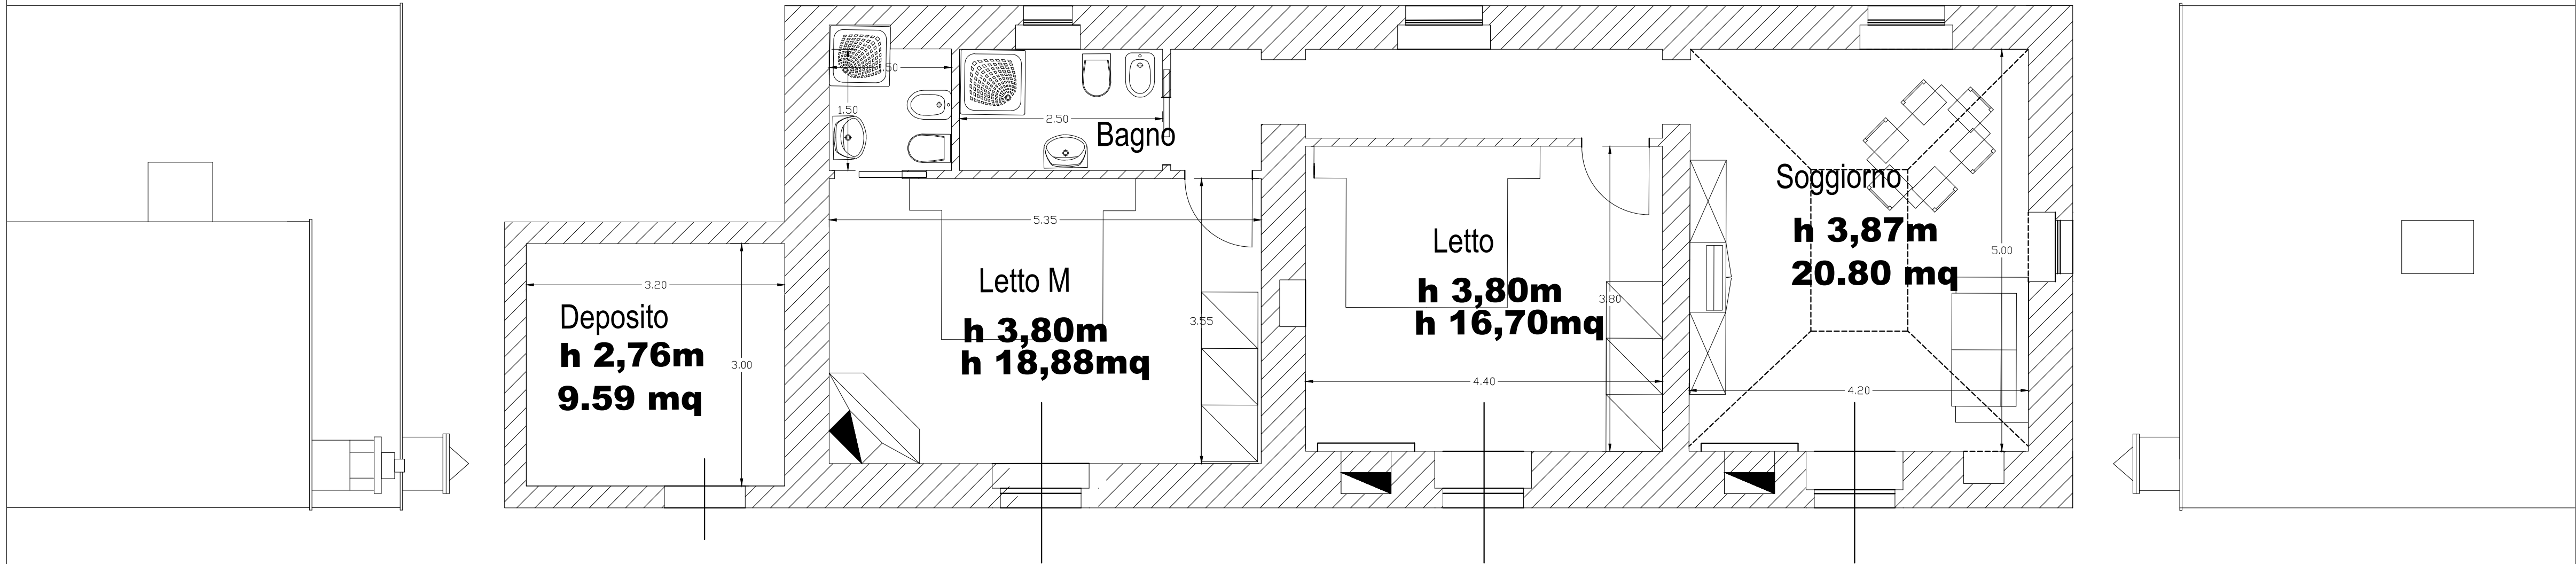

PROSPETTO LATERALE

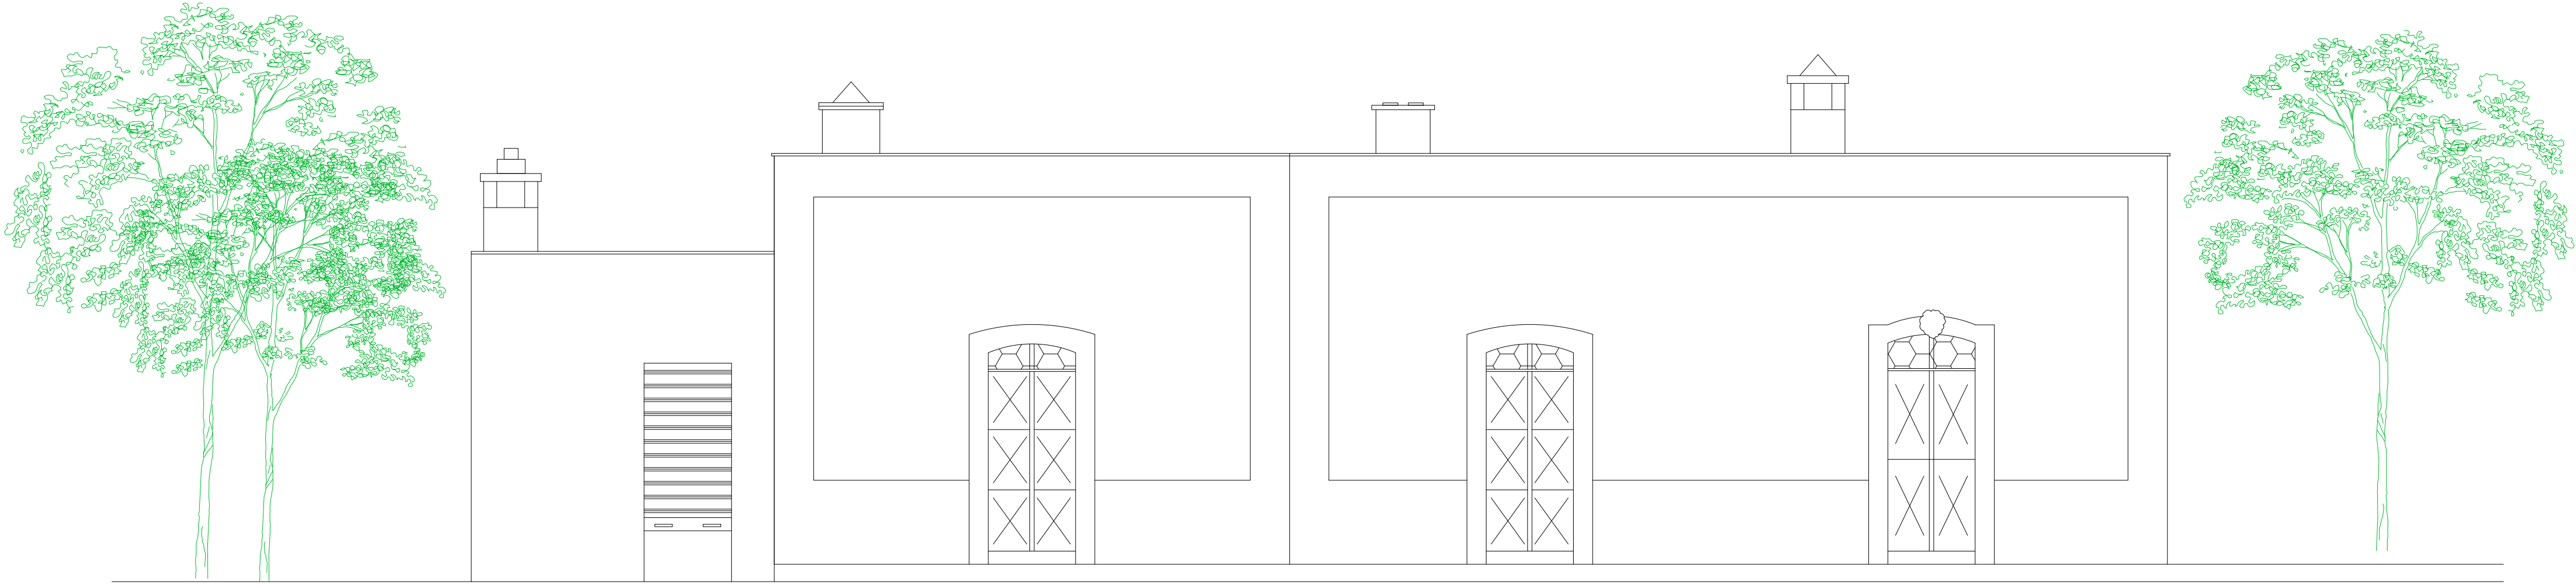

PROSPETTO PRINCIPALE

COMUNE DI CAROVIGNO

Committente

EPIFANI ANTONIO



Via Seneca n. 98 - 72100 - BRINDISI
Tel. 0831.523647 - Email: ingcosimotrabacca@libero.it

Ing. Cosimo TRABACCA
Ordine Prov.le Ingg. di Brindisi - Albo n. 831

Oggetto				agg.		data		descrizione	
COMUNE DI CAROVIGNO o PROGETTO PER LA REALIZZAZIONE DI UNA STRUTTURA RICETTIVA ALLA VIA LUDOVICO PEPE									
				file					
Titolo elaborato				elaborato					
Fabbricato esistente- Stato di progetto				ARCH 11					
data		scala		n. progetto		firma		Il presente elaborato e' di proprieta' esclusiva e non puo' essere divulgato o riprodotto anche solo parzialmente senza autorizzazione ai sensi della legge n. 633 del 24 aprile 1941	
OTTOBRE 2009		1:50							