



Stralcio Ortofotocarta

1:10000

Archi 1

Studio di progettazione, architettura d'interni ed urbanistica.
Piazza Giovanni XXIII, 9 - Carovigno (Br) - tel/fax 0831-995494
E-mail : archiuno@tiscali.net, it

Comune di Carovigno (Br)

Progetto per l'insediamento di una attività produttiva per la trasformazione e commercializzazione di prodotti ortofrutticoli in Carovigno alla C.da Furchi.

- Art. 1, 4 e 5 del DPR n. 447/1998 e succ. mod. e int.-

Committente: EUROFRUTTA 2001 S.r.l., P.I. n° 01940000746 con sede legale in via S.Michele S.no civ. 10, Carovigno (Br).
sig. Teodosio Epifani (socio)

Progettisti: arch. Cosimo LOMONACO
arch. Mara BRANDI


Oggetto : Particolari degli impianti di depurazione

Elaborati : Corografia, particolare del lotto, impianti di depurazione.

Tavola
1
rev. 4


Data: Giugno 2015

Rapporto di scala: 1:10000, 1:1000, 1:100.

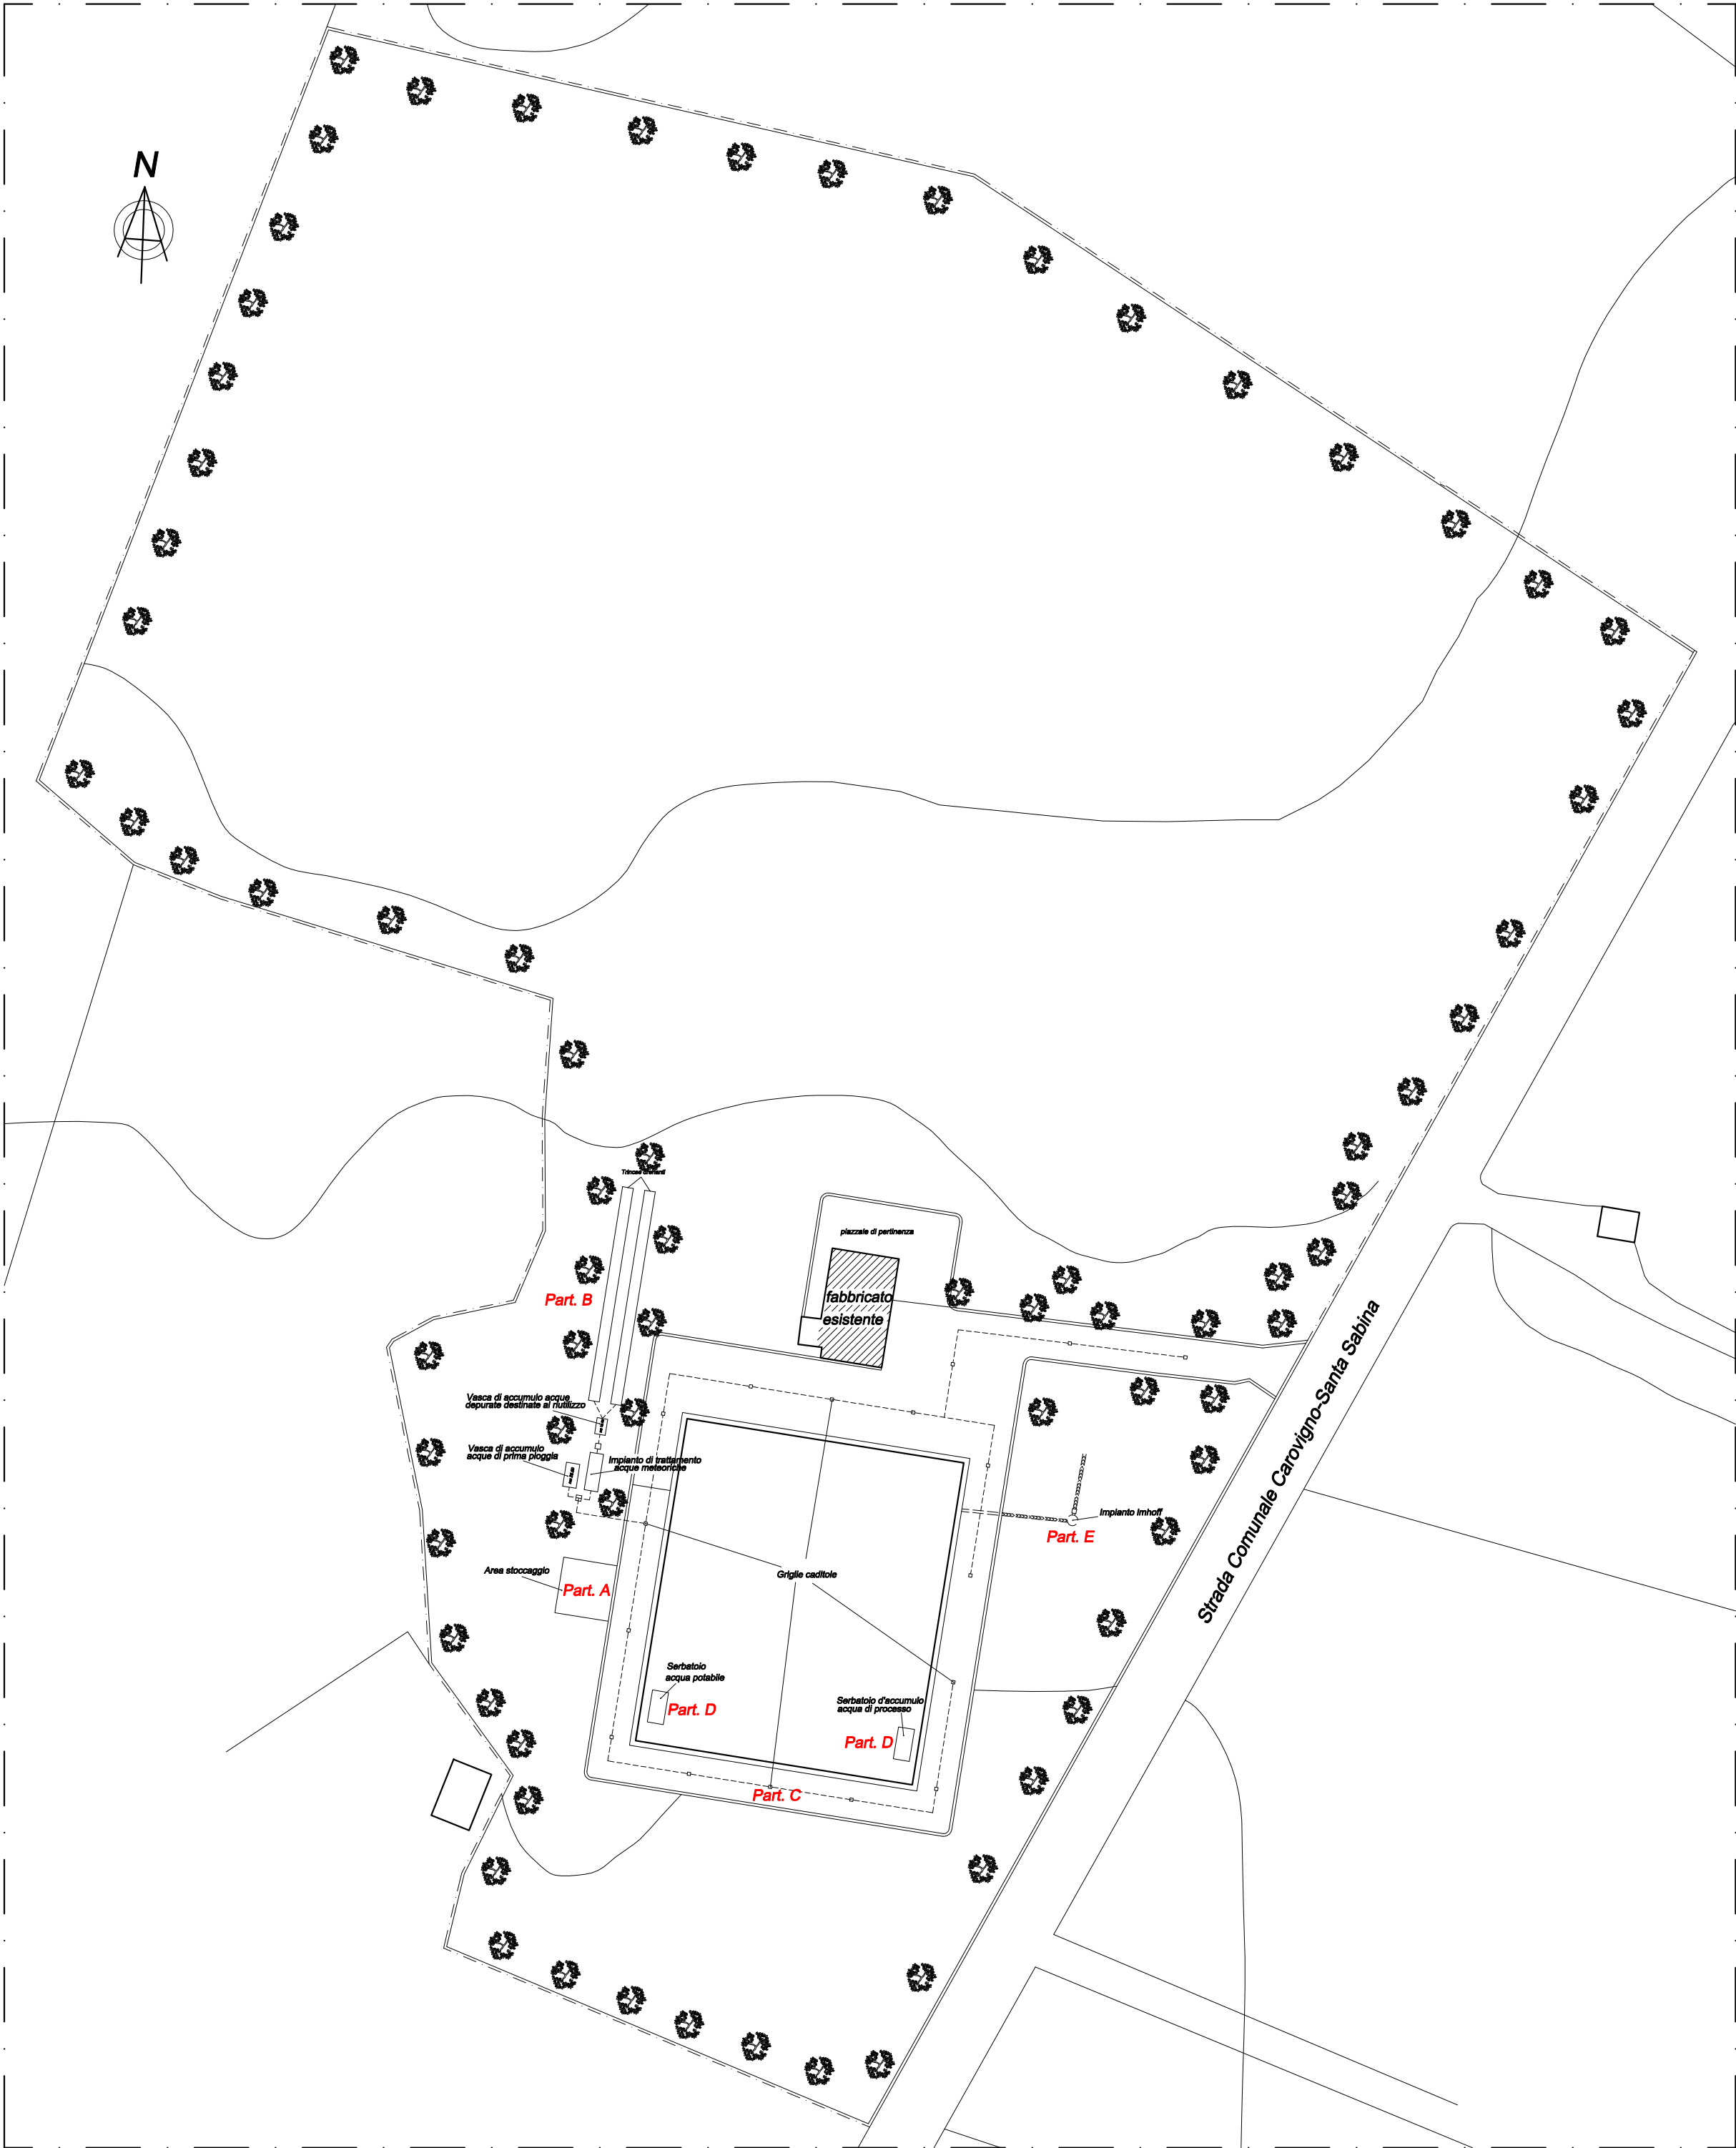


Particolare del lotto

1:1000

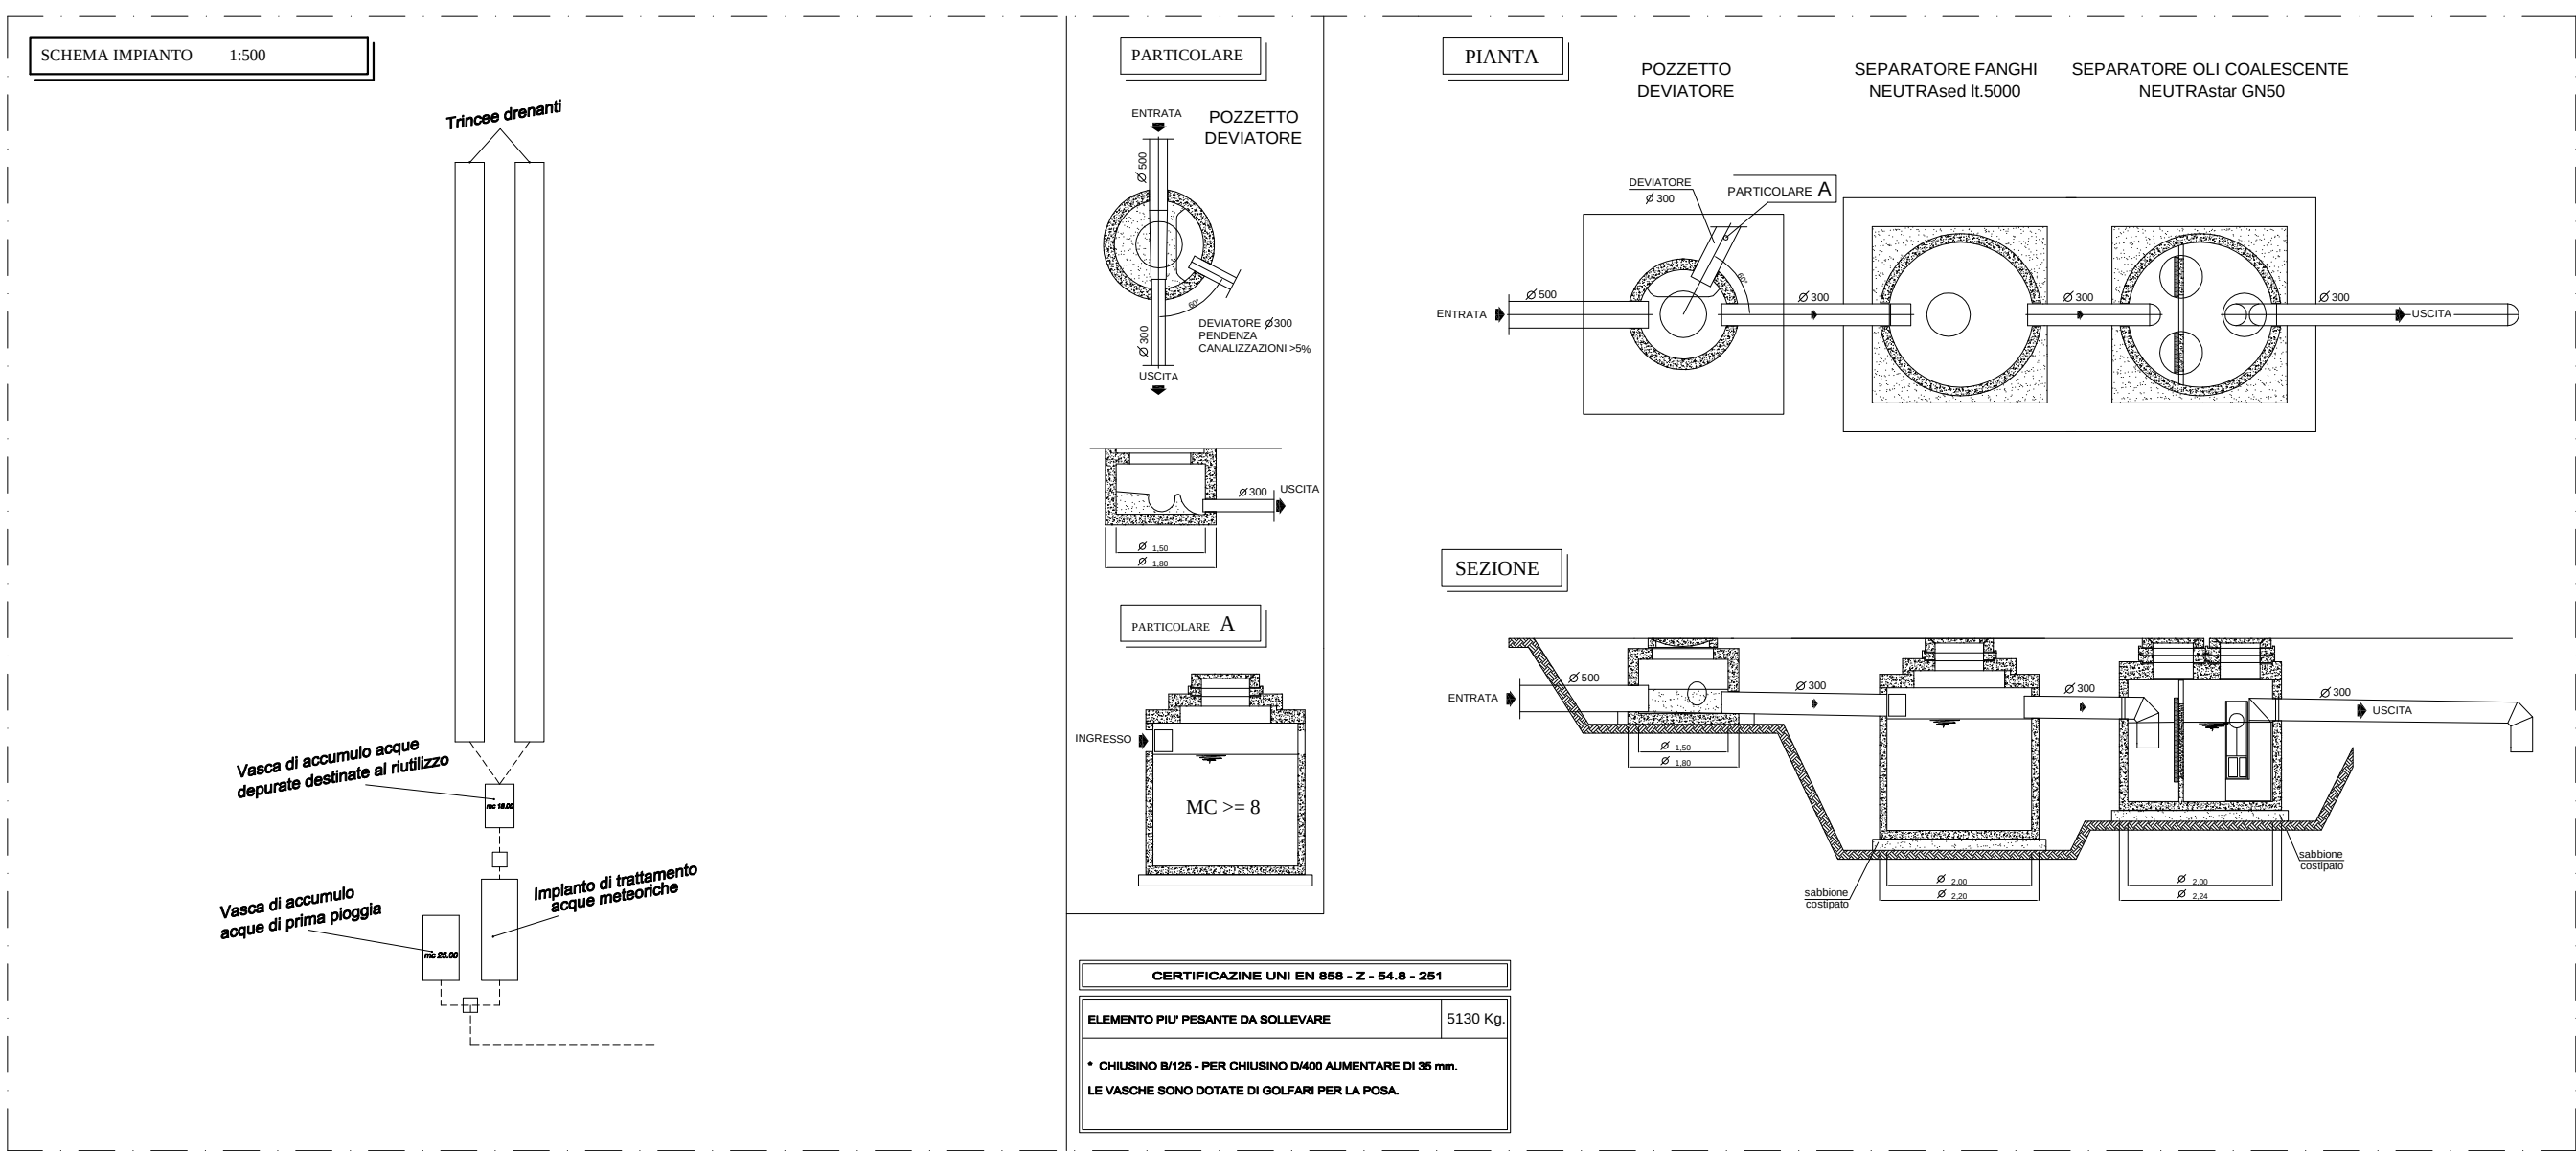

Part. B - Particolari costruttivi dell'impianto di depurazione


1:100

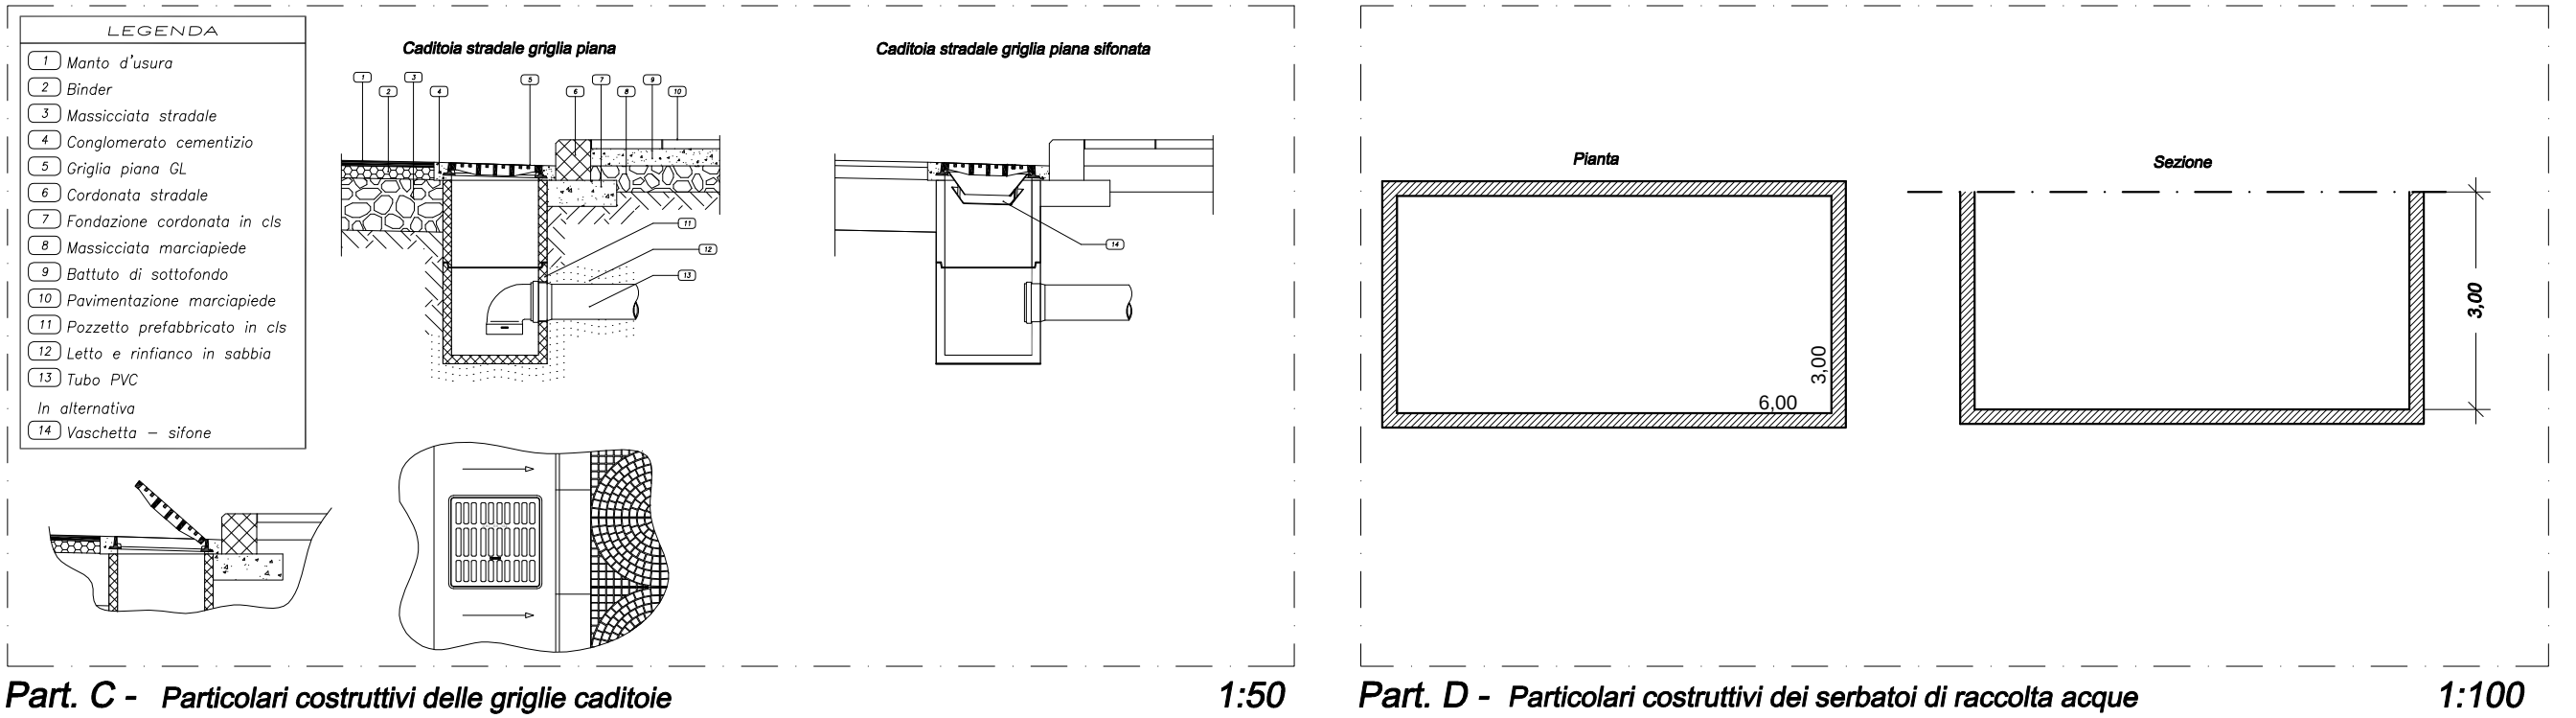

Part. C - Particolari costruttivi delle griglie caditoie

Part. D - Particolari costruttivi dei serbatoi di raccolta acque

1:100

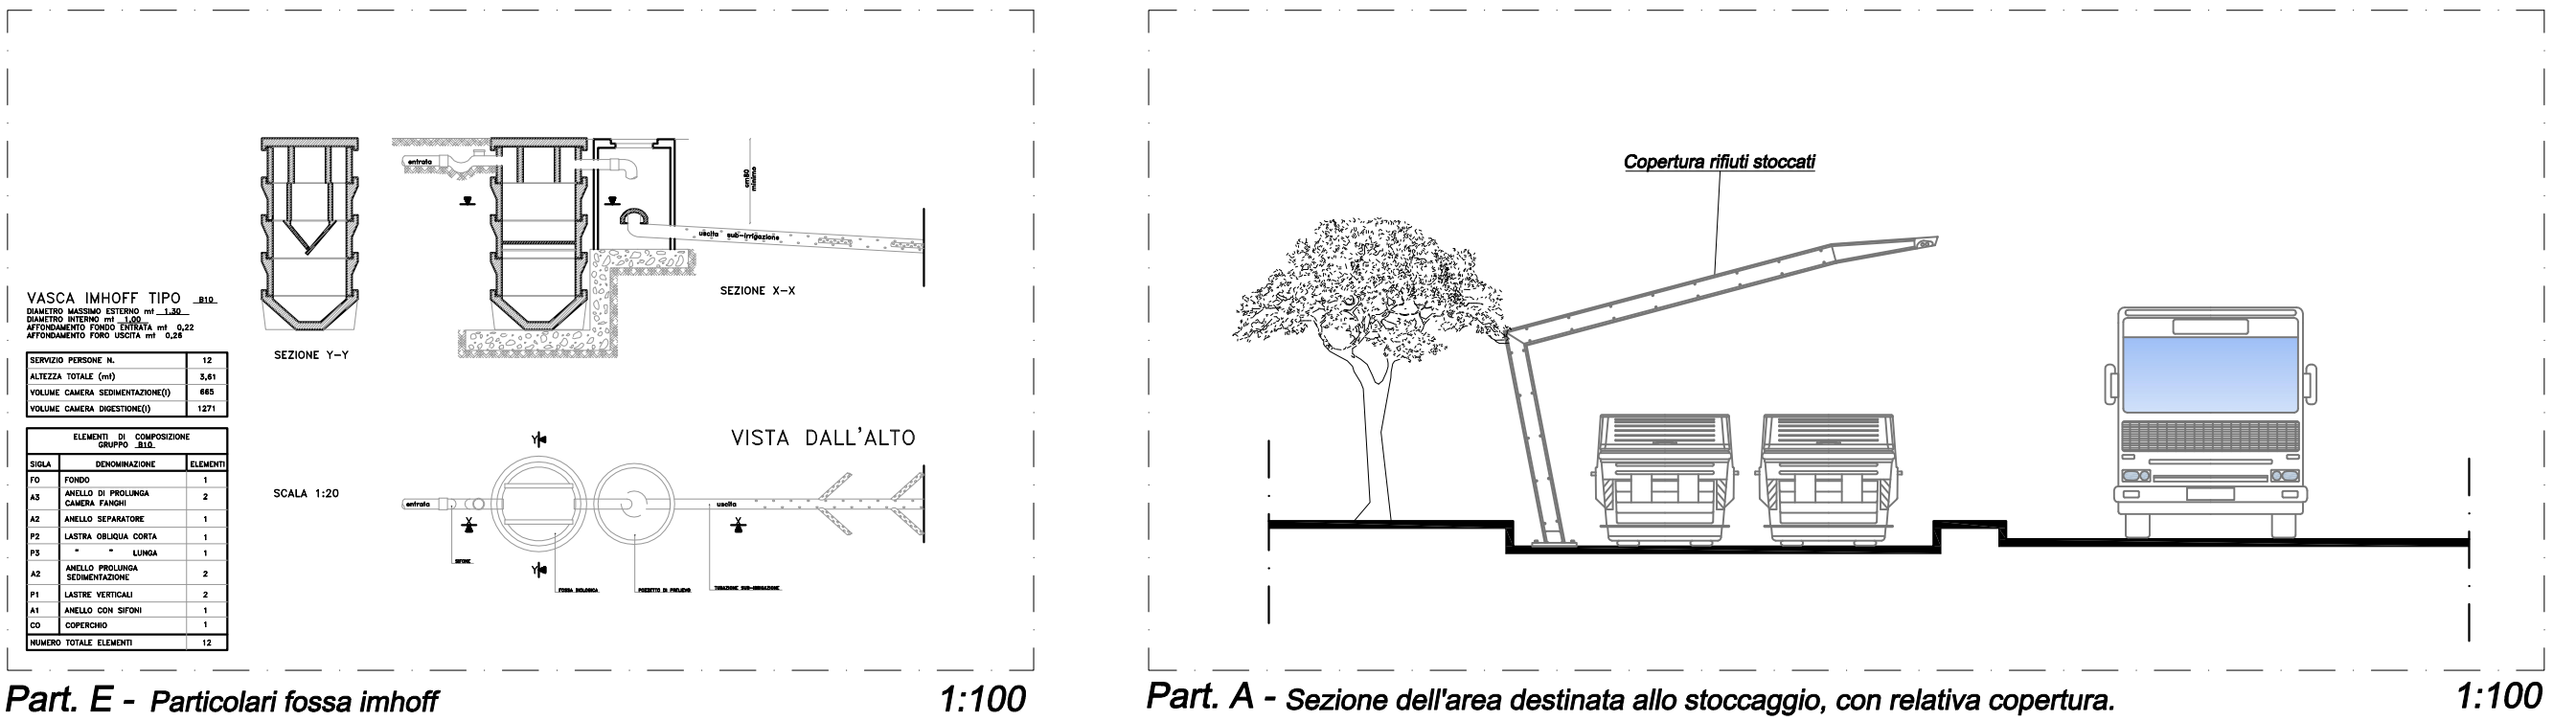

Part. E - Particolari fossa imhoff

1:100

Part. A - Sezione dell'area destinata allo stoccaggio, con relativa copertura.

1:100