


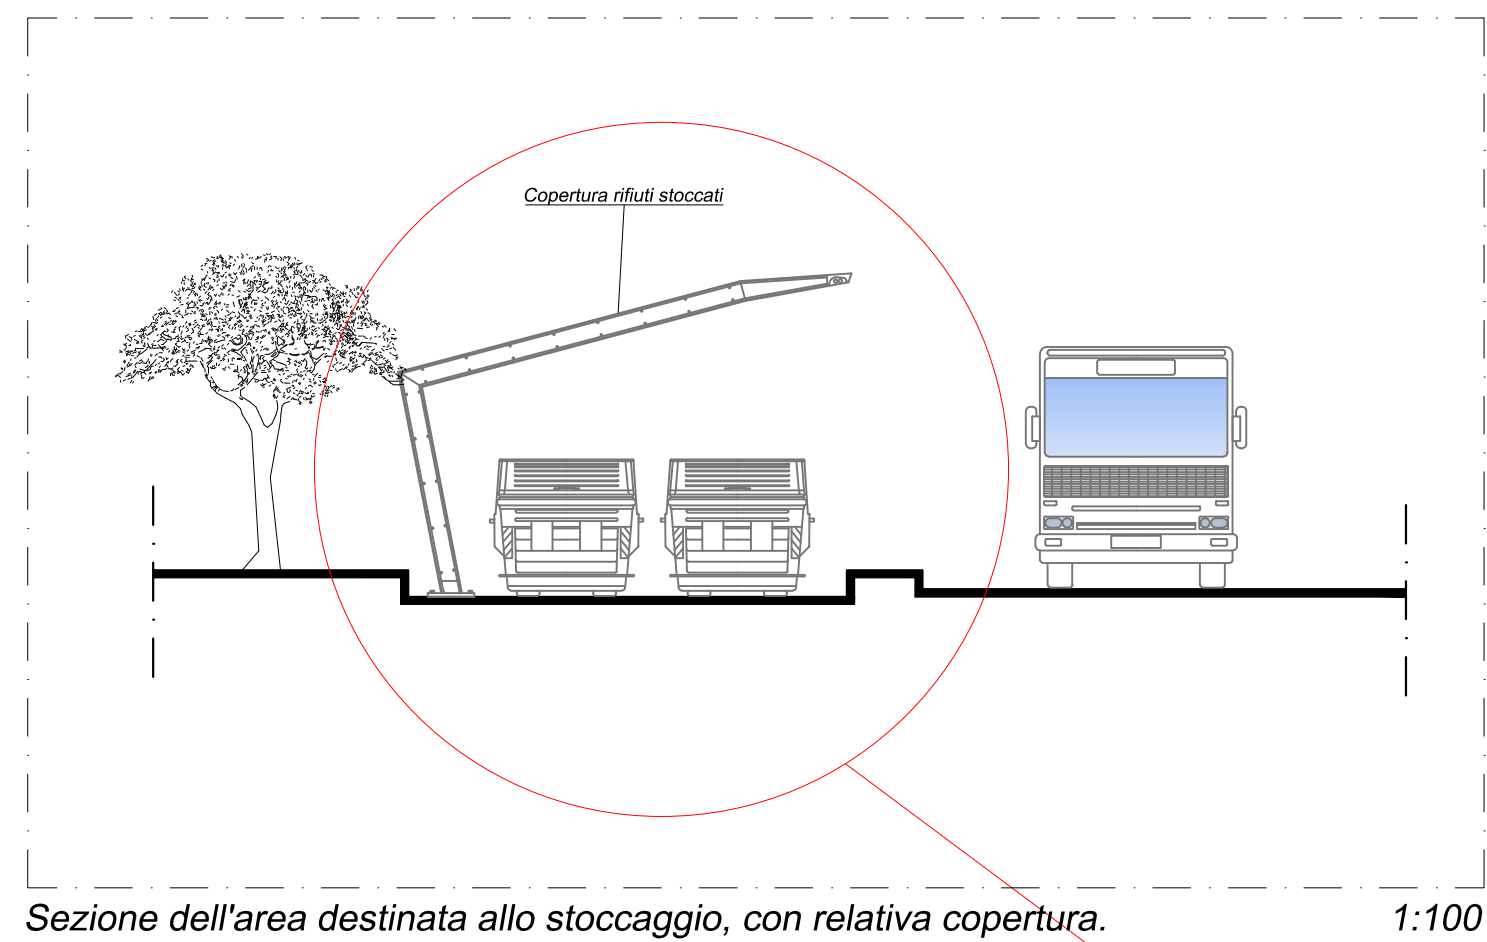

Archi 1 Studio di progettazione, architettura d'interni ed urbanistica. Piazza Giovanni XXIII, 9 - Carovigno (Br) - tel/fax 0831-995494 E-mail: archiuno@tiscali.net	
Comune di Carovigno (Br) <i>Progetto per l'insediamento di una attività produttiva per la trasformazione e commercializzazione di prodotti ortofrutticoli in Carovigno alla C.da Furchi.</i> - Art. 1, 4 e 5 del DPR n. 447/1998 e succ. mod. e int.-	
Committente: EUROFRUTTA 2001 S.r.l., P.I. n° 01940000746 con sede legale in via S.Michele S.no civ. 10, Carovigno (Br). sig. Teodosio Epifani (socio) Progettisti: arch. Cosimo LOMONACO arch. Mara BRANDI	
Oggetto : Particolare copertura dell' area destinata allo stoccaggio dei rifiuti. Elaborati : Particolare del lotto, sezione.	Tavola 1 rev. 3
Data: Maggio 2012	Rapporto di scala: 1:1000, 1:100.

