

STUDIO TECNICO

GEOMETRA


Giuseppe LOTTI

CAROVIGNO (BR) – VIA ROMA N°12
ALBO N°1037–TEL. e FAX 0831-994262


TAVOLA n°4	OGGETTO: Progetto per cambio di destinazione d'uso di una parte del fabbricato esistente, da deposito attrezzi agricoli e ripostiglio a locali per la produzione e lo stoccaggio di insaccati e similari, da realizzarsi a Carovigno alla contrada "Maraminna".
SCALA	1:100.
PRESCRIZIONI	Pianta, prospetti e sezioni da realizzare.
PROGETTISTI	Arch. Antonio Cristoforo Geom. Giuseppe Lotti
DIREZ. LAVORI	
PROPRIETARIO	Lanzilotti Salvatore
DATA	01.10.2008

INDICI METRICI:

Superficie di proprietà oggetto d'intervento.....	= mq.	9.055,00
Superficie esistente per abitazione.....	= mq.	194,58
Volume esistente per abitazione.....	= mc.	666,76
Superficie modificata per abitazione.....	= mq.	170,93
Volume modificato per abitazione.....	= mc.	583,91
Superficie esistente per deposito attrezzi agricoli.....	= mq.	142,53
Volume esistente per deposito attrezzi agricoli.....	= mc.	469,65
Superficie modificata per cambio destinazione d'uso.....	= mq.	178,64
Volume modificato per cambio destinazione d'uso.....	= mc.	589,28
Volume totale realizzato (abitazione + cambio destinazione d'uso).....	= mc.	1.174,28
Volume massimo realizzabile (23.499,00 x 0,05).....	= mc.	1.174,95
Superficie autorizzata per verande.....	= mq.	206,00
Superficie da realizzare in ampliamento per veranda.....	= mq.	37,23
Superficie totale da realizzare per verande (esistente + ampliamento).....	= mq.	243,23
Superficie massima realizzabile (mq. 9.055,00 x 0,10).....	= mq.	905,50

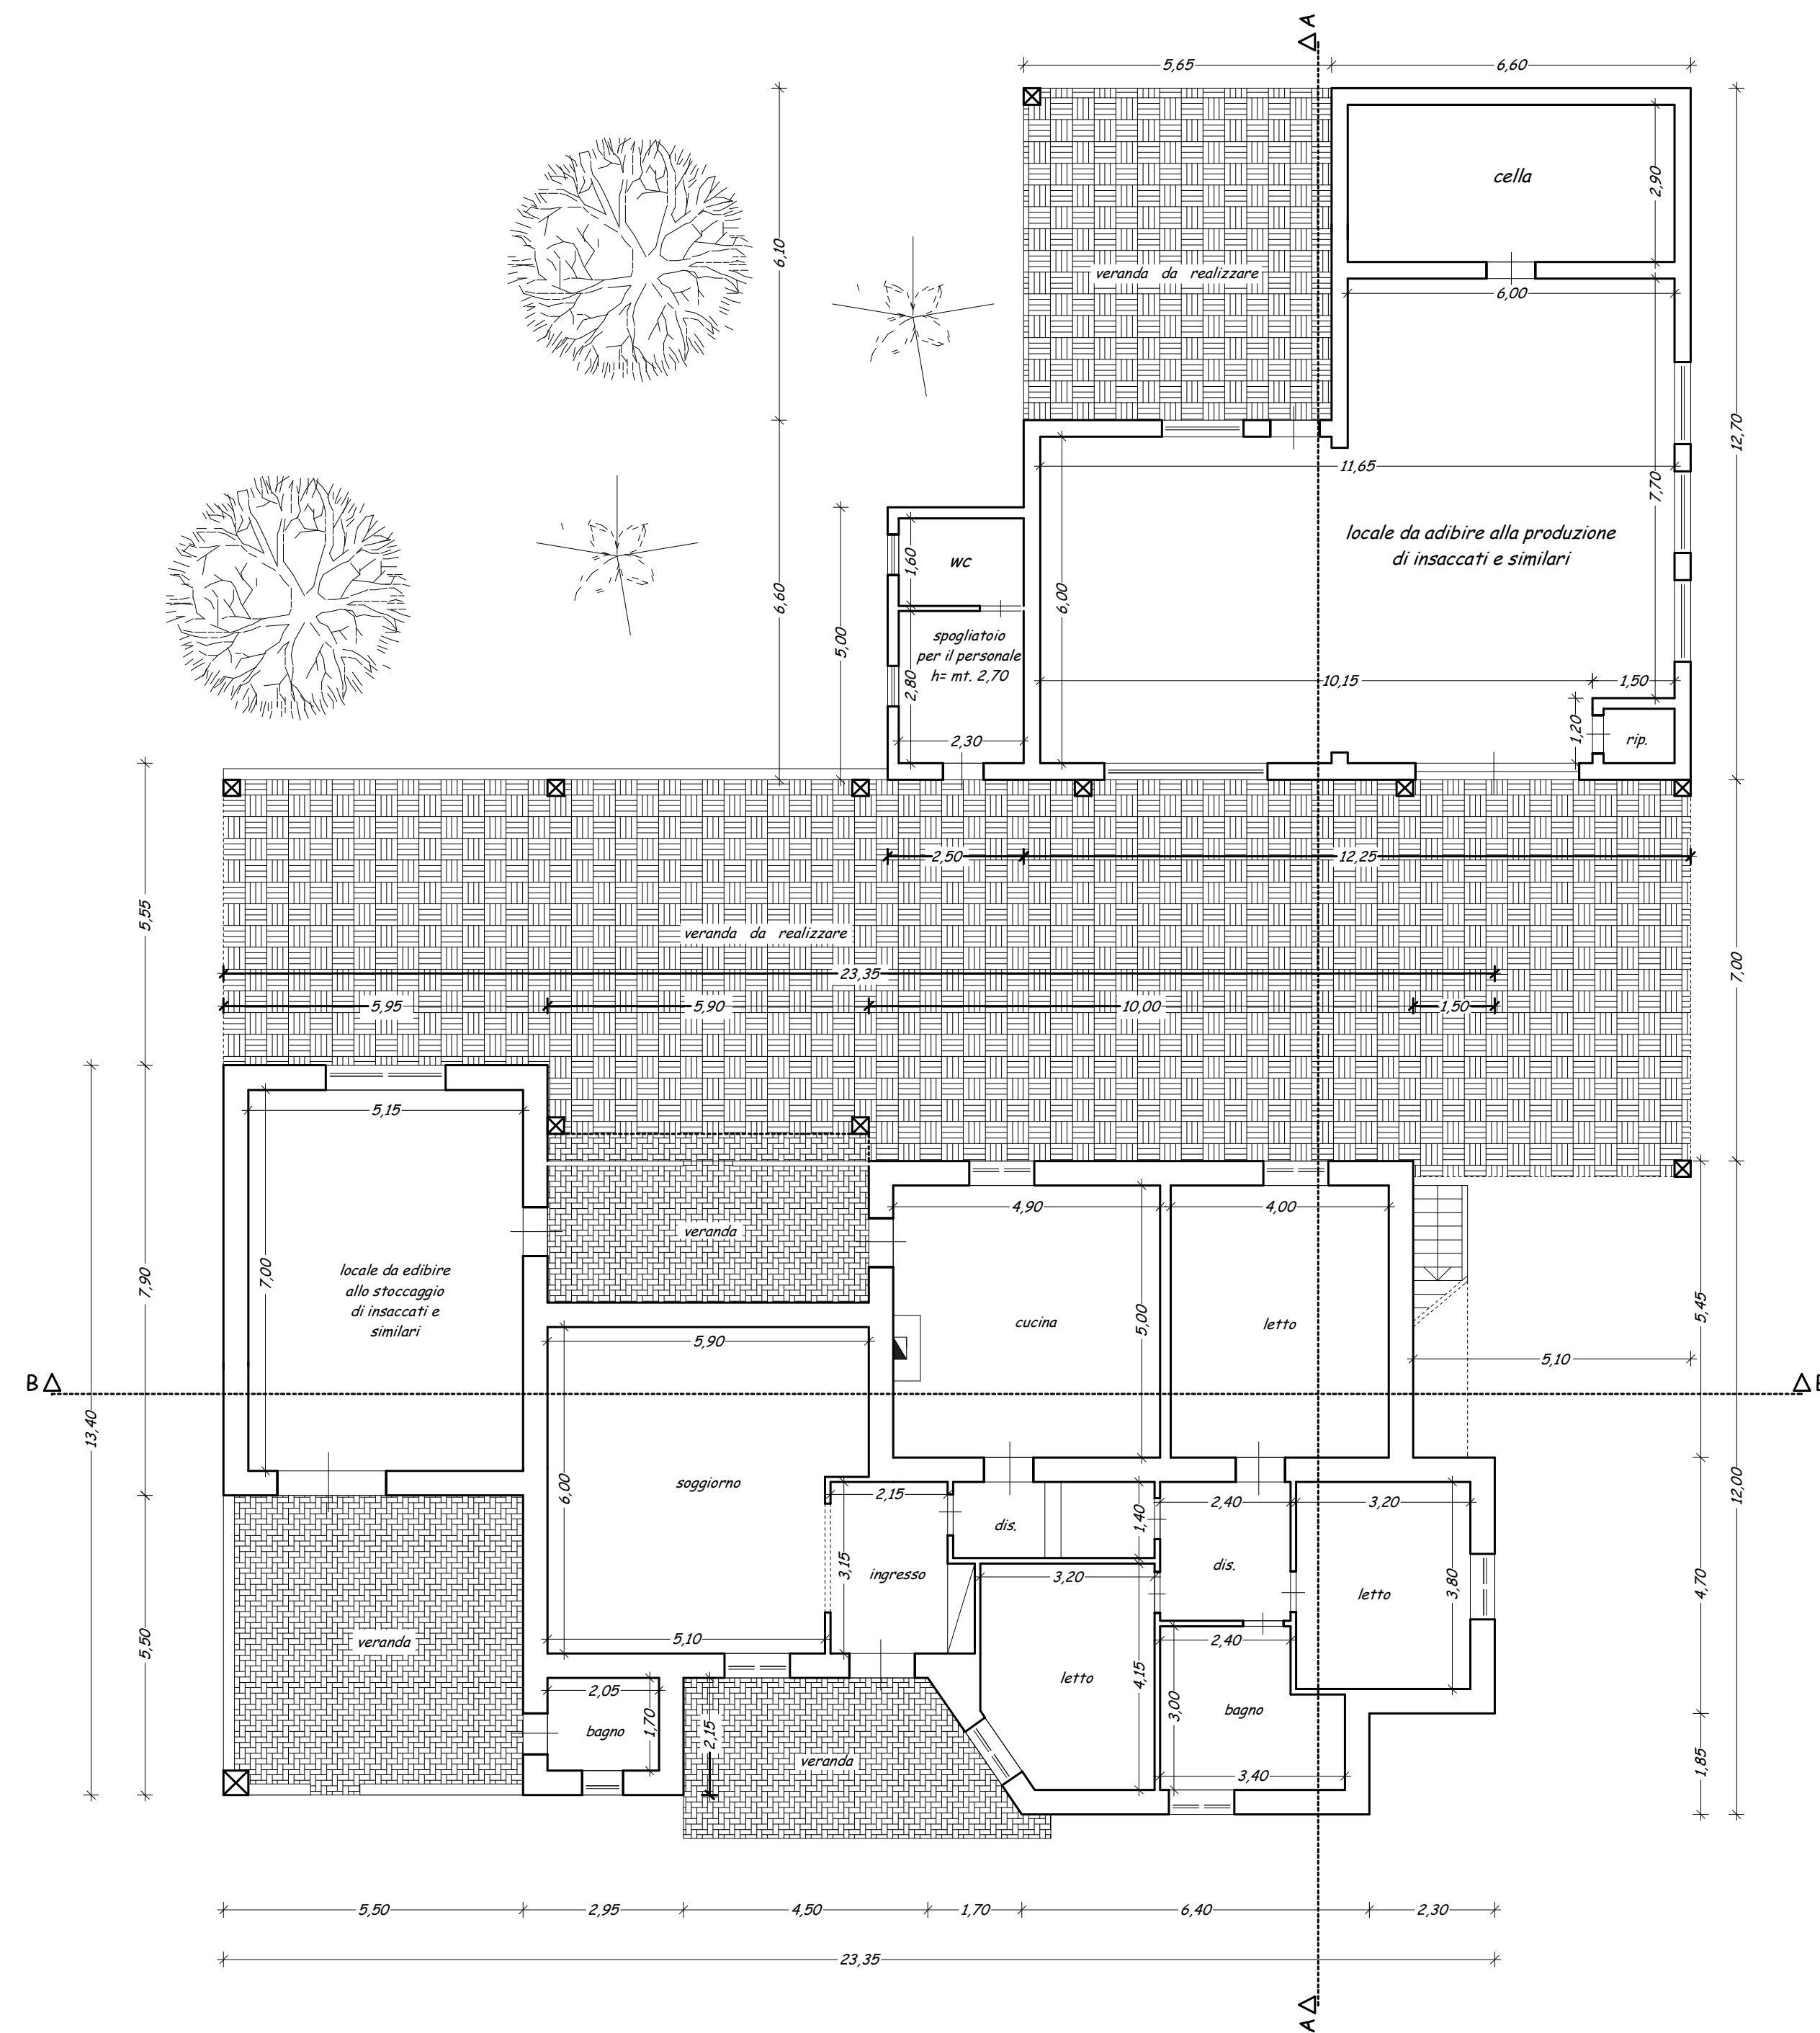


PIANTA PIANO TERRA DA REALIZZARE

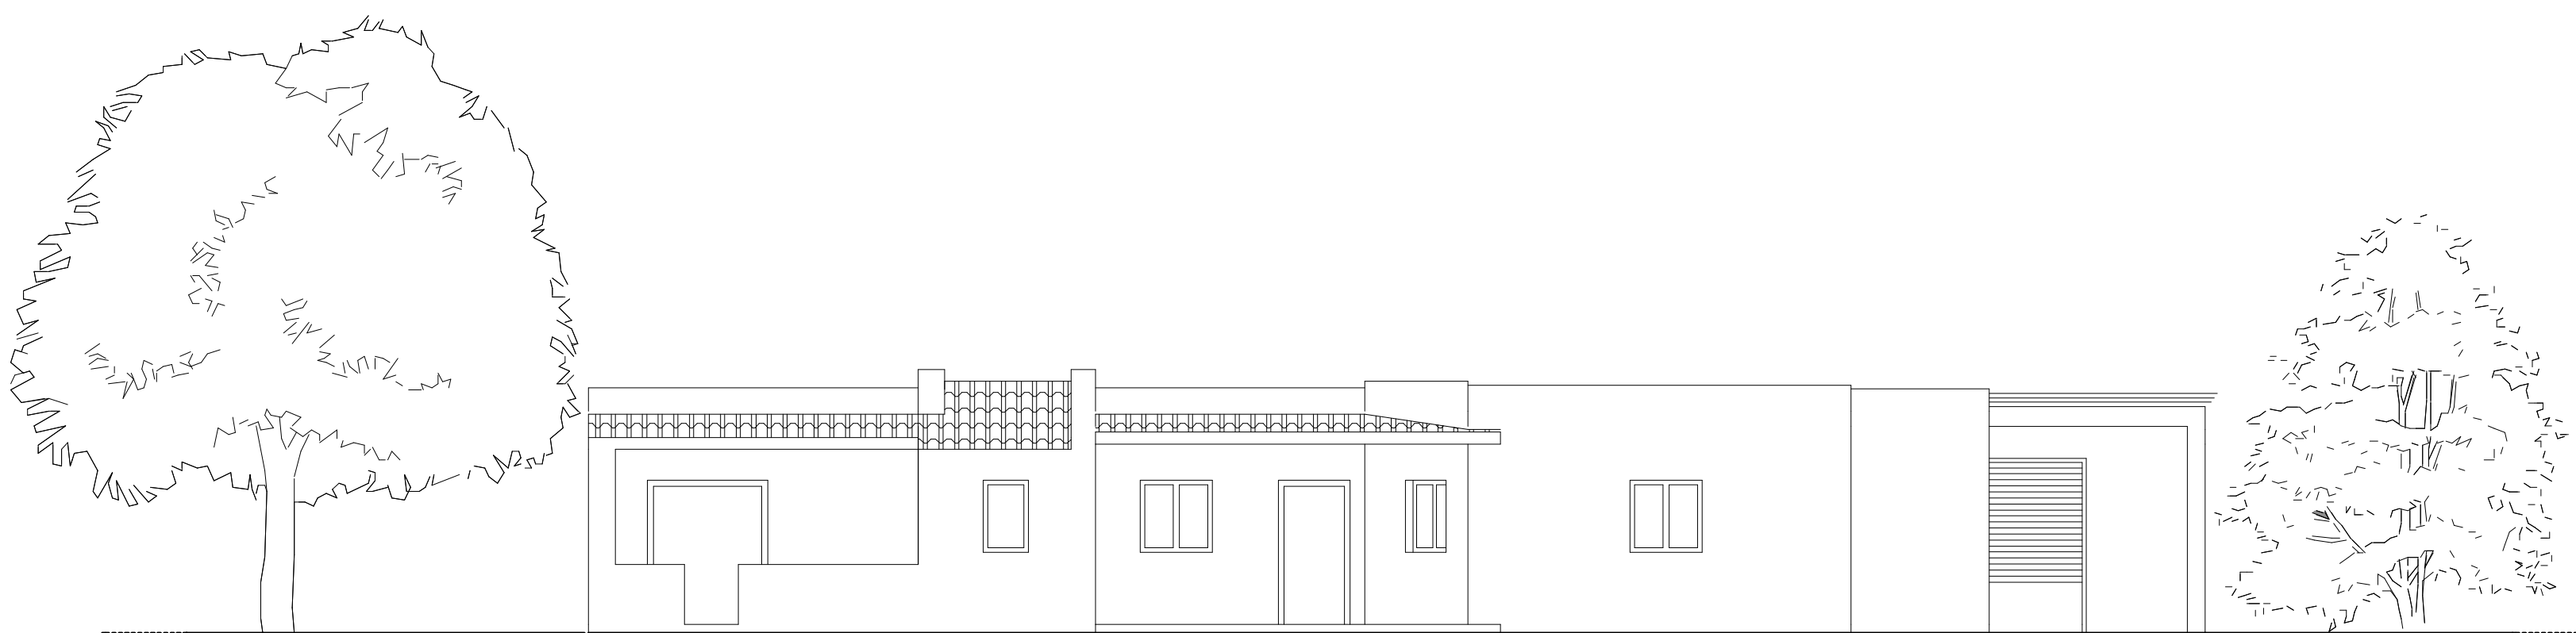

PROSPETTO NORD




PROSPETTO EST

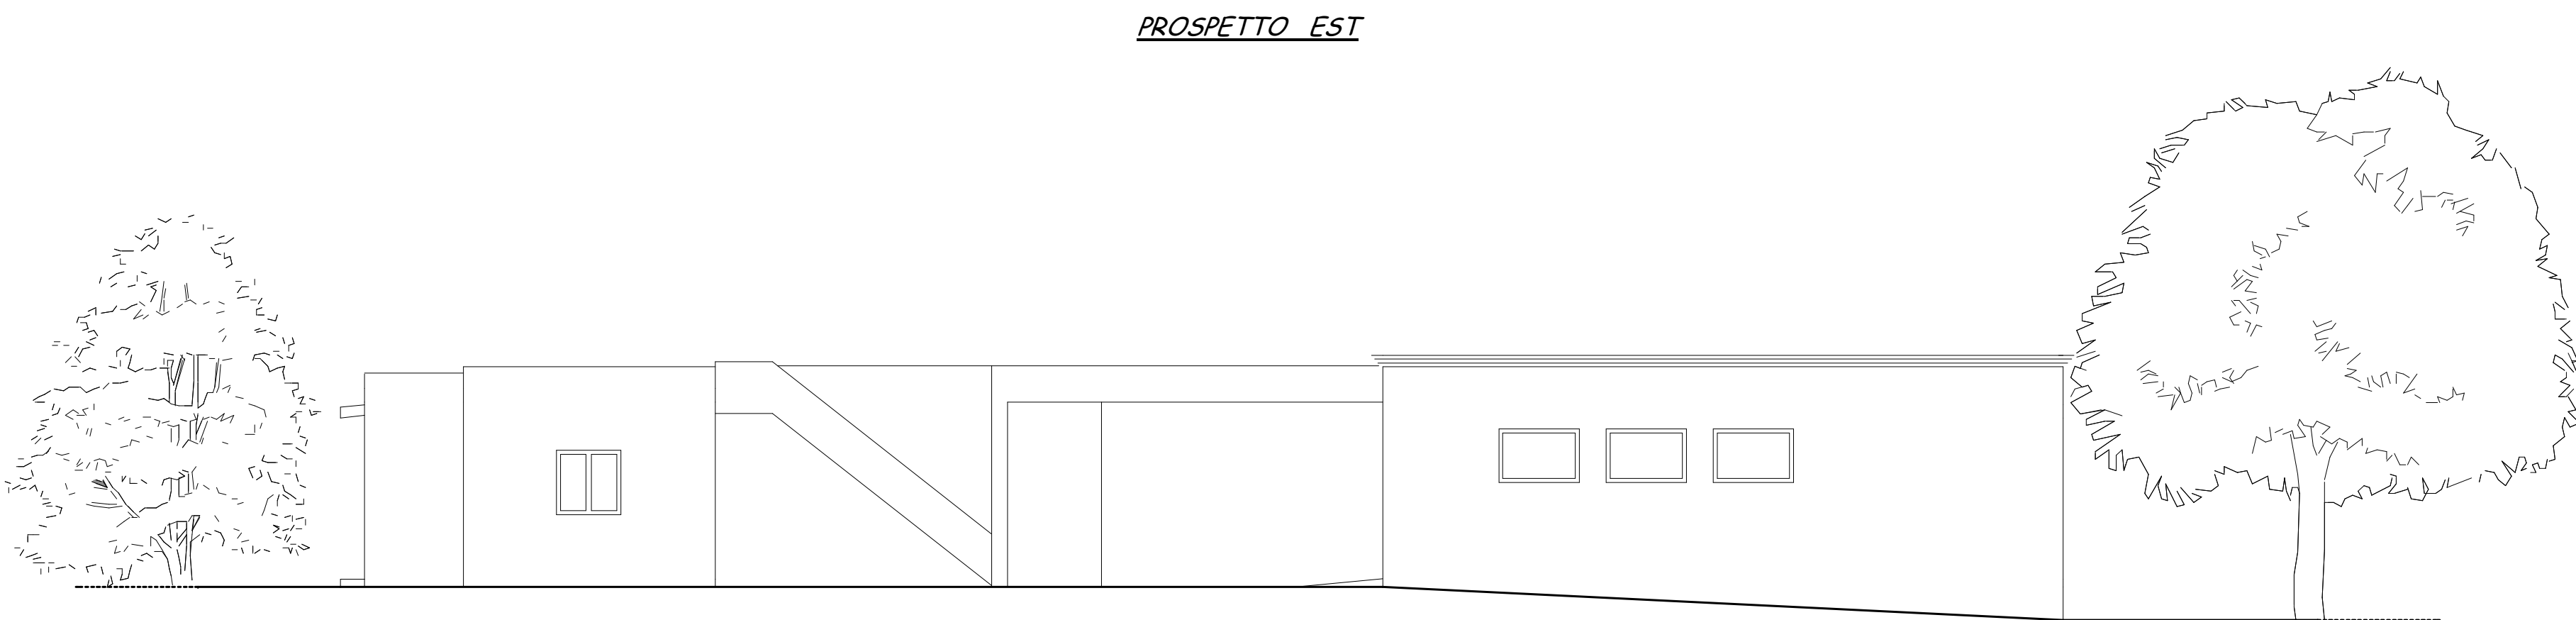

PROSPETTO OVES



SEZIONE A-A

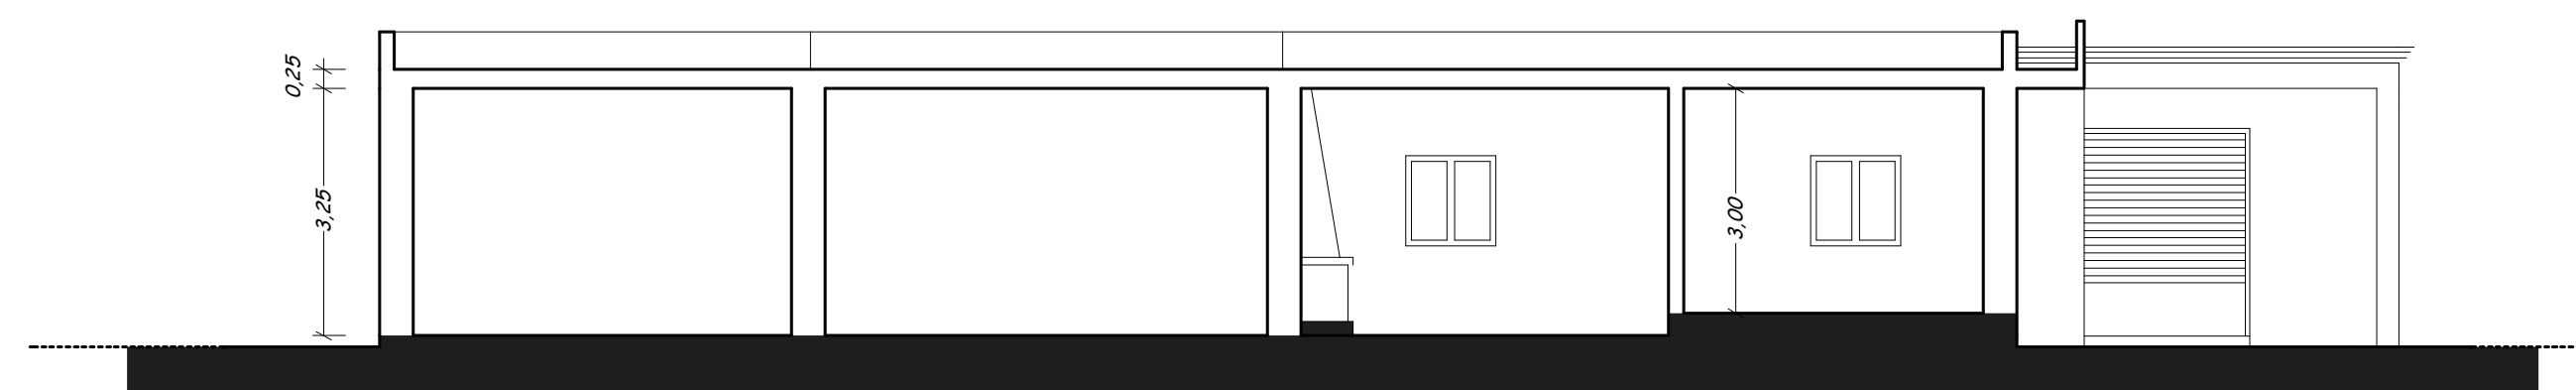

SEZIONE B-B