


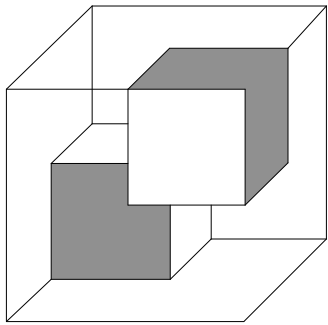

# STUDIO TECNICO

GEOMETRA

Giuseppe *LOTTI*

CAROVIGNO ( BR ) – VIA ROMA N°12  
ALBO N°1037–TEL. e FAX 0831-994262

|               |   |                      |
|---------------|---|----------------------|
| TAVOLA n°5    | OGGETTO : Progetto per cambio di destinazione d'uso di una parte del fabbricato esistente, da deposito attrezzi agricoli e ripostiglio a locali per la produzione e lo stoccaggio di insaccati e simili, da realizzarsi a Carovigno alla contrada "Maraminna". |                      |
| SCALA         | 1.000.   |                      |
| PRESCRIZIONI  | Individuazione delle aree a standards.   |                      |
| PROGETTISTI   | Arch. Antonio Cristoforo   | Geom. Giuseppe Lotti |
| DIREZ. LAVORI |   |                      |
| PROPRIETARIO  | Lanzilotti Salvatore   |                      |
| DATA          | 01.10.2008   |                      |

## DATI METRICI URBANISTICI:


Superficie di proprietà oggetto d'intervento.....= mq. 9.055,00

Calcolo delle aree a standards (Art.5 D.M.1444/68):

Superficie totale lorda realizzata..... = mq. 178,68  
mq. 178,68 x 0,80..... = mq. 142,94  
mq. 142,94 < mq. 150,00 (area a cedere)

Calcolo area da destinare a parcheggio:

Volume totale realizzato..... = mc. 589,29  
mc. 589,29 x 0,10..... = mq. 58,93  
mq. 58,93 < mq 60,00 (area da destinare a parcheggio)

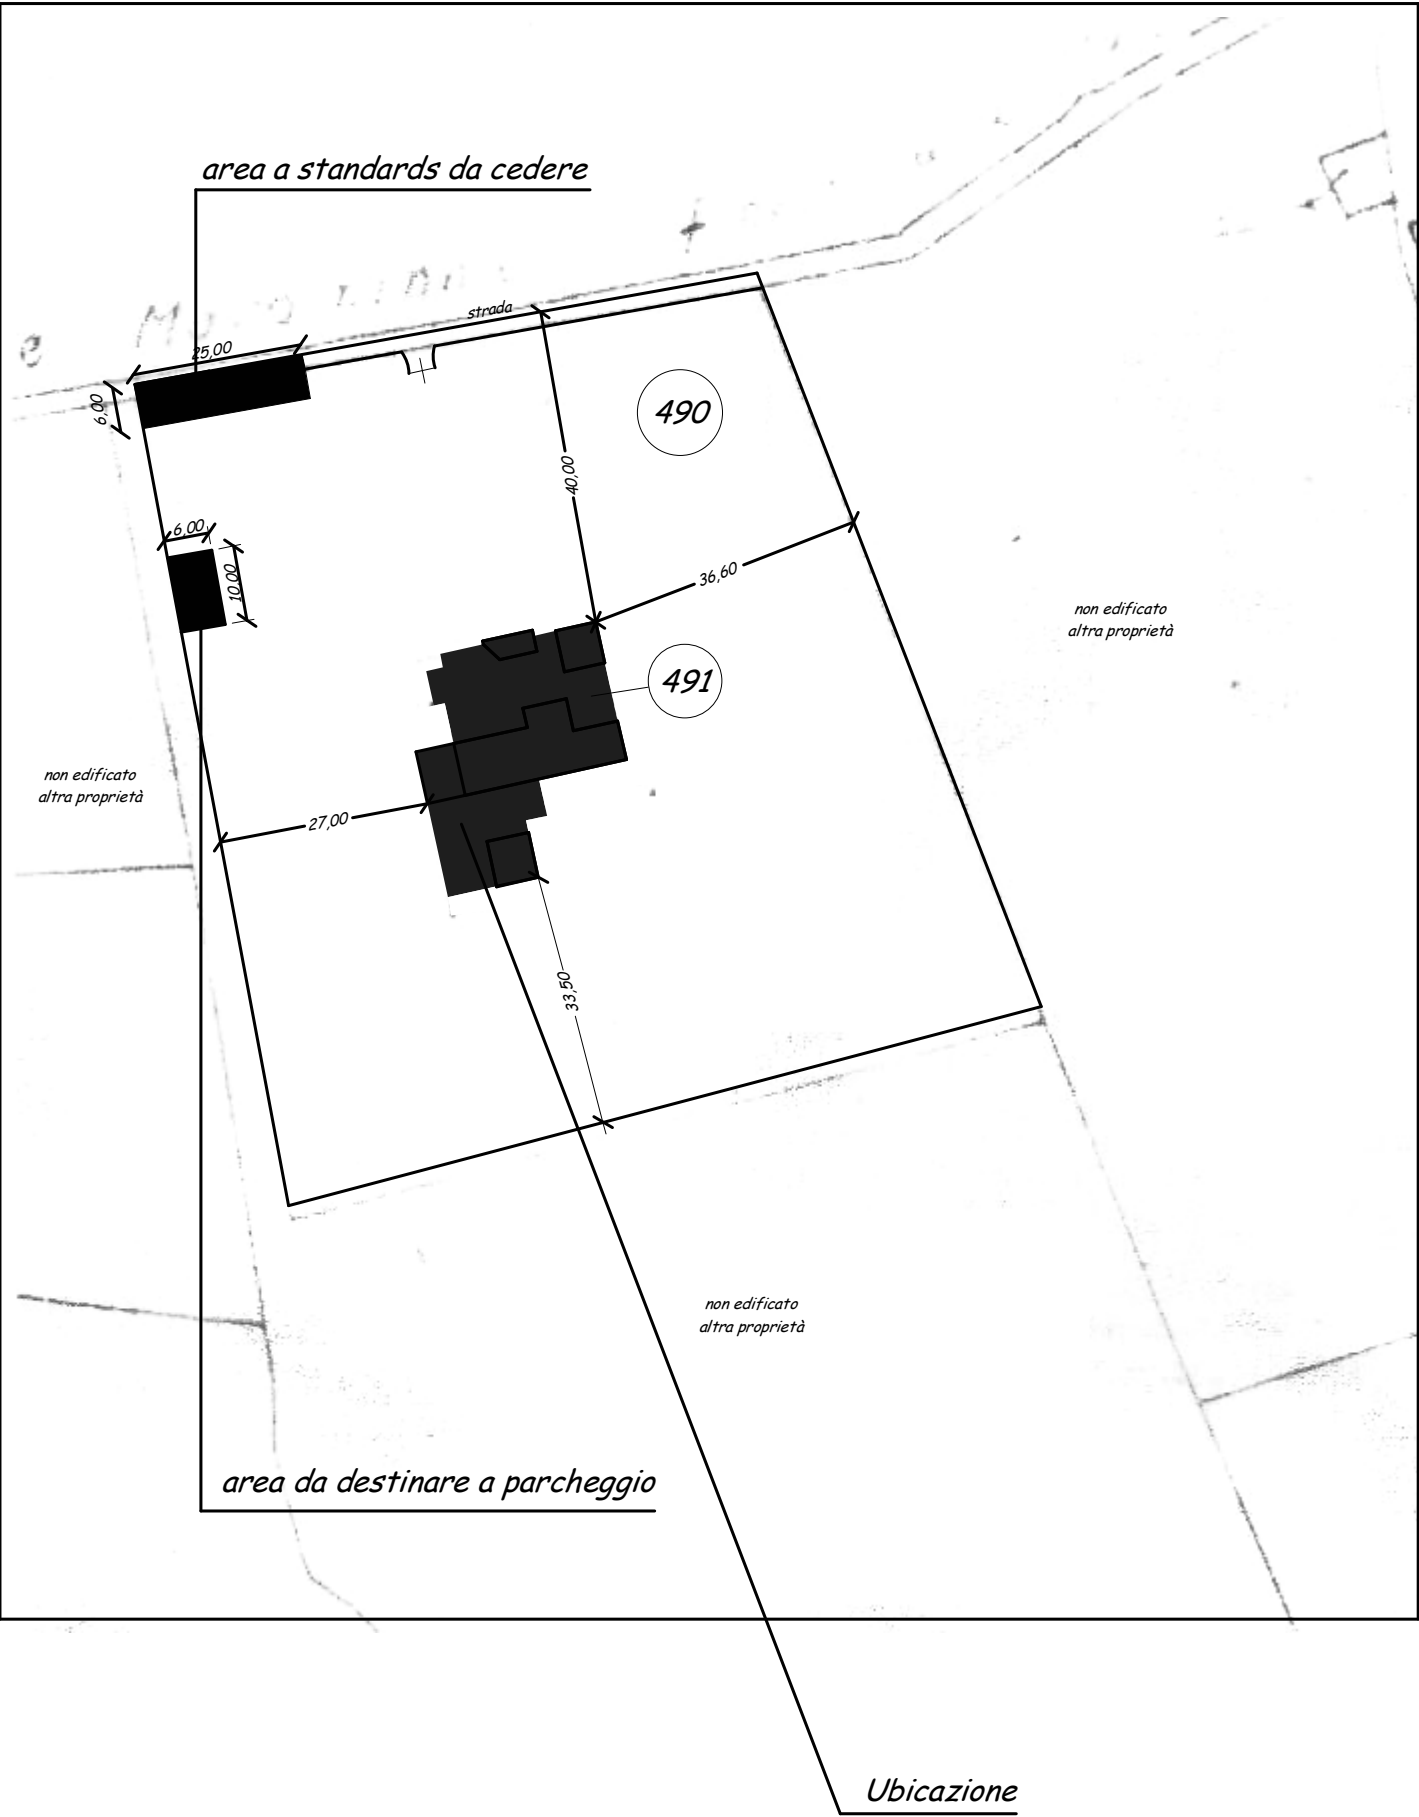

PIANTA CON INDIVIDUAZIONE DELLE AREE A STANDARDS SCALA 1:1.000