PROSPETTO NORD

SEZIONE TRASVERSALE

PROSPETTO EST

PROSPETTO OVEST

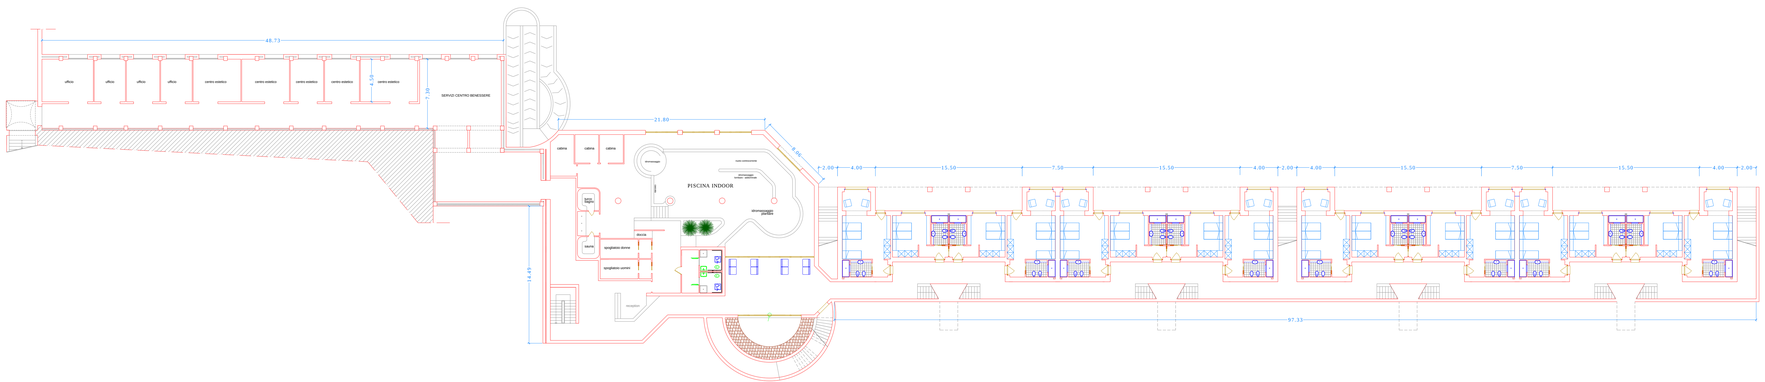

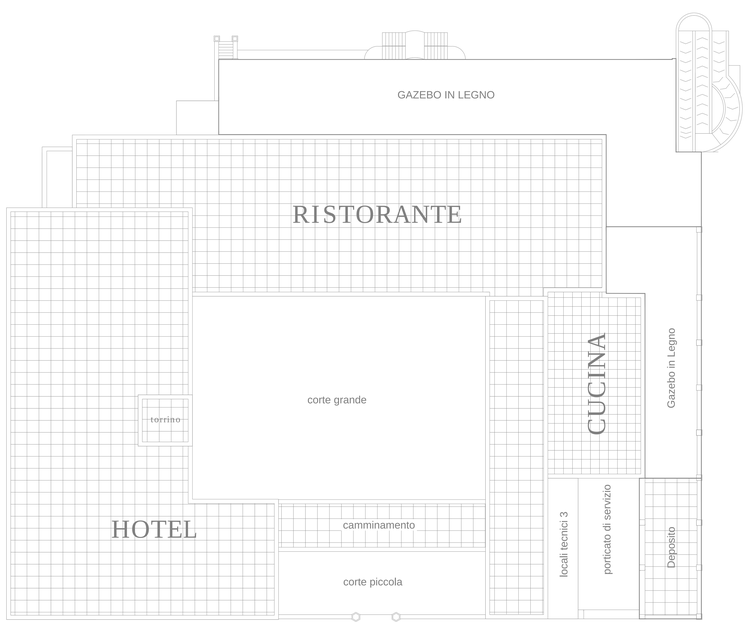

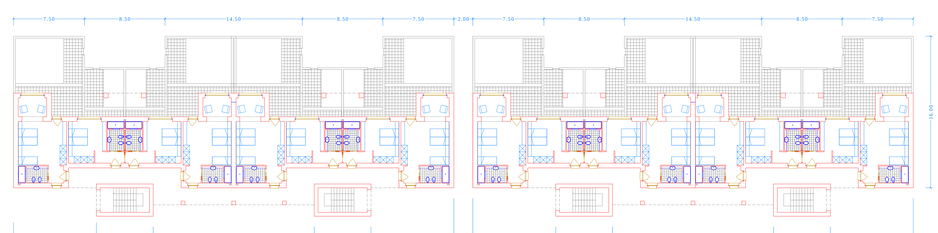

PIANO TERRA

PIANTE 1:200

studio di ingegneria pietro iaia

via Dalmazia, n.37/A - 72100 Brindisi
cell: 338 7180419
email: pietro.iaia@gmail.com

Comune di Carovigno

provincia di Brindisi

Progetto per la realizzazione di un centro benessere e potenziamento della ricettività in ampliamento della MASSERIA CASELLI in c/da "Caselli"

impianto pratica:

- permesso di costruire n. 65/2006
- permesso di costruire n. 60/2008
- permesso di costruire n.123/2009
- certificato di agibilità n. 63/2009
- certificato di agibilità n. 14/2011

ADEGUAMENTO ALLE RISULTANZE DELLA C.S. DEL 24.07.2012

OGGETTO

PIANTE:
suite - centro benessere - centro estetico annesso al centro benessere
PROSPETTO NORD

tavola 2

PROGETTO

architettonico

dott.ing.Pietro IAIA

ORDINE DEGLI INGEGNERI PROV. BRINDISI

1:200

data	05.10.2012
agg.	04.01.2017
agg.	
agg.	
agg.	
cod.	

committente:
MASSERIA CASELLI s.r.l. - Via C. Monteverdi, n.1 - Carovigno (Br)
amm. CARLUCCI Maria Rosaria

archivio: c-privati\Carlucci MR

plot 10=2 COLOR/BW

La proprietà del disegno è riservata a termini di legge.
E' vietato riprodurre e divulgare a terzi il presente documento senza la nostra autorizzazione scritta.

Eseguito software Tecnosoft - interCAD n. DOC-4BPD-7BDY