


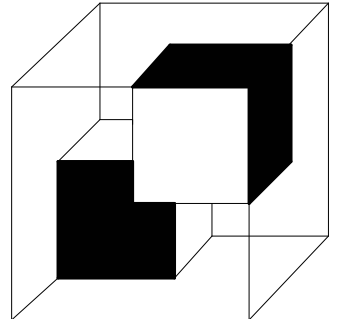

STUDIO TECNICO


GEOMETRA

Giuseppe LOTTI


CAROVIGNO (BR) - VIA ROMA N°12
ALBO N°1037 - TEL. e FAX 0831-994262

TAVOLA n°4	OGGETTO:Progetto redatto ai sensi del D.P.R. 447/1998 per ampliamento e cambio di destinazione d'uso fabbricati esistenti, da depositi attrezzi agricoli con annessa abitazione a struttura Socio Sanitaria, da realizzarsi in agro di Carovigno alla contrada "Parco Grande".
SOSTITUTIVA	
SCALA	1:100.
PRESCRIZIONI	Piante, prospetti, sezioni autorizzati esistenti Permesso di Costruire n°234 del 19.08.2011; Permesso di Costruire n°66 del 24.05.2016
PROGETTISTI	Ing. Massimiliano Santoro Geom. Giuseppe Lotti Geom. Giacomo Scalerà
DIREZ. LAVORI	
PROPRIETARIA	"EFFEA IMMOBILIARE s.r.l." Legale rappresentante De Biasi Francesco
DATA	


INDICI METRICI: senza variazioni

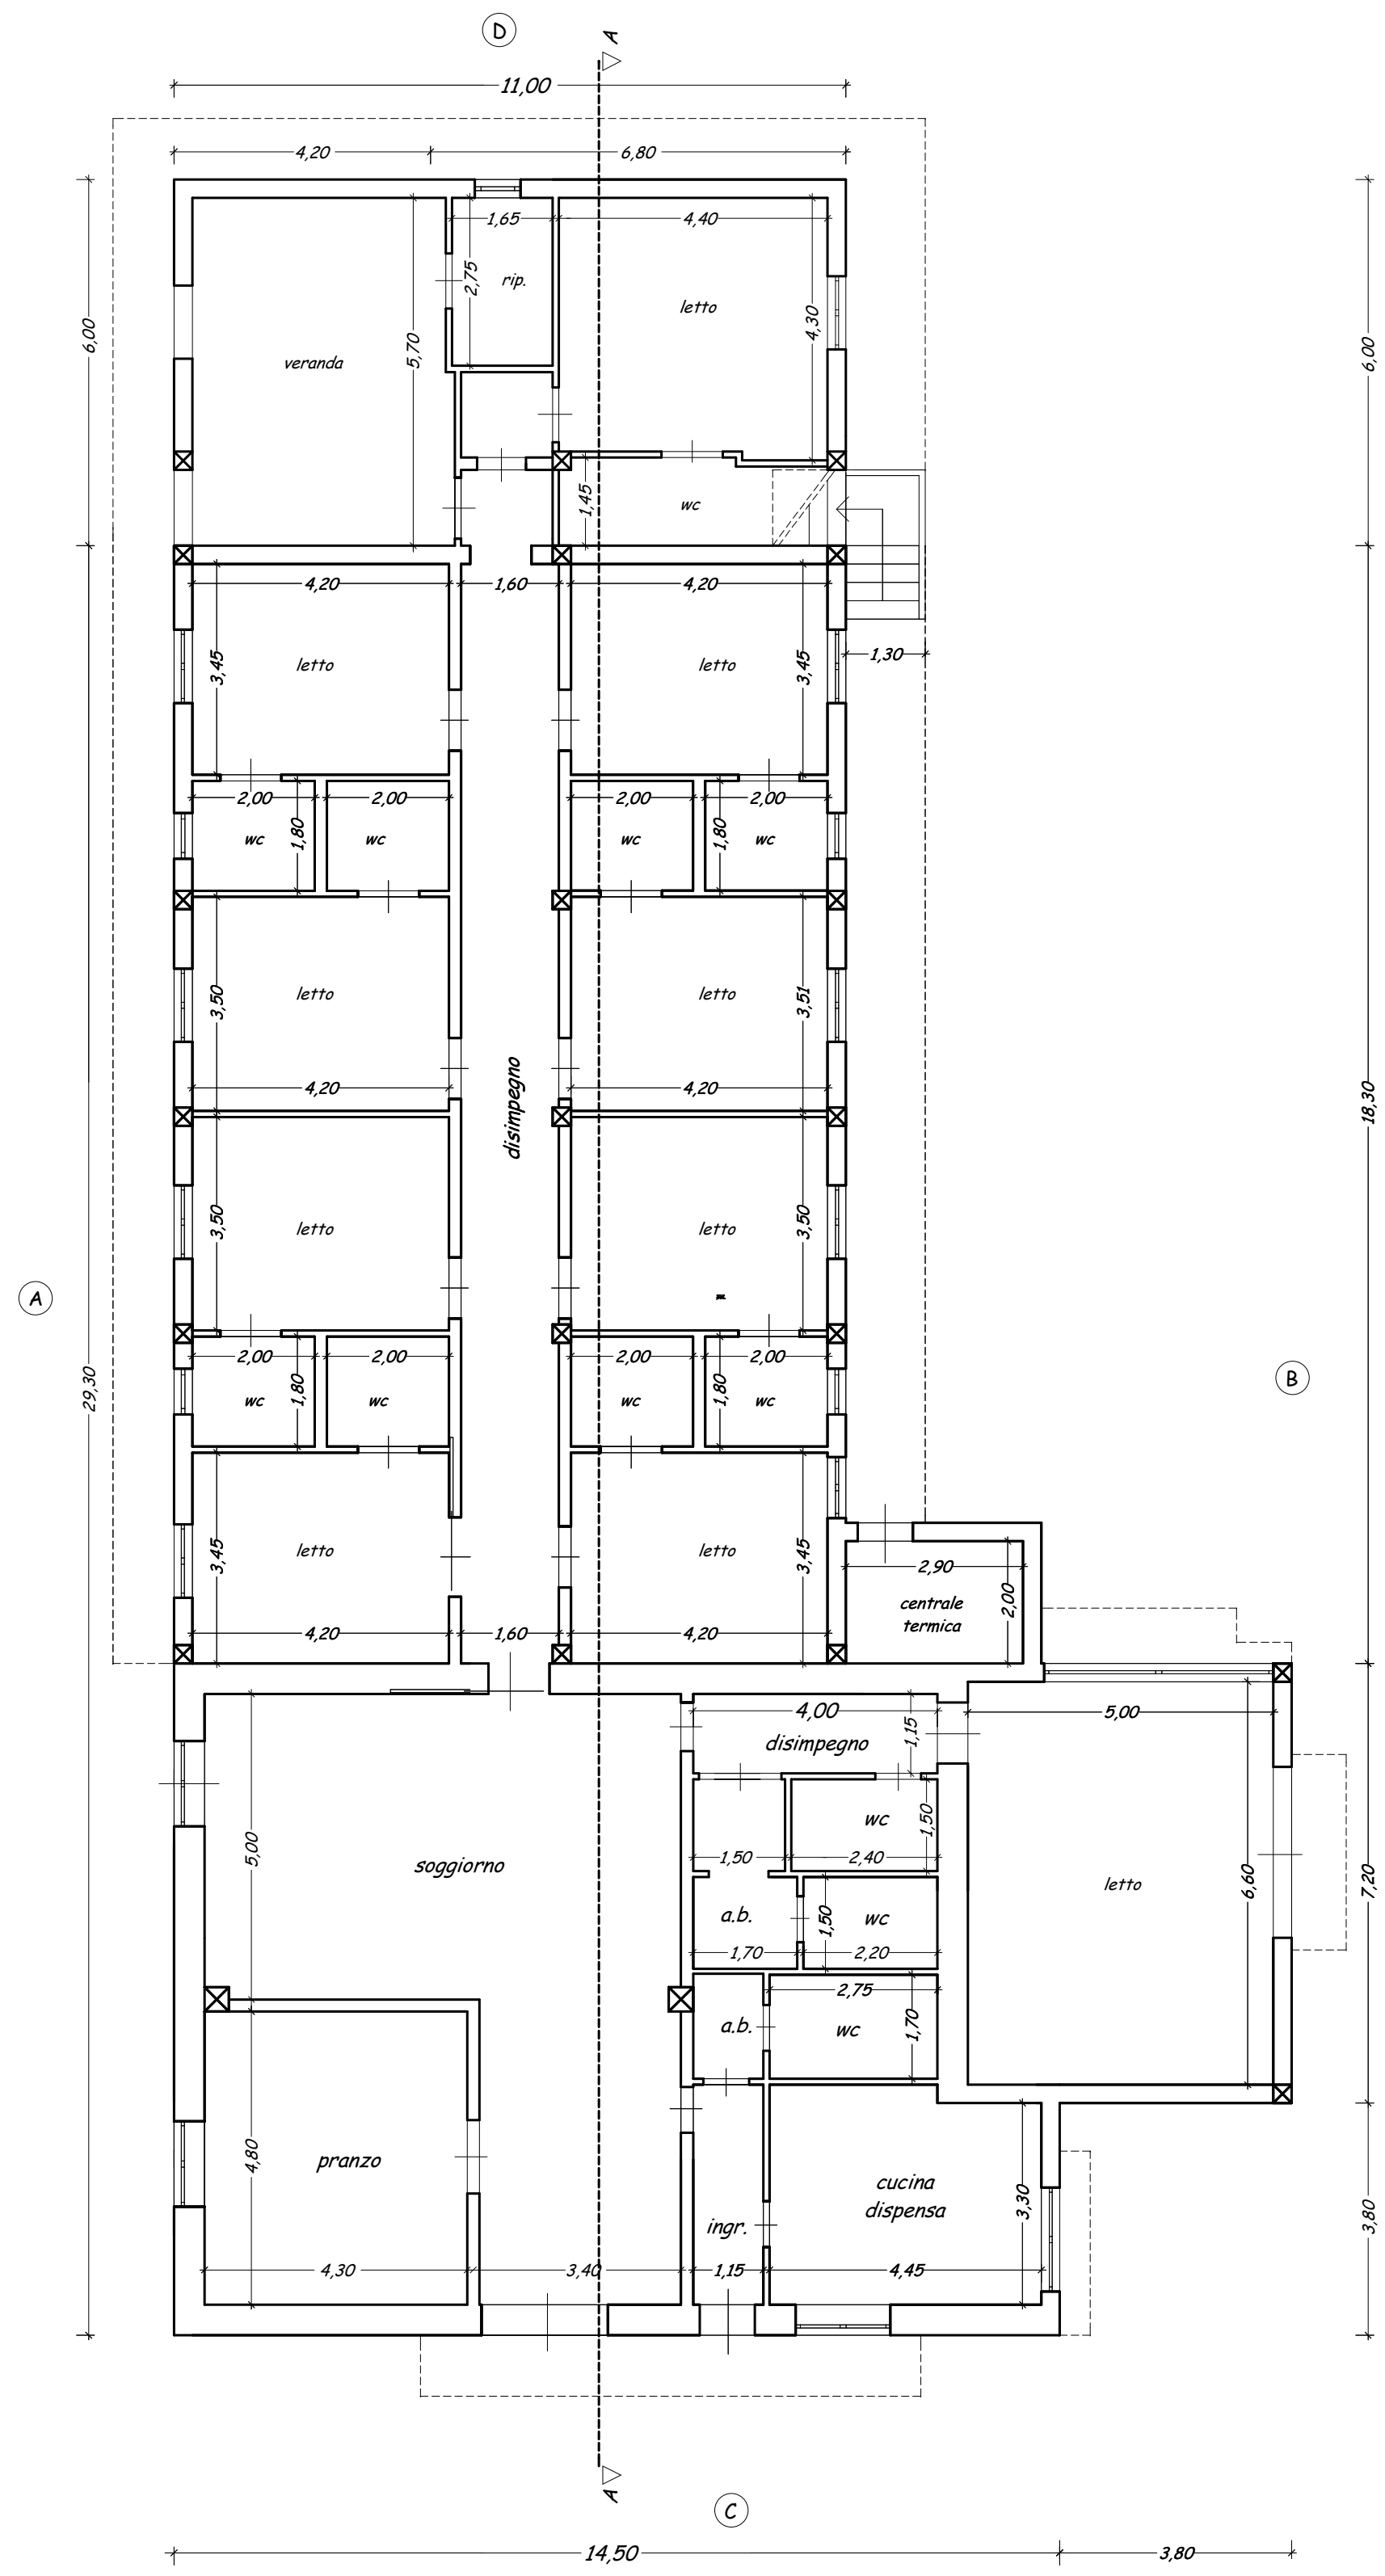


PIANTA PIANO TERRA ESISTENTE AUTORIZZATA
Permesso di Costruire n°66 del 24.05.2016

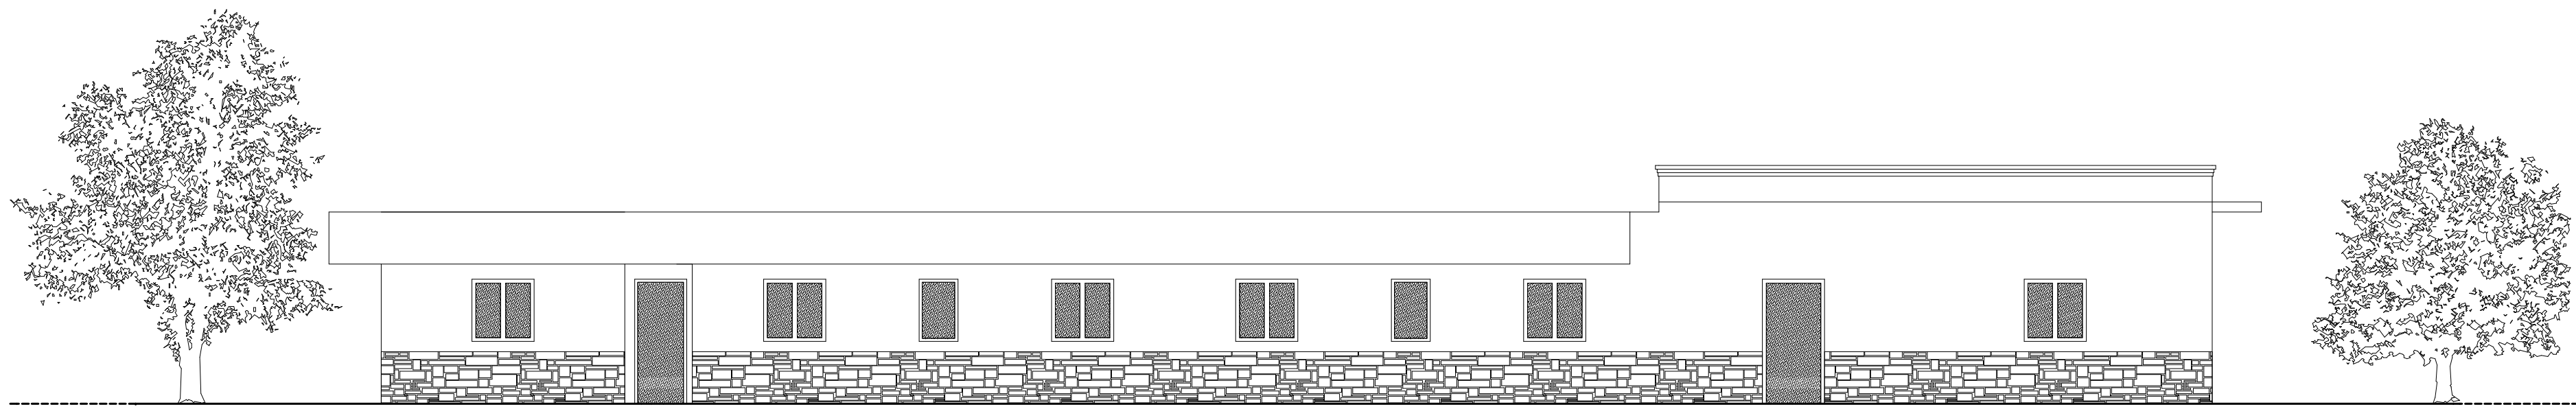


PROSPETTO "A" AUTORIZZATO ESISTENTE

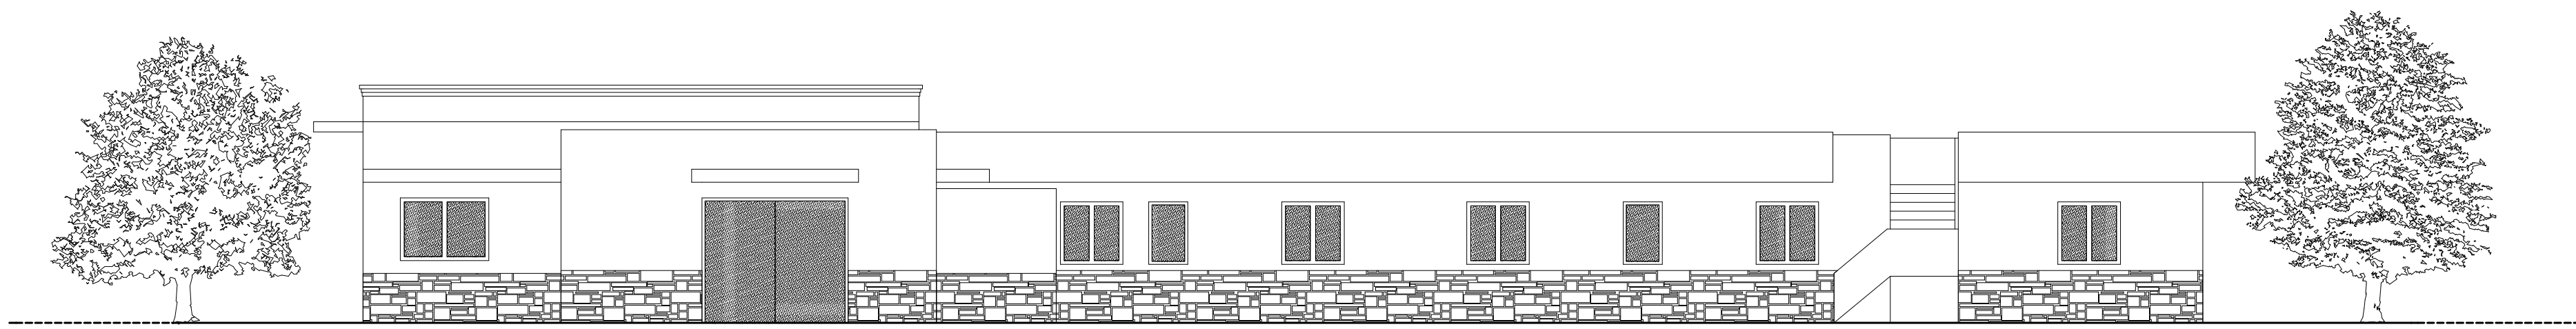


PROSPETTO "B" AUTORIZZATO ESISTENTE

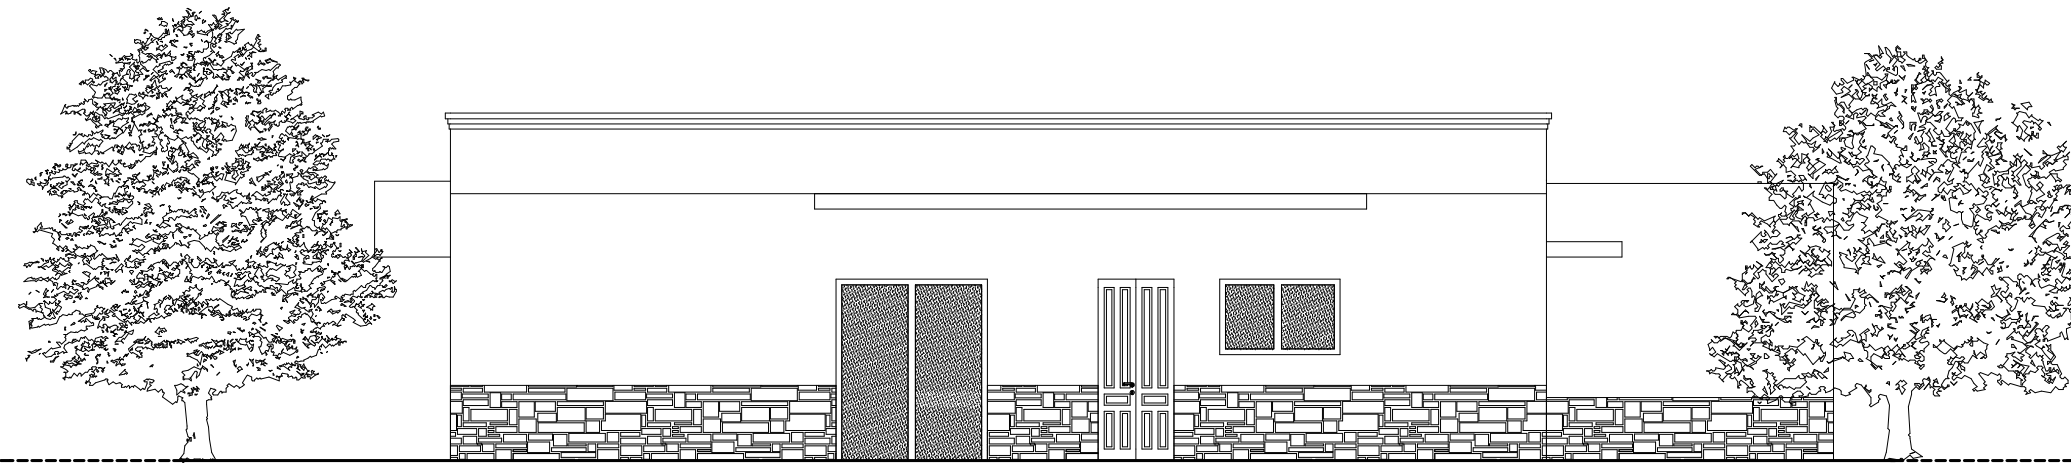


PROSPETTO "C" AUTORIZZATO ESISTENTE

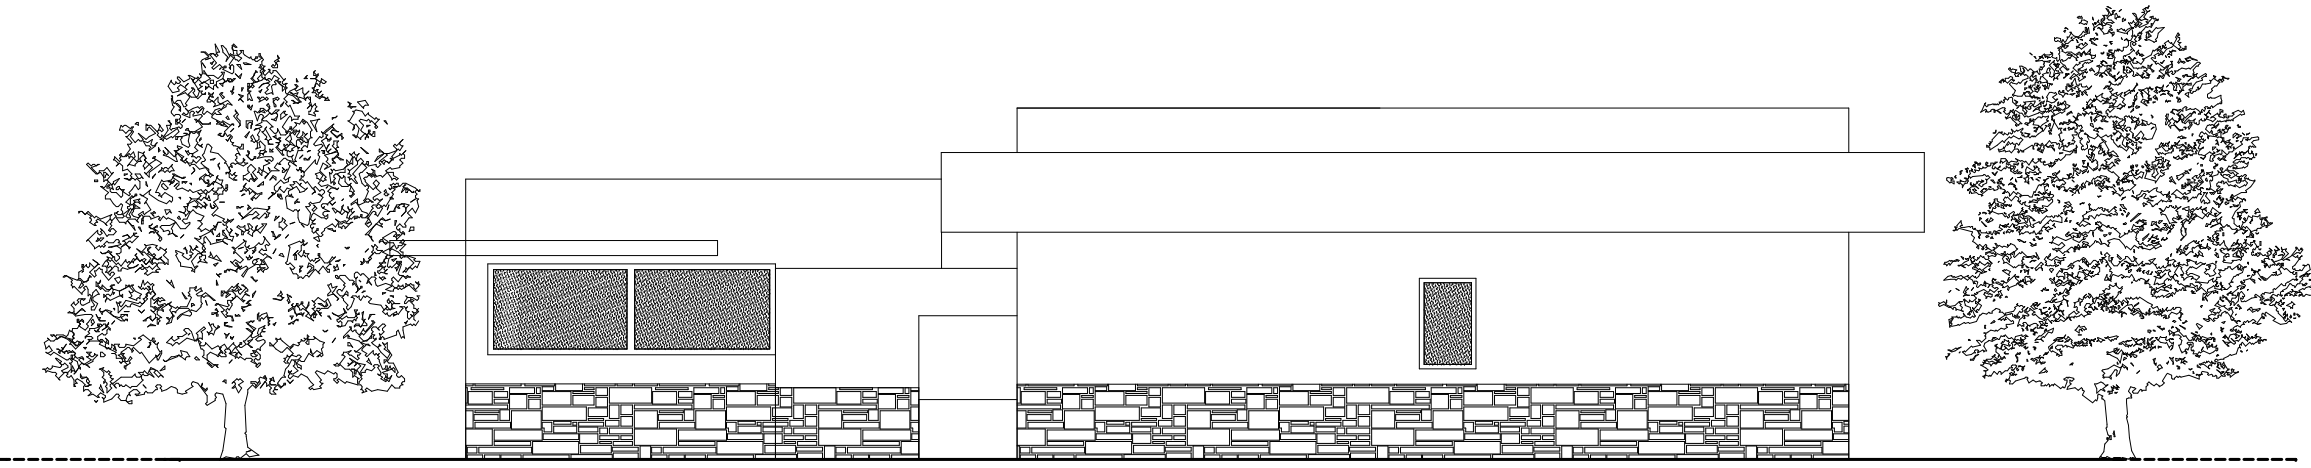

PROSPETTO "D" AUTORIZZATO ESISTENTE

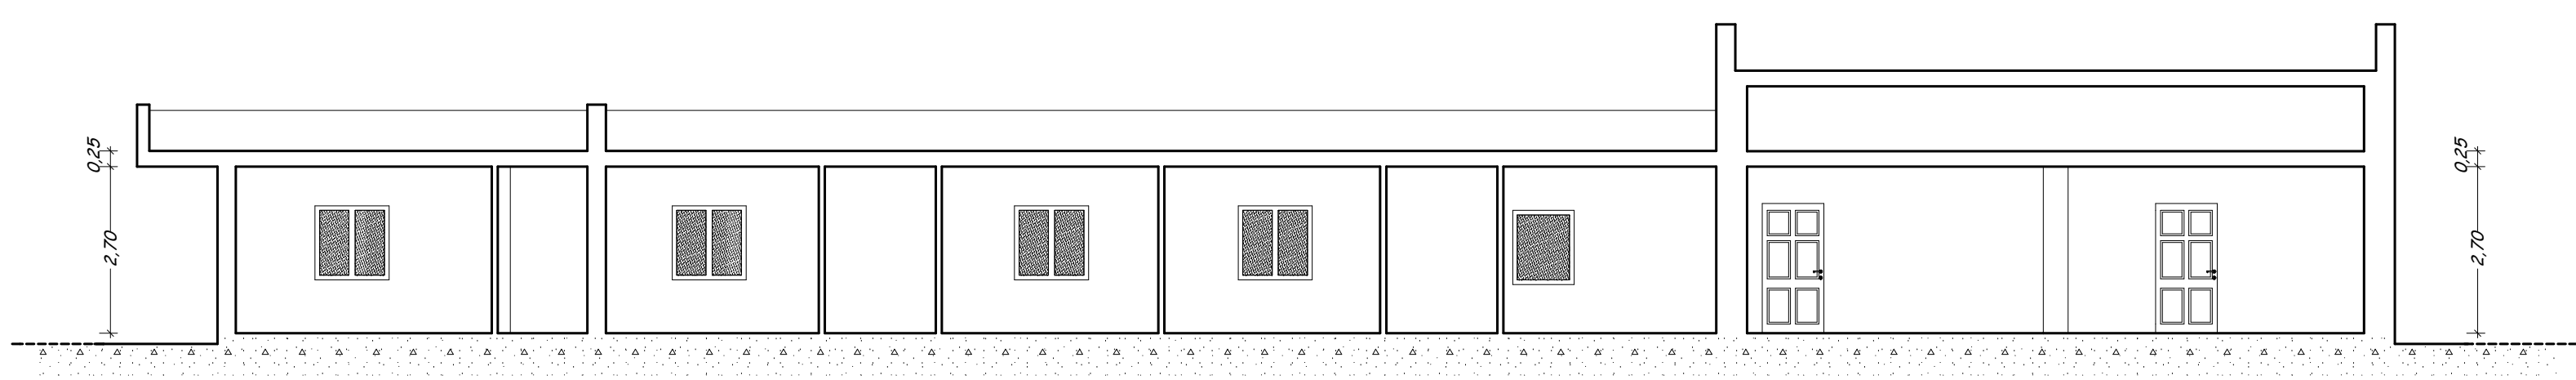


SEZIONE "A-A" AUTORIZZATA ESISTENTE

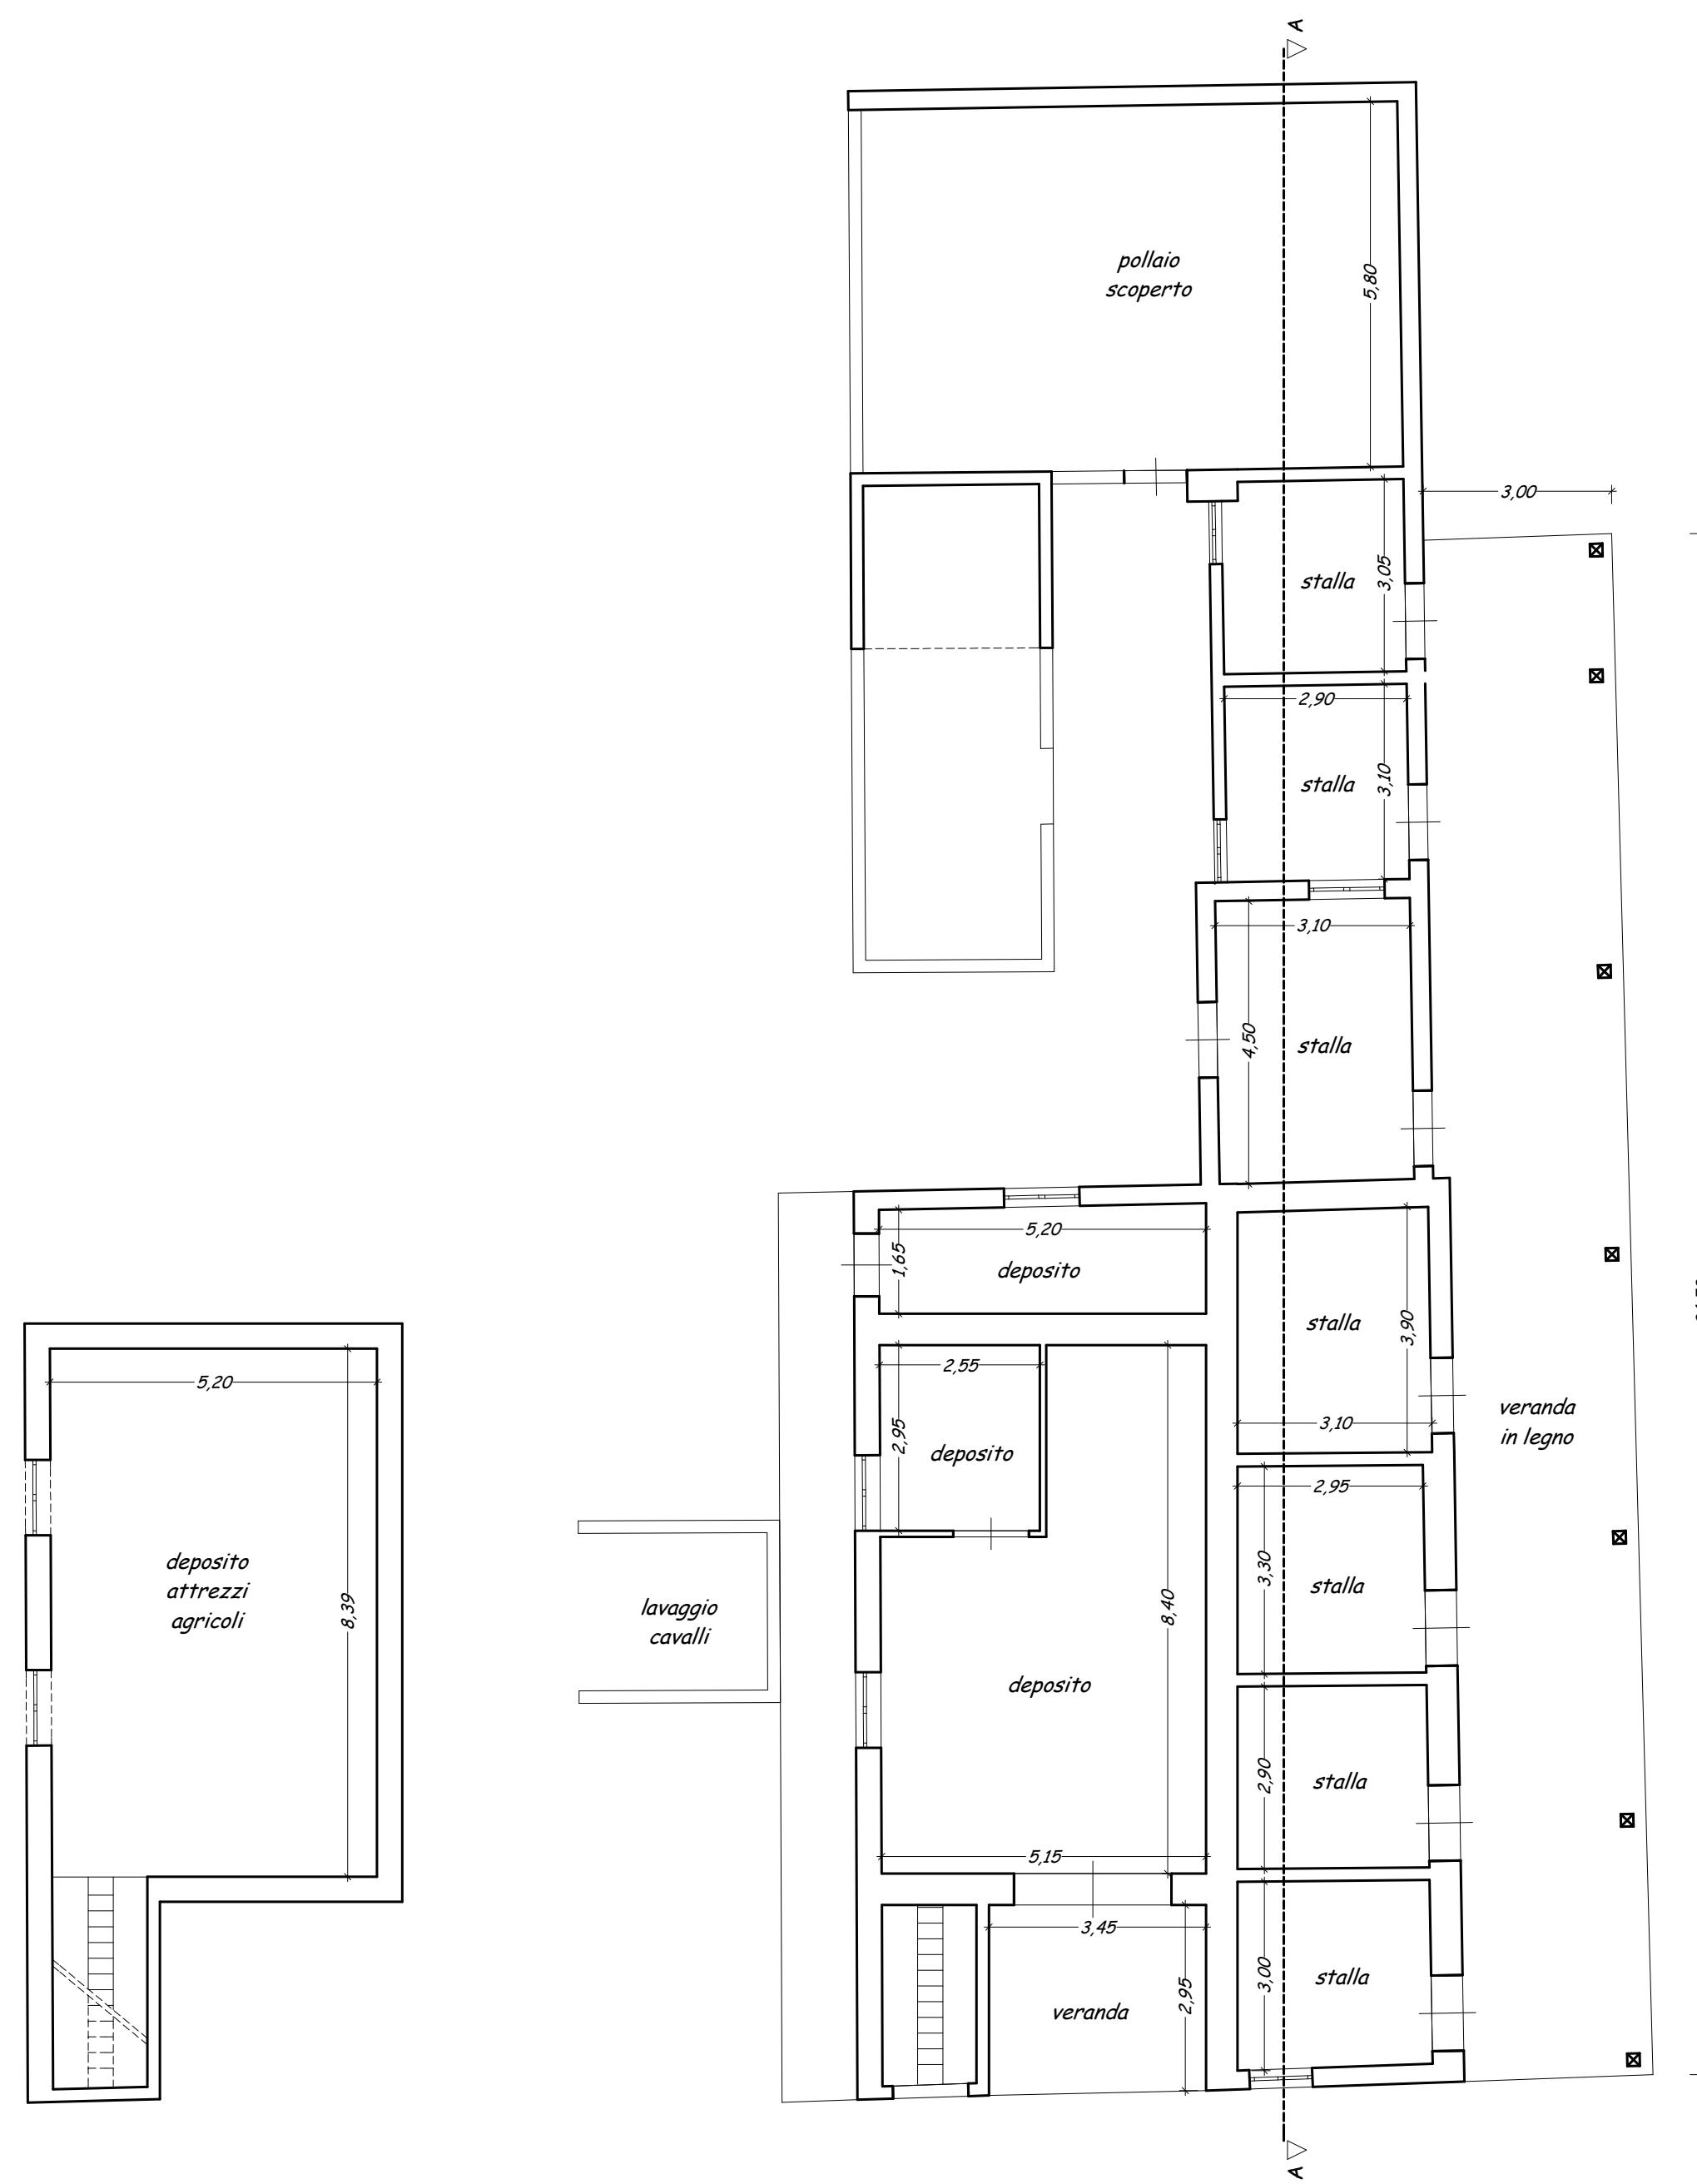


PIANTA PIANO SEMINTERRATO AUTORIZZATA
Permesso di Costruire n°234 del 19.08.2011




PROSPETTO A AUTORIZZATO ESISTENTE

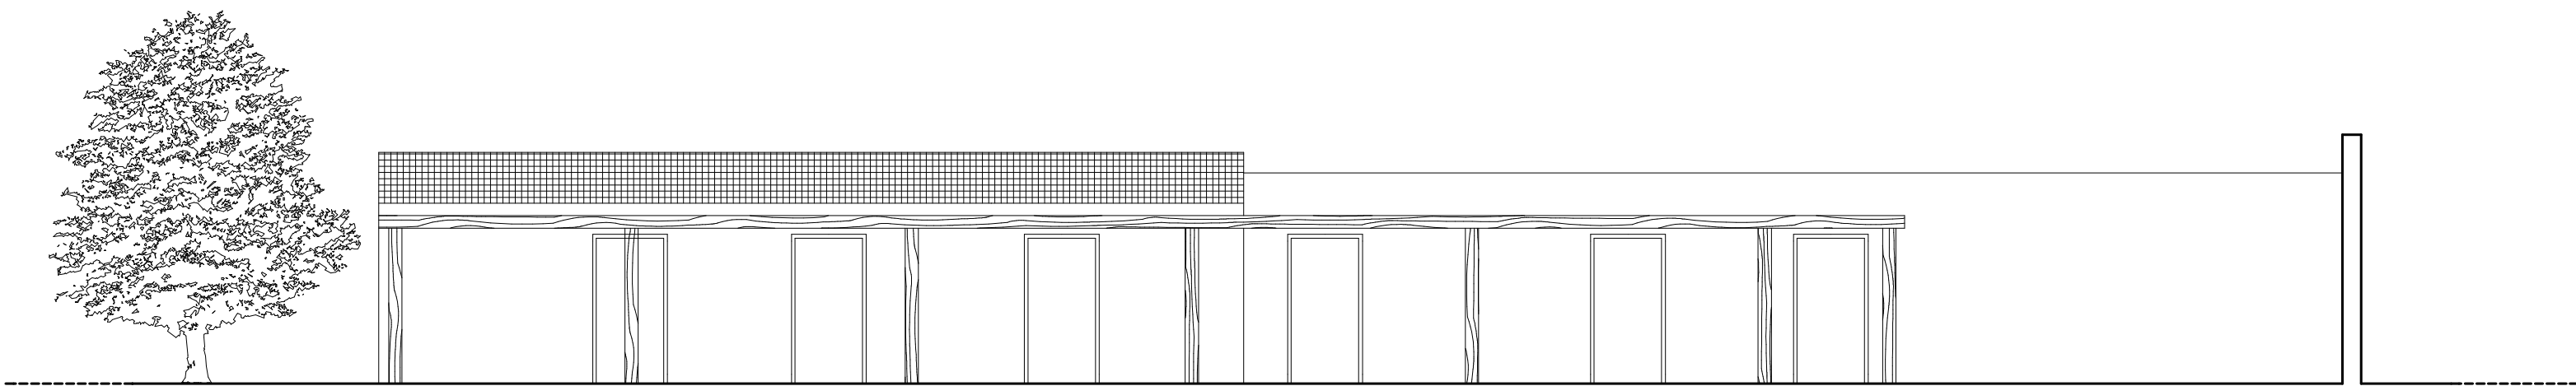


PROSPETTO B AUTORIZZATO ESISTENTE

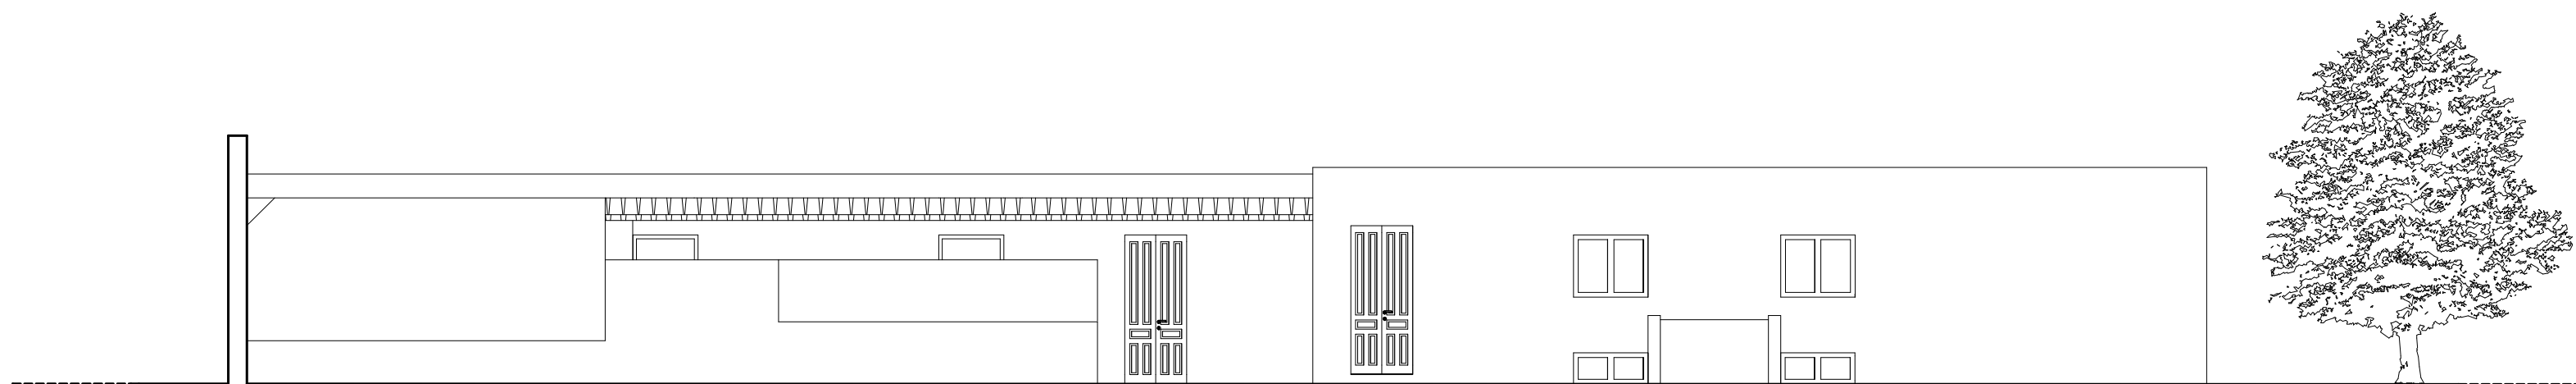


PROSPETTO C AUTORIZZATO ESISTENTE

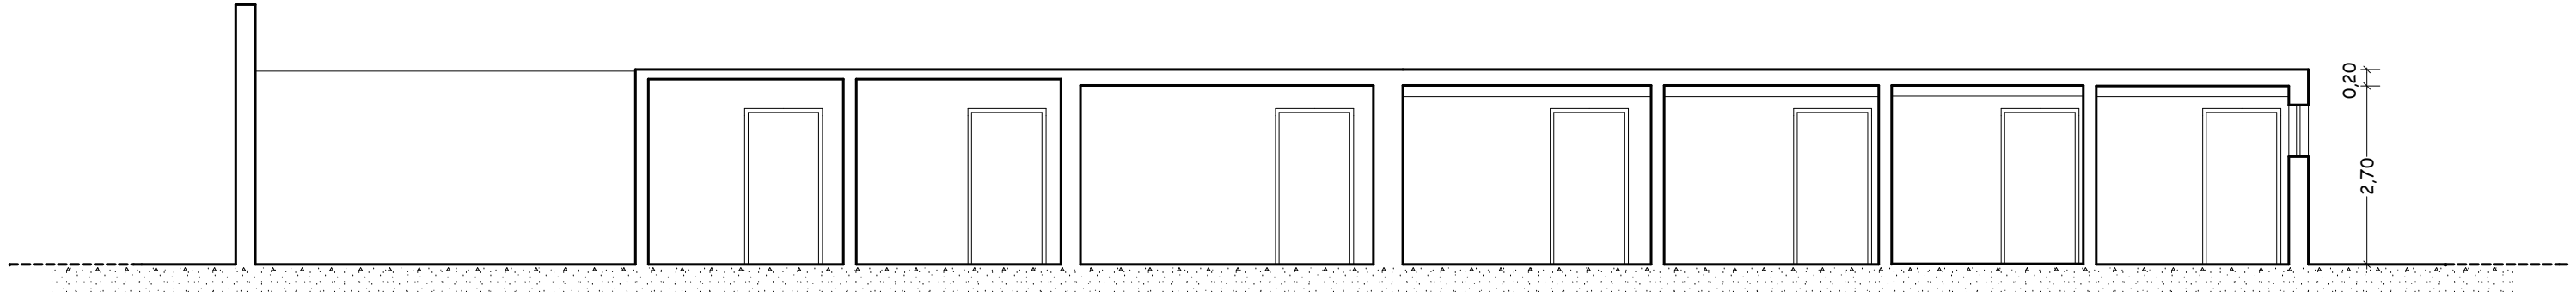

SEZIONE A-A AUTORIZZATA ESISTENTE

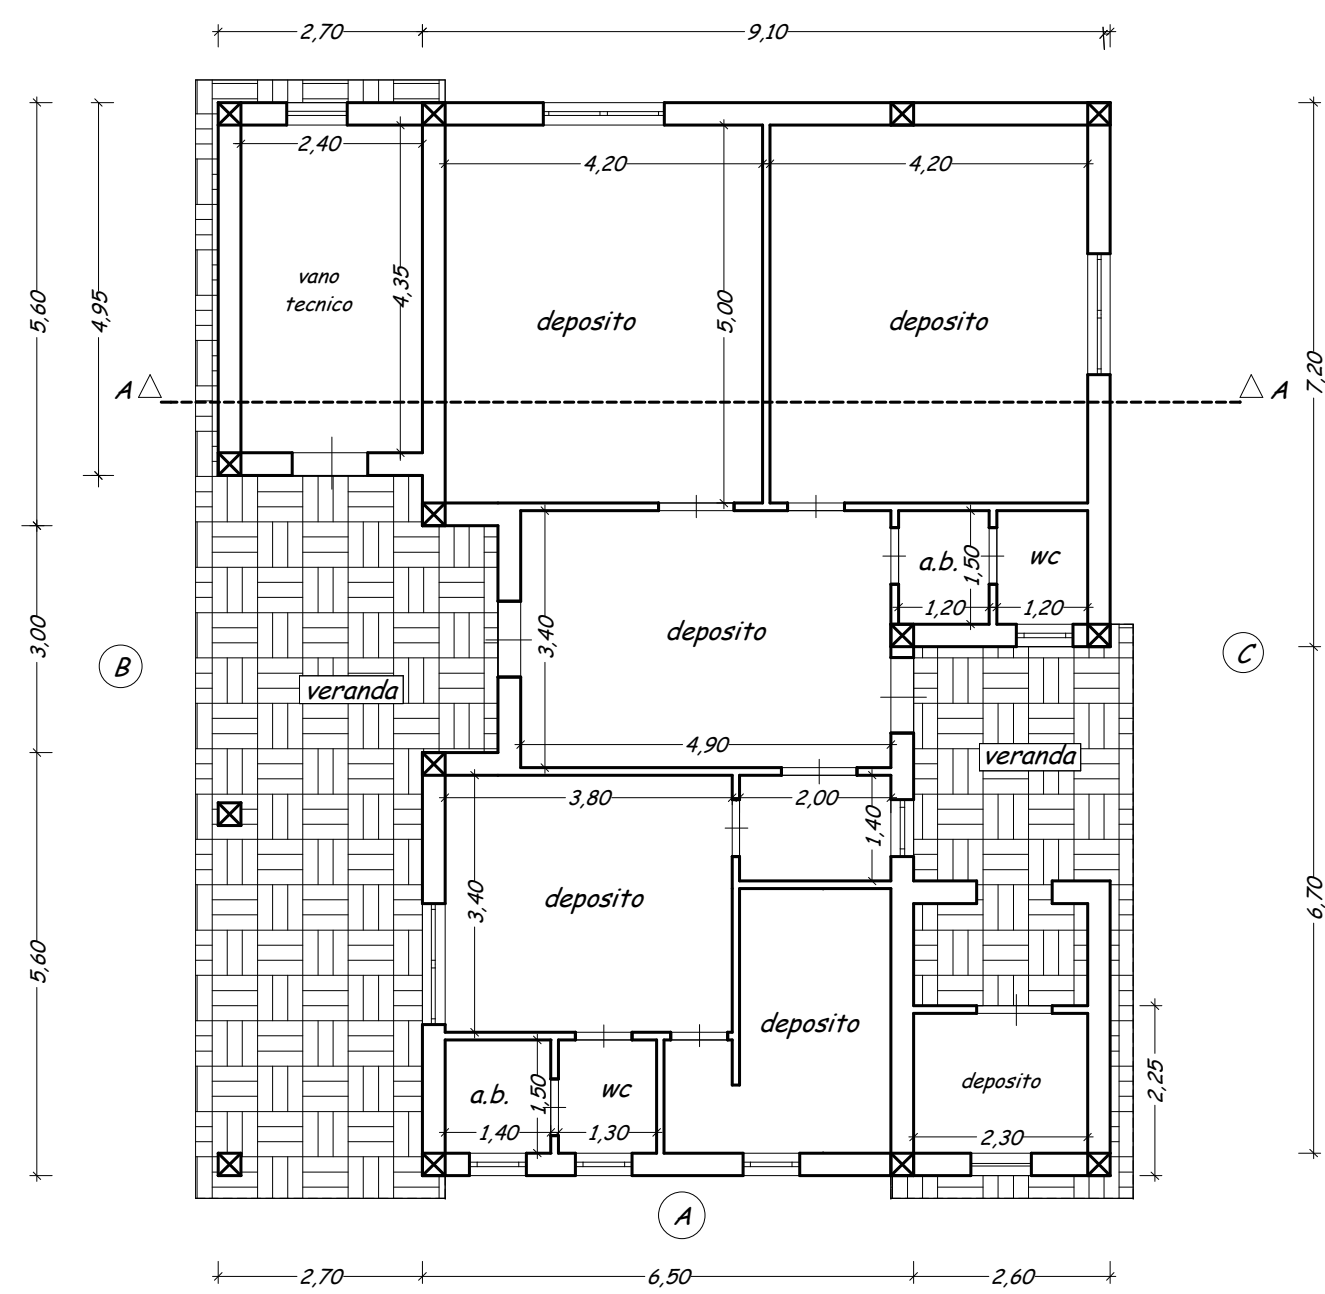


PIANTA PIANO TERRA ESISTENTE AUTORIZZATA
Permesso di Costruire n°66 del 24.05.2016

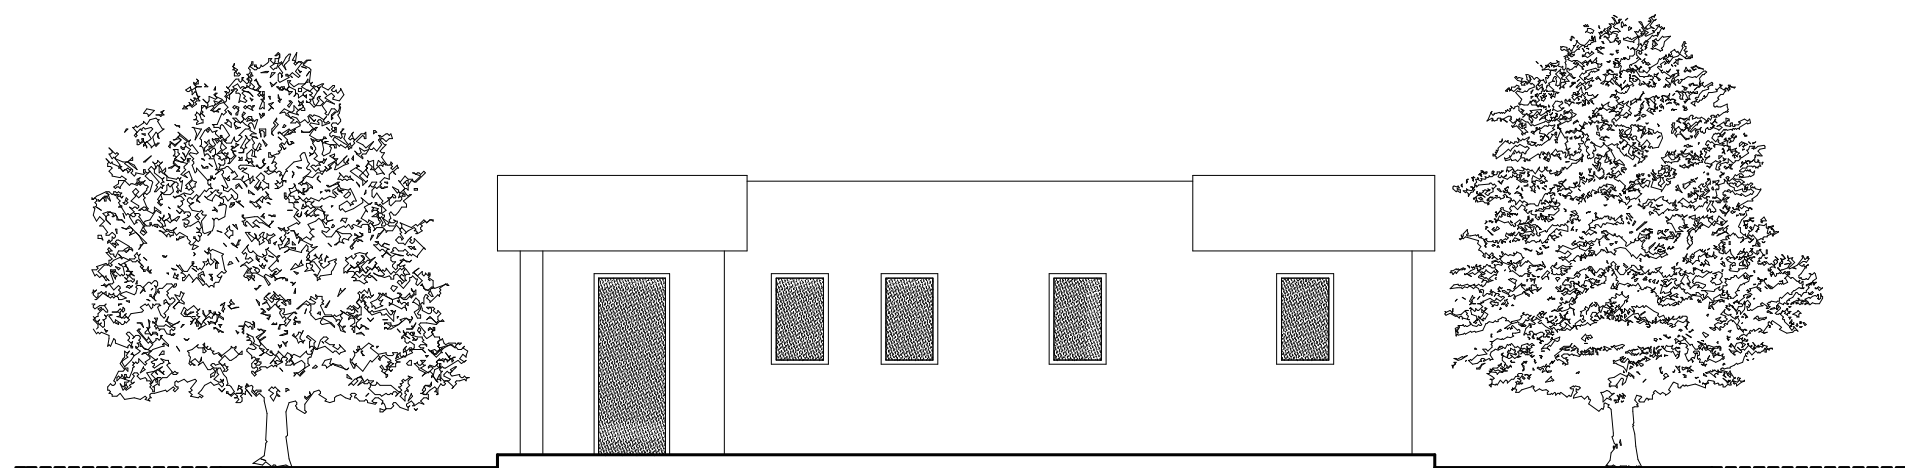


PROSPETTO "A" AUTORIZZATO ESISTENTE



PROSPETTO "B" AUTORIZZATO ESISTENTE

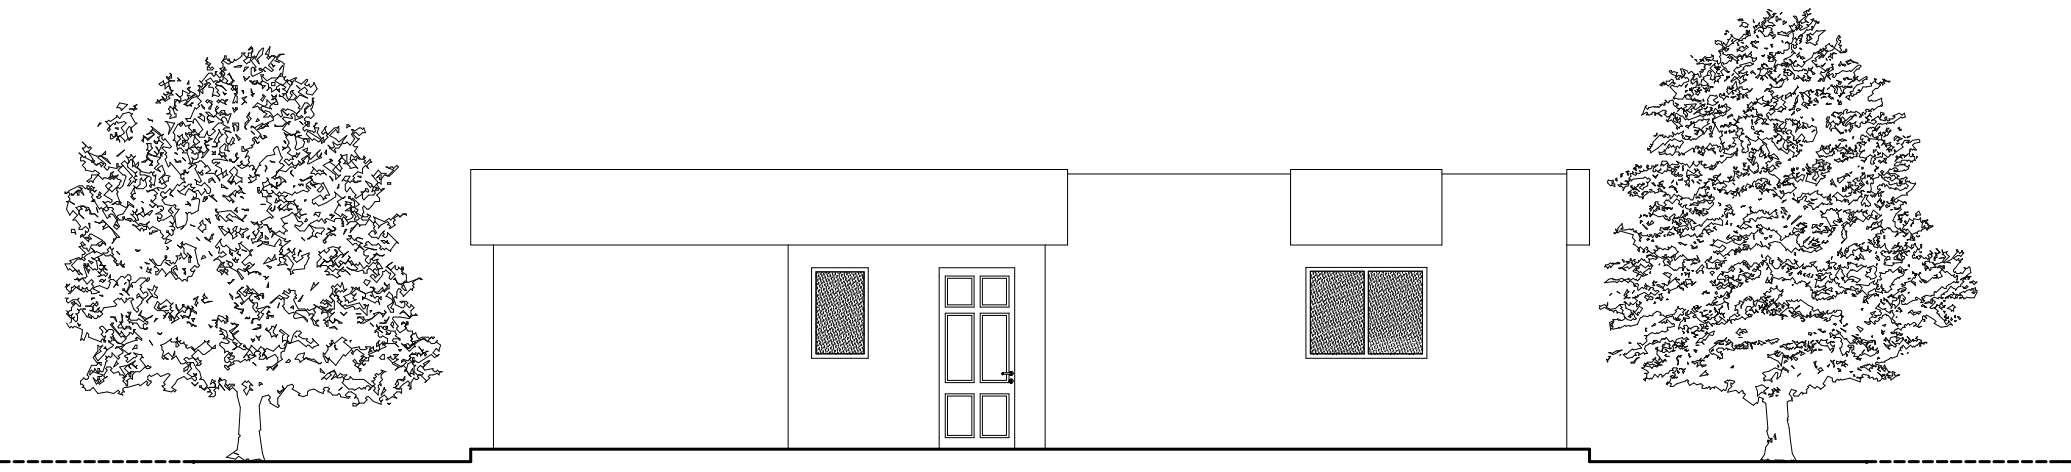

PROSPETTO "C" AUTORIZZATO ESISTENTE

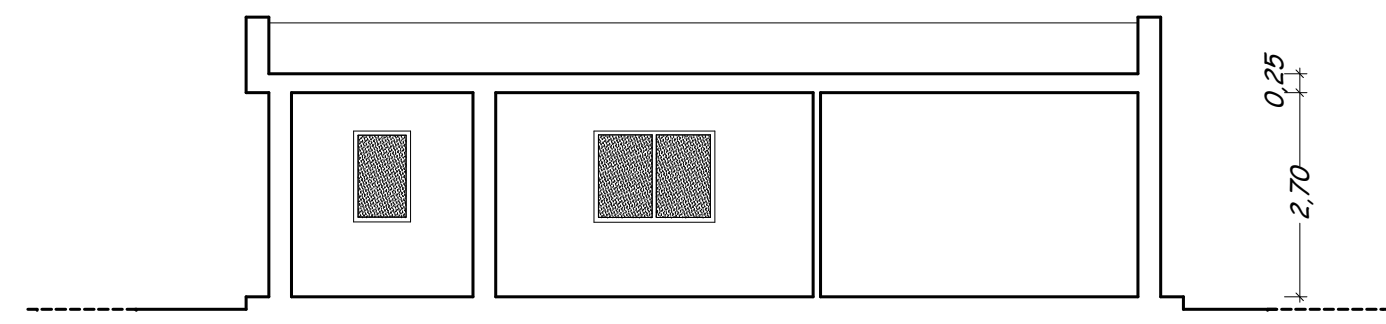

SEZIONE A-A AUTORIZZATA ESISTENTE