


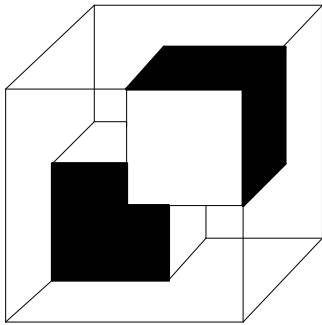


STUDIO TECNICO

GEOMETRA

Giuseppe LOTTI

CAROVIGNO (BR) – VIA ROMA N°12
ALBO N°1037 – TEL. e FAX 0831–994262

TAVOLA AGGIUNTIVA	OGGETTO: Progetto redatto ai sensi del D.P.R. 447/1998 per ampliamento e cambio di destinazione d'uso fabbricati esistenti, da depositi attrezzi agricoli con annessa abitazione a struttura Socio Sanitaria, da realizzarsi in agro di Carovigno alla contrada “Parco Grande”.		
SCALA	1:5.000; 1:50.		
PRESCRIZIONI	Particolare recinzione esistente		
PROGETTISTI	Ing. Massimiliano Santoro	Geom. Giuseppe Lotti	Geom. Giacomo Scalera
DIREZ. LAVORI			
PROPRIETARIA	"EFFEA IMMOBILIARE s.r.l." Legale rappresentante De Biasi Francesco		
DATA	08.07.2016		

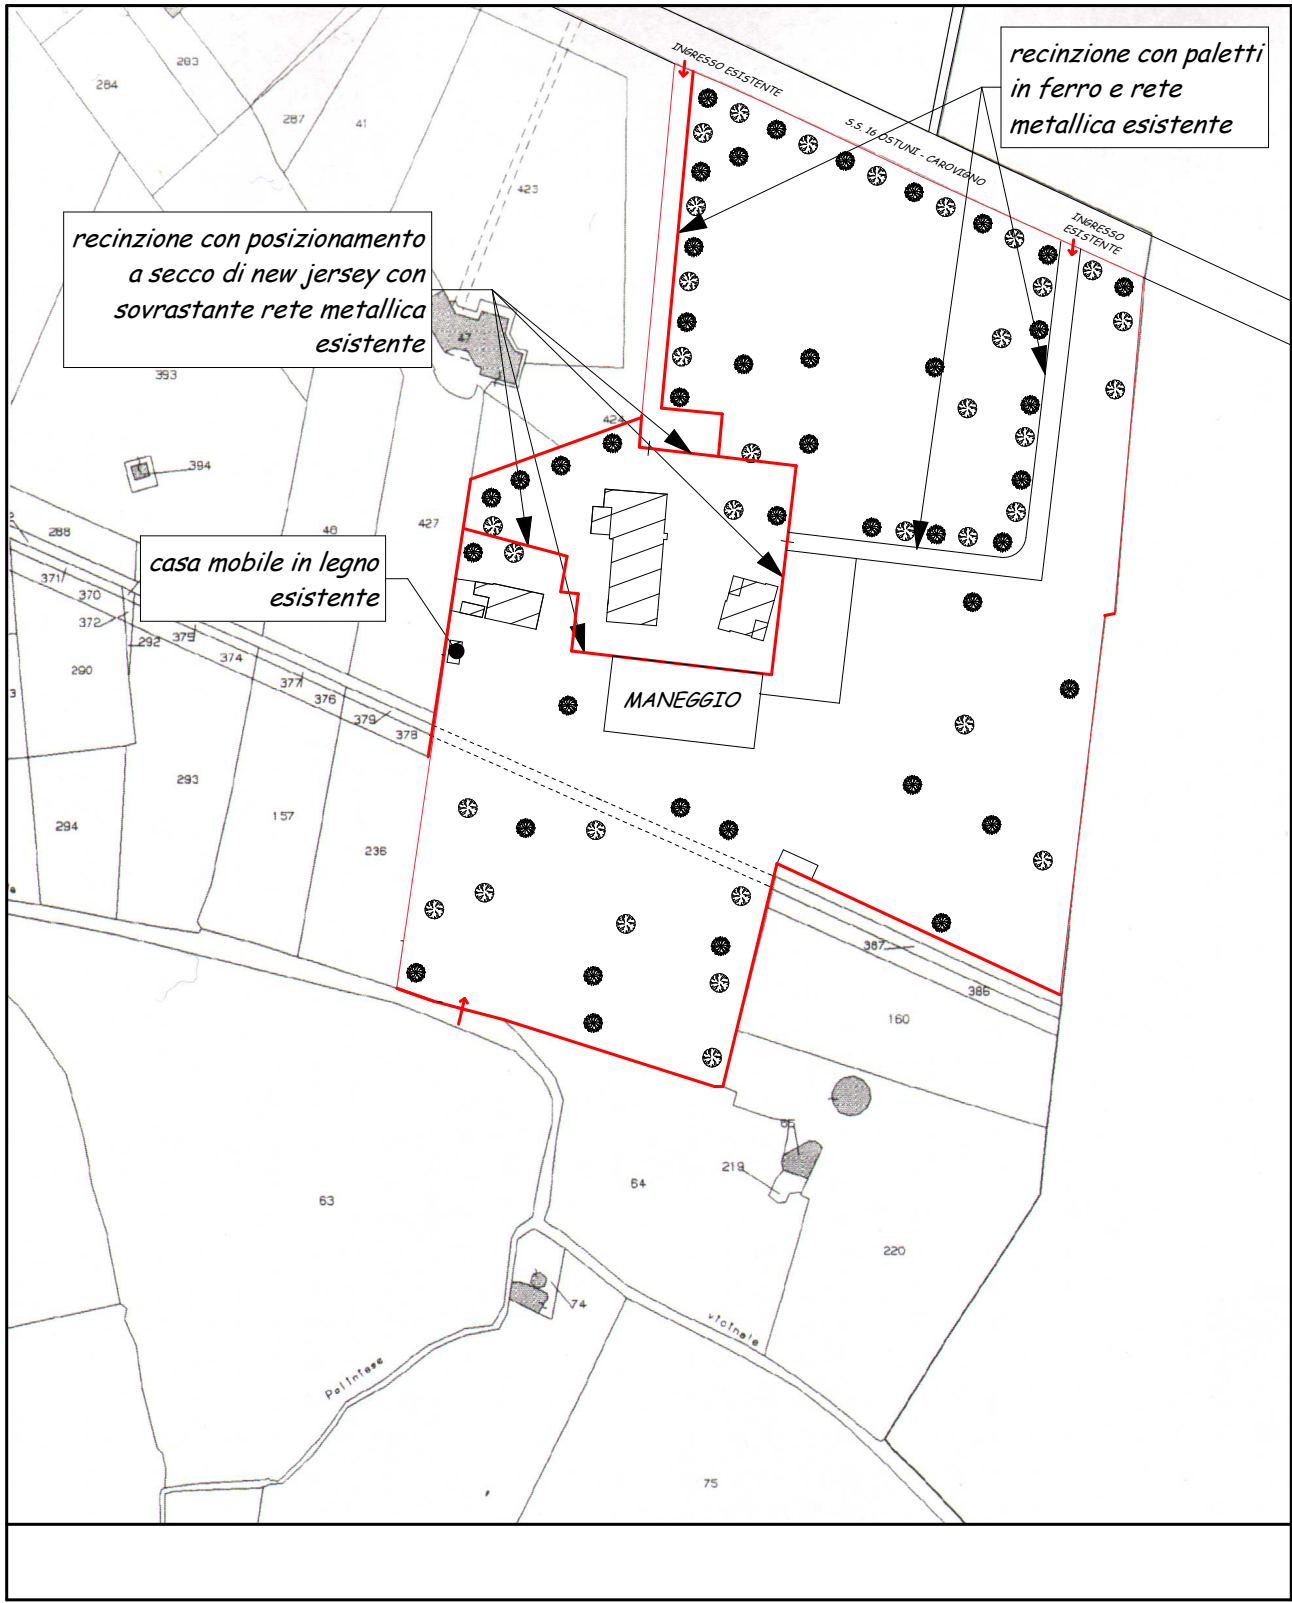

PARTICOLARE DEL LOTTO SCALA 1:5000

