

STUDIO TECNICO
GEOMETRA
Giuseppe LOTTI

CAROVIGNO (BR) – VIA ROMA N°12
ALBO N°1037 – TEL. e FAX 0831-994262

TAVOLA n°6	OGGETTO:Progetto redatto ai sensi del D.P.R. 447/1998 per ampliamento e cambio di destinazione d'uso fabbricati esistenti, da depositi attrezzi agricoli con annessa abitazione a struttura Socio Sanitaria, da realizzarsi in agro di Carovigno alla contrada “Parco Grande”.		
SCALA	1:1.000.		
PRESCRIZIONI	Individuazione delle aree a standards		
PROGETTISTI	Ing. Massimiliano Santoro	Geom. Giuseppe Lotti	Geom. Giacomo Scalera
AFFITTATARIA	"COOPERATIVA SOCIALE PEGASO a.r.l." Legale rappresentante Leobilla Antonietta		
DATA	01.08.2012		

DATI METRICI URBANISTICI:

Superficie del lotto d'intervento..... = mq. 35.026,00

Calcolo delle aree a standards (art.5 D.M. 1444/68)

Superficie totale lorda da realizzare:

mq. 382,76 + 274,55 + 478,60 + 95,72 + 108,02..... = mq. 1.339,65

mq. 1.339,65 x 0,80..... = mq. 1.071,72

mq. 1.100,00 < 1.071,72 (area a cedere)


Calcolo delle aree da destinare a parcheggio:

Volume totale da realizzare:

mc. 1.243,97 + 892,29 + 1.411,87 + 282,37 + 318,66..... = mc. 4.149,16

mc. 4.149,16 x 0,10..... = mq. 414,92

mq. 500,00 < 414,92 (area da destinare a parcheggio)

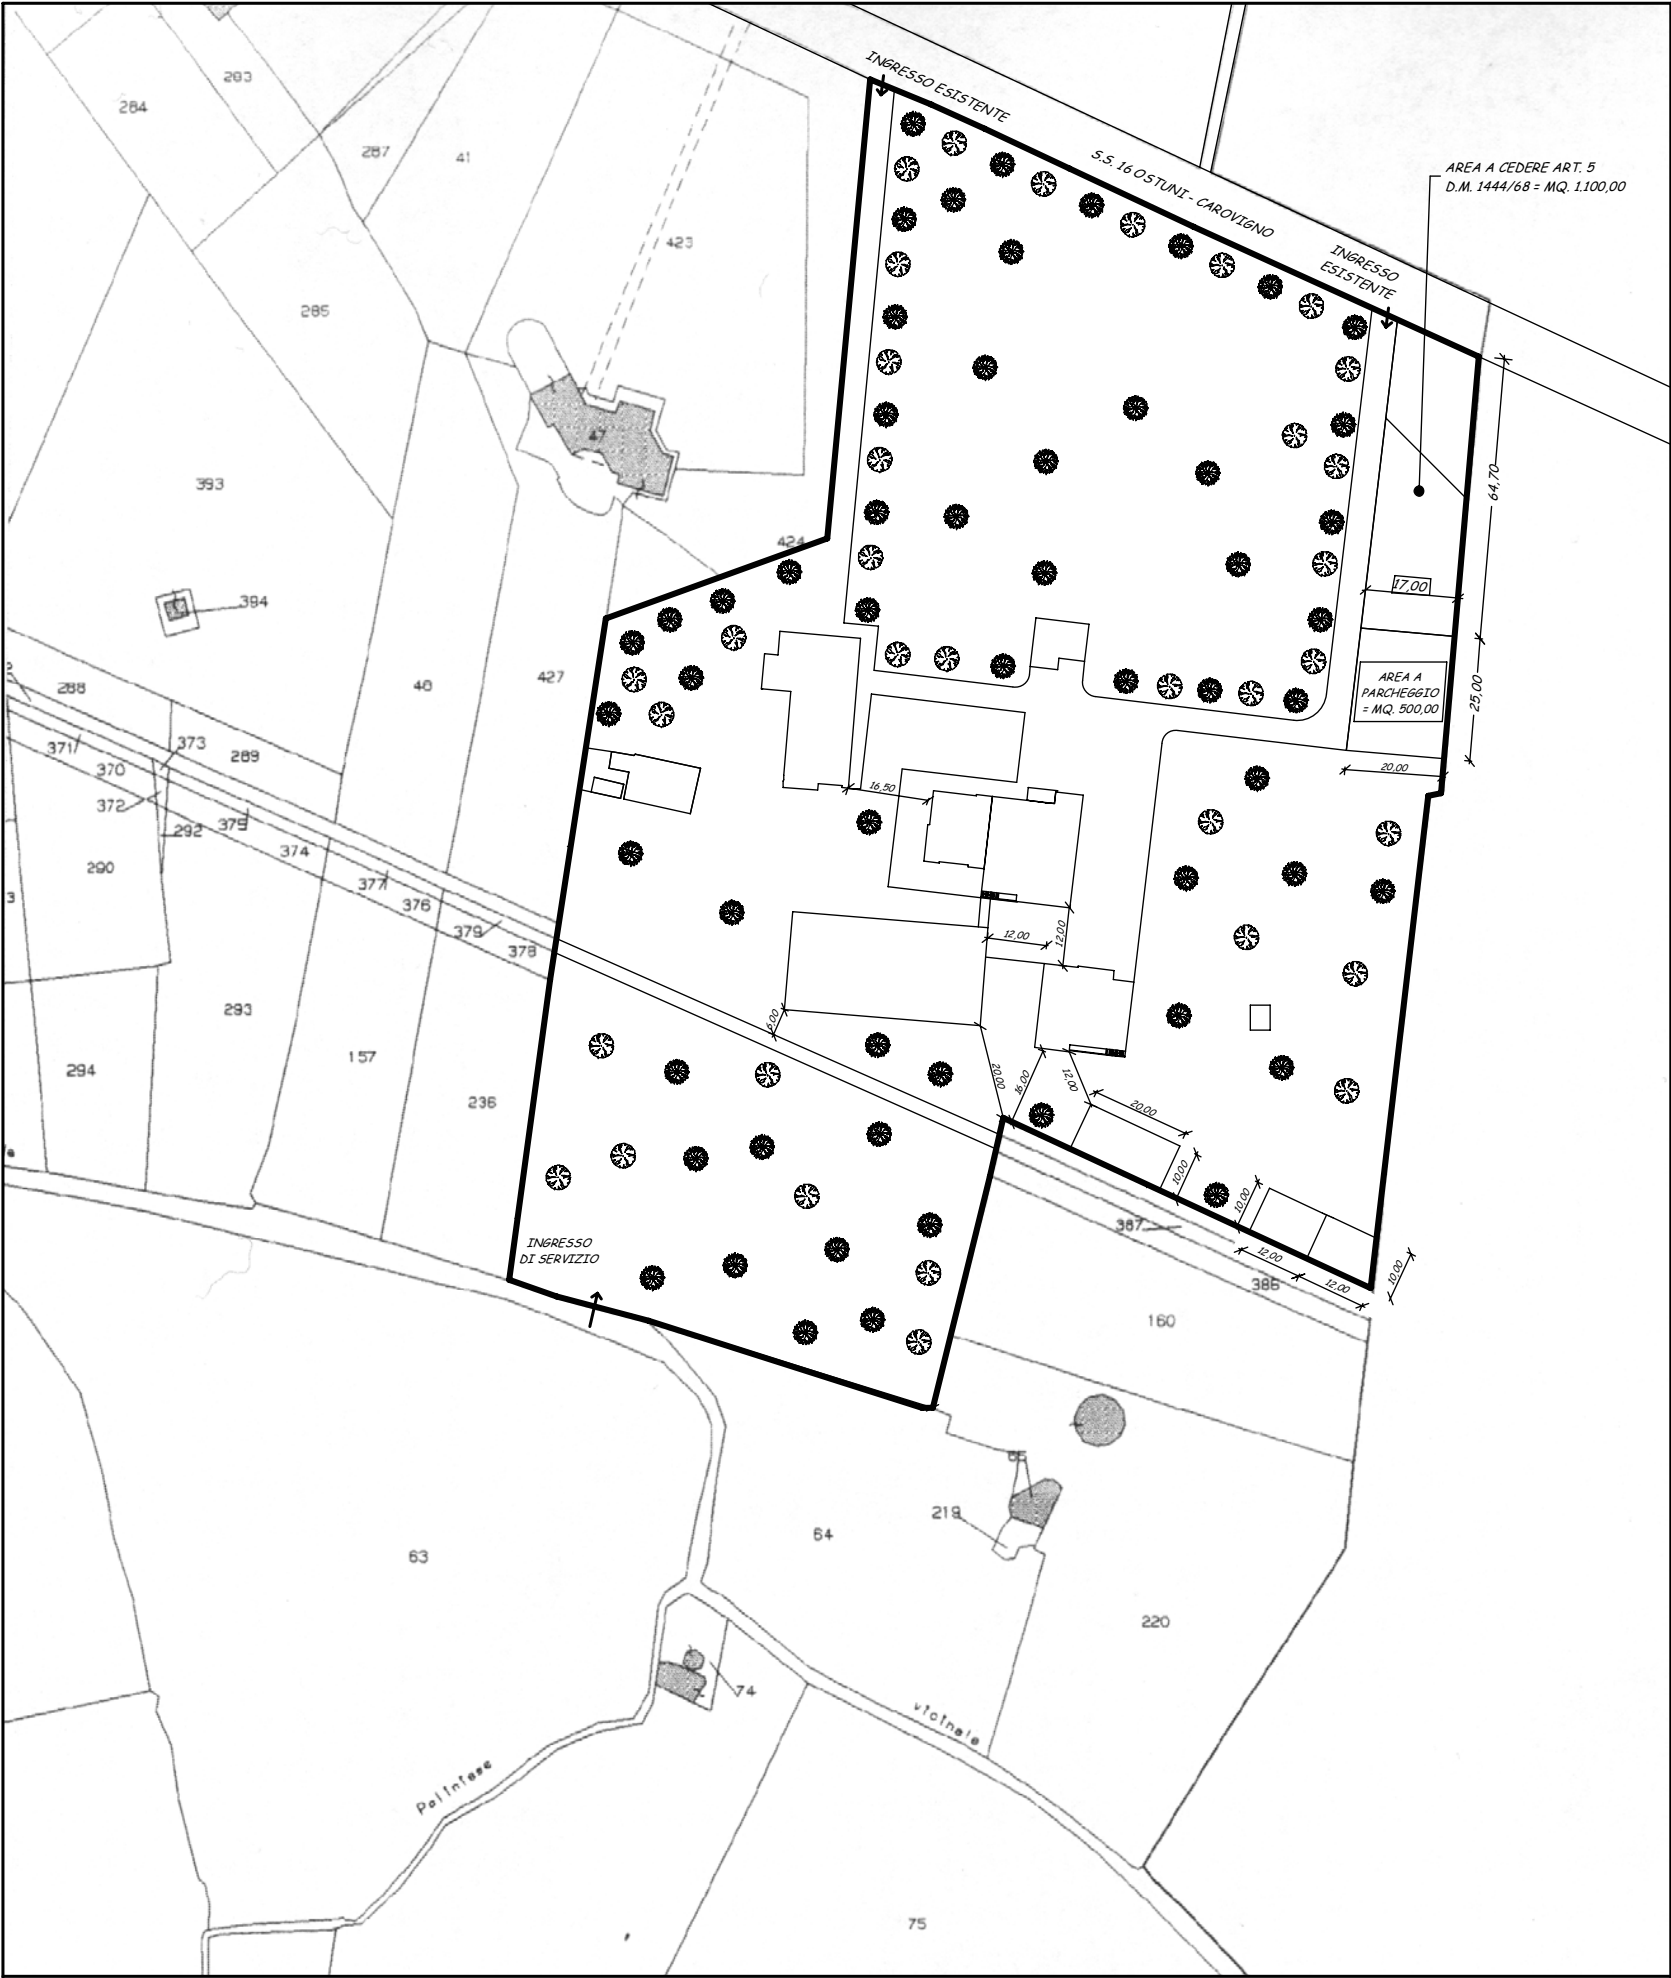

PARTICOLARE DEL LOTTO SCALA 1:1.000