


COMUNE DI CAROVIGNO
BRINDISI



PROGETTO DI UN PARCO A TEMA
STORICO-ARCHEOLOGICO
IN LOCALITA' SPECCHIOLLA
Proponente : Riva Marina Park s.r.l.

Progettisti	
Ing. Sergio DE NUZZO	
Arch. Ivana PROVENZANO	
Arch. Cosimo GUIDO	
Data APRILE 2013	
Aggiornamento	
tav. 7	SPOGLIATOI E SERVIZI - PIANTE PROSPETTI E SEZIONI
Rapp. 1:100	
	ING. DE NUZZO & C. COSTRUZIONI s.r.l. Via S.Nahì n. 5 73100 LECCE tel/fax 0832/351851 www.ingdenuzzo.it

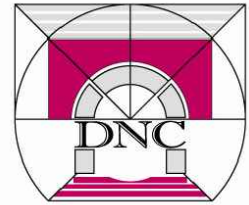

SPOGLIATOI E BAGNI CLIENTI


P. INTERRATO




P. TERRA




P. COPERTURA

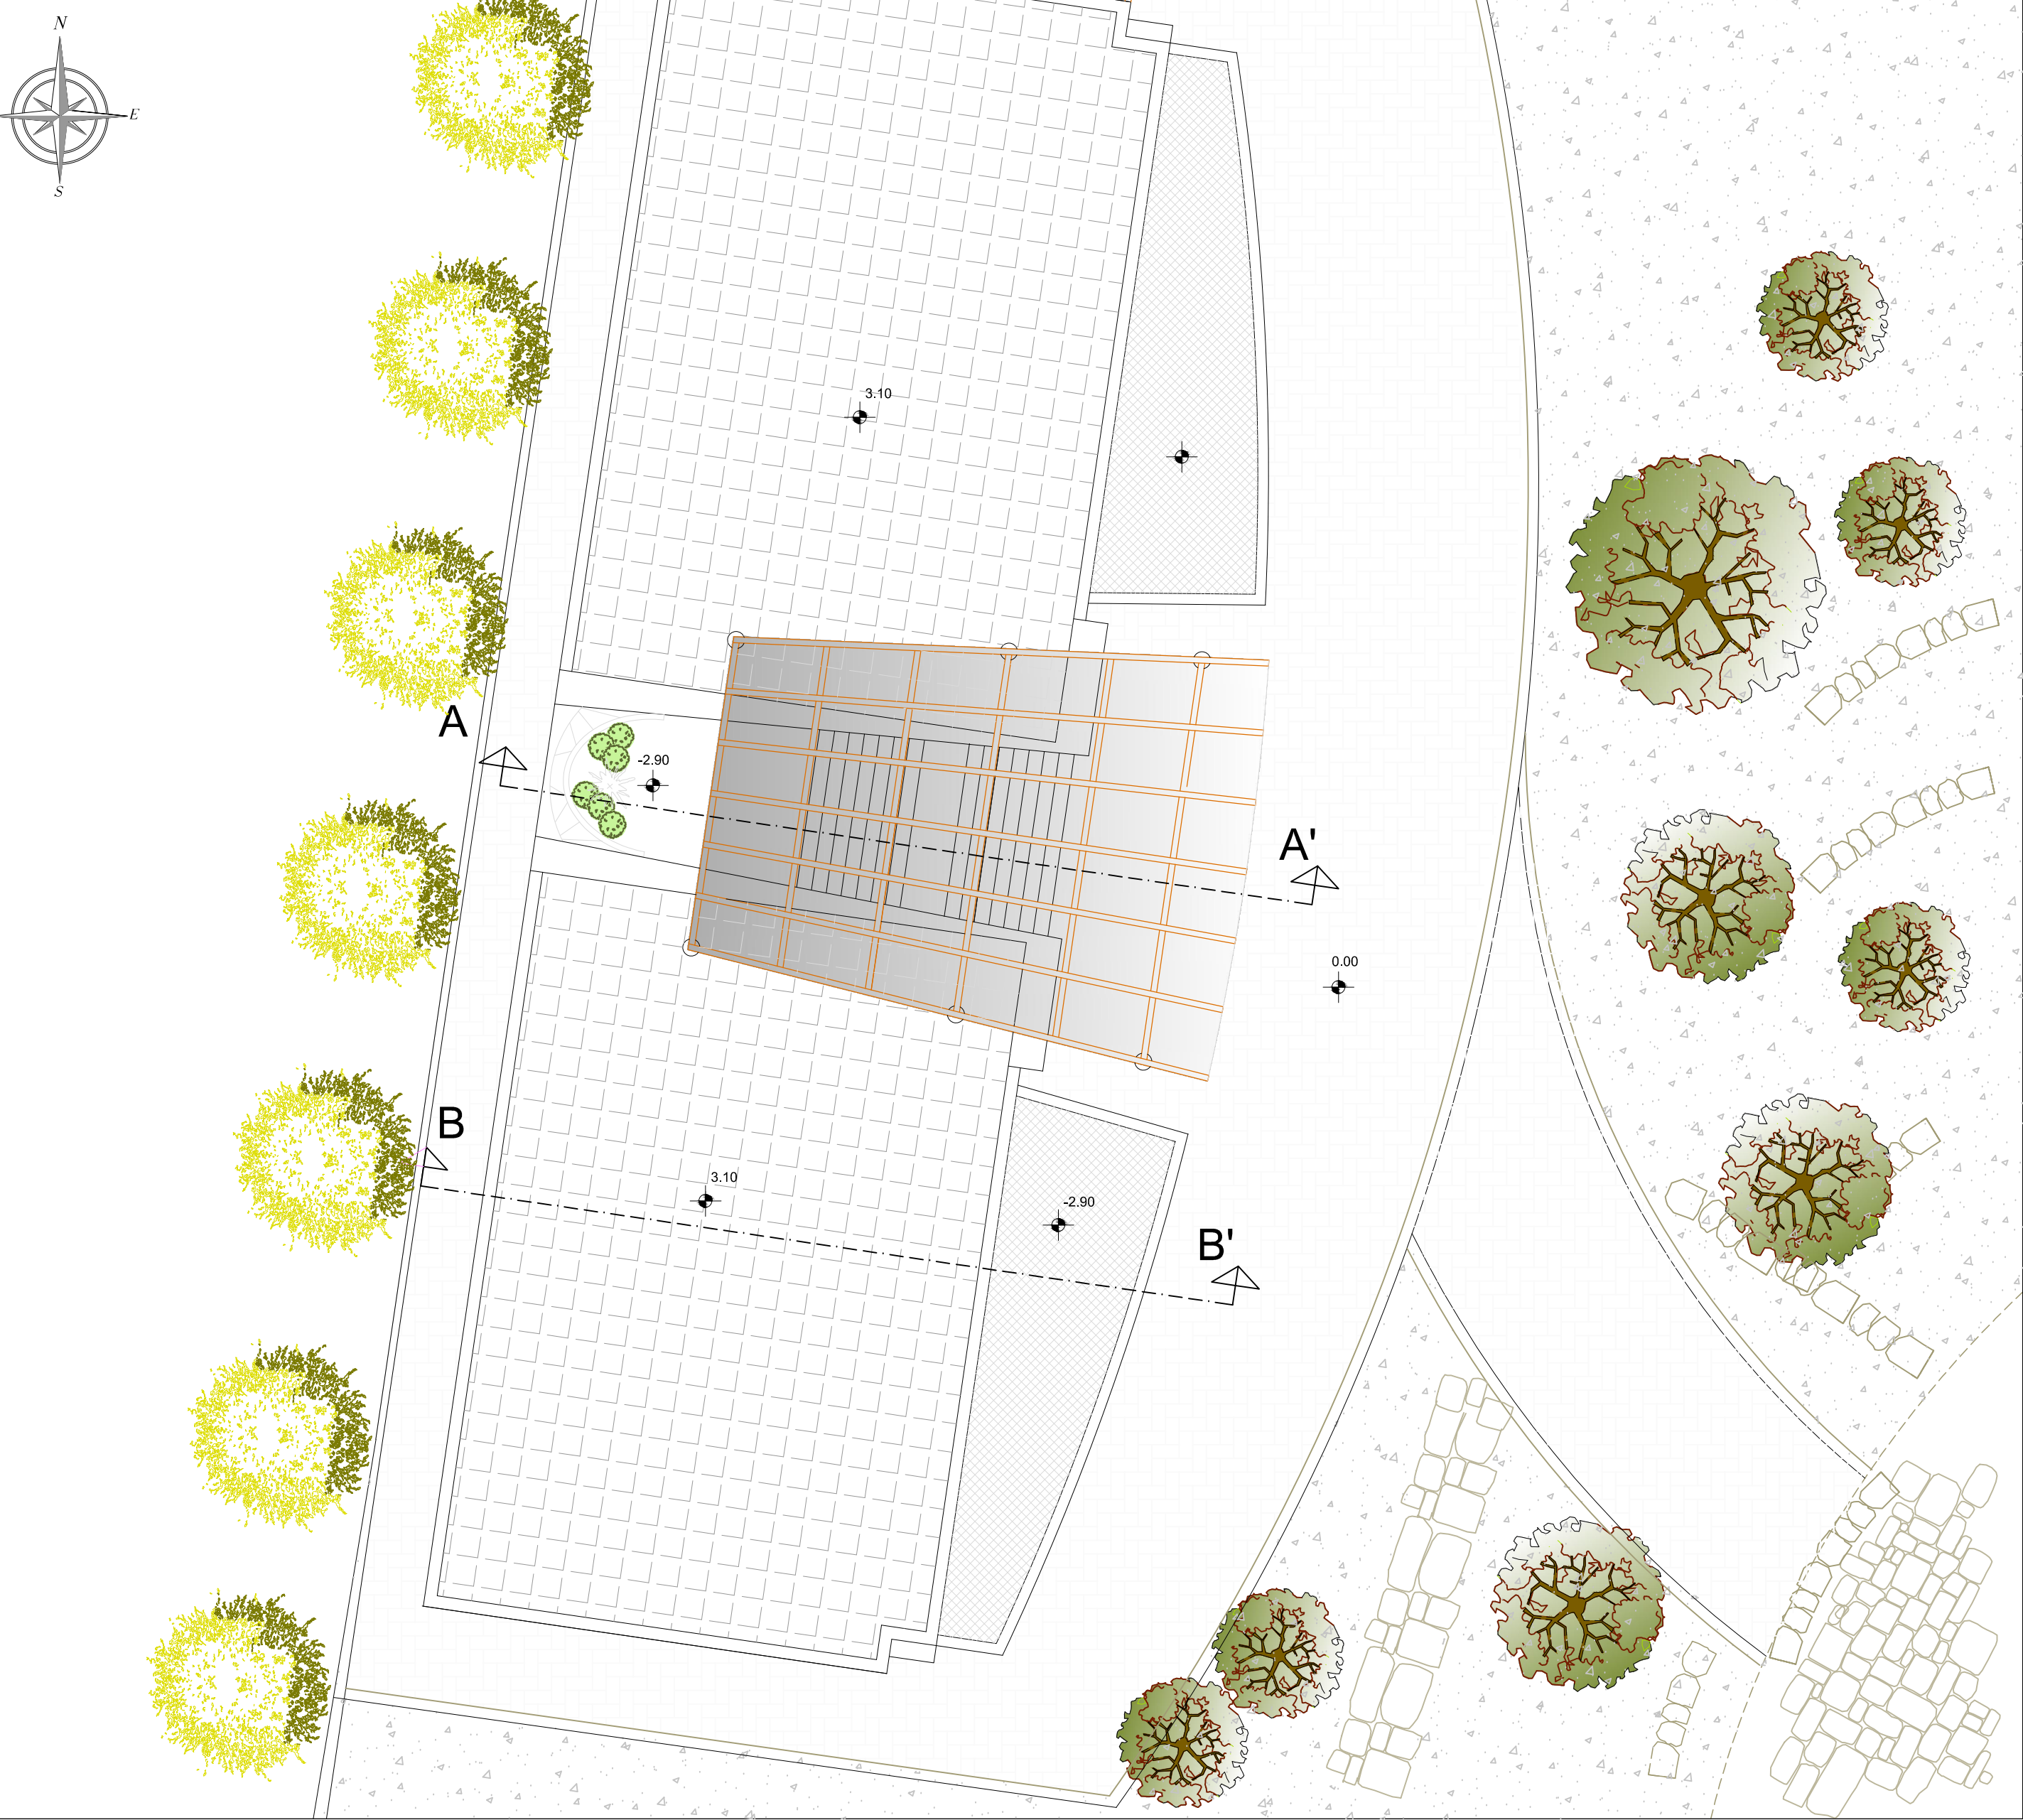


Prospetto EST

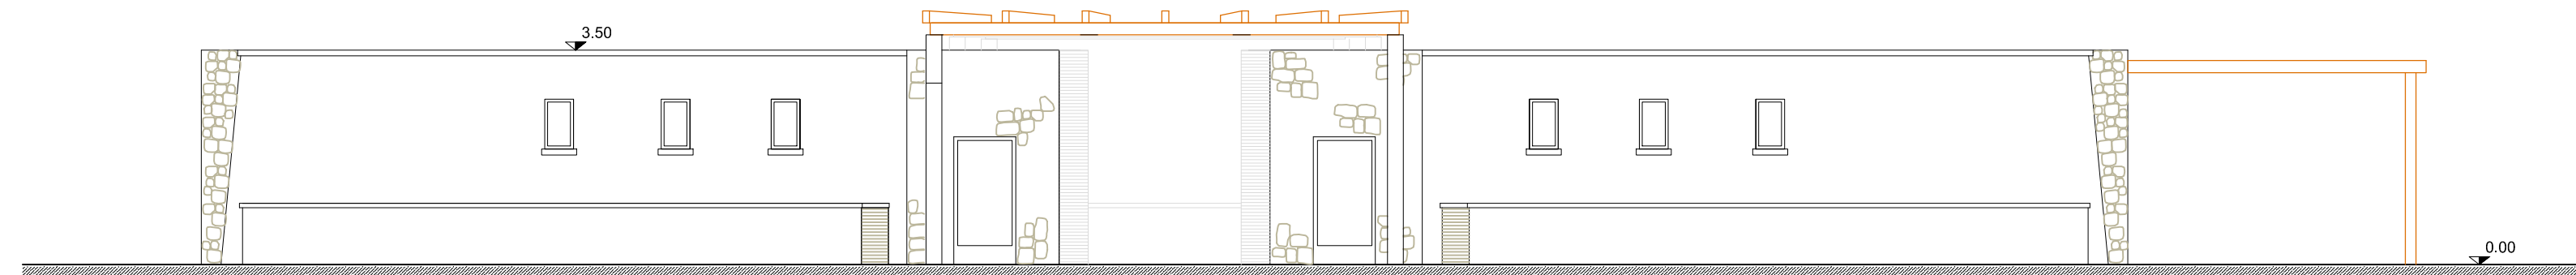

Prospetto SUD

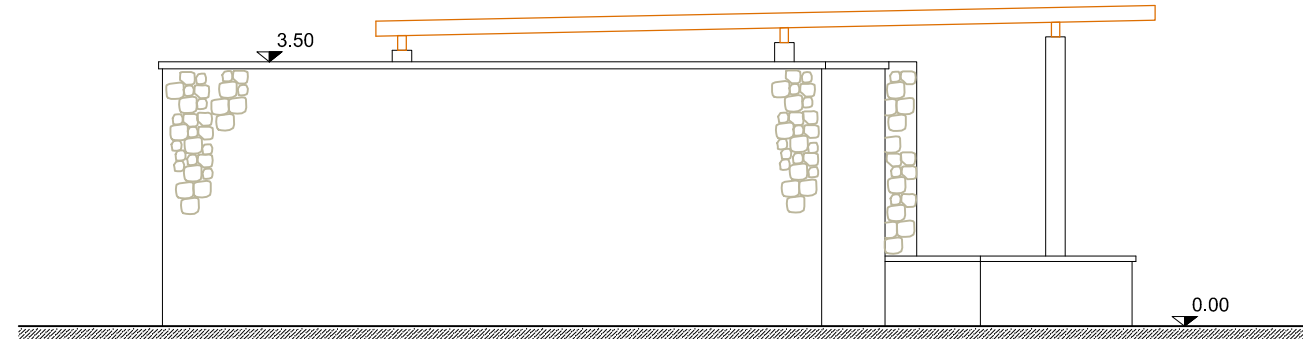

SEZ. A-A'

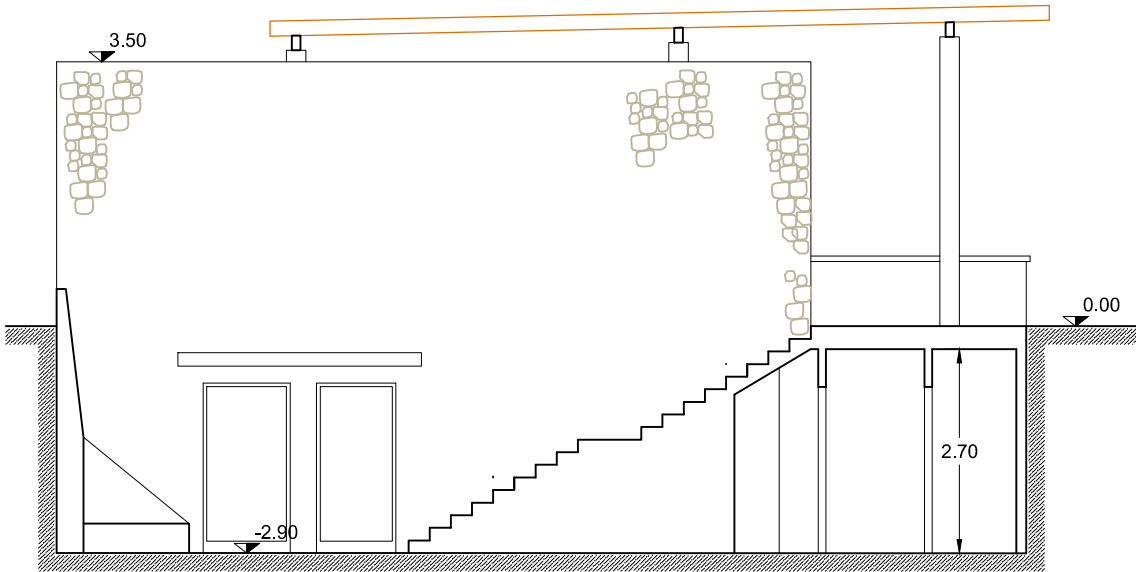

SEZ. B-B'

