



COMUNE DI CAROVIGNO
BRINDISI

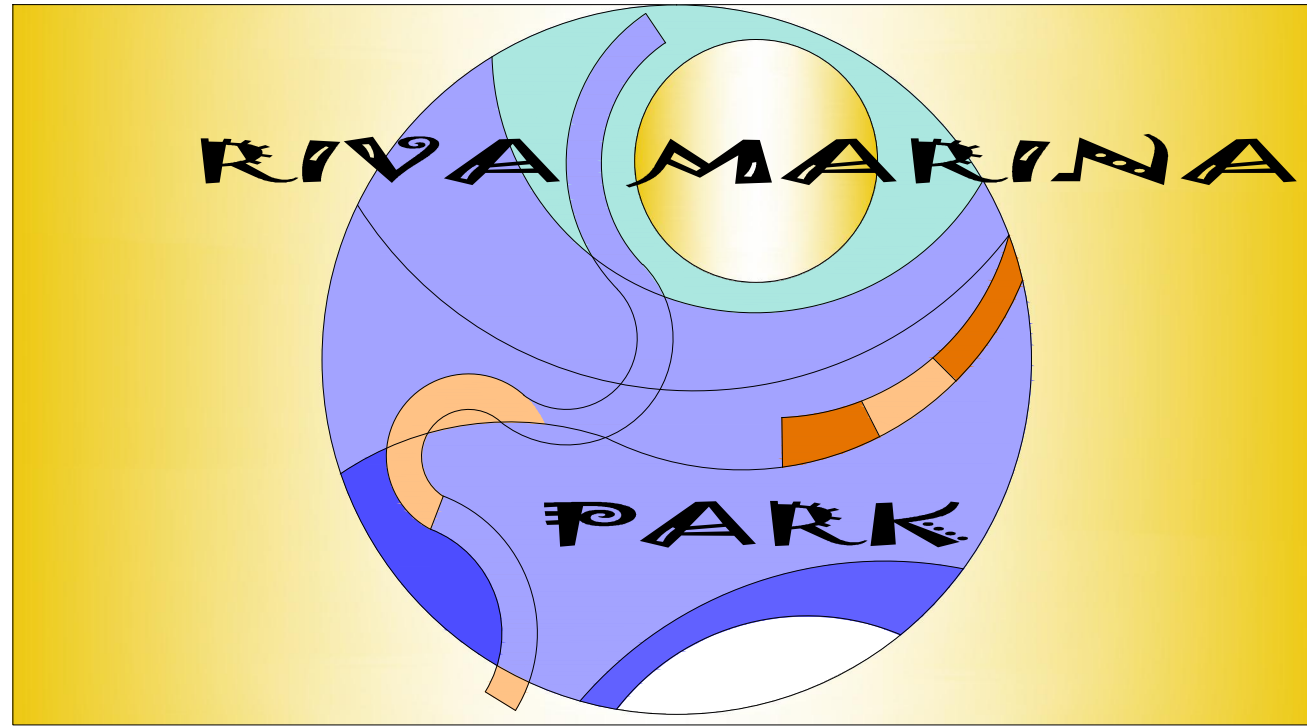


PROGETTO DI UN PARCO A TEMA
STORICO - ARCHEOLOGICO
IN LOCALITA' SPECCHIOLLA
Proponente : Riva Marina Park s.r.l.


		Progettisti	
		Ing. Sergio DE NUZZO	
		Arch. Ivana PROVENZANO	
		Arch. Cosimo GUIDO	
tav. 8		TORRE - MUSEO	
Rapp. 1:100		- PIANTE PROSPETTI E SEZIONI	
		Data	APRILE 2013
		Aggiornamento	
		Via S.Nahi n. 5 73100 LECCE tel/fax 0832/351851 www.ingdenuzzo.it	

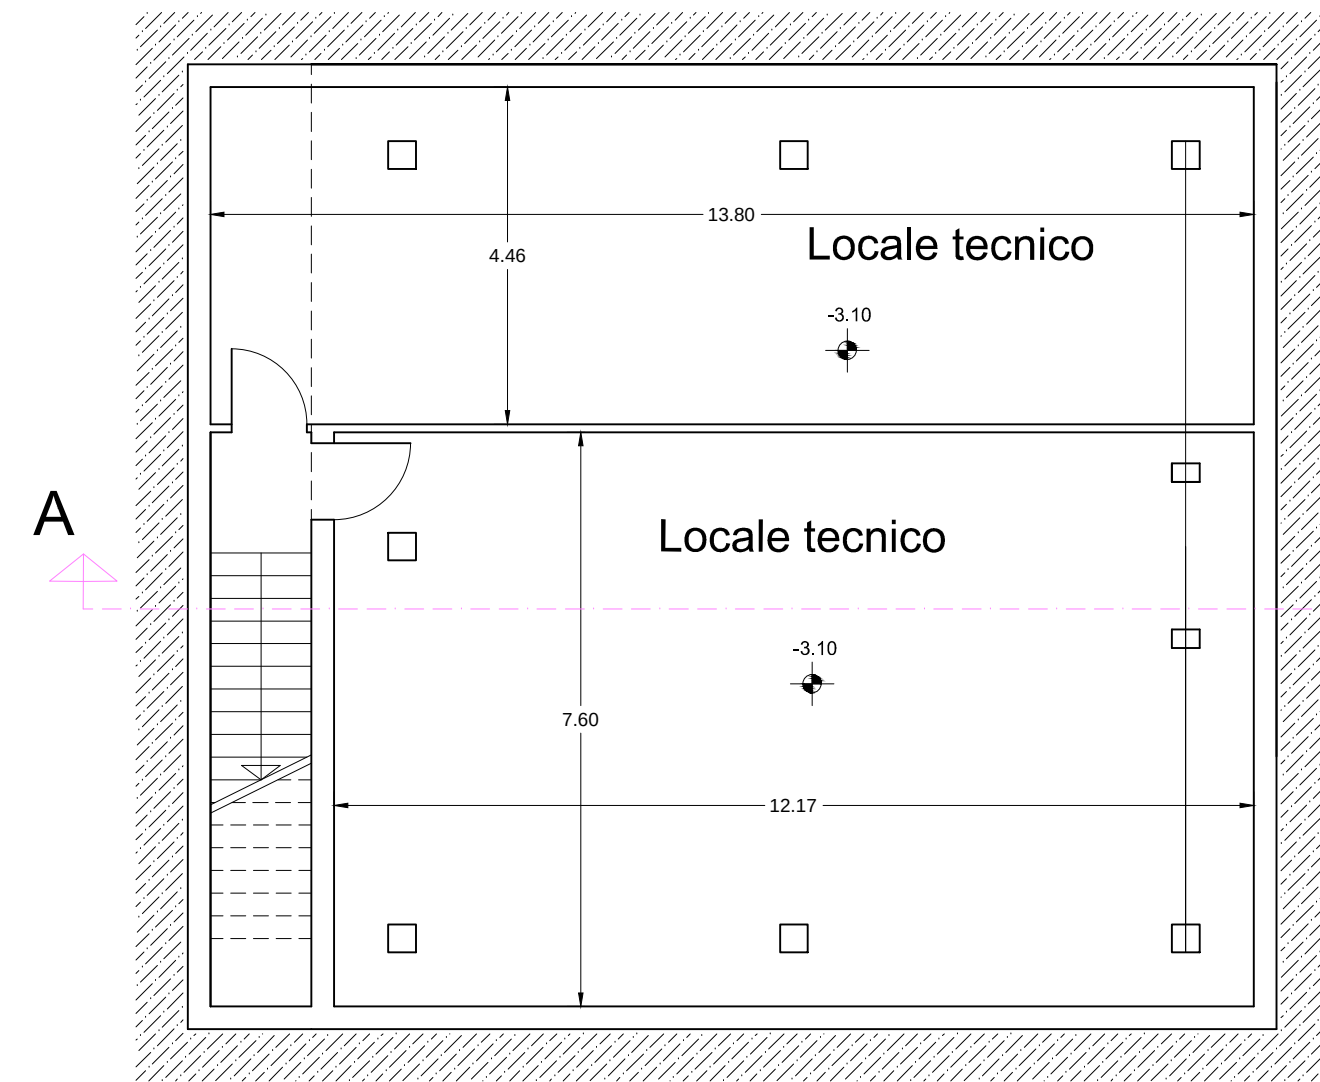



Piano
Interrato

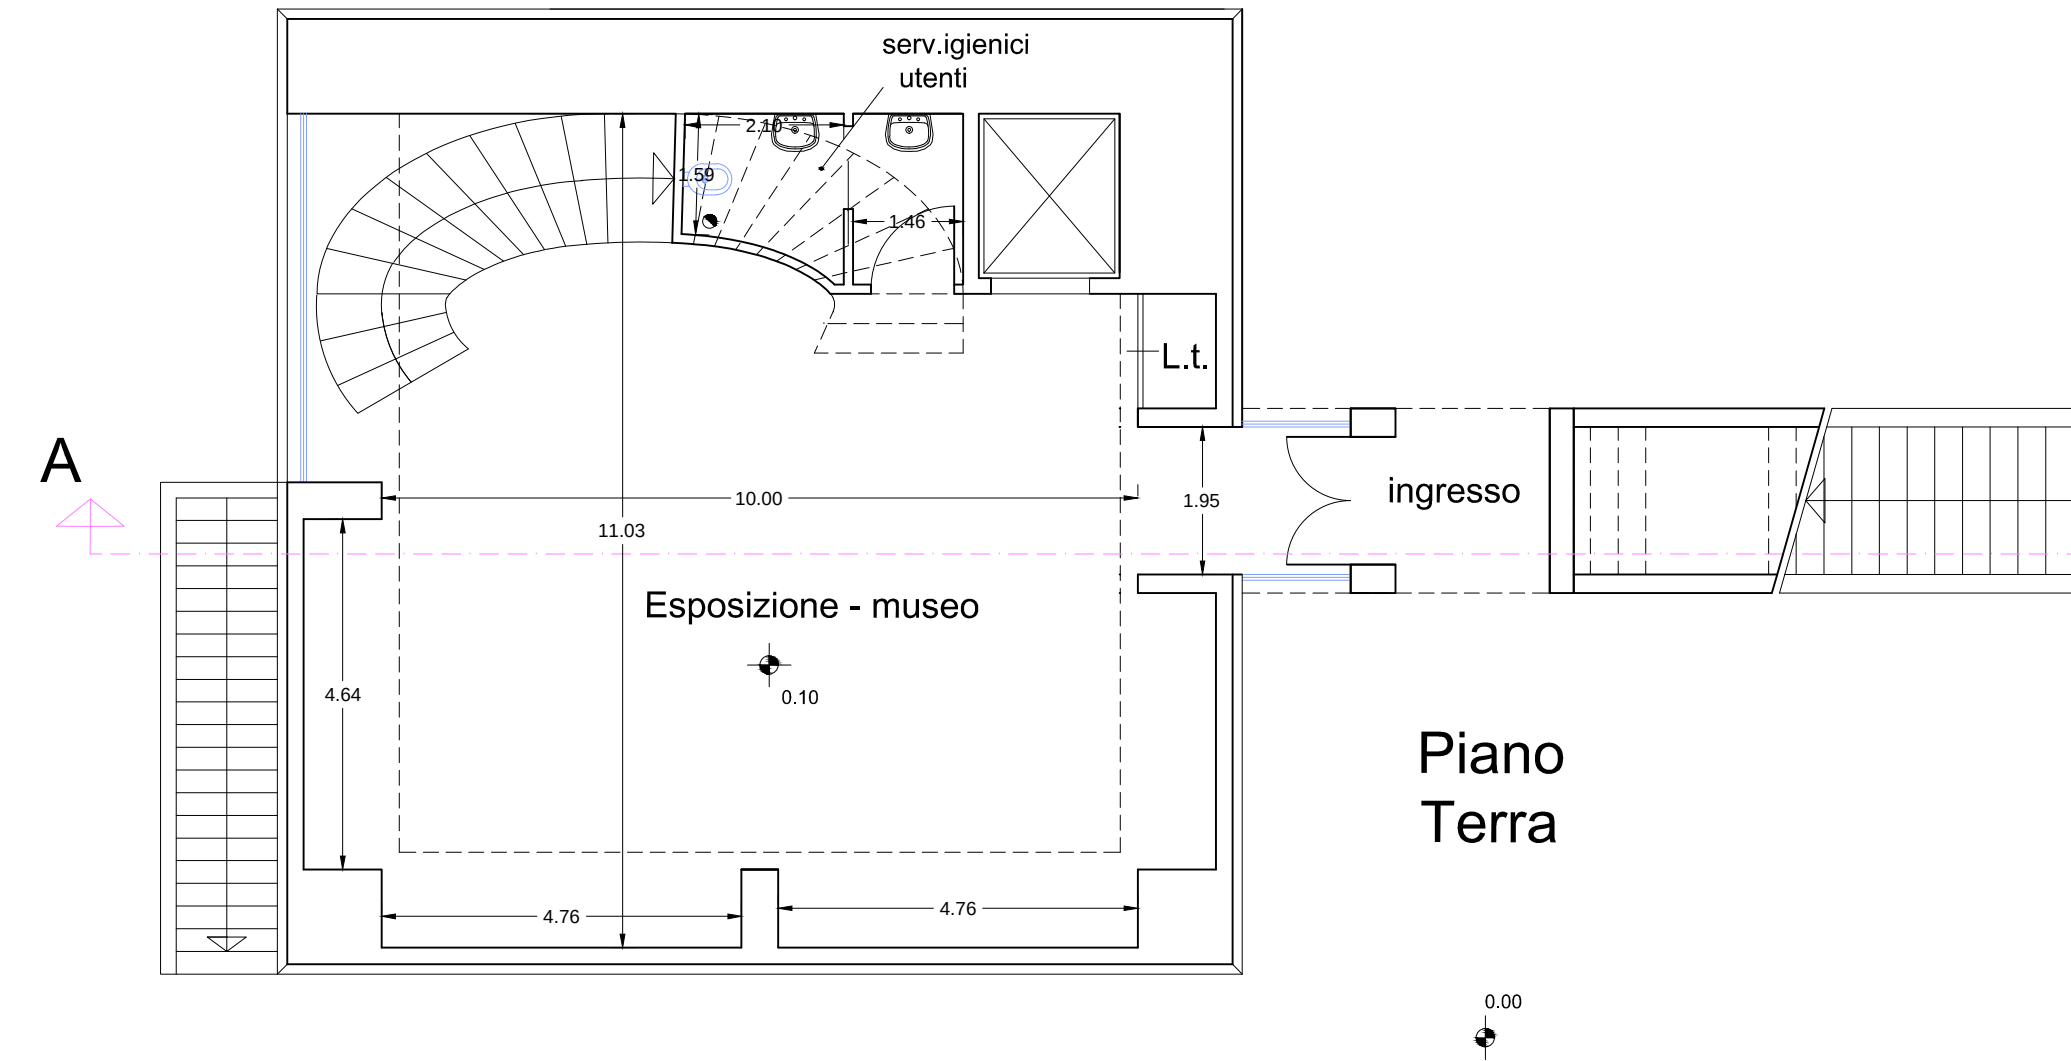


Piano
Terra

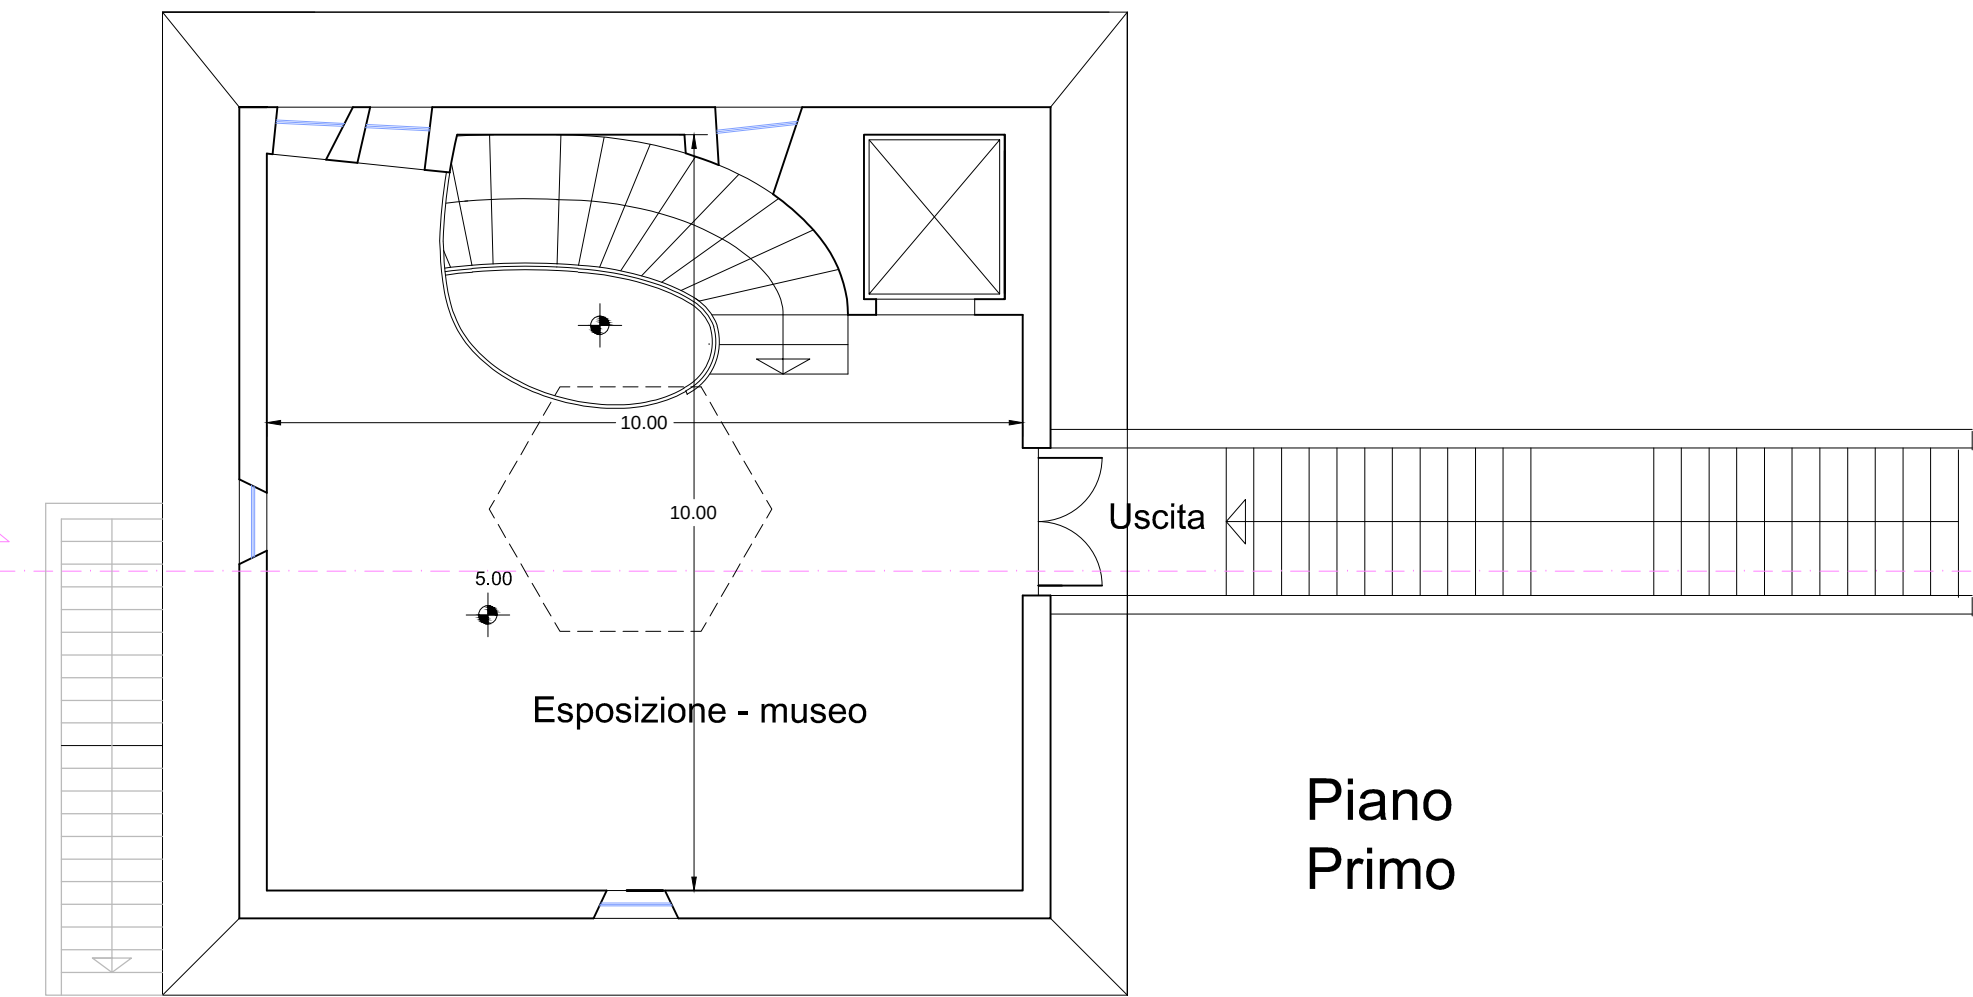


Piano
Primo

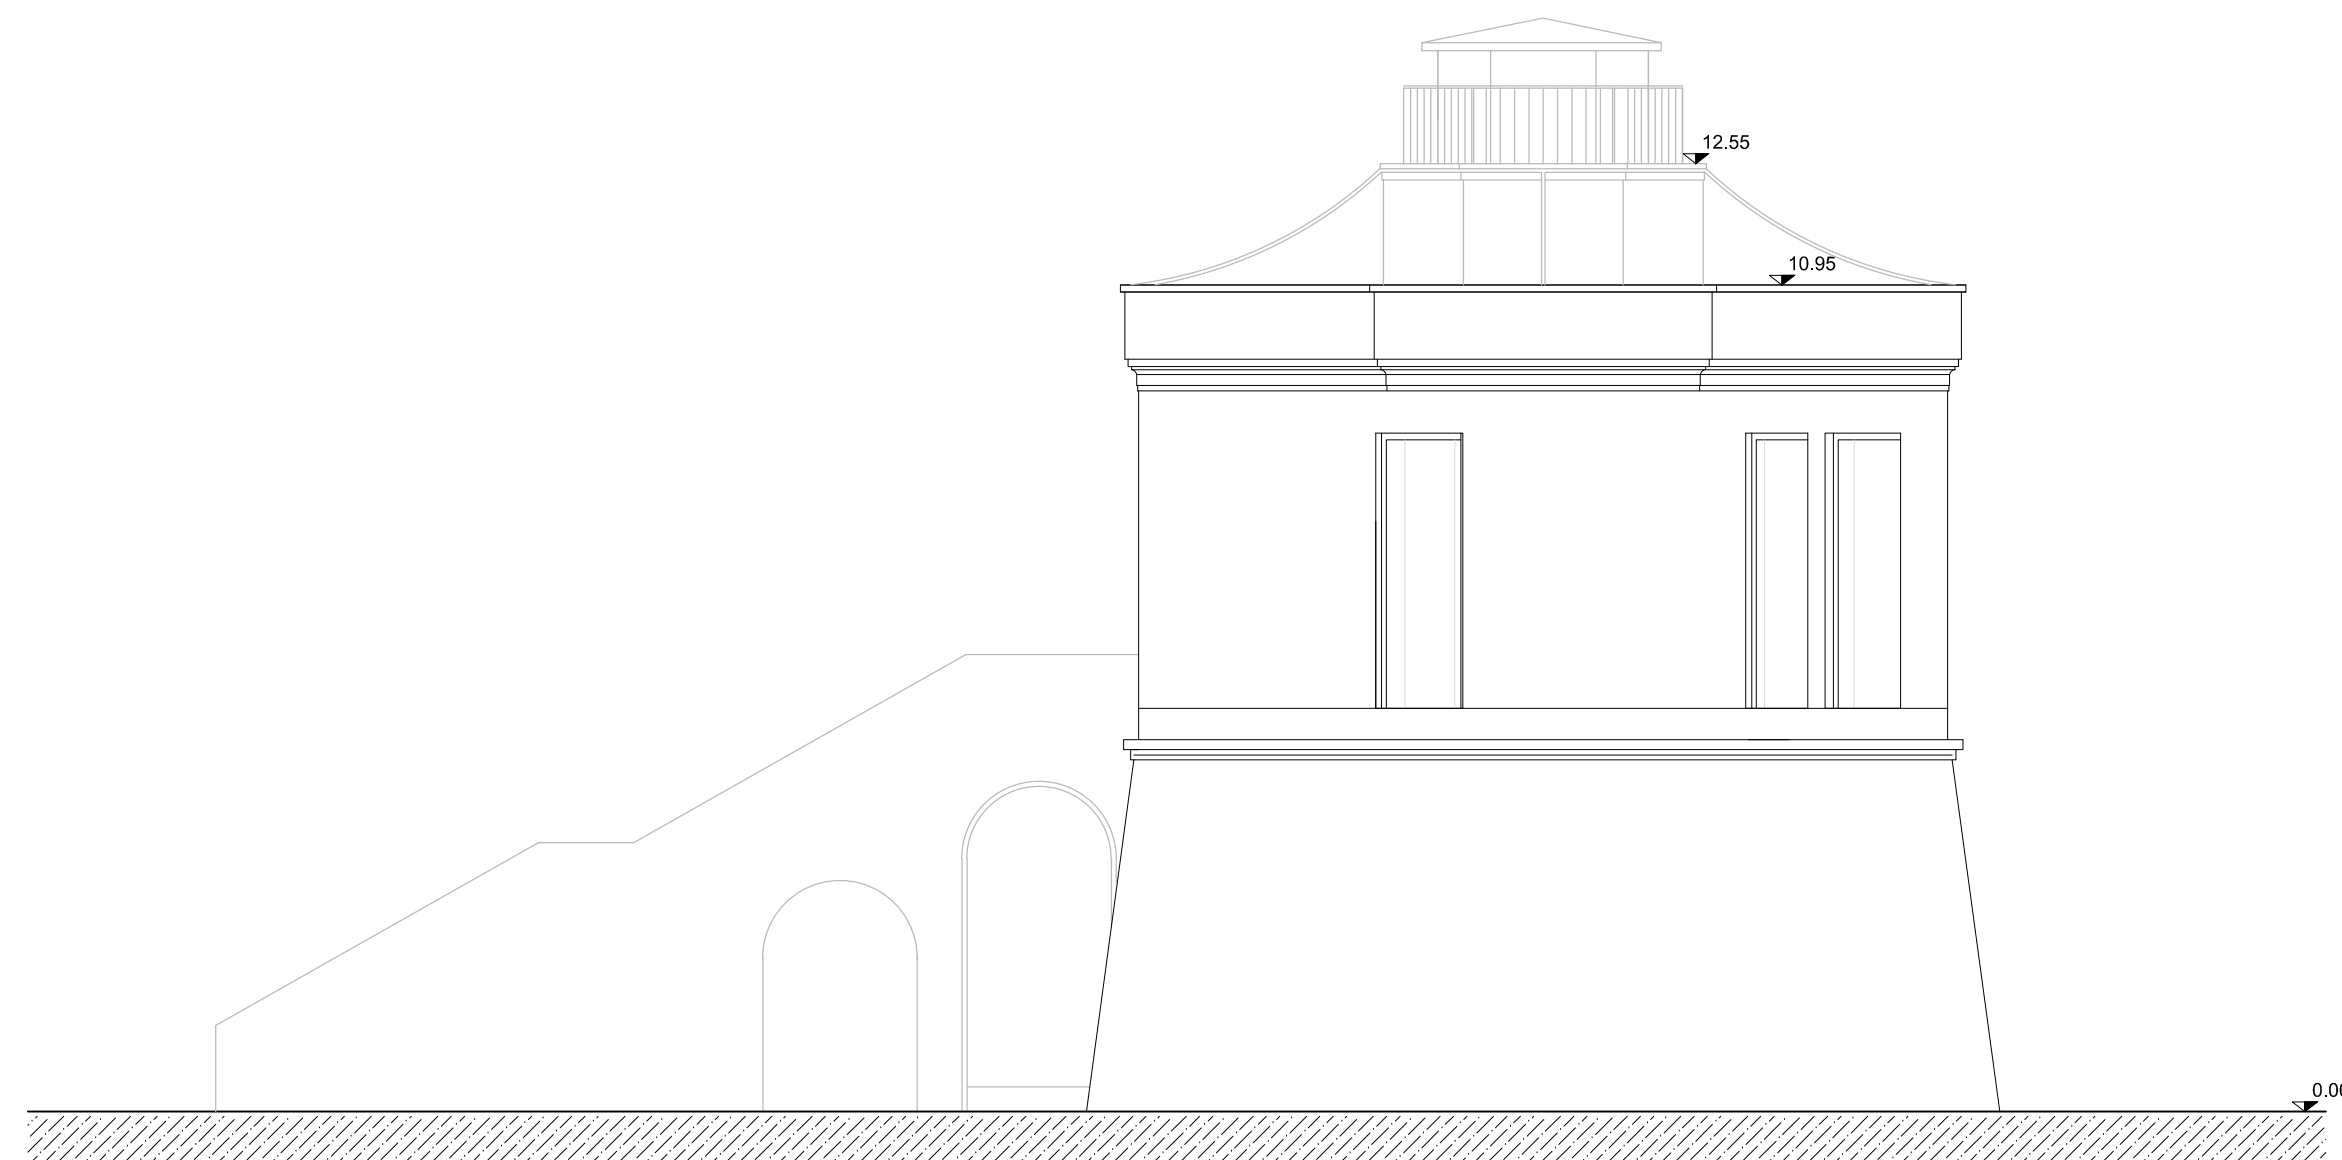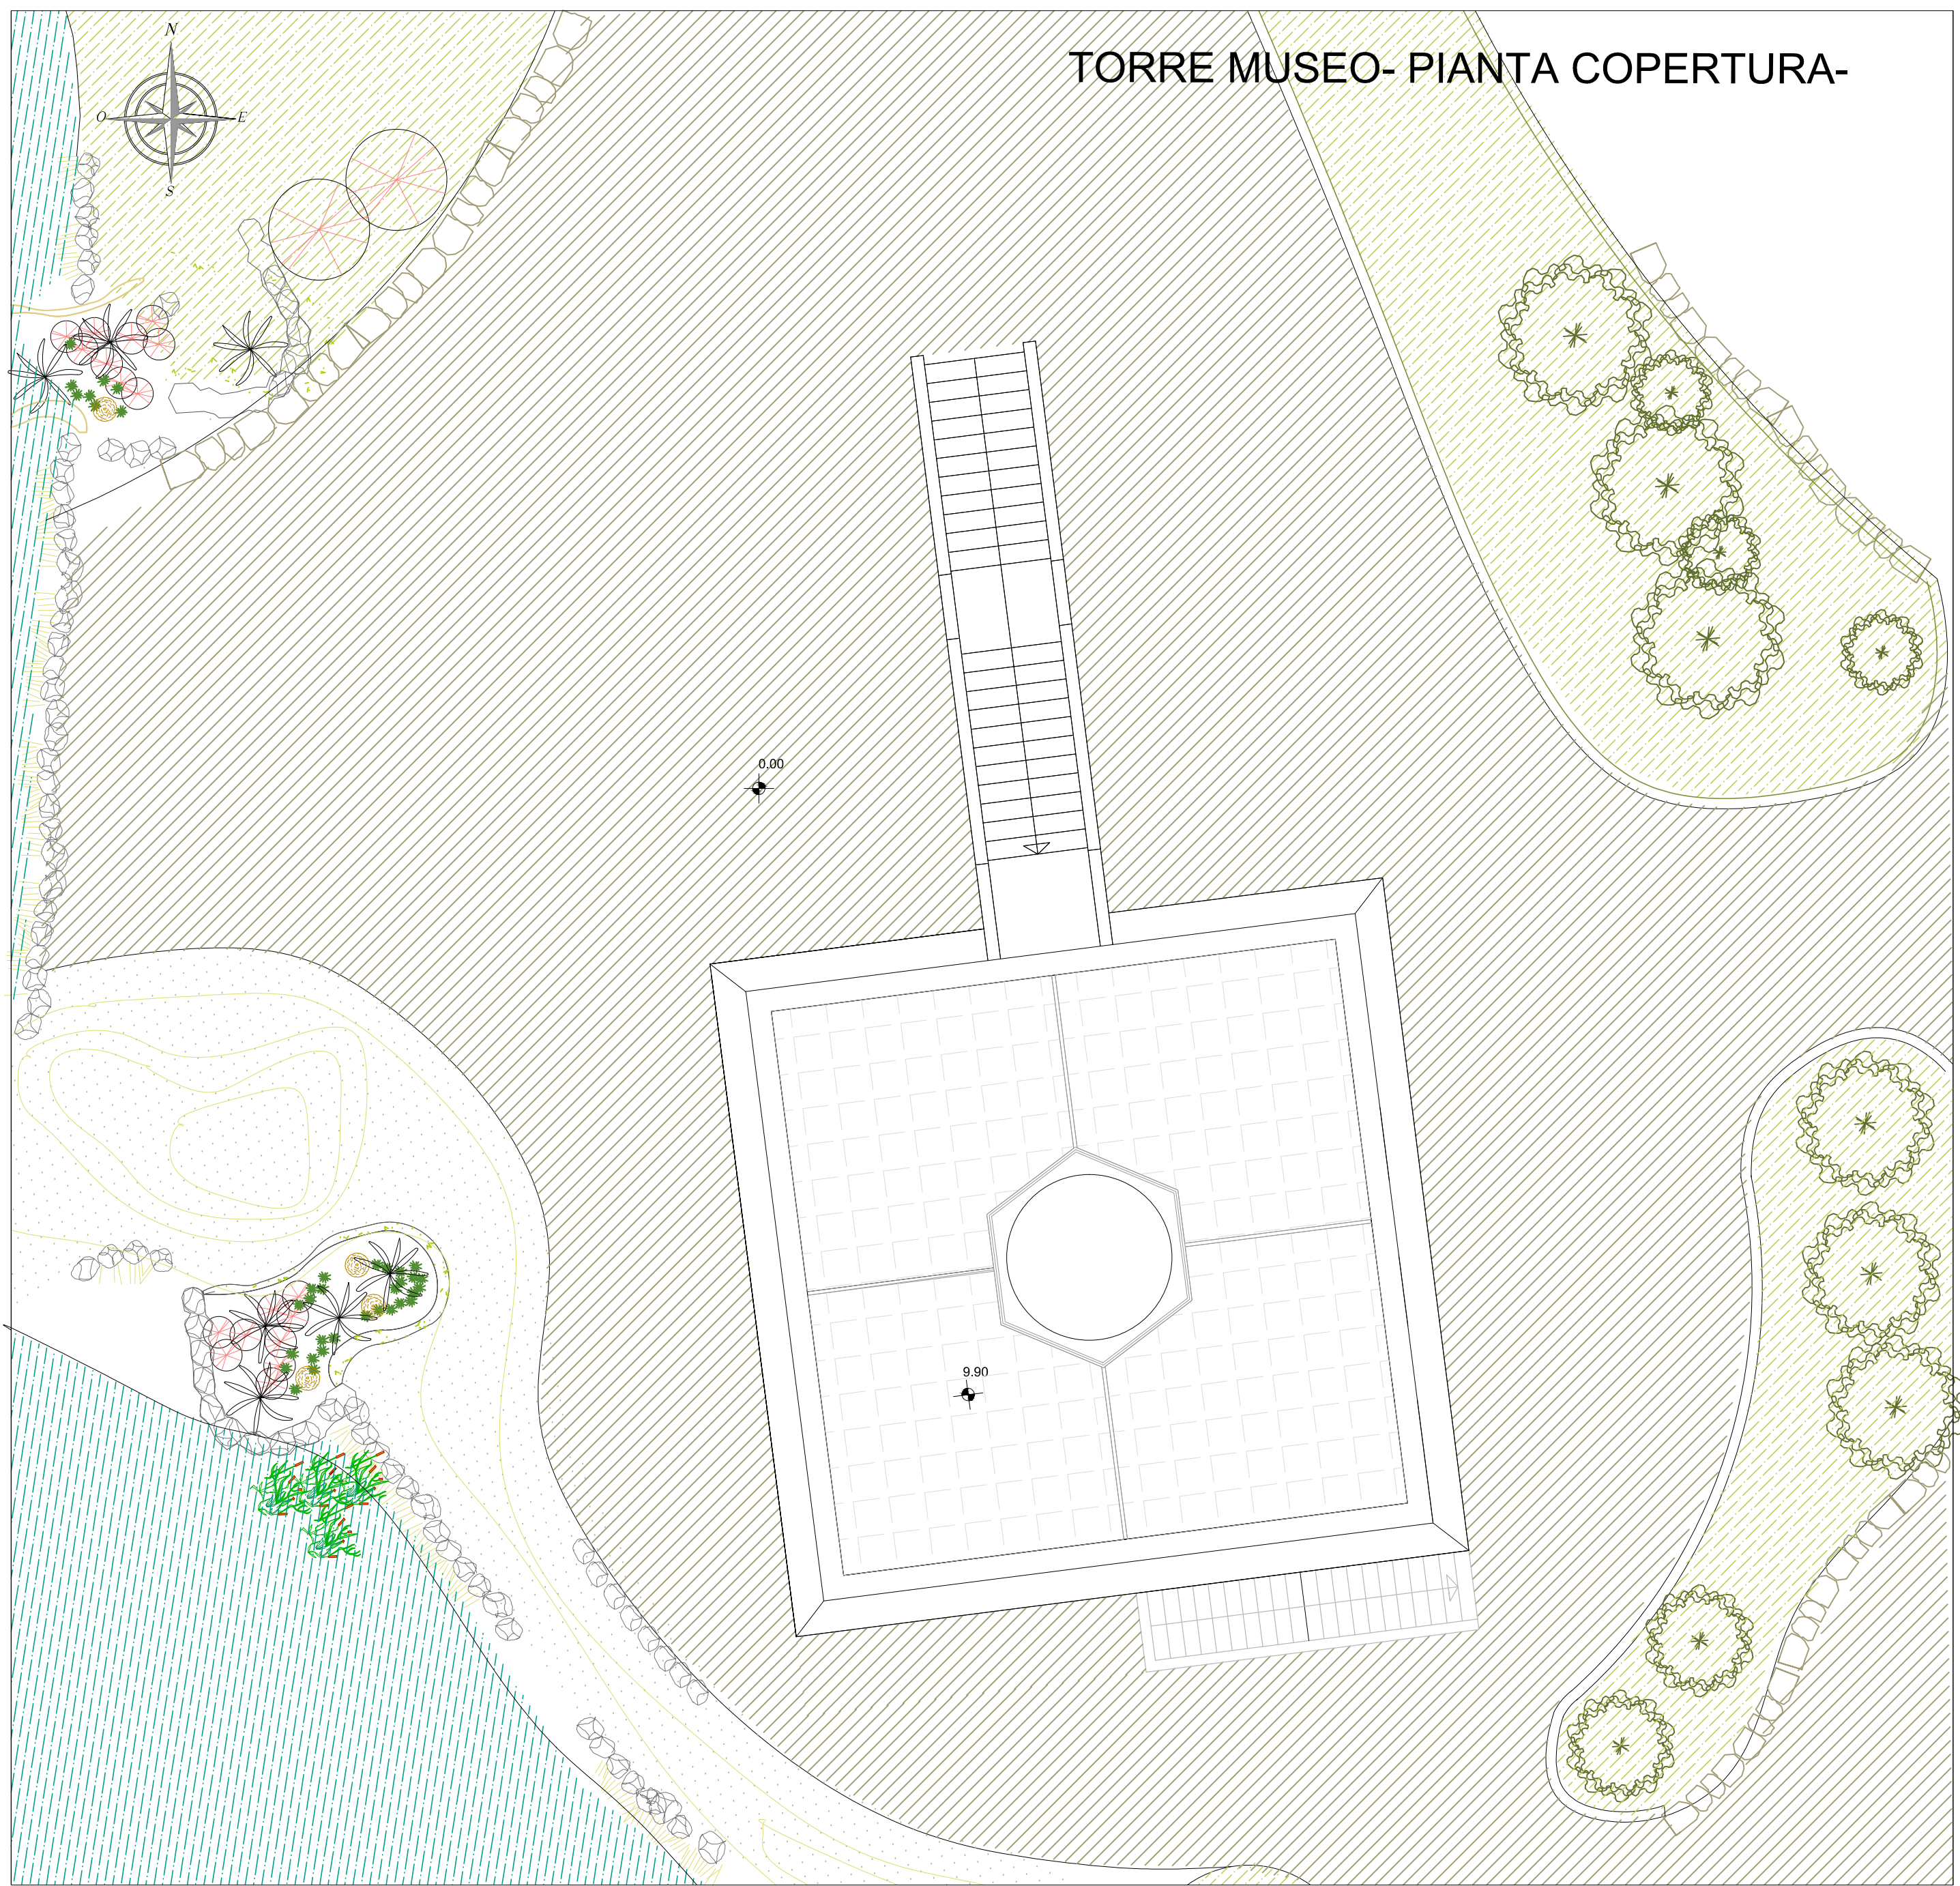


Prospetto Ovest

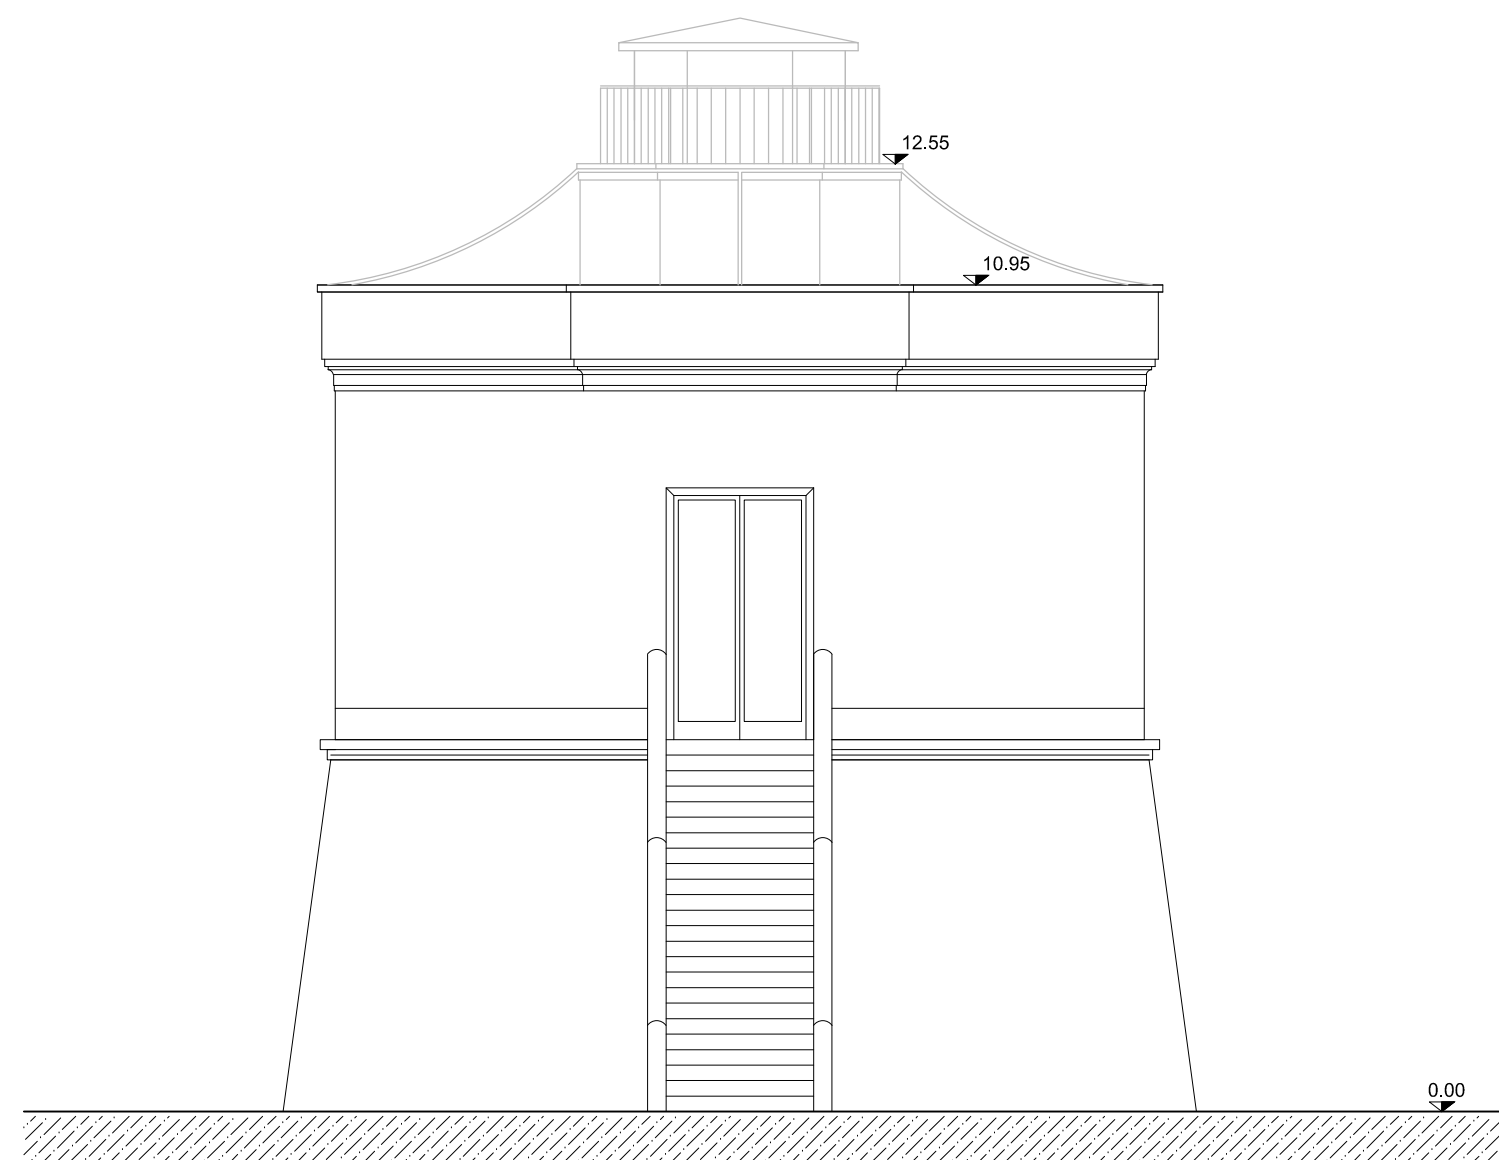

Prospetto Nord

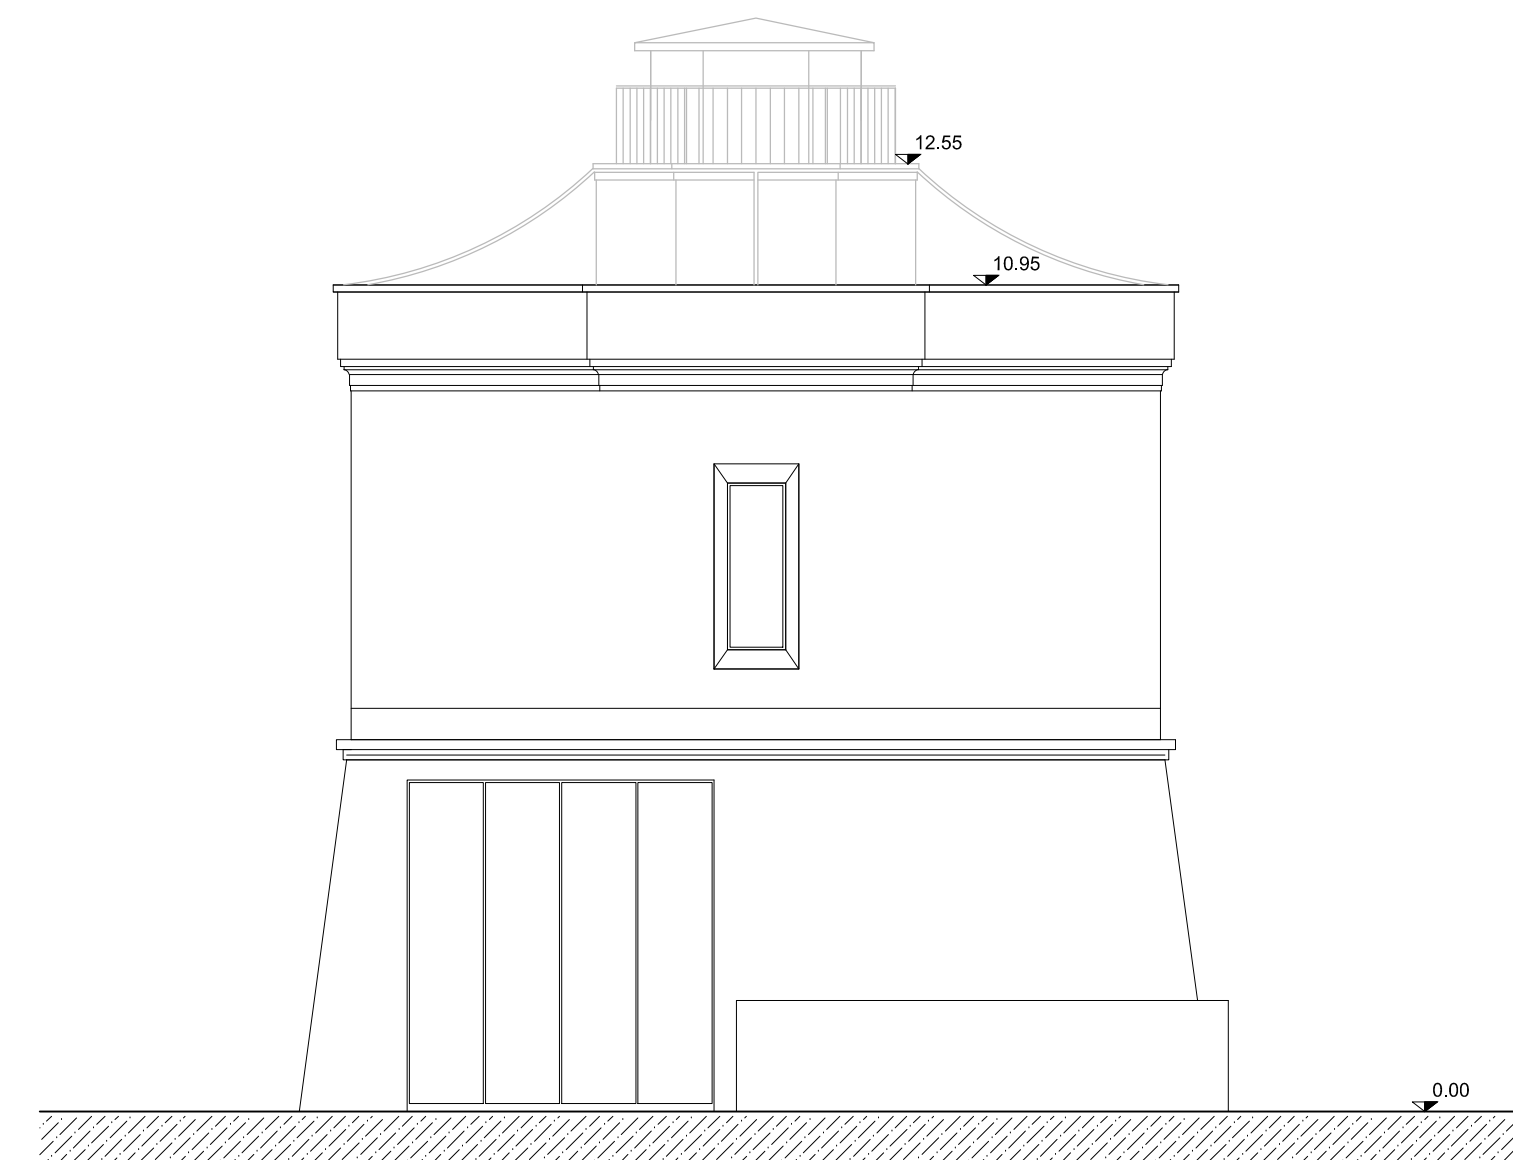

Prospetto Sud

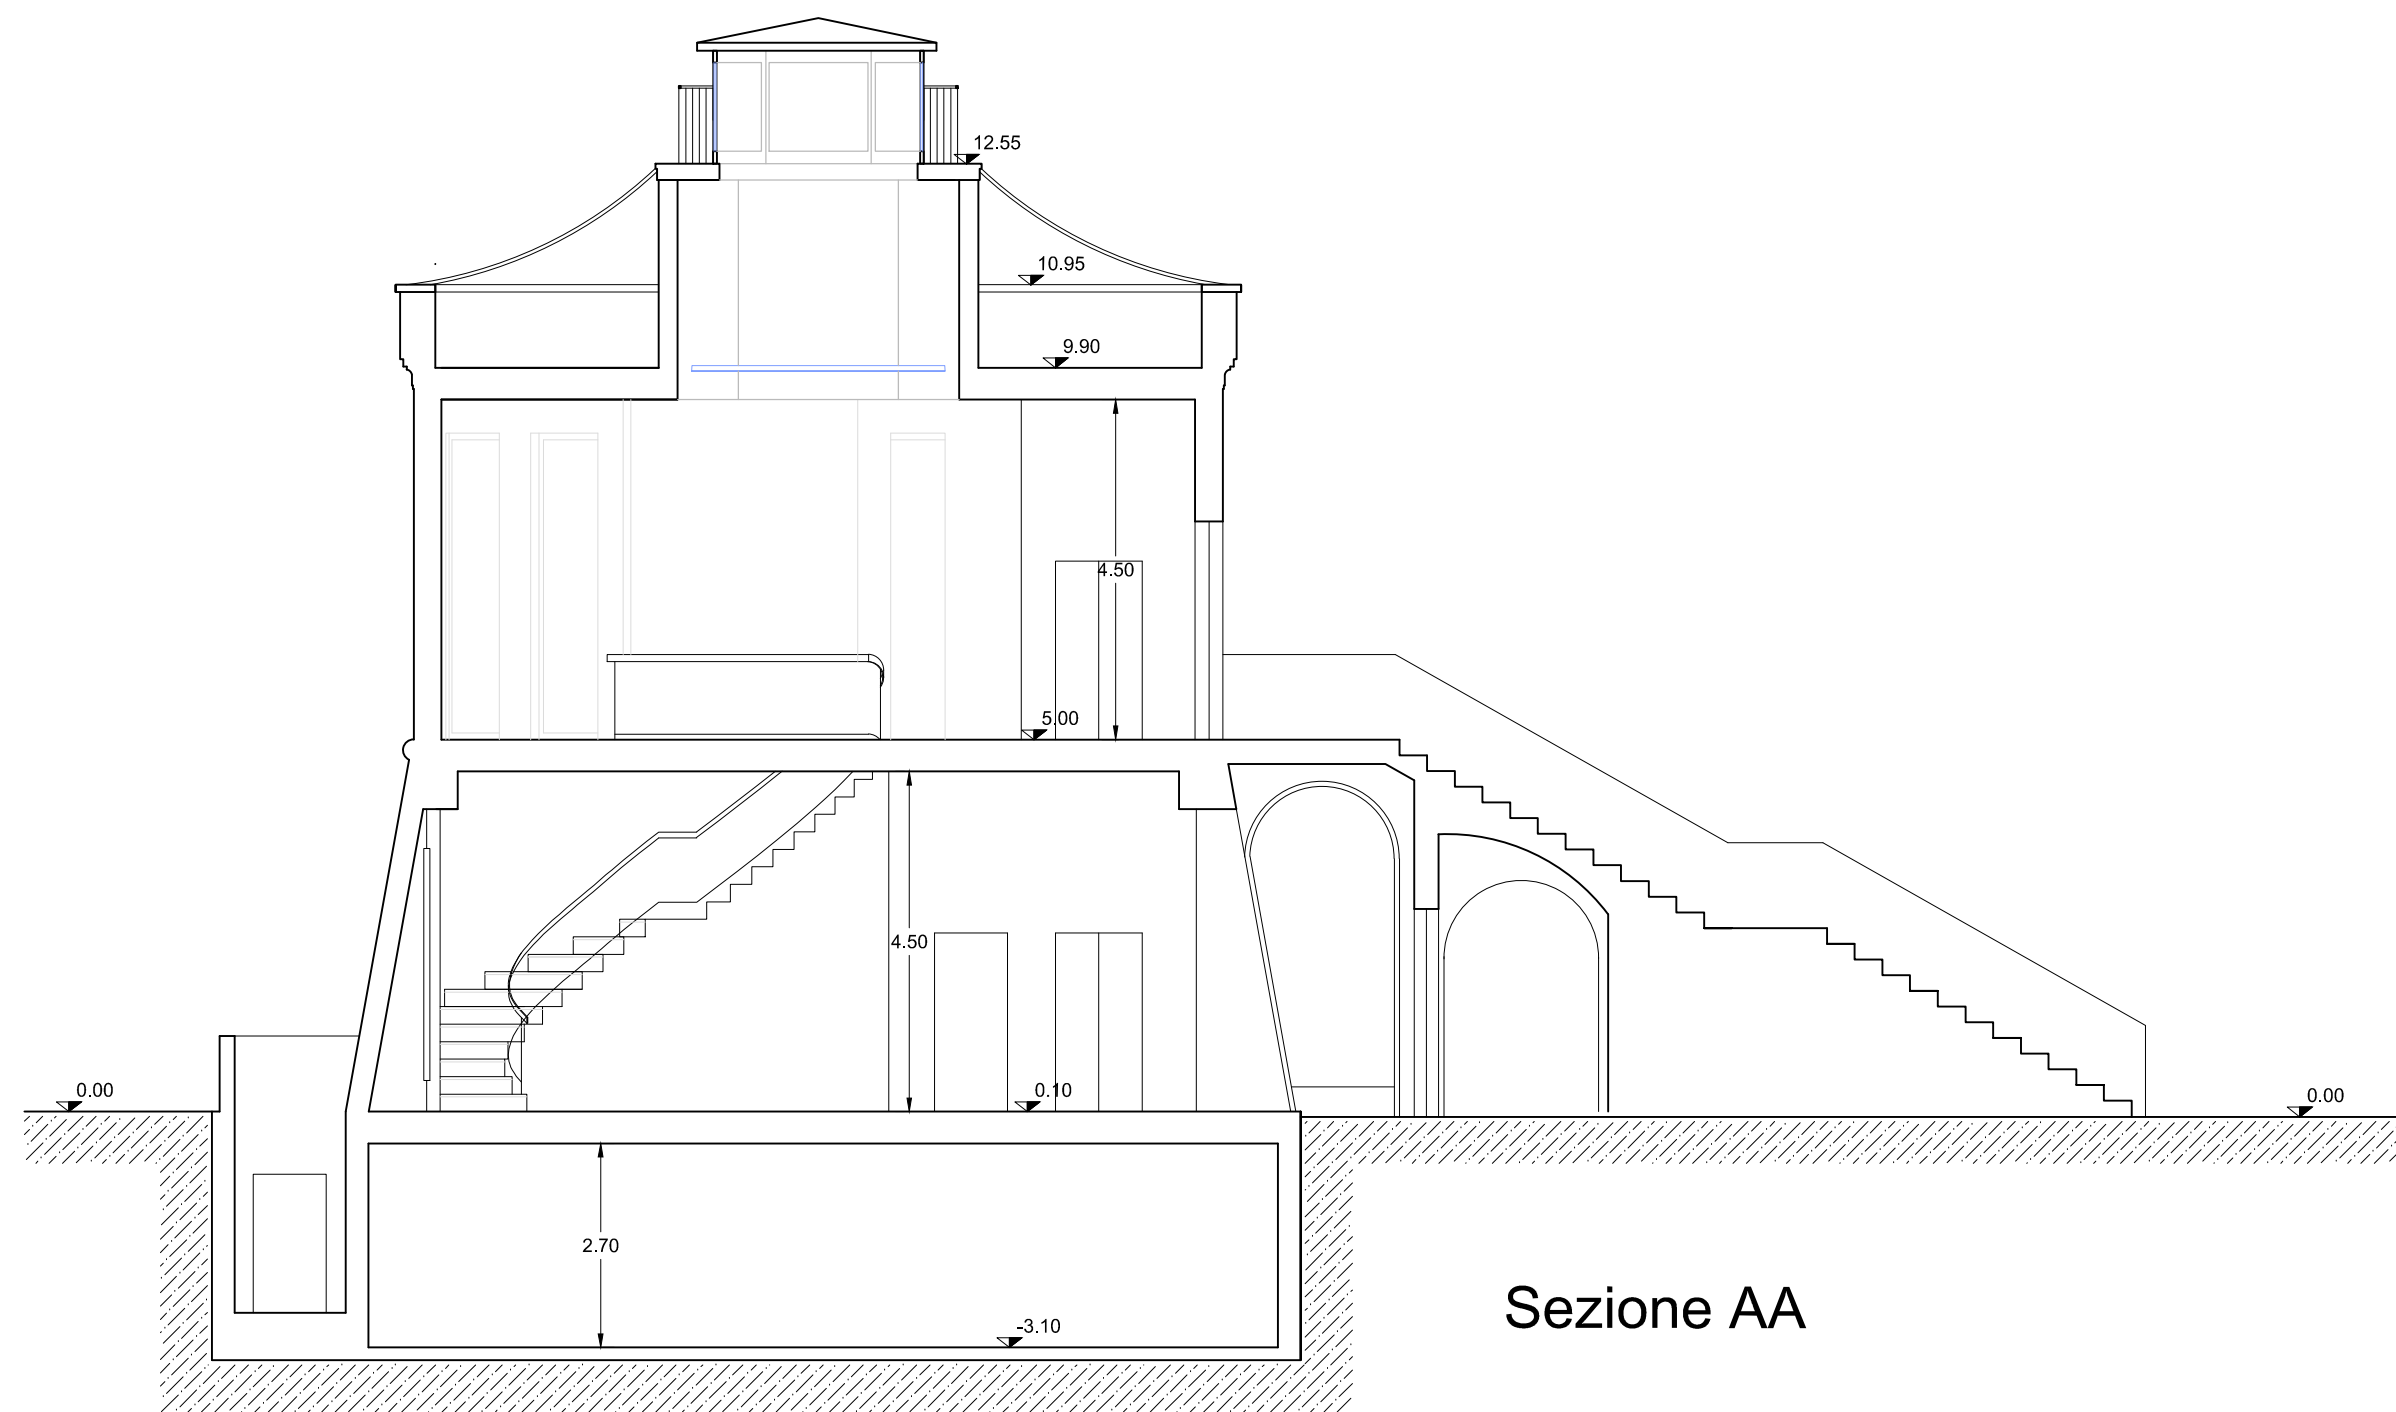

Sezione AA