


COMUNE DI CAROVIGNO
BRINDISI



PROGETTO DI UN PARCO A TEMA
STORICO-ARCHEOLOGICO
IN LOCALITA' SPECCHIOLLA
Proponente : Riva Marina Park s.r.l.




Progettisti	
Ing. Sergio DE NUZZO	
Arch. Ivana PROVENZANO	
Arch. Cosimo GUIDO	
tav. 14	PARTICOLARE STRUTTURA DI COPERTURA AREA FIERA E STANDS
Rapp. 1:200	
Data APRILE 2013	
Aggiornamento	
ING. DE NUZZO & C. COSTRUZIONI s.r.l.	
Via S.Nahi n. 5 73100 LECCE tel/fax 0832/351851 www.ingdenuzzo.it	

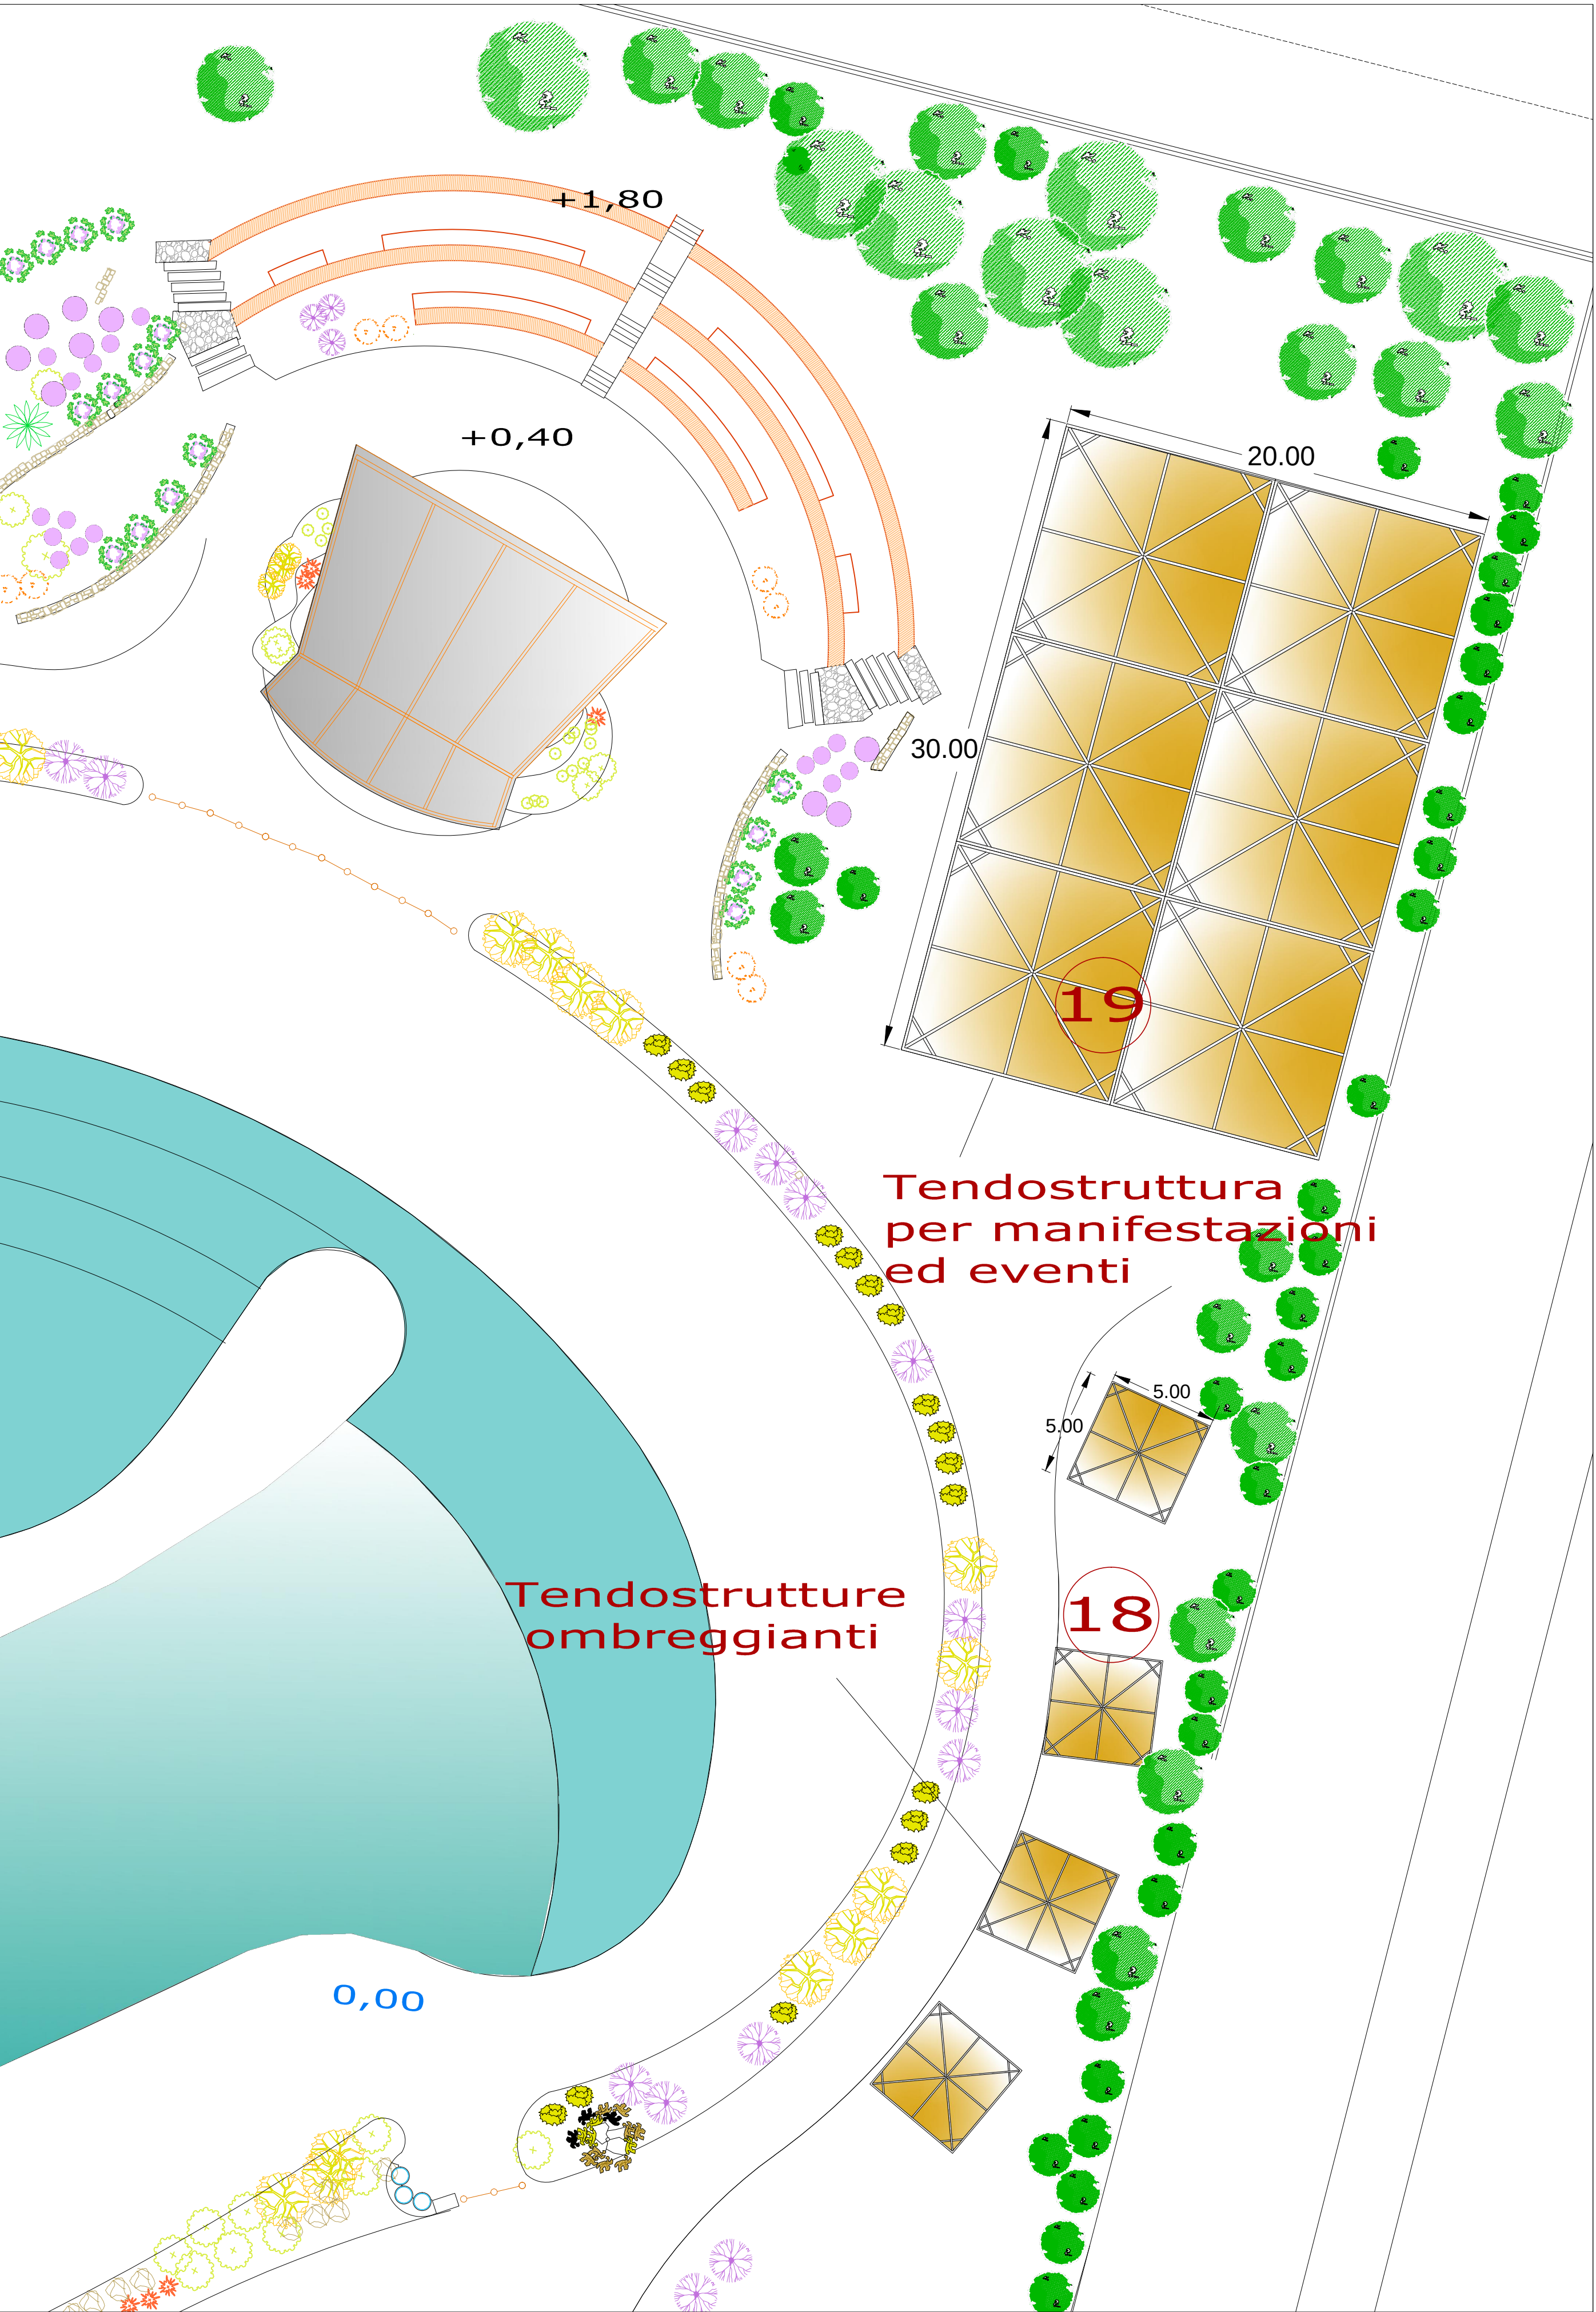

Rapp. 1:200

18. Strutture ombreggianti
19. Tendostruttura per
manifestazioni ed eventi

Particolare struttura modulare a tenda : da montare
singolarmente (stand) o accoppiata (area fiera)

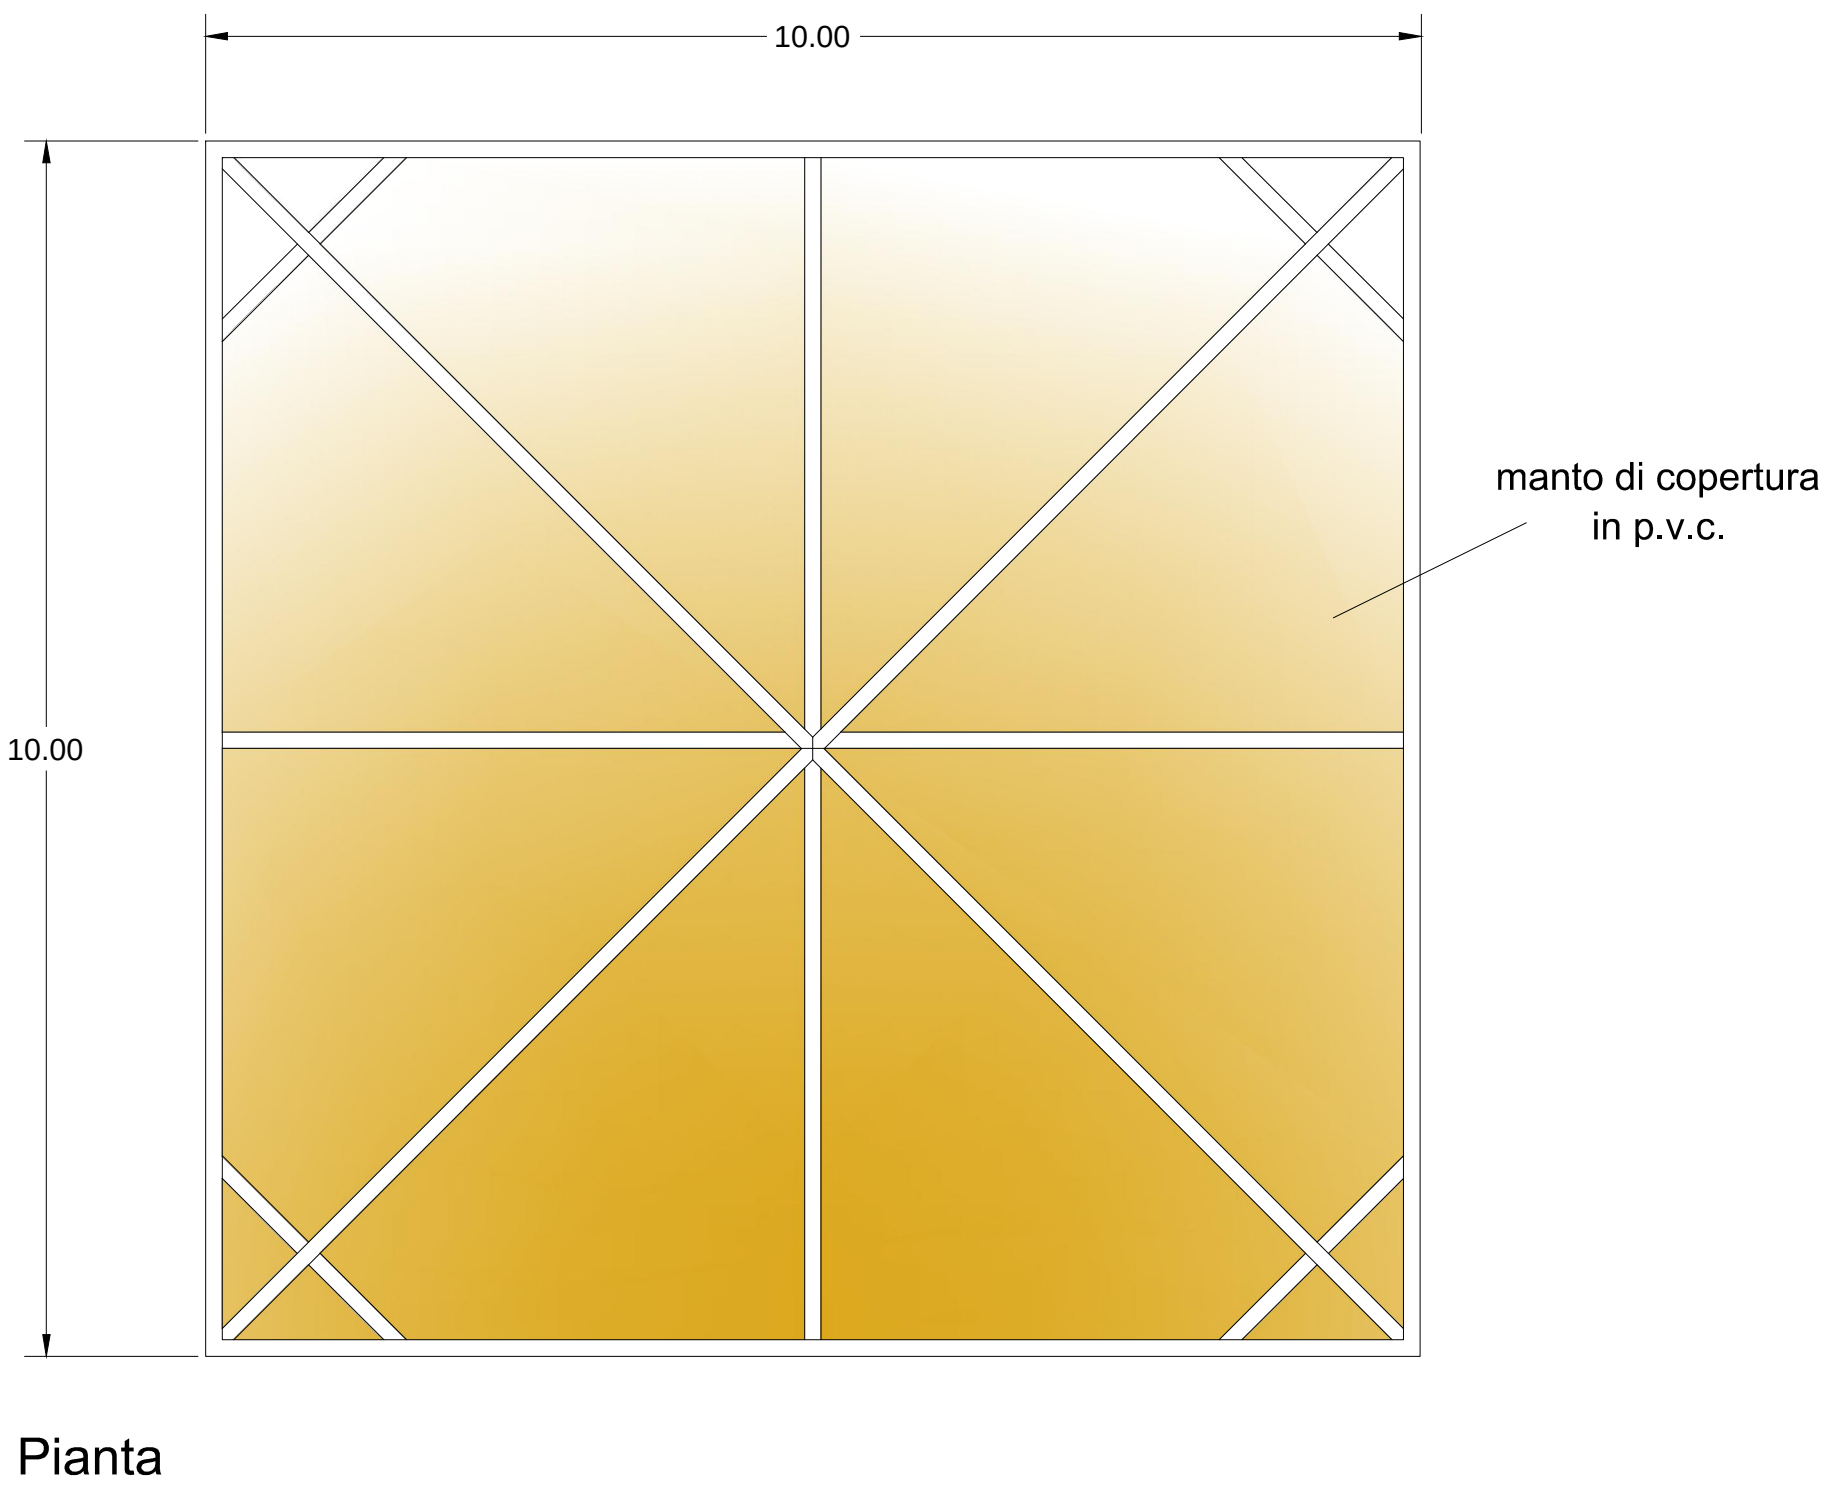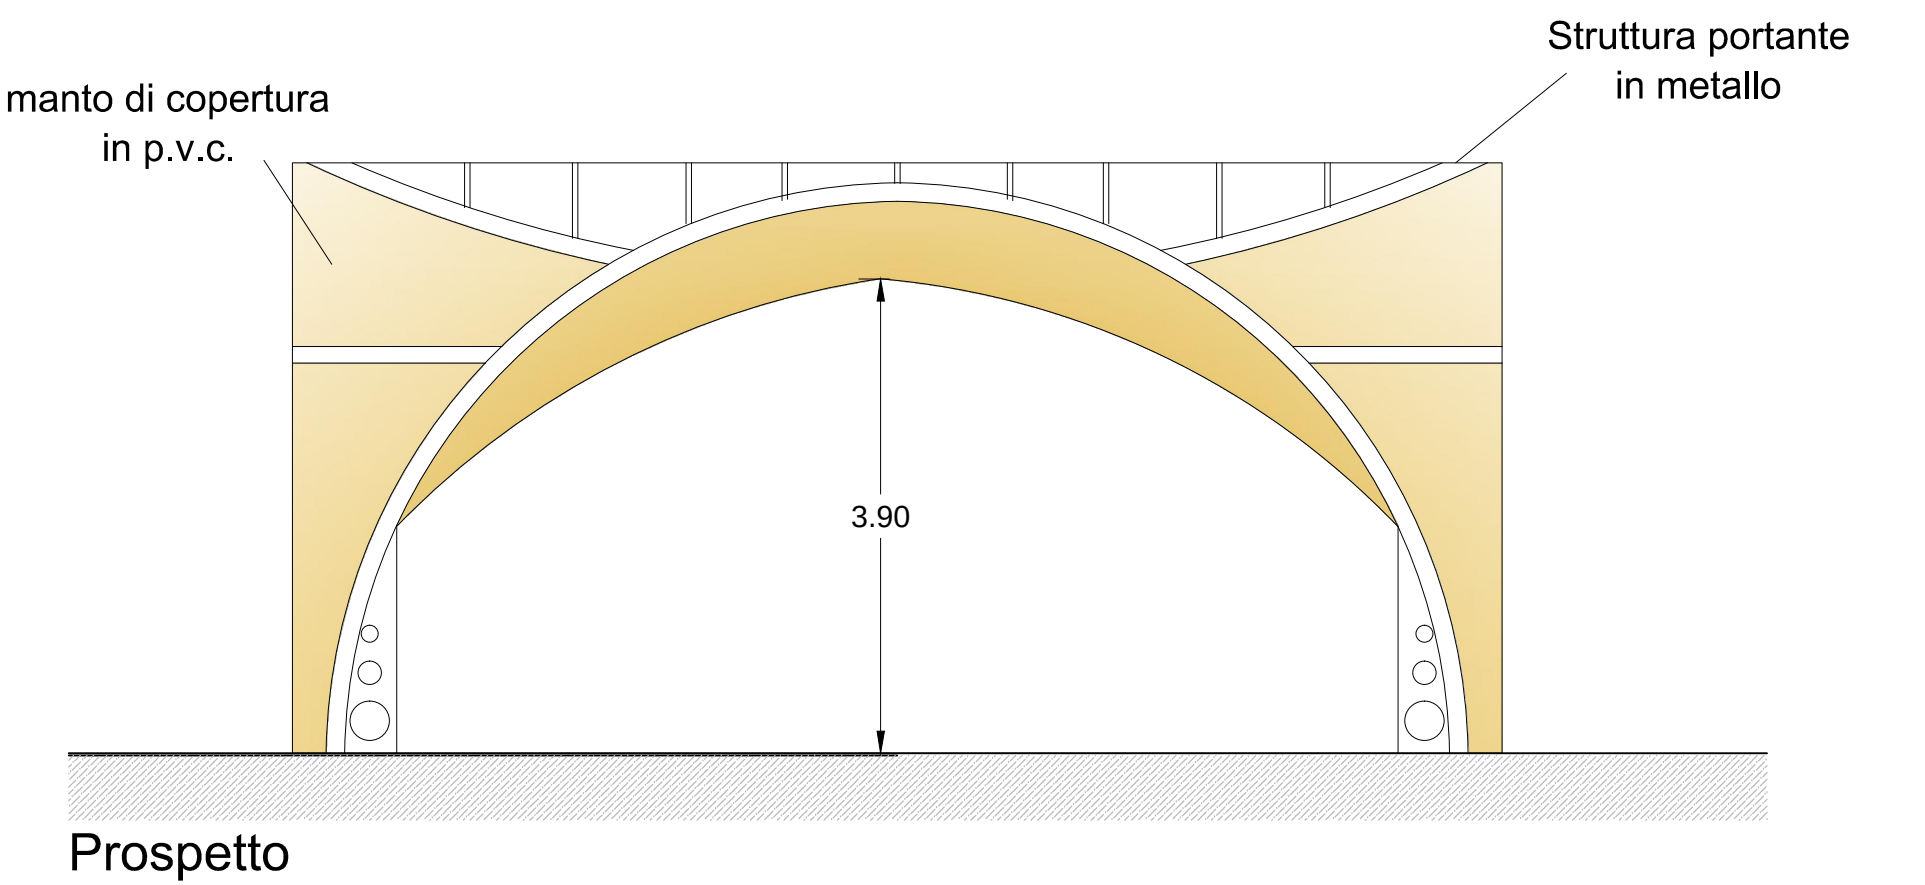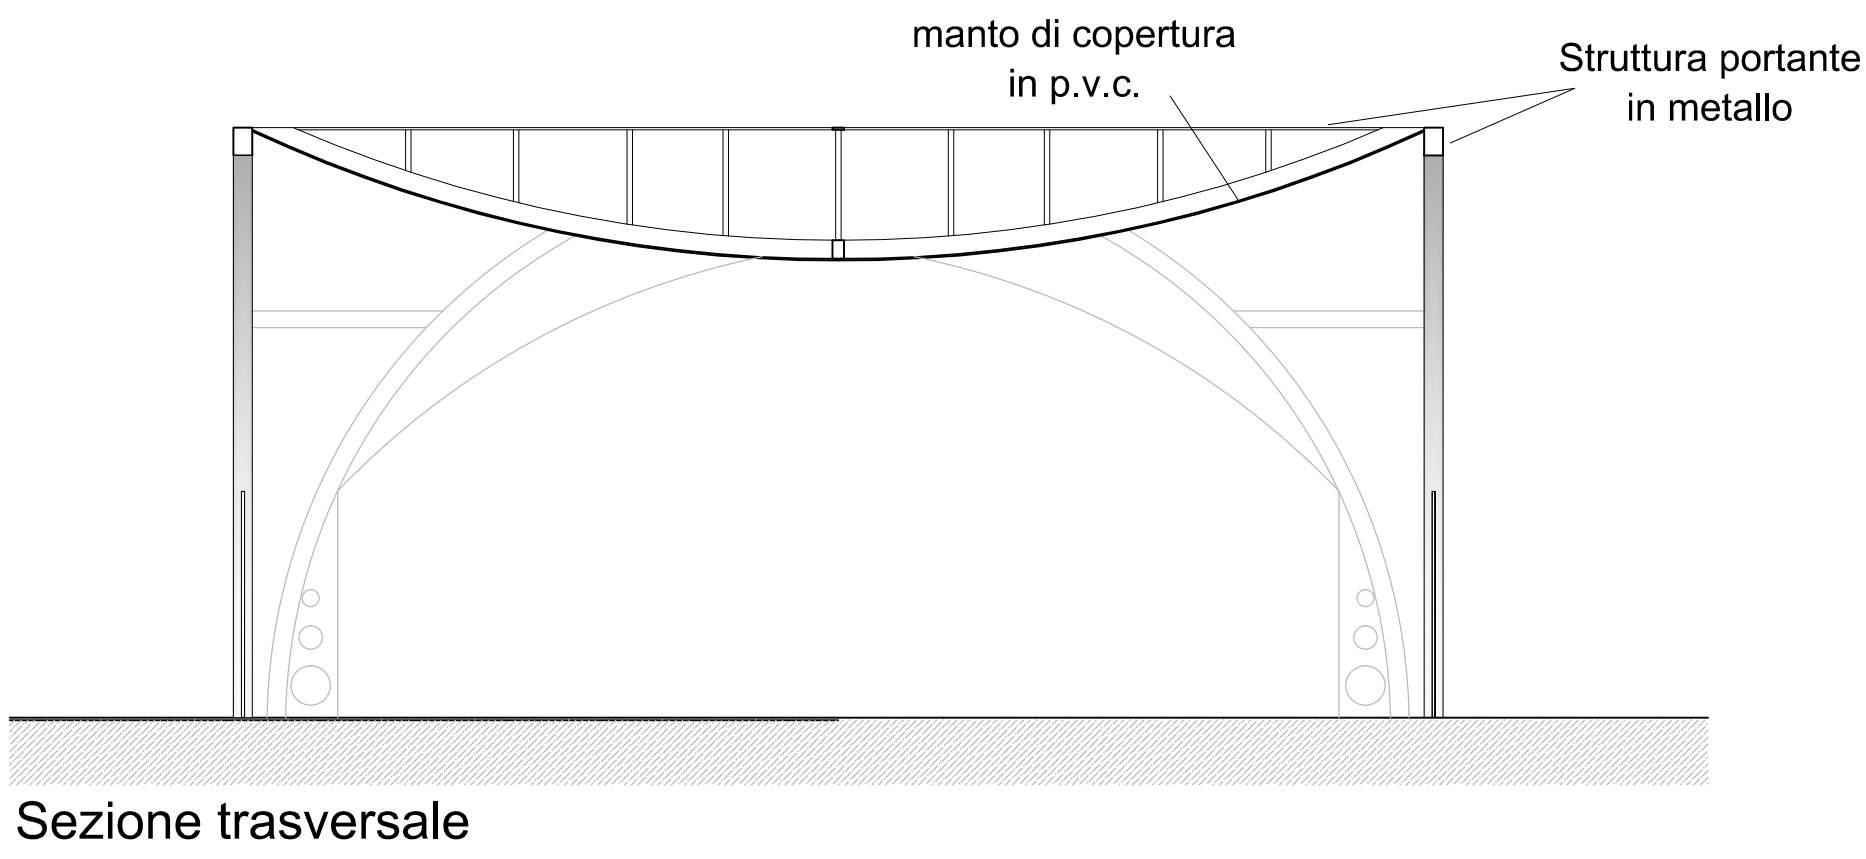

Schema di assemblaggio degli elementi

