

COMUNE DI CAROVIGNO
BRINDISI



PROGETTO DI UN PARCO A TEMA
IN LOCALITA' SPECCHIOLO

Proponente : Riva Marina Park s.r.l.

Progettisti


Ing. Sergio DE NUZZO
Arch. Ivana PROVENZANO
Arch. Cosimo GUIDO

Data APRILE 2013

Aggiornamento

tav.
25
Rapp. 1:100


SPOGLIATOI
Schema impianto idrico-sanitario

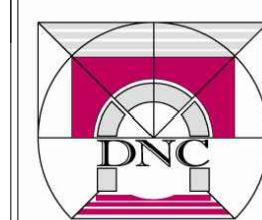

ING. DE NUZZO & C.
COSTRUZIONI s.r.l.

Via S.Nahi n. 5 73100
LECCE tel/fax 0832/351851
www.ingdenuzzo.it

P. INTERRATO

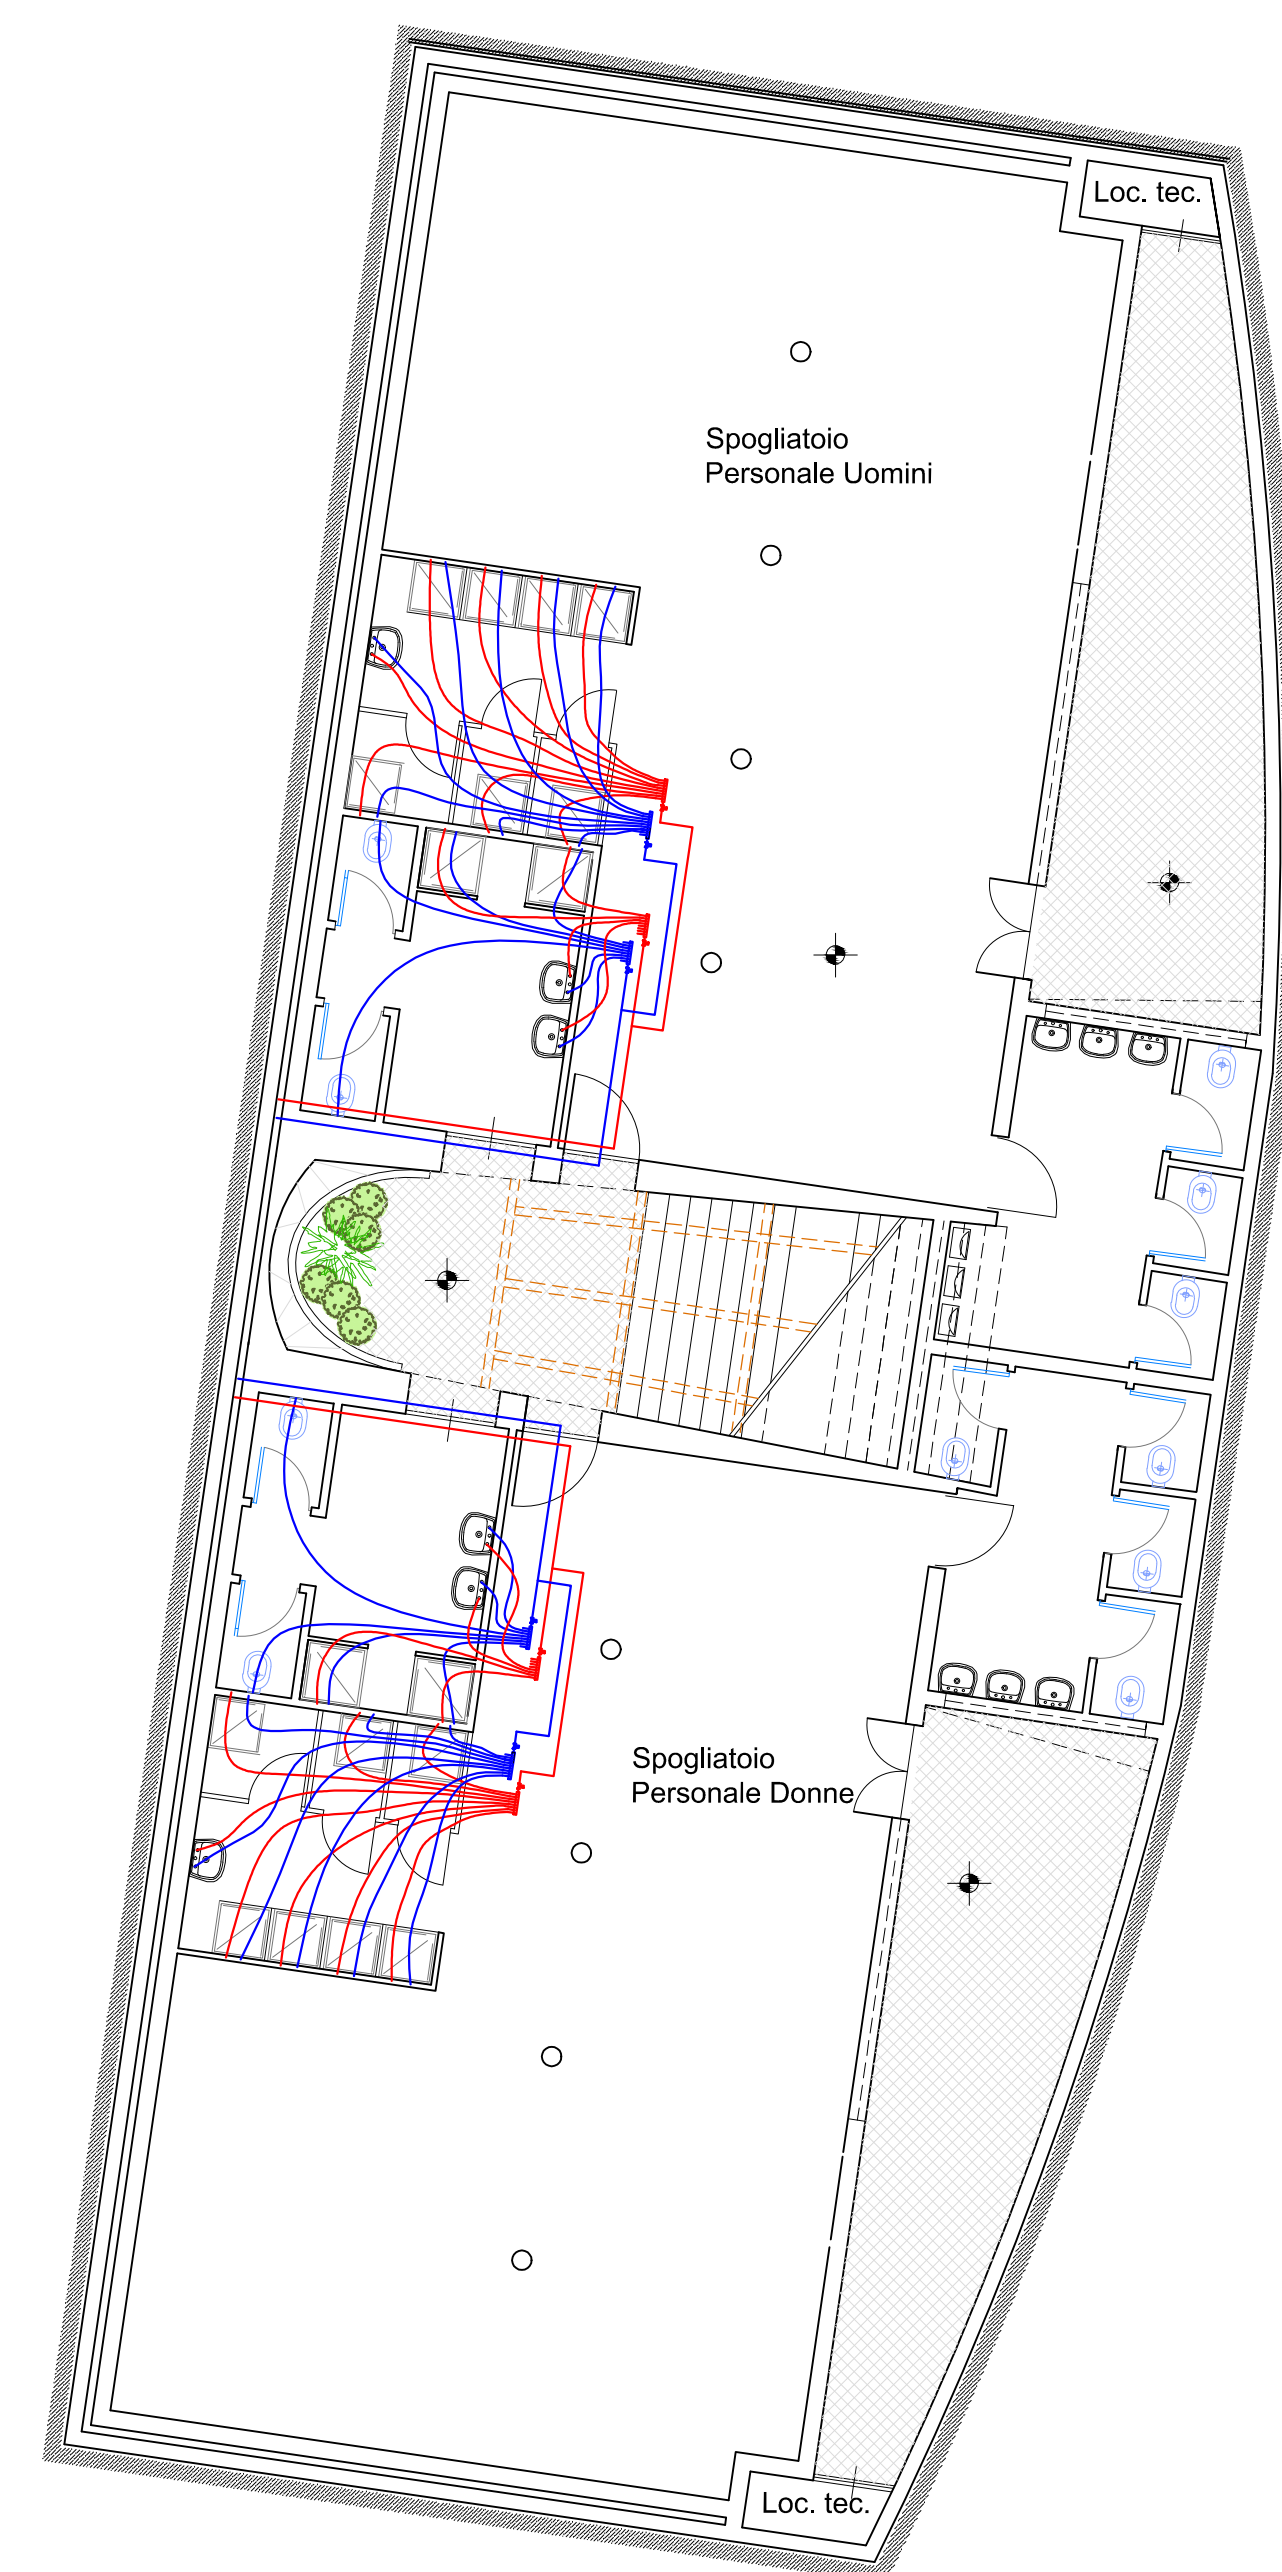

P. TERRA



P. COPERTURA

