




COMUNE DI CAROVIGNO
BRINDISI



PROGETTO DI UN PARCO A TEMA
IN LOCALITA' SPECCHIOLLA

Proponente : Riva Marina Park s.r.l.

Progettisti	
Ing. Sergio DE NUZZO	
Arch. Ivana PROVENZANO	
Arch. Cosimo GUIDO	
tav. 24	INGRESSO Schema impianto di climatizzazione VRF
Rapp. 1:100	
	ING. DE NUZZO & C. COSTRUZIONI s.r.l.
	Via S.Nahi n. 5 73100 LECCE tel/fax 0832/351851 www.ingdenuzzo.it

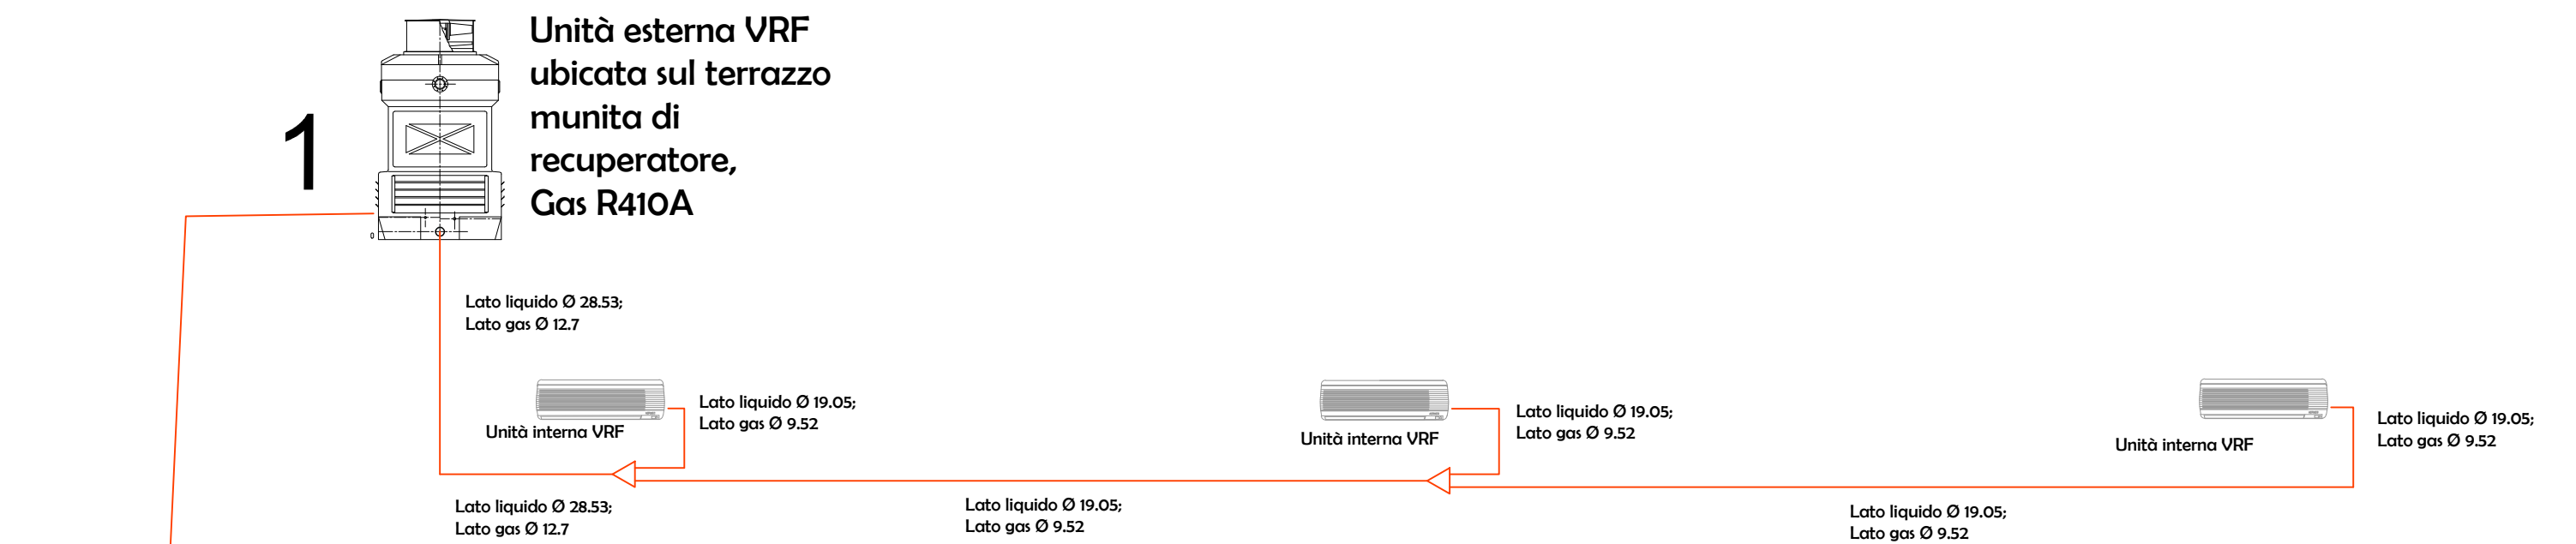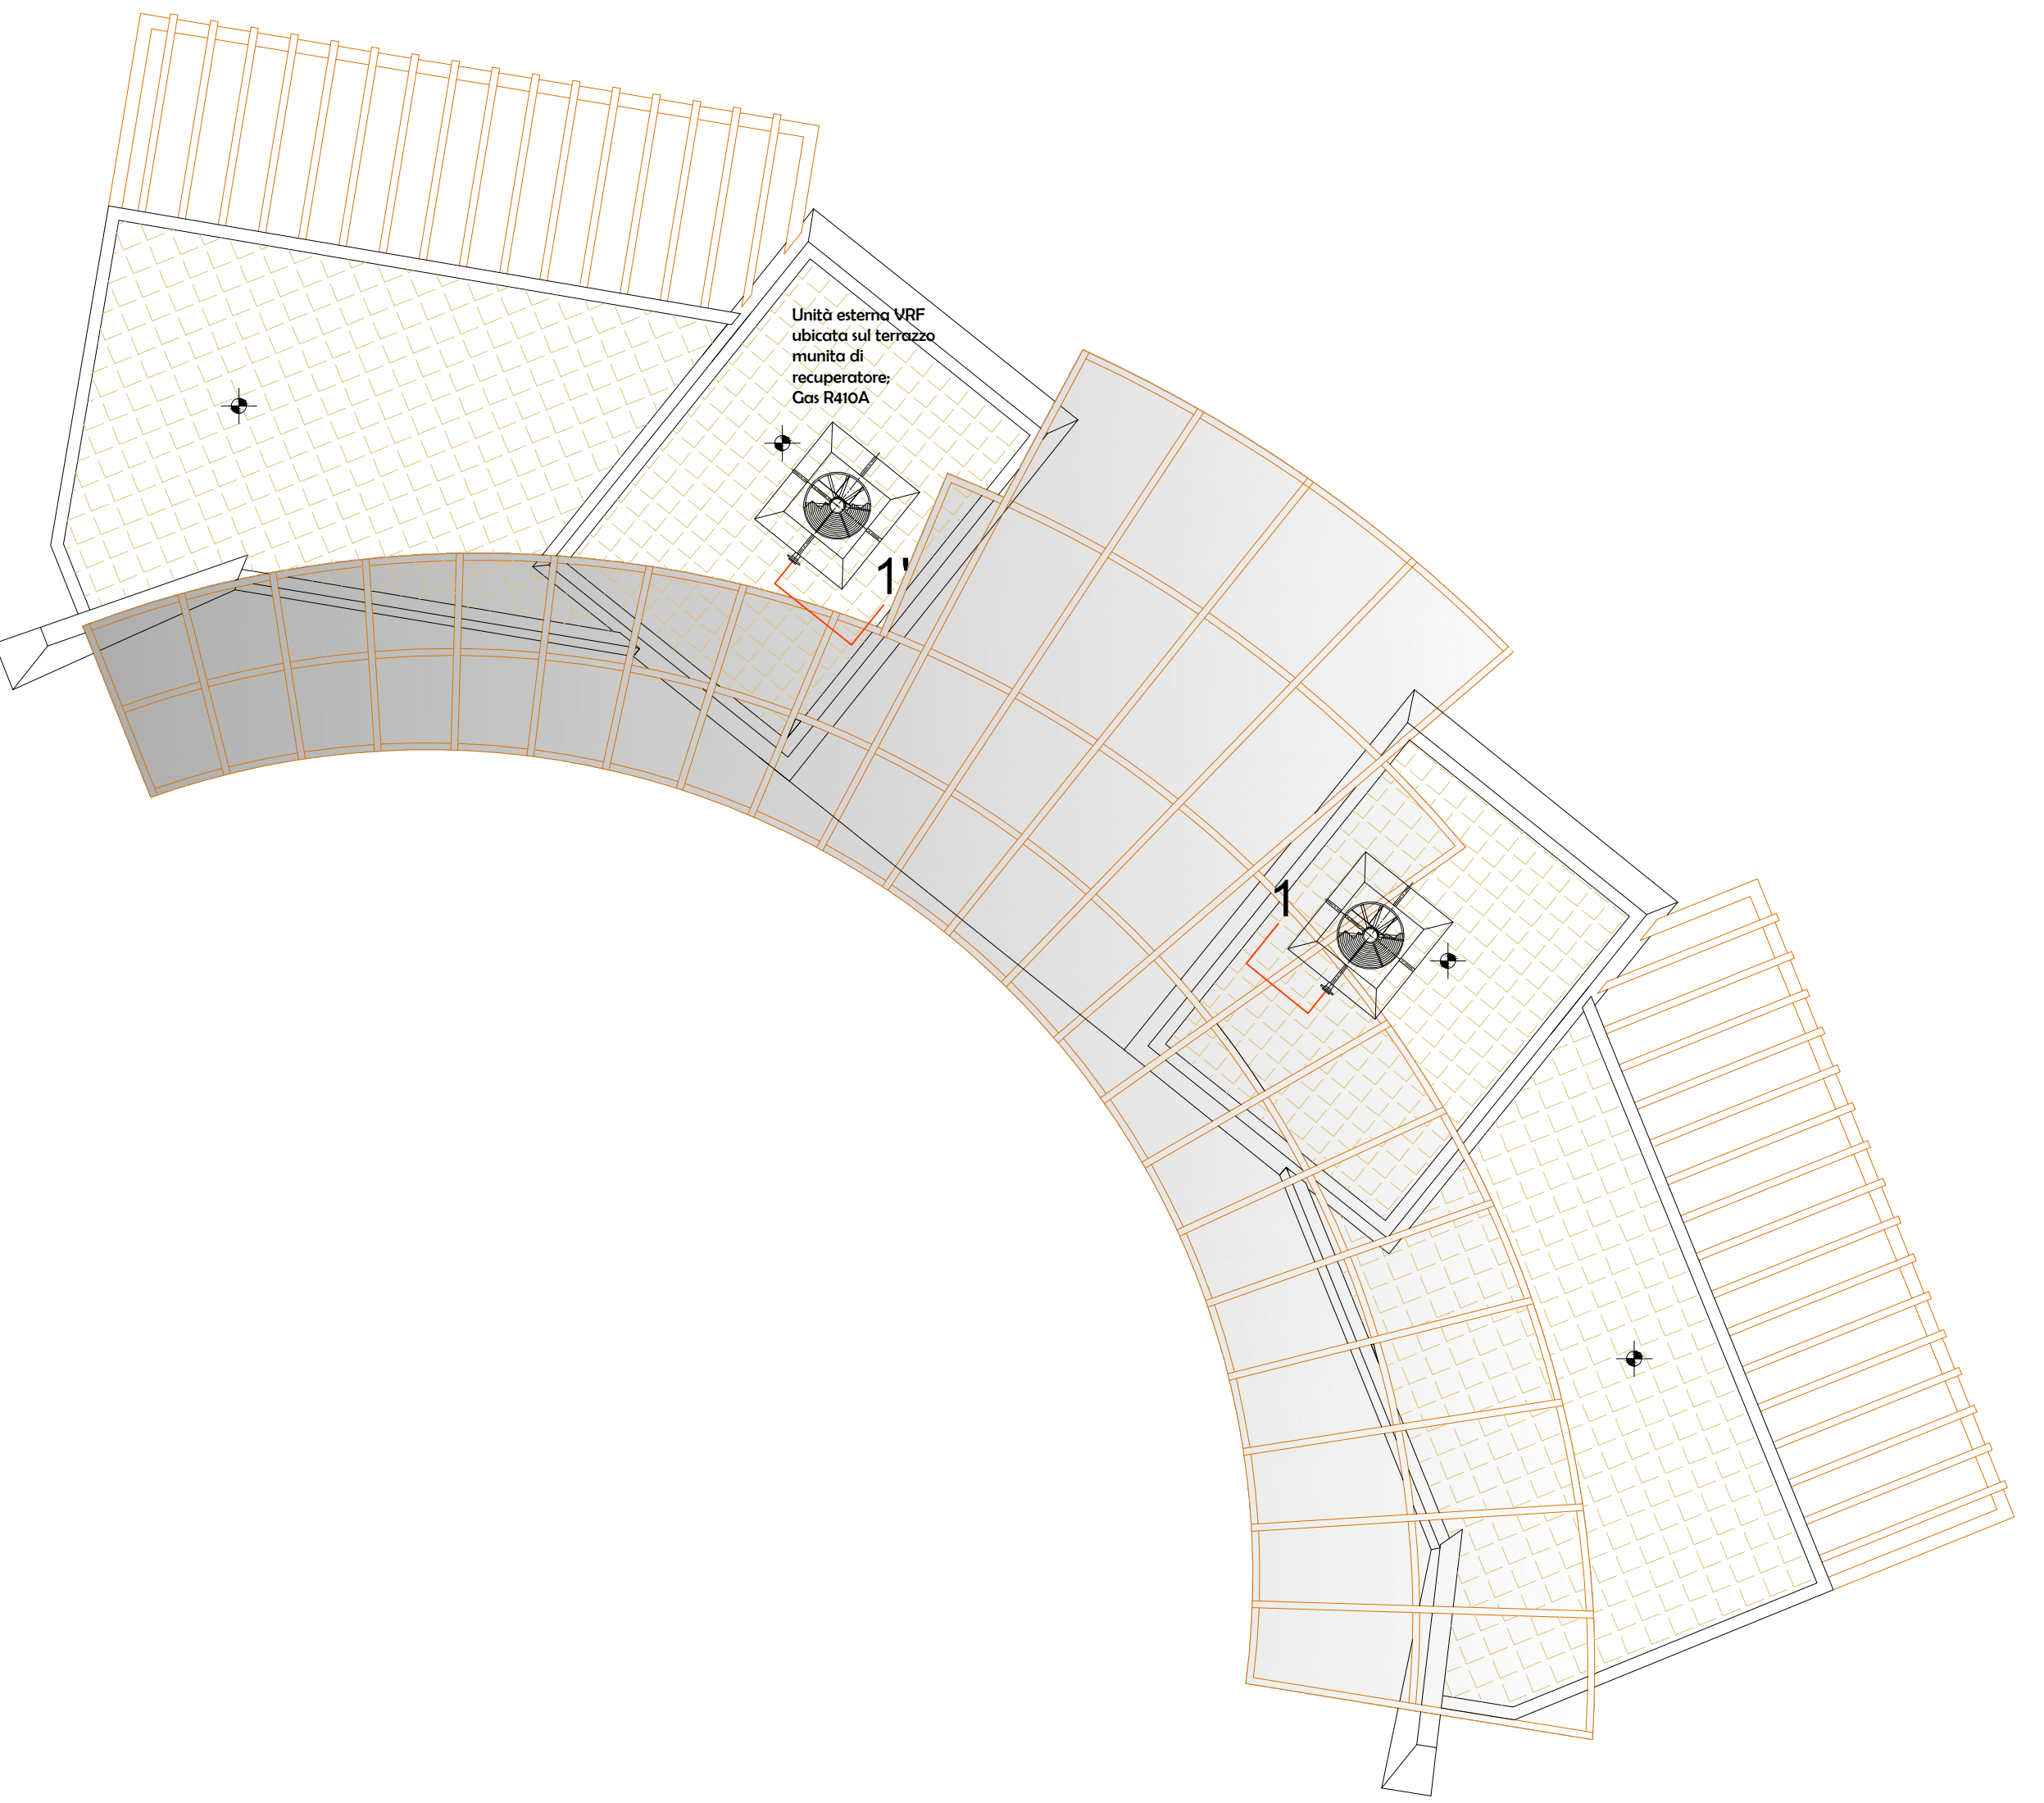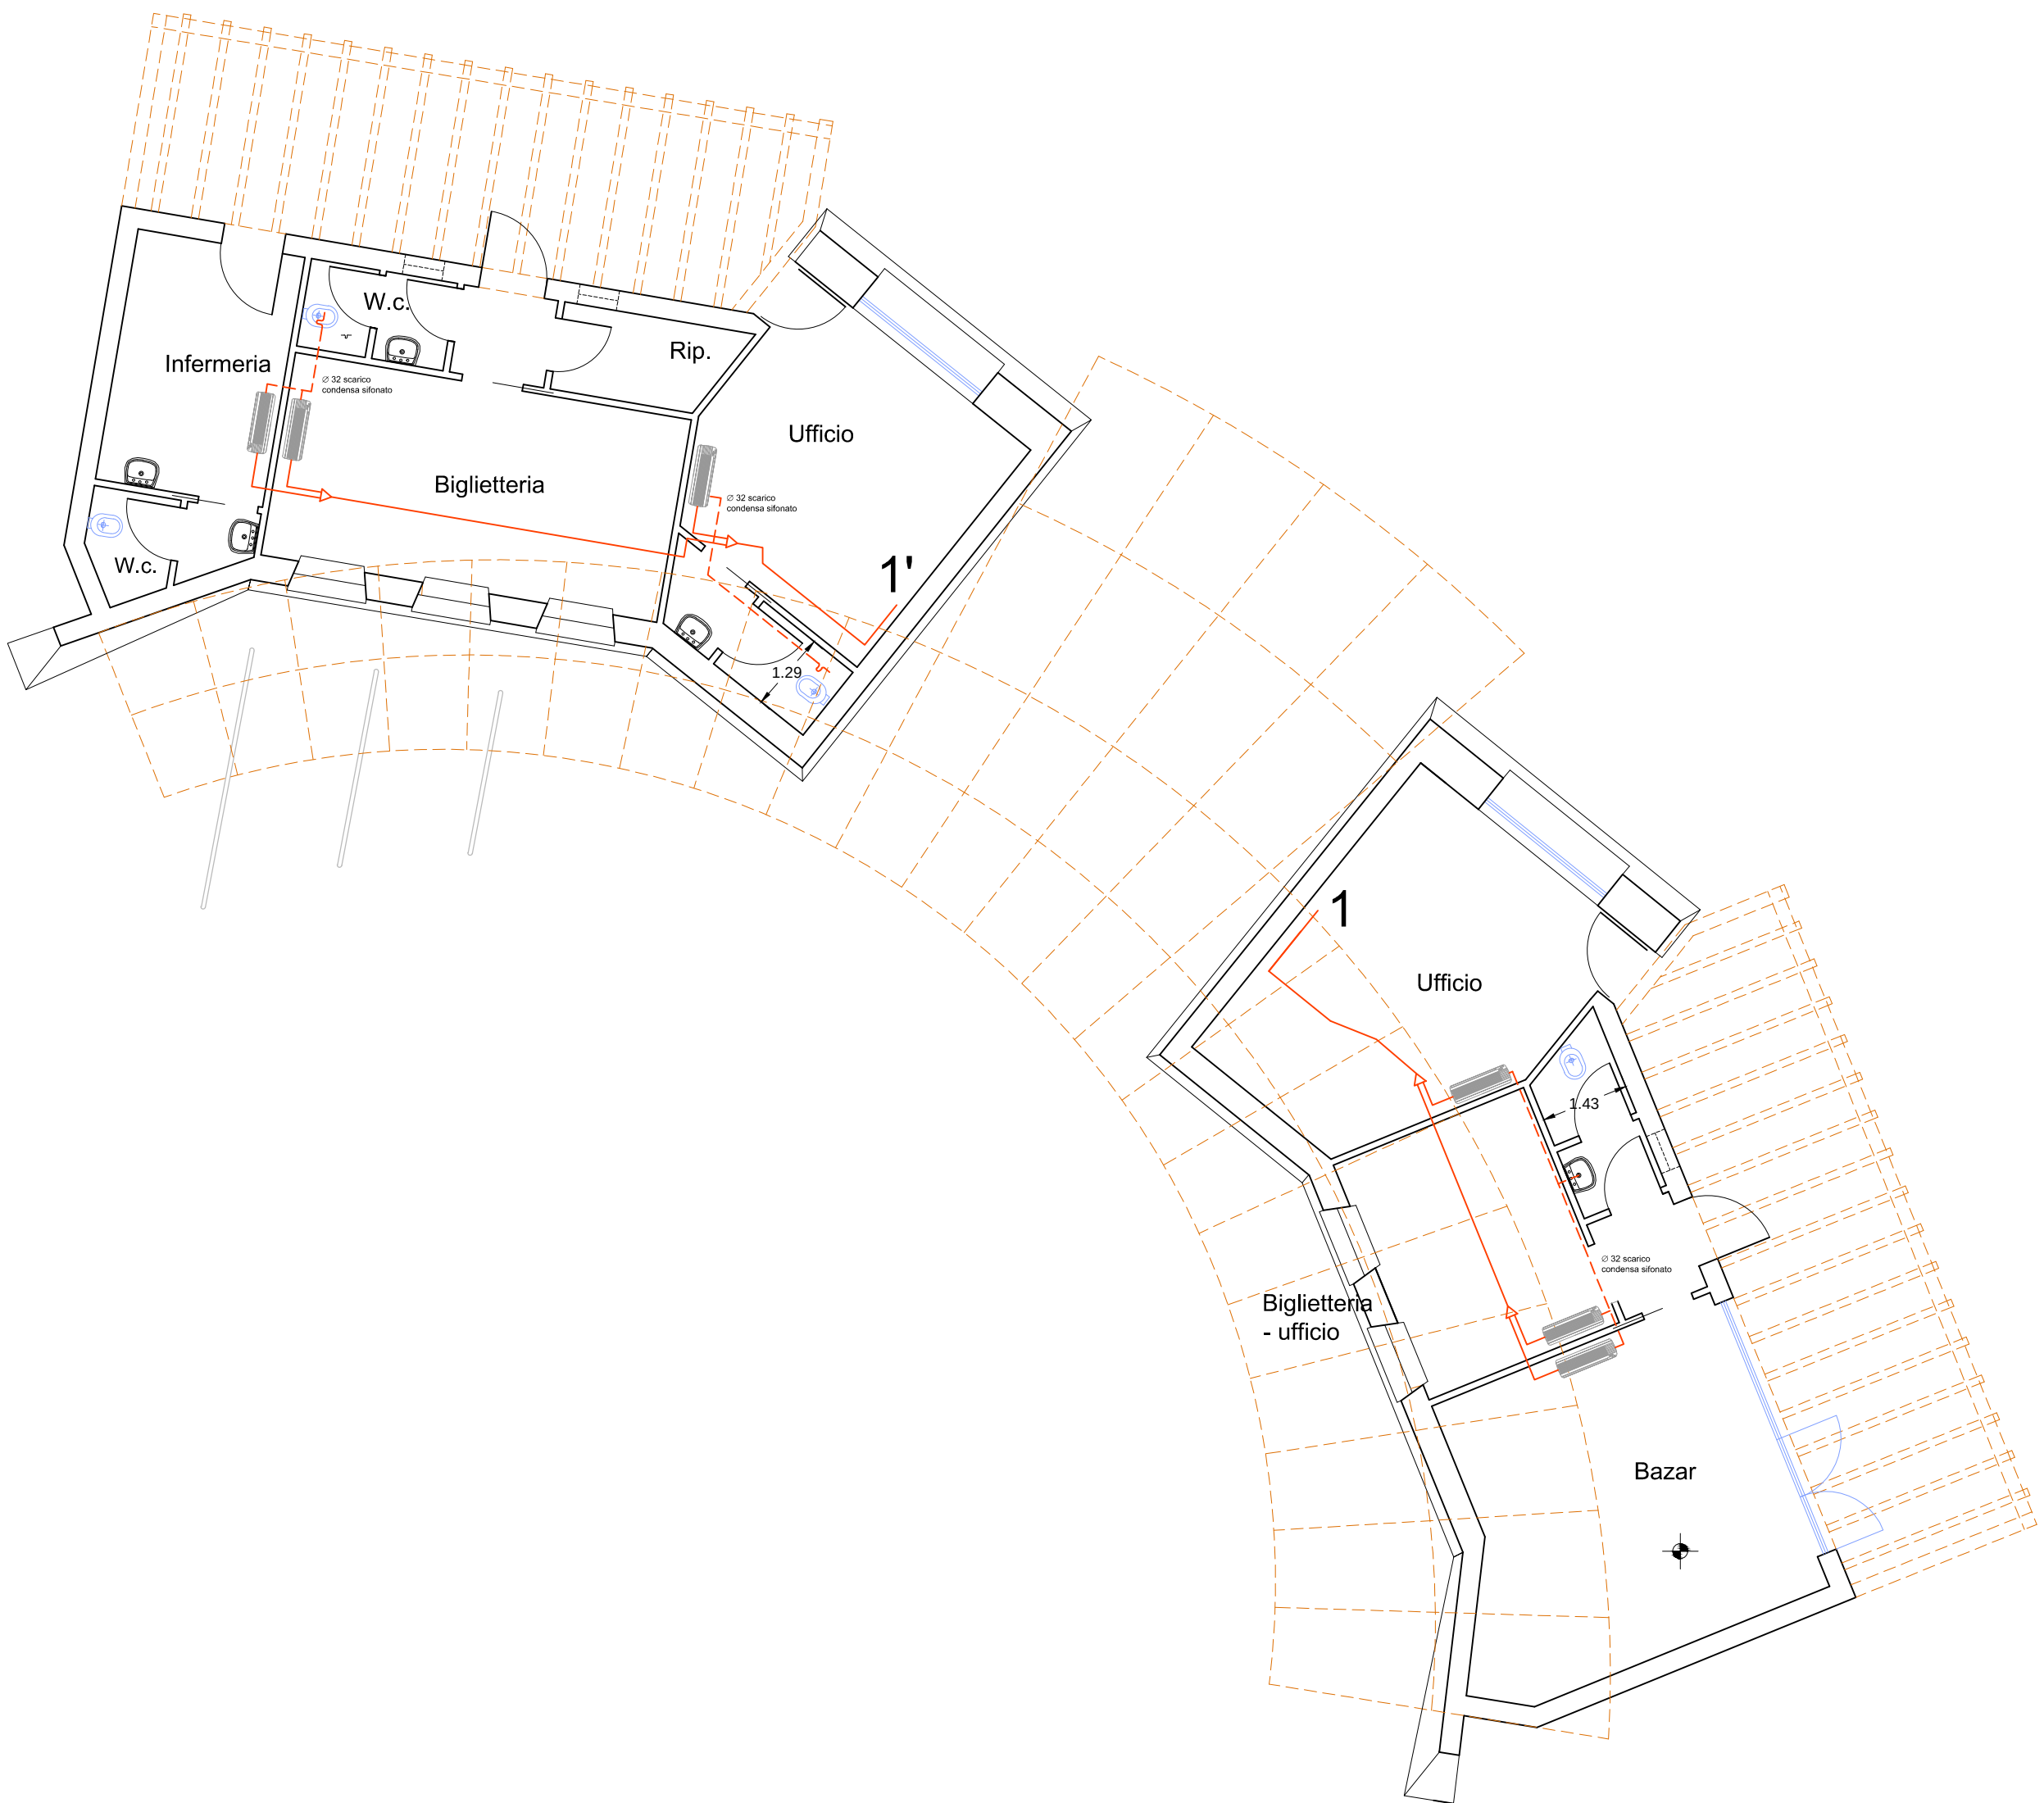

- CARATERISTICHE IMPIANTO**
Tubazioni in rame gas;
- a. Unità esterna utilizzando Gas R410 A privo di CFC;
 - b. Compressori DC ad inverter con controllo variabile della velocità;
 - c. Elevato valore del COP;
 - d. Tubazioni in posa sottotraccia annegata direttamente nel calcestruzzo;