

COMUNE DI CAROVIGNO
BRINDISI



PROGETTO DI UN PARCO A TEMA
IN LOCALITA' SPECCHIOLLA

Proponente : Riva Marina Park s.r.l.

Progettisti

Ing. Sergio DE NUZZO

Arch. Ivana PROVENZANO

Arch. Cosimo GUIDO


Data APRILE 2013

Aggiornamento

tav.
26

Rapp. 1:100



SPOGLIATOI
Schema impianto di scarico
acque usate

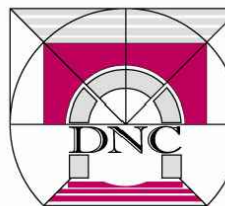


ING. DE NUZZO & C.
COSTRUZIONI s.r.l.

Via S.Nahì n. 5 73100
LECCE tel/fax 0832/351851
www.ingdenuzzo.it

FOSSA DI SOLLEVAMENTO LIQUAMI
rapp. 1:20

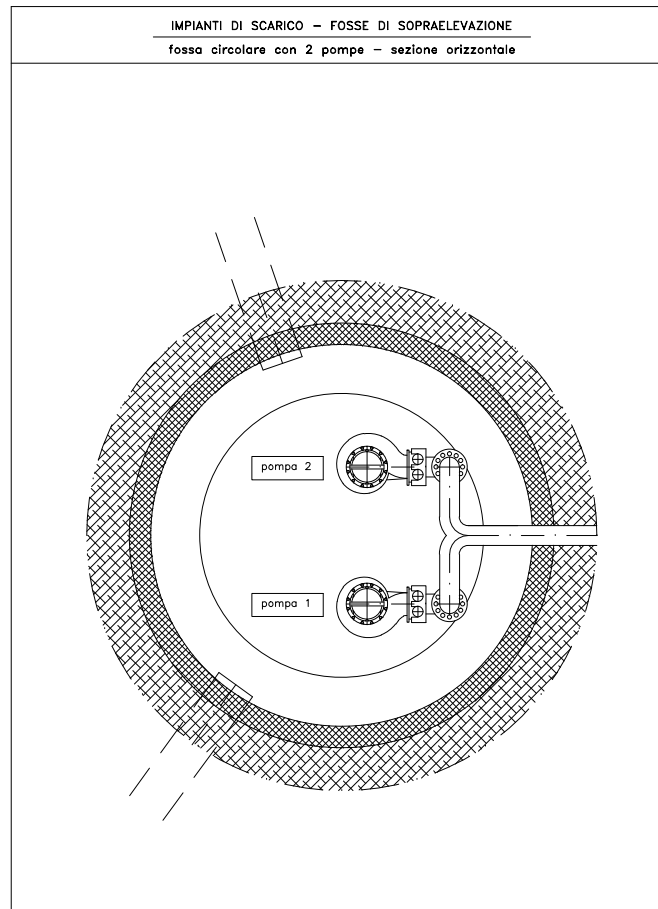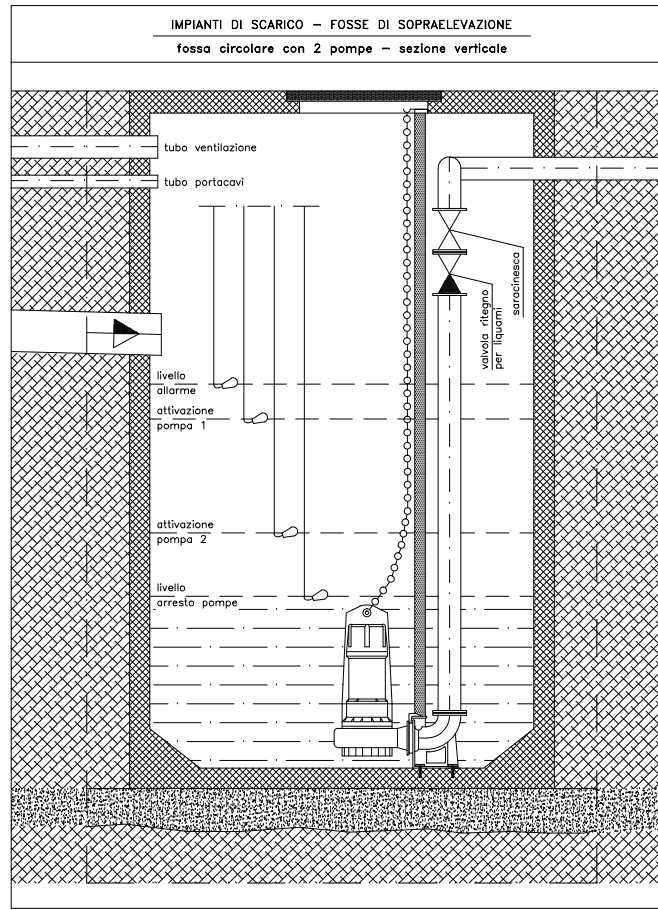

P. INTERRATO

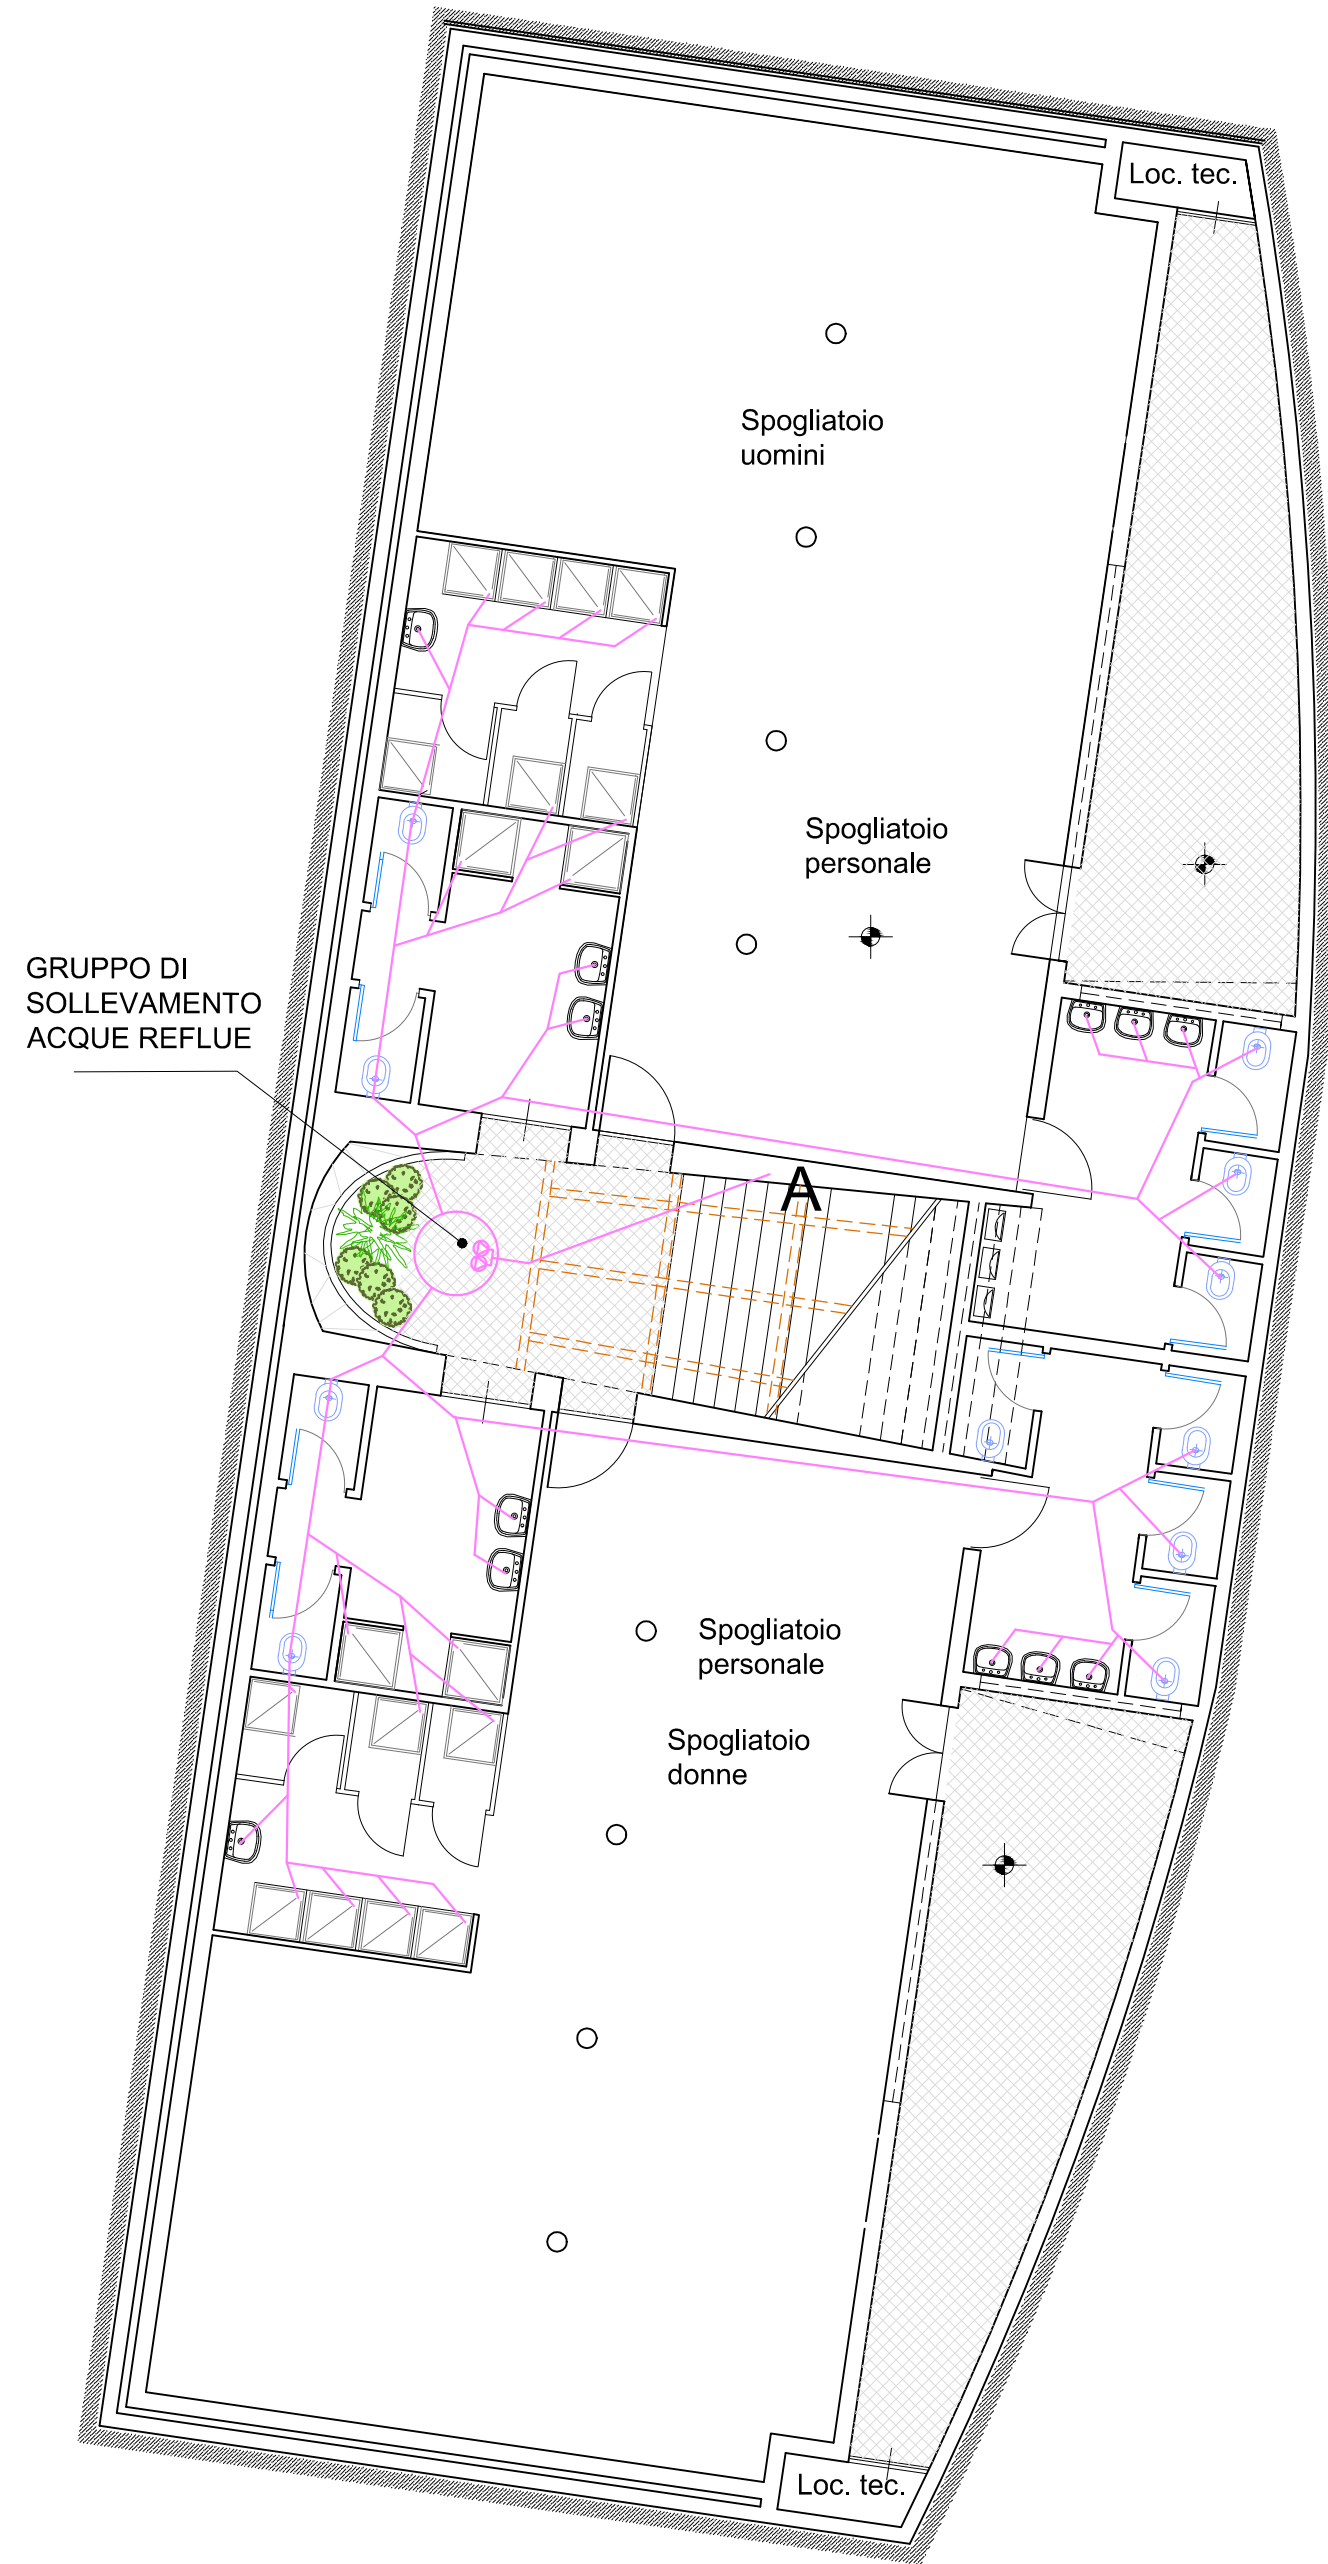

P. TERRA



CARATTERISTICHE COSTRUTTIVE DELLA RETE DI SCARICO ACQUE USATE
- Conduttura costituita da tubazioni in Polipropilene Autoestinguente IP n. 152;
a. Tubazioni in Polipropilene autoestinguente conformi alle norme UNI 8319-8320 -
Tubi e raccordi conformi alle norme UNI 8319/8320;
b. Giunzioni tramite innesti a borchiere con guarnizione elastomerica;
c. Posa in opera interna appesa direttamente nel calcestruzzo
d. La condotta di scarico deve incrociare la condotta idrica in posizione sottostante a quest'ultima.

RETE DI SCARICO INTERNA
PARTICOLARE DELLA CONFLUENZA SULLA
RETE FOGNARIA STRADALE
rapp. 1:20

