

COMUNE DI CAROVIGNO
BRINDISI



PROGETTO DI UN PARCO A TEMA
IN LOCALITA' SPECCHIOILA

Proponente : Riva Marina Park s.r.l.

Progettisti

Ing. Sergio DE NUZZO
Arch. Ivana PROVENZANO
Arch. Cosimo GUIDO

Data APRILE 2013

Aggiornamento

tav.
27
Rapp. 1:100

SPOGLIATOI
Schema impianto di
climatizzazione VRF





ING. DE NUZZO & C.
COSTRUZIONI s.r.l.

Via S.Nahi n. 5 73100
LECCE tel/fax 0832/351851
www.ingdenuzzo.it

P. INTERRATO



P. TERRA

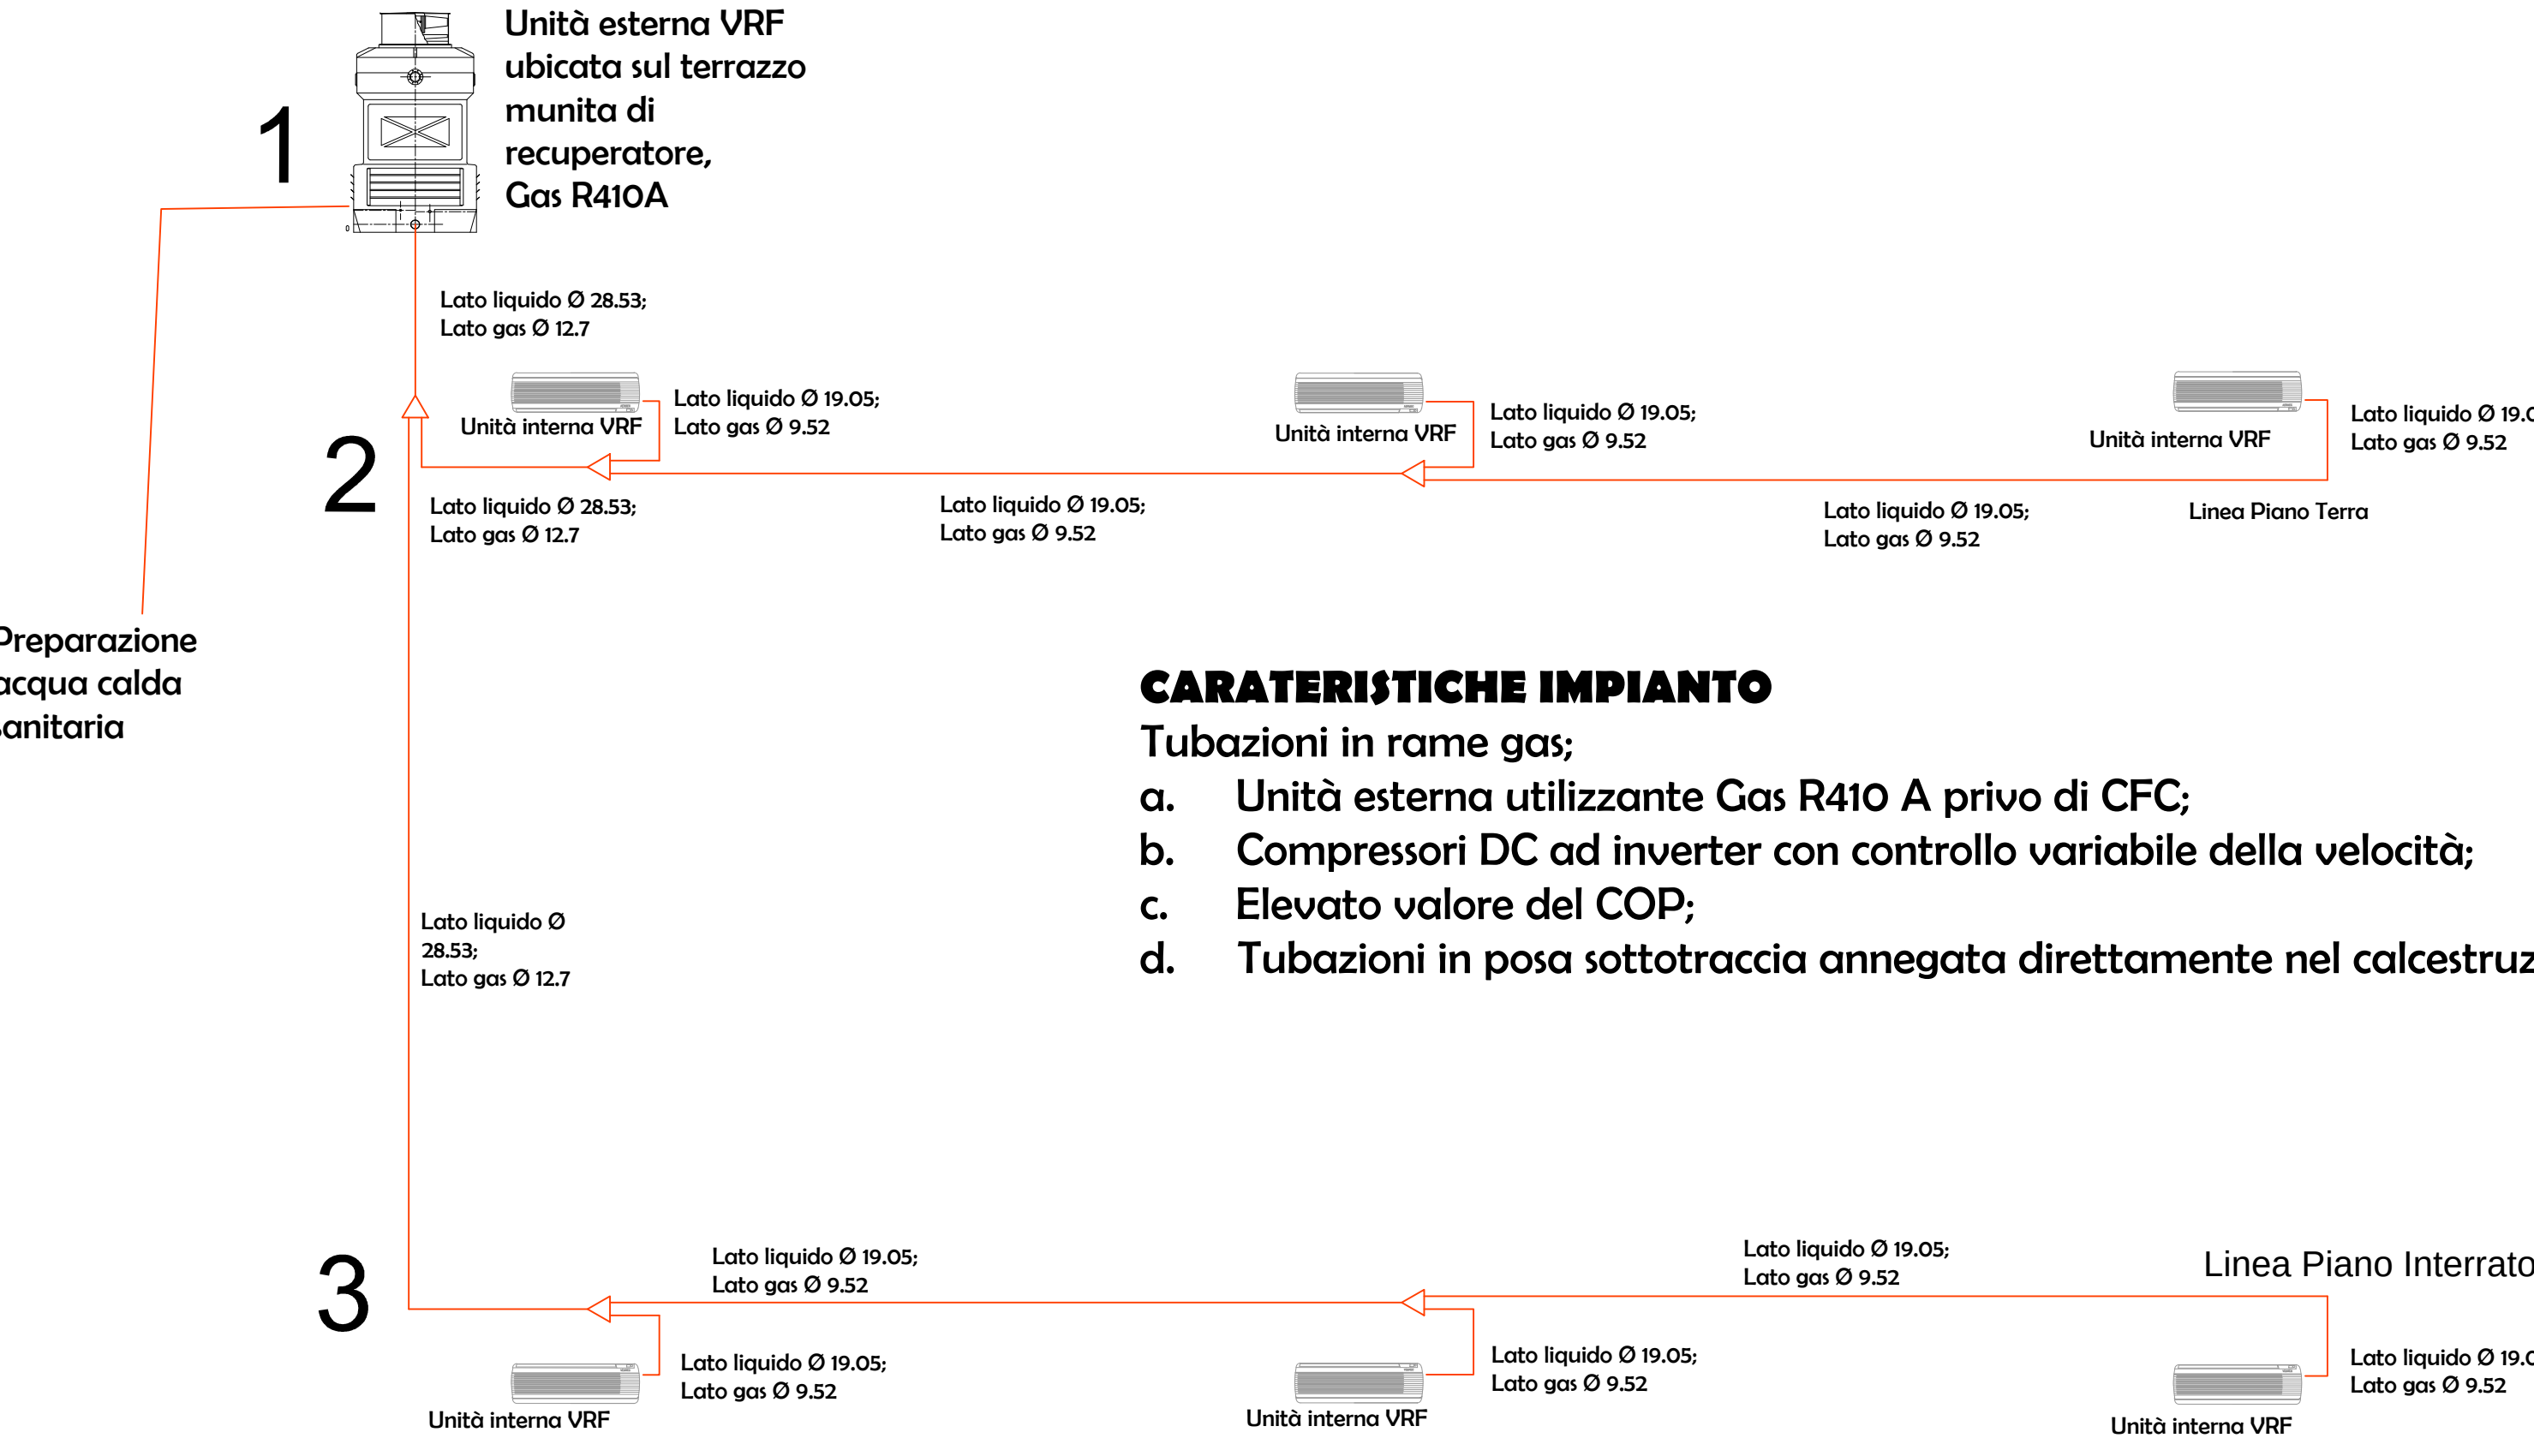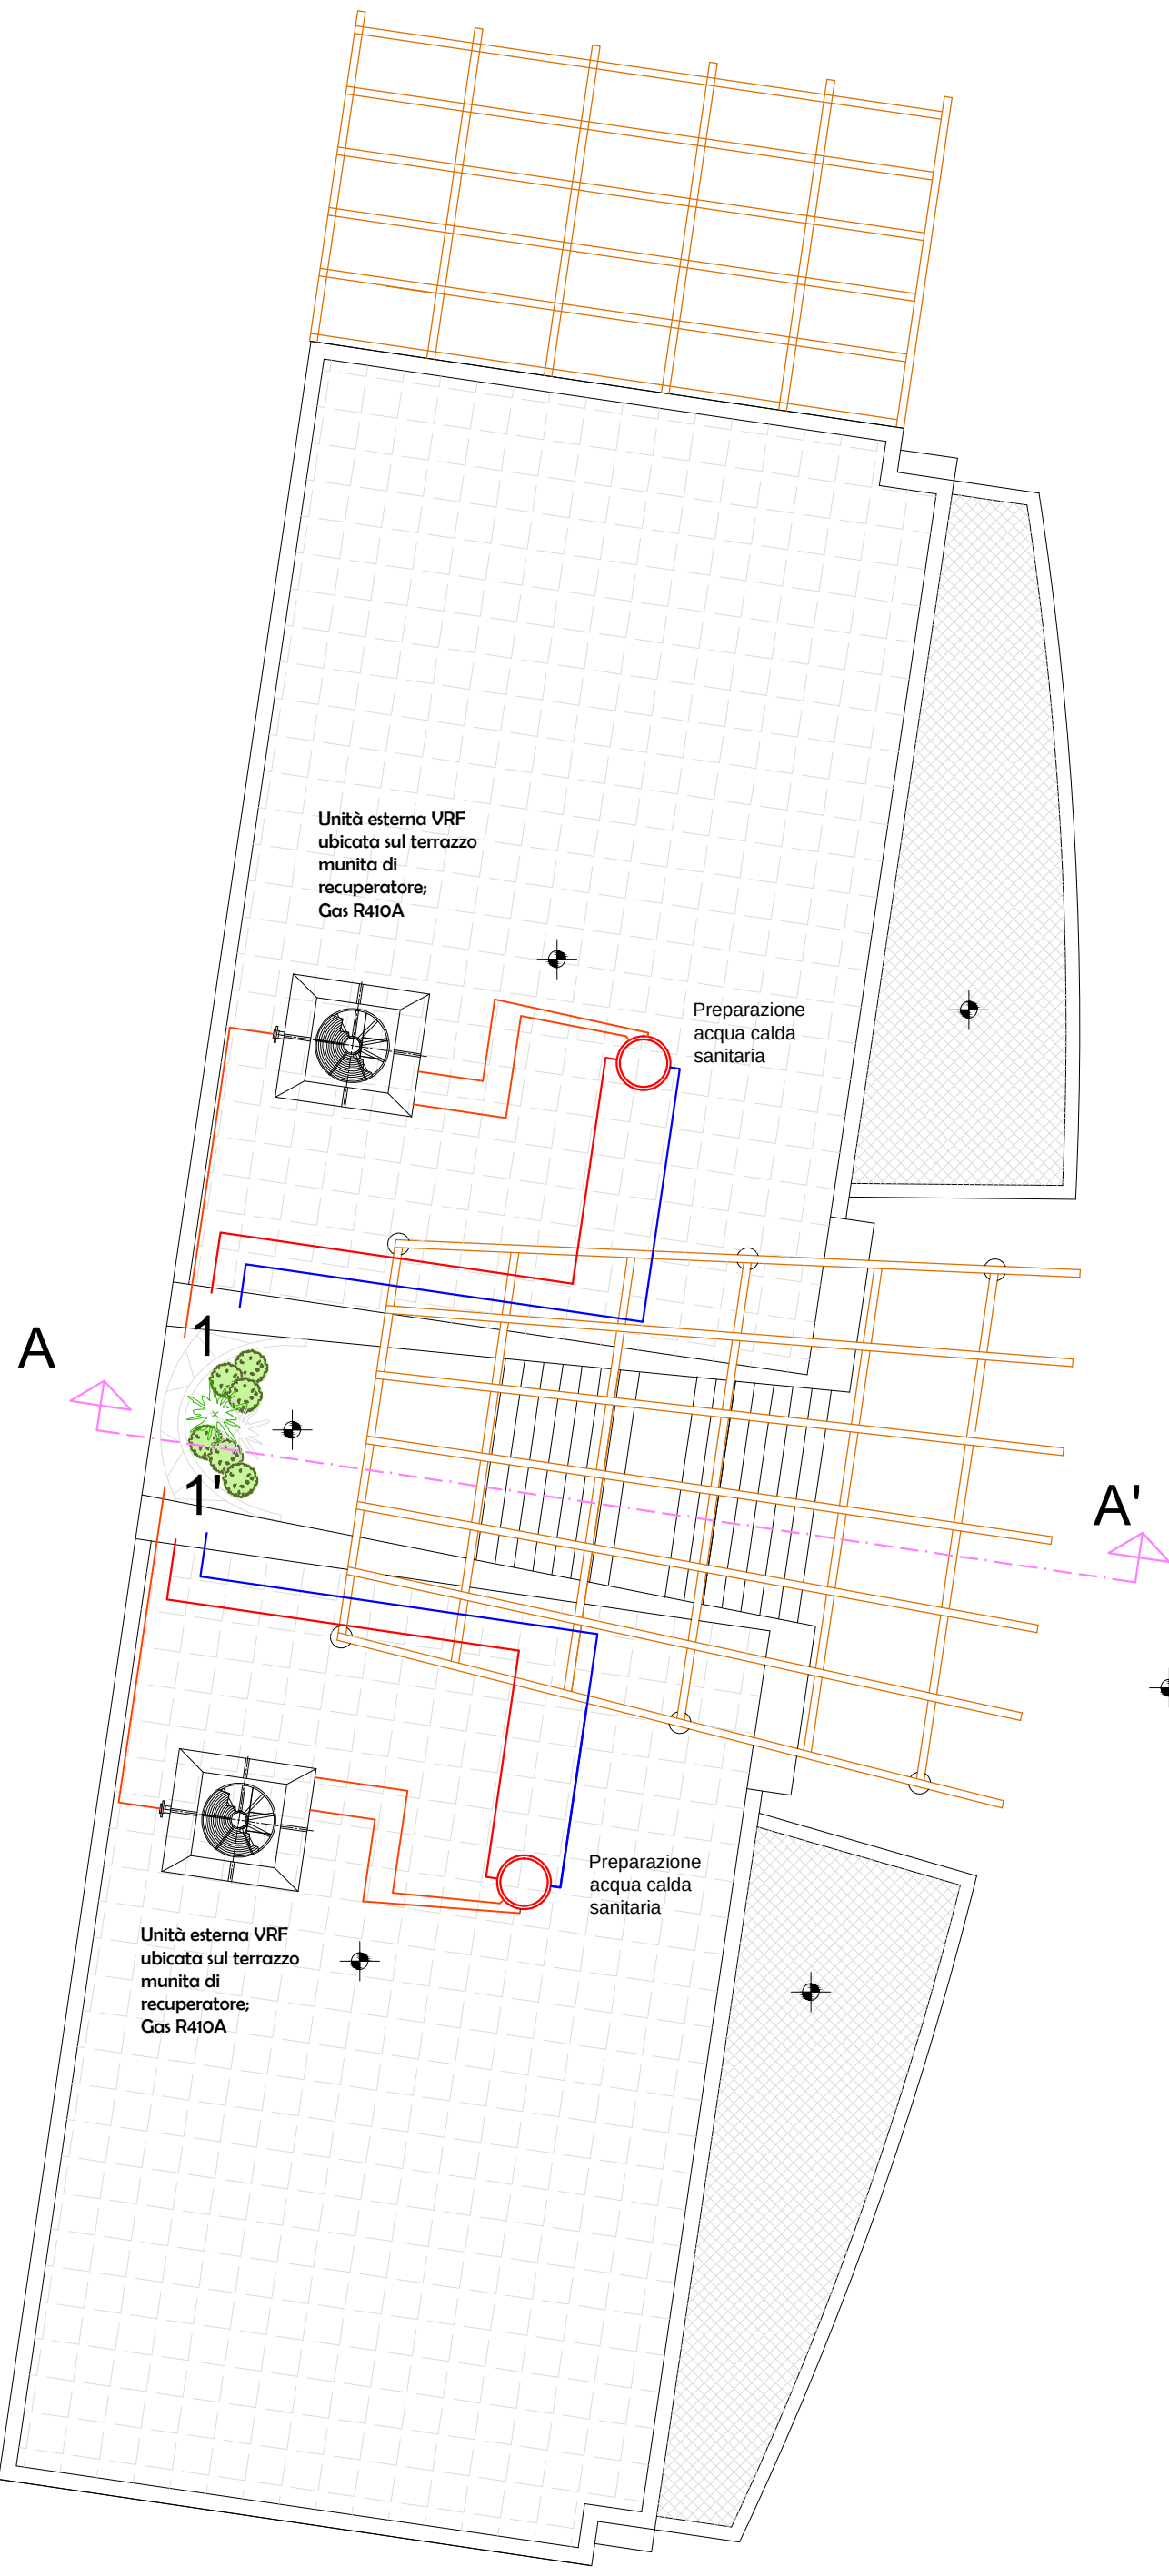

- CARATERISTICHE IMPIANTO**
Tubazioni in rame gas;
a. Unità esterna utilizzante Gas R410 A privo di CFC;
b. Compressori DC ad inverter con controllo variabile della velocità;
c. Elevato valore del COP;
d. Tubazioni in posa sottotraccia annegata direttamente nel calcestruzzo;