

COMUNE DI CAROVIGNO

OGGETTO:

PROGETTO PER LA REALIZZAZIONE DI UNA STRUTTURA
RICETTIVA ALBERGHIERA RIENTRANTE NELLA CAT. "ALBERGHI"
AI SENSI DELLA L.R. N. 11 DEL 11/02/1999 TITOLO I ART. 3
SITA IN AGRO DI CAROVIGNO C.da "PEZZA MORELLI"

COMMITTENZA:

SA.CLA.FE. s.r.l.
VIA N.BIXIO, 5 Via Etna, 32 Carovigno

ELABORATO:

DOCUMENTAZIONE FOTOGRAFICA CON INDICAZIONE DEI PUNTI DI VISUALIZZAZIONE
PLANIMETRIA SCALA 1:5000 INDICANTE LA DISTANZA DALLA COSTA DELLA ZONA INTERESSATA

STUDIO DI PROGETTAZIONE

Arch. Francesco 'Ancora

Via Damiano Chiesa, 85 Carovigno BR

Tel. 0831 994790 Fax 0831 990909 Cell. 340 0596185

CAROVIGNO

SA.CLA.FE. s.r.l.

ARCH. F. 'ANCORA

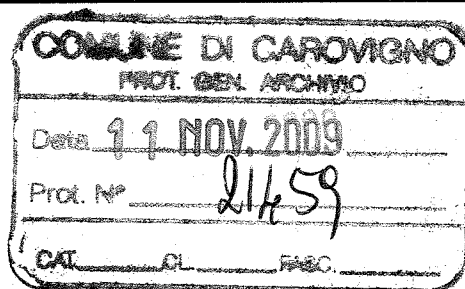
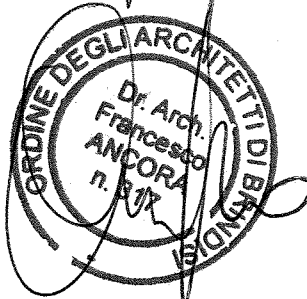


TAVOLA INTEGRATIVA

COME RICHIESTA DALLA SOPRINTENDENZA PER I BENI
ARCHITETTONICI E PAESAGGISTICI
CON LETTERA PROT. N. 0016922 DEL 09/10/2009
PROT. COMUNE DI CAROVIGNO N. 19516 DEL 15/10/2009

FOTO DELLO STATO DI FATTO PUNTI DI VISTA

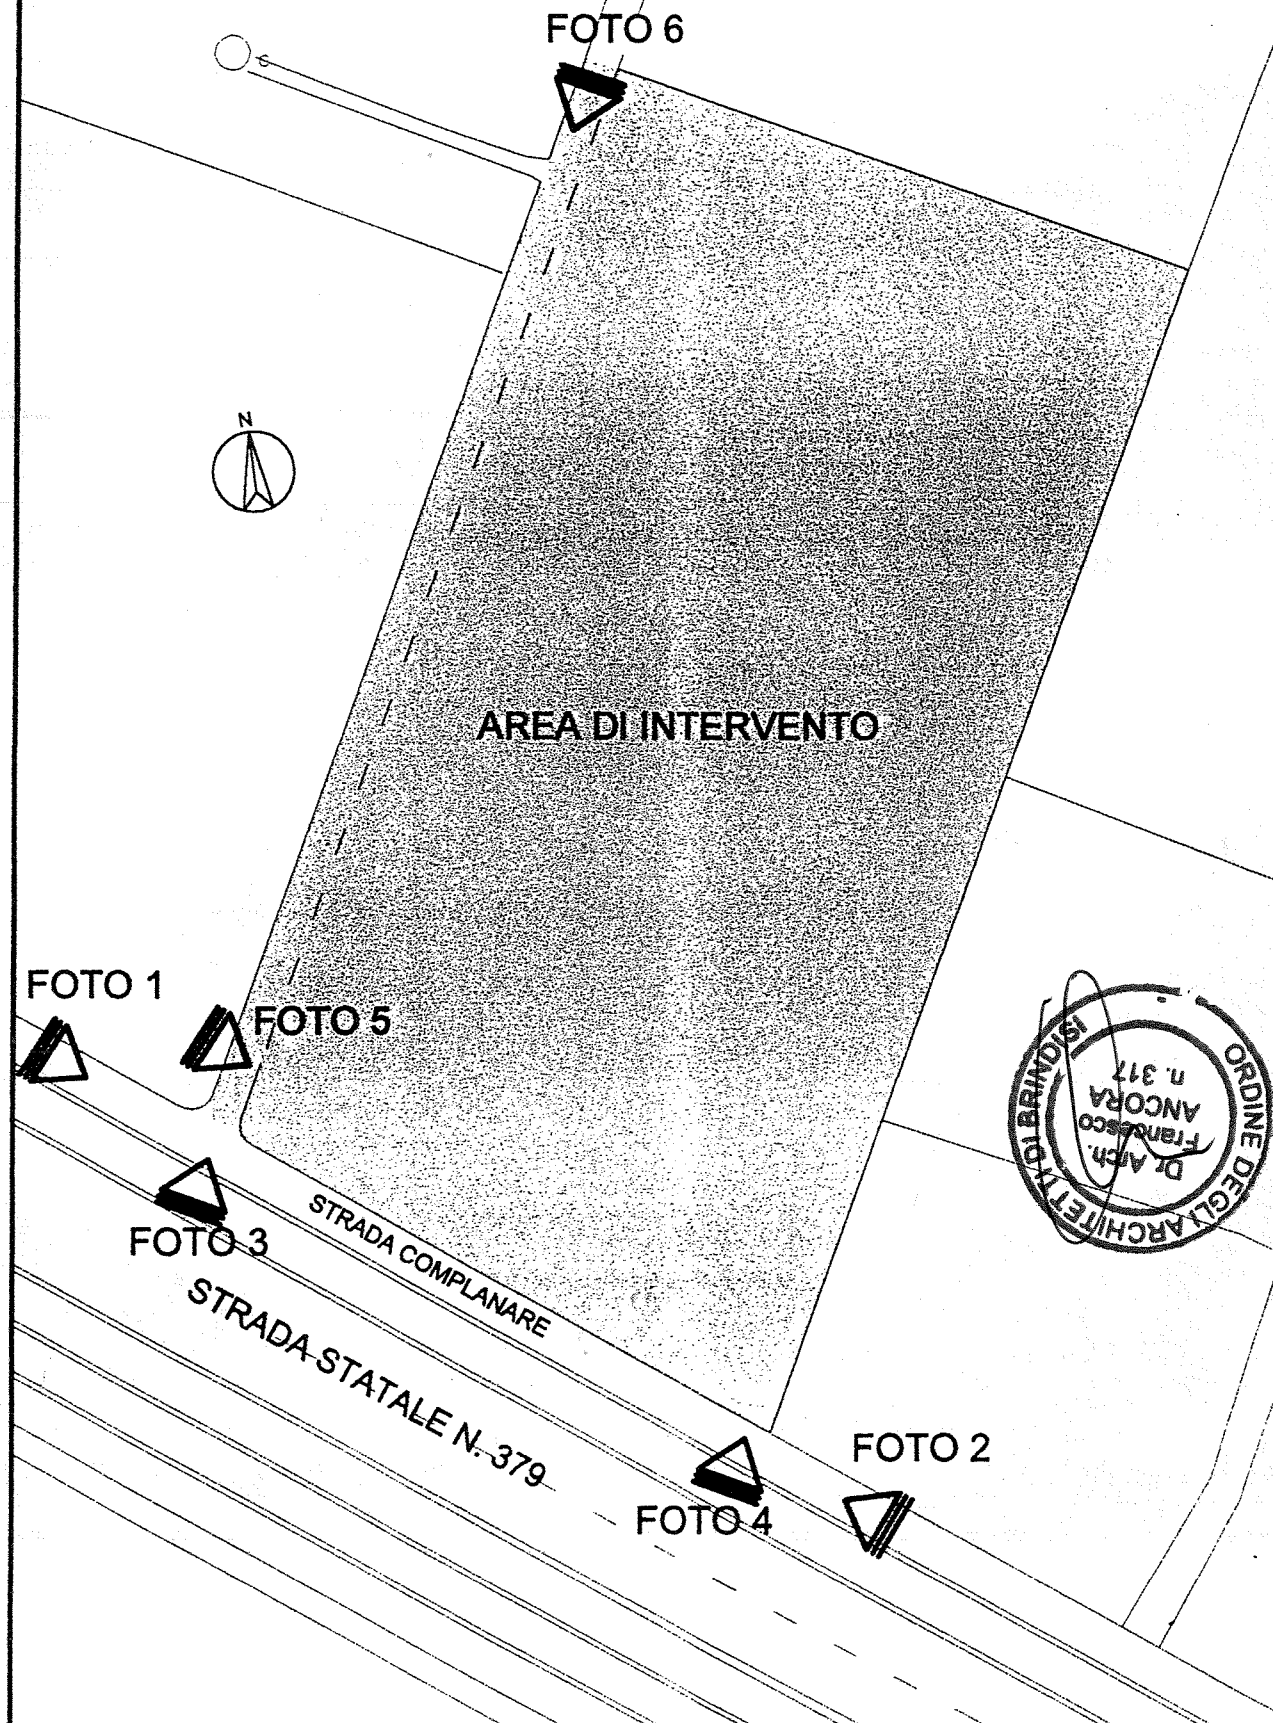


FOTO 1

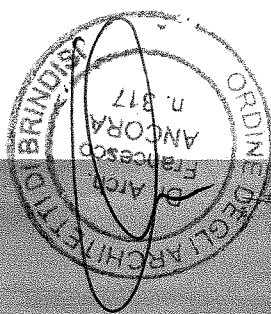
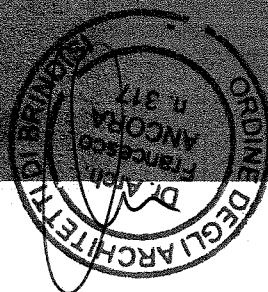


FOTO 2

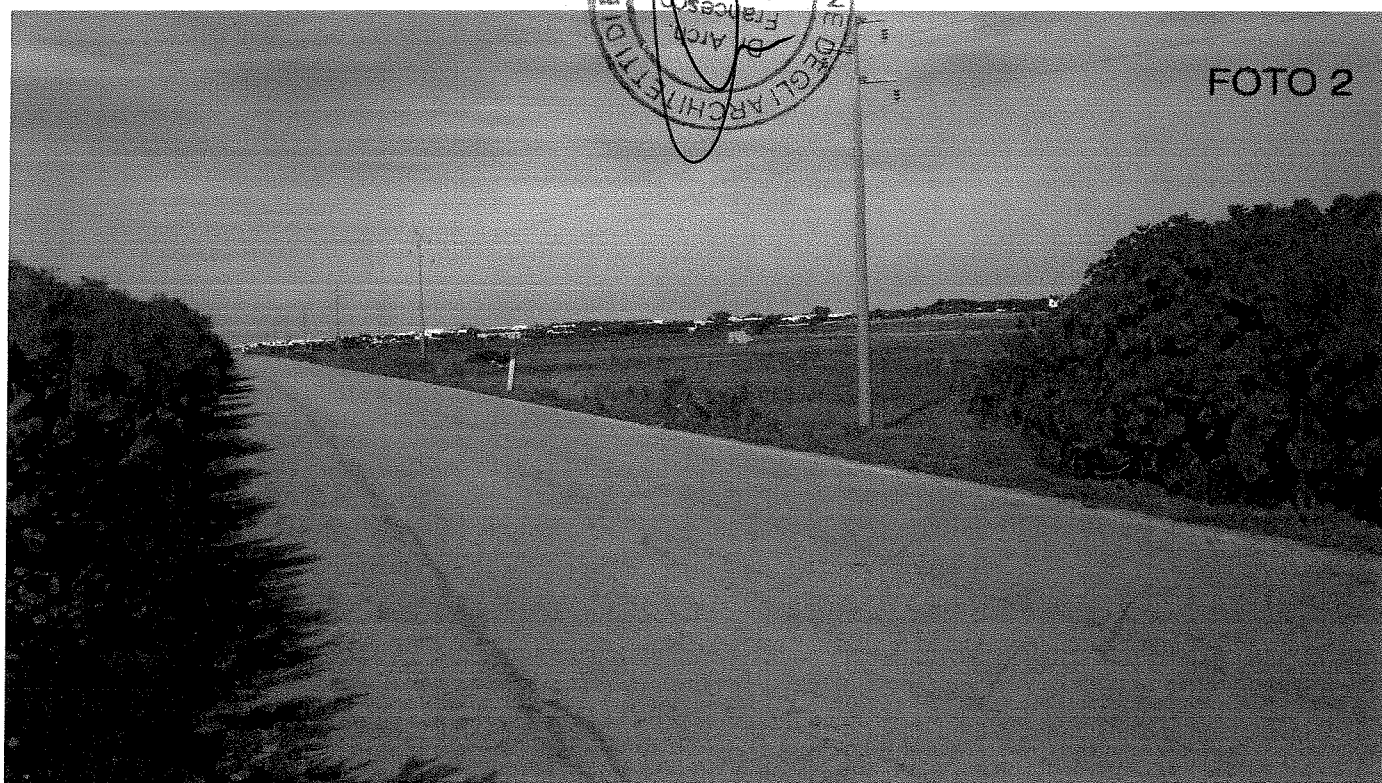


FOTO 3

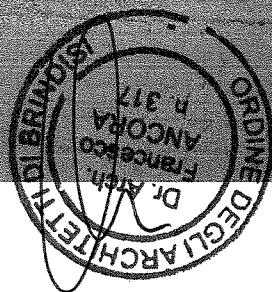
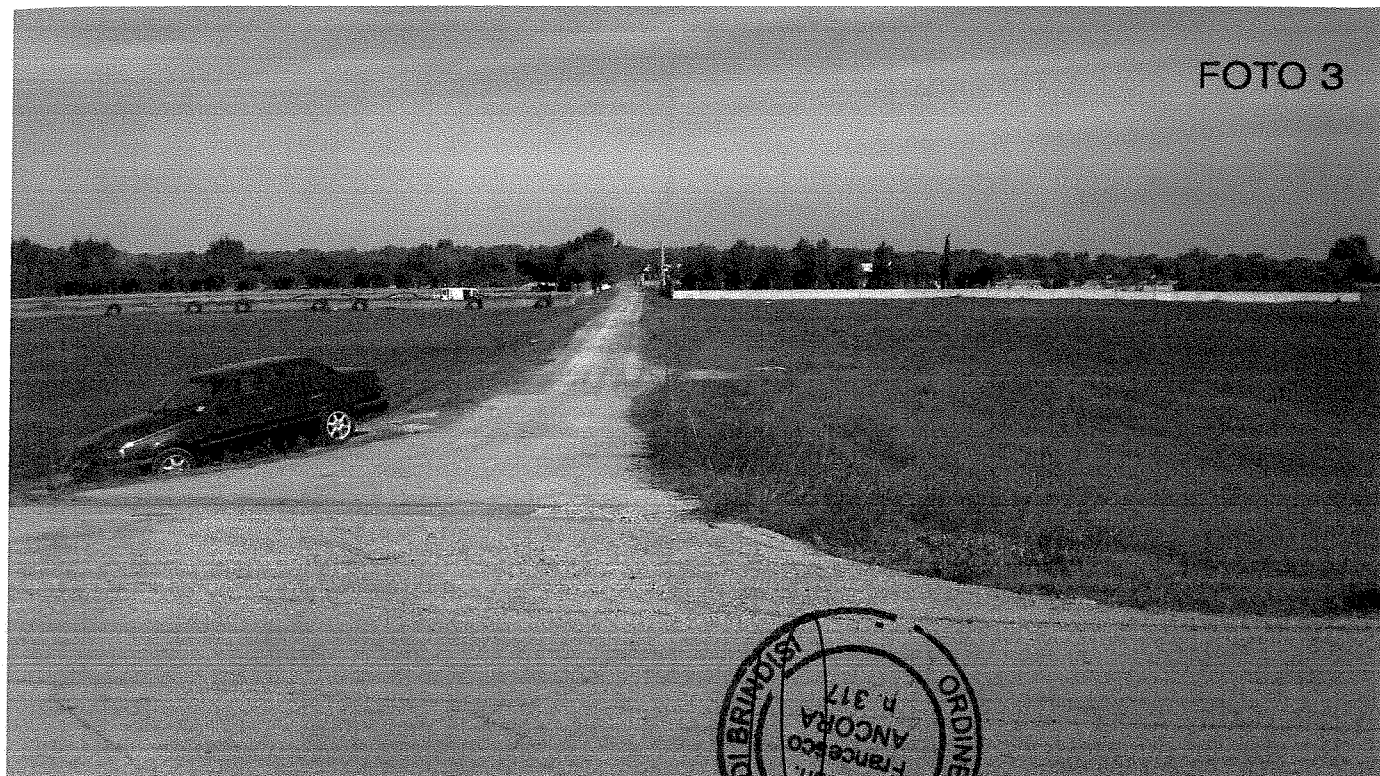


FOTO 4

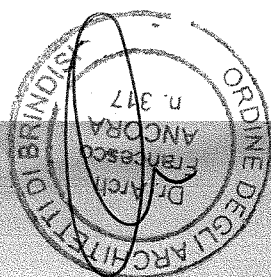
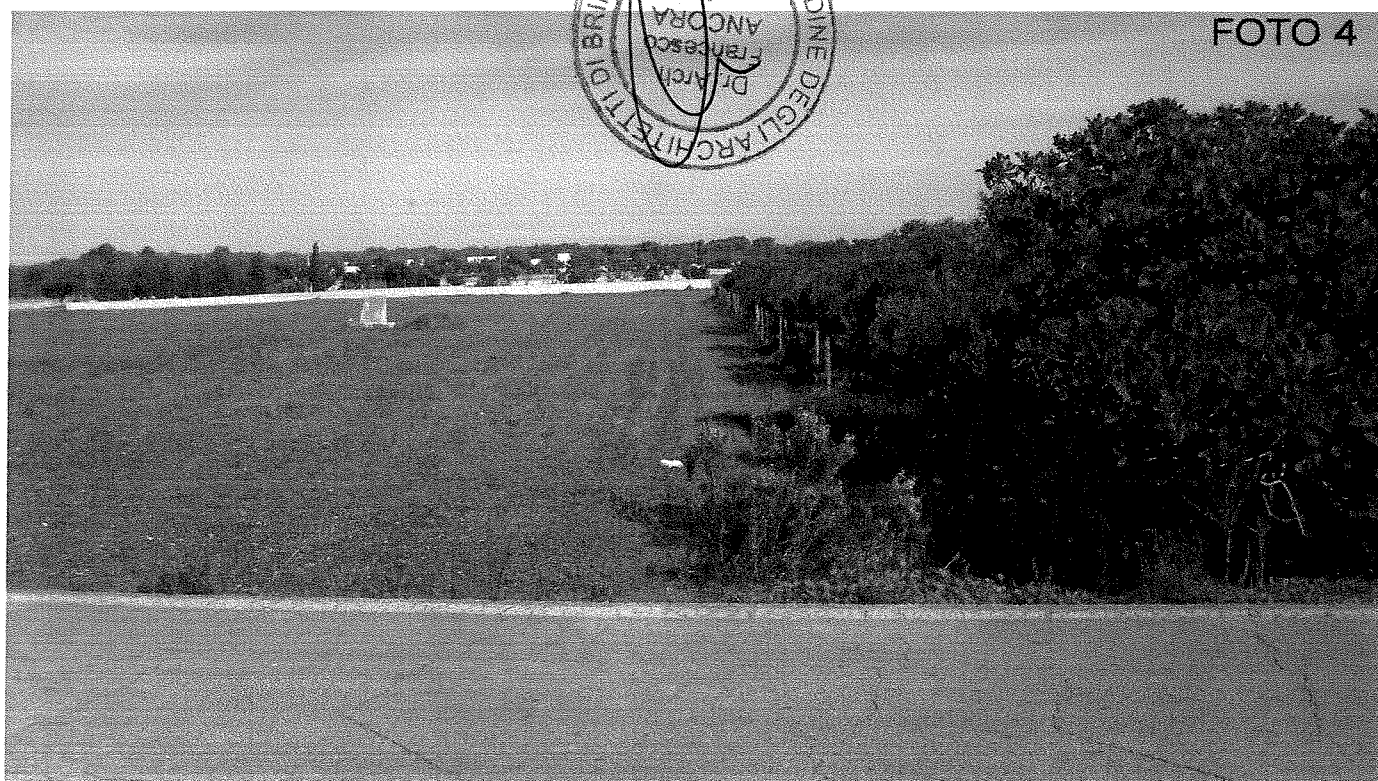


FOTO 5





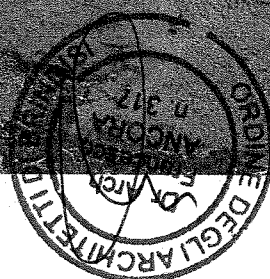


FOTO 6

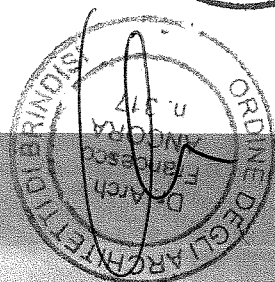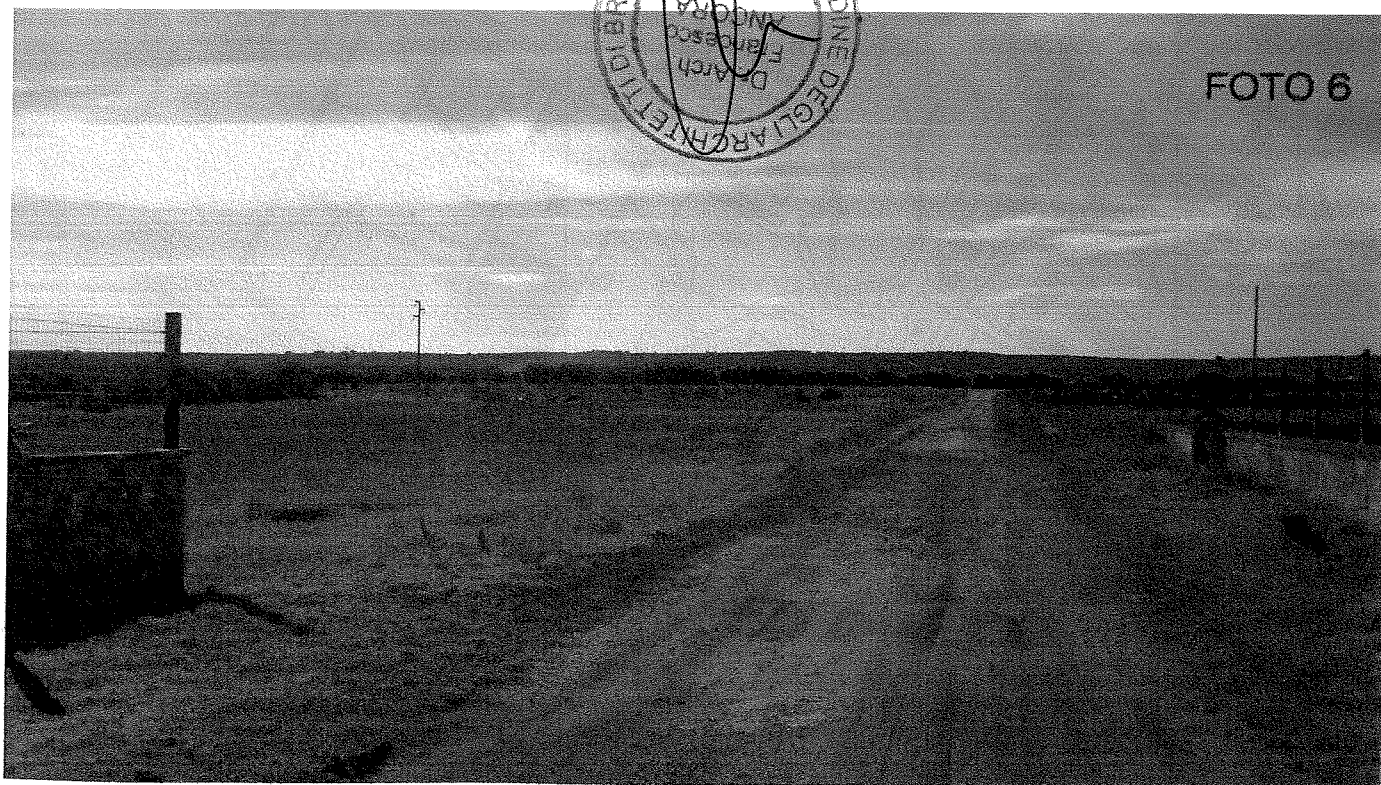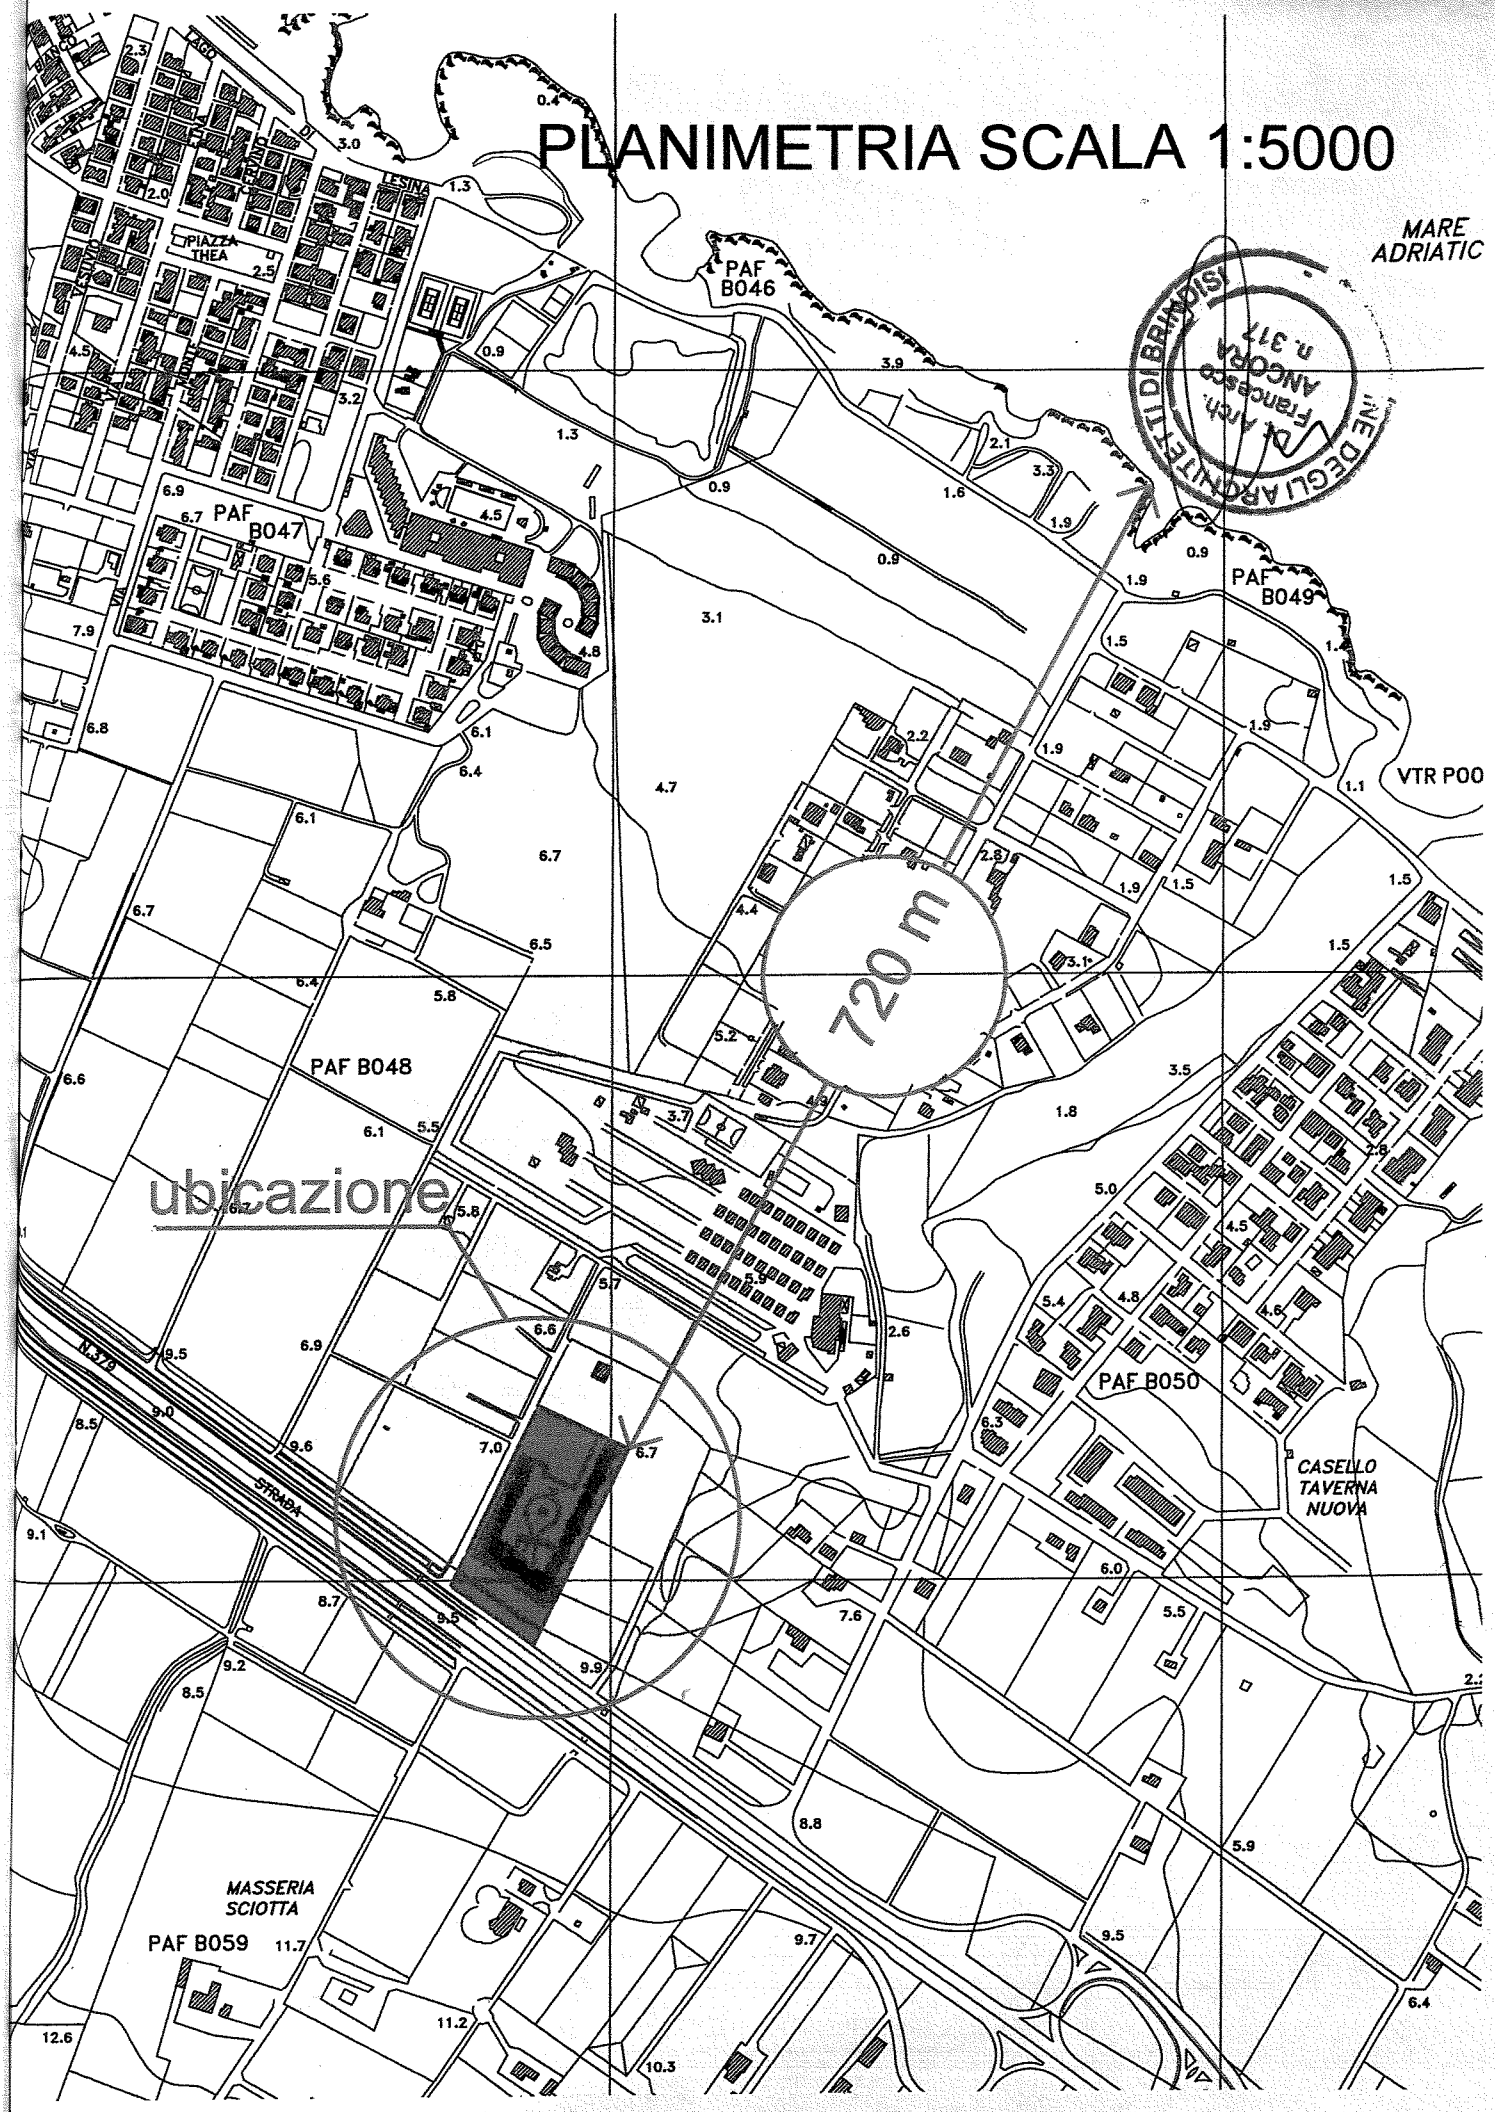

PLANIMETRIA SCALA 1:5000

MARE ADRIATICO

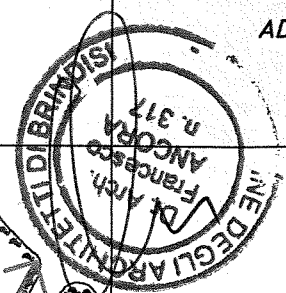

ubicazione