COMUNE DI CAROVIGNO

OGGETTO:
PROGETTO PER LA REALIZZAZIONE DI UNA STRUTTURA RICETTIVA ALBERGHIERA RIENTRANTE NELLA CAT. "ALBERGHI" AI SENSI DELLA L.R. N. 11 DEL 11/02/1999 TITOLO I ART. 3
SITA IN AGRO DI CAROVIGNO C.da "PEZZA MORELLI"

COMMITTENZA:
SA.CLA.FE. s.r.l.
VIA N.BIXIO, 5 Via Etna, 32 Carovigno

ELABORATO:
PIANTA COPERTURA SCALA 1:100

STUDIO DI PROGETTAZIONE
Arch. Francesco 'Ancora
Via Damiano Chiesa, 85 Carovigno BR
Tel. 0831 994790 Fax 0831 990909 Cell. 340 0596185

COMUNE DI CAROVIGNO
Servizio Gestione del Territorio
Allegato alla pratica n° 214/08
del 11/11/08
SA.CLA.FE. s.r.l.

CAROVIGNO
SA.CLA.FE. S.r.l.
Via Etna, 32 Ex Zuccra
72012 CAROVIGNO (BR)
P.IVA 02 181 570 741
Tel. 0831/995885

ARCH. F. ANCORA

COMUNE DI CAROVIGNO
(Provincia di Brindisi)
CONTROLLO UNICO PER L'EDILIZIA
Istanza abilitativa n° 214/08 del 30/12/08
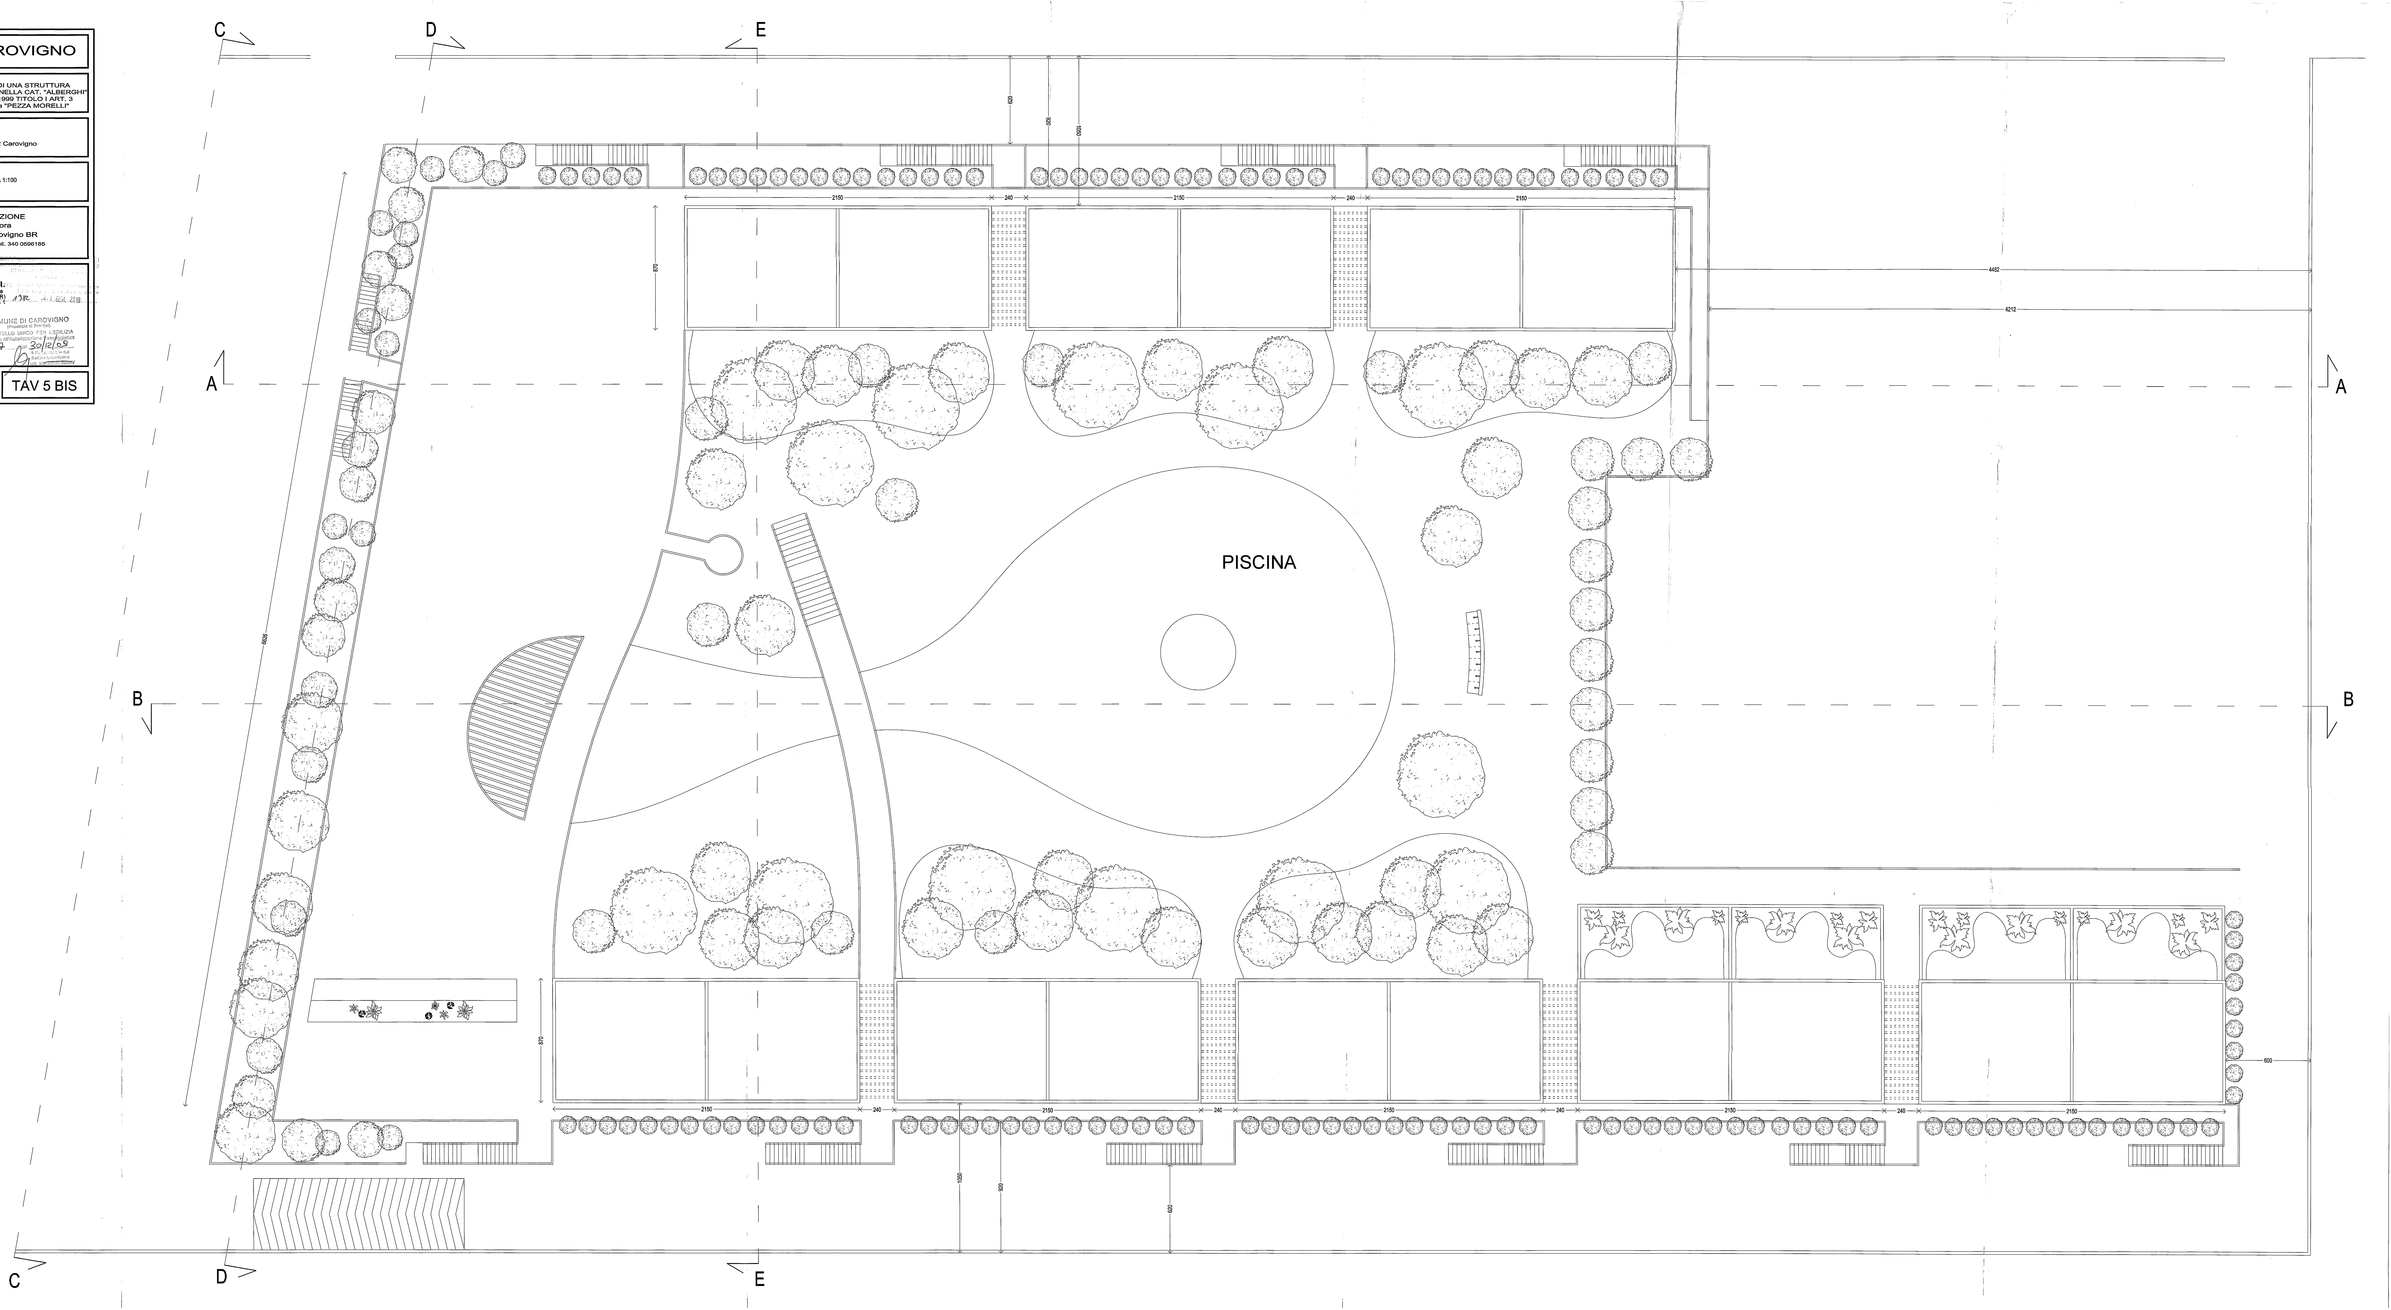
TAV 5 BIS