

STUDIO TECNICO  
GEOMETRA

Vincenzo LOTTI

Via Lecce, 67/A - 72012 CAROVIGNO (BR)

tel. 399 - 3137106  
mail: geometra.vincenzo.lotti@gmail.com  
mail pec: vincenzo.lotti@geopec.it

Albo del Collegio dei Geometri e dei Geometri Laureati  
Provincia di Brindisi n. 1528  
Partita IVA: 02474130745

Il presente elaborato è di proprietà del geom. Vincenzo Lotti, si diffida ogni copia non autorizzata a uso diverso per il quale è stato emesso. La proprietà del disegno è riservata a termini di legge. È vietato riprodurre e divulgare a terzi il presente documento senza la nostra autorizzazione scritta.

OGGETTO: Progetto di variante ai sensi dell'art. 8 D.P.R. 160/2010 per modifiche e ampliamento struttura ricettiva denominata "Torre Guaceto Resort" sita a Carovigno alla località Bufalaria, approvata ai sensi dell'art.9 del D.P.R. 447/1998.

TAVOLA: 11.3


DATA: 24 luglio 2017

ELABORATO: Prospetti e sezione *alloggi corpo A, B e C* da realizzare


PROGETTISTI		COMMITTENTE
(geom. Vincenzo LOTTI)	(arch. Antonio CRISTOFORO)	(SEMERARO S.R.L.)

SCALA DI RAPPRESENTAZIONE: 1:100.


Spazio riservato all'ufficio

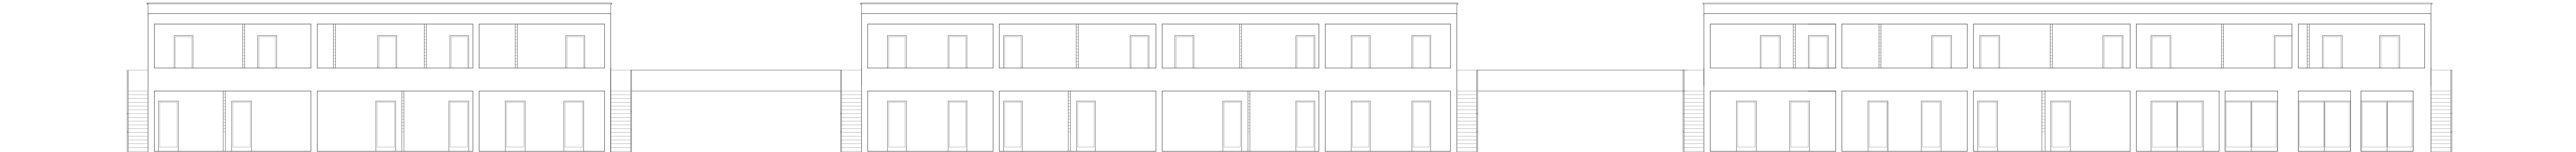

PROSPETTO SUD DA REALIZZARE

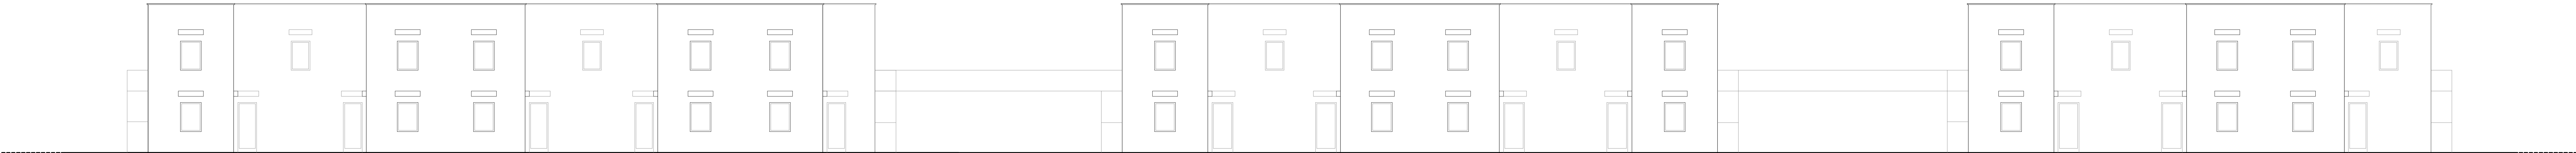

PROSPETTO NORD DA REALIZZARE

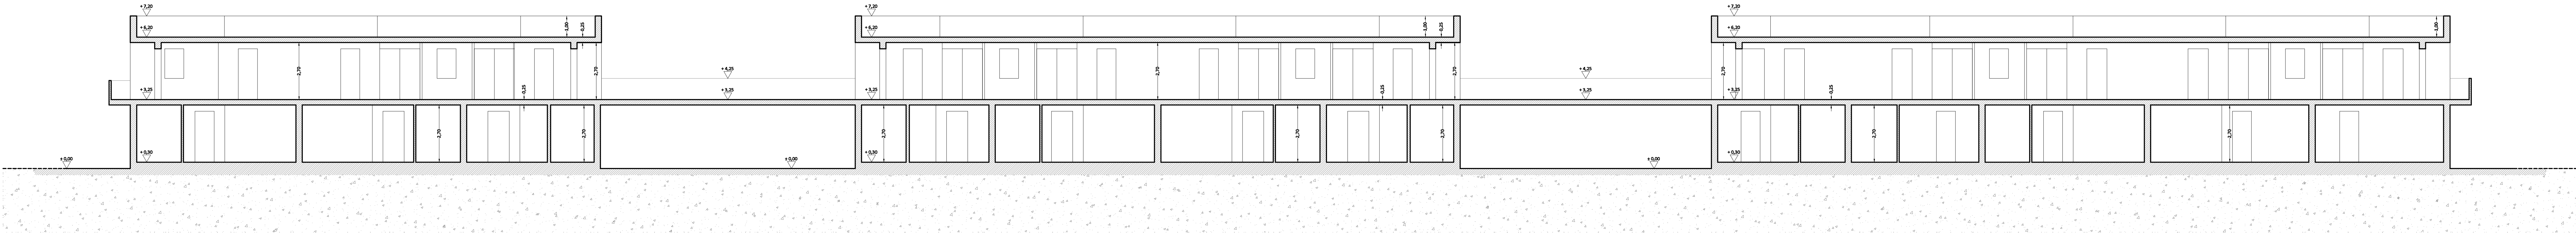

SEZIONE A - A' DA REALIZZARE