

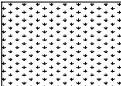
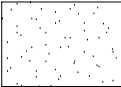
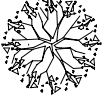
STUDIO TECNICO

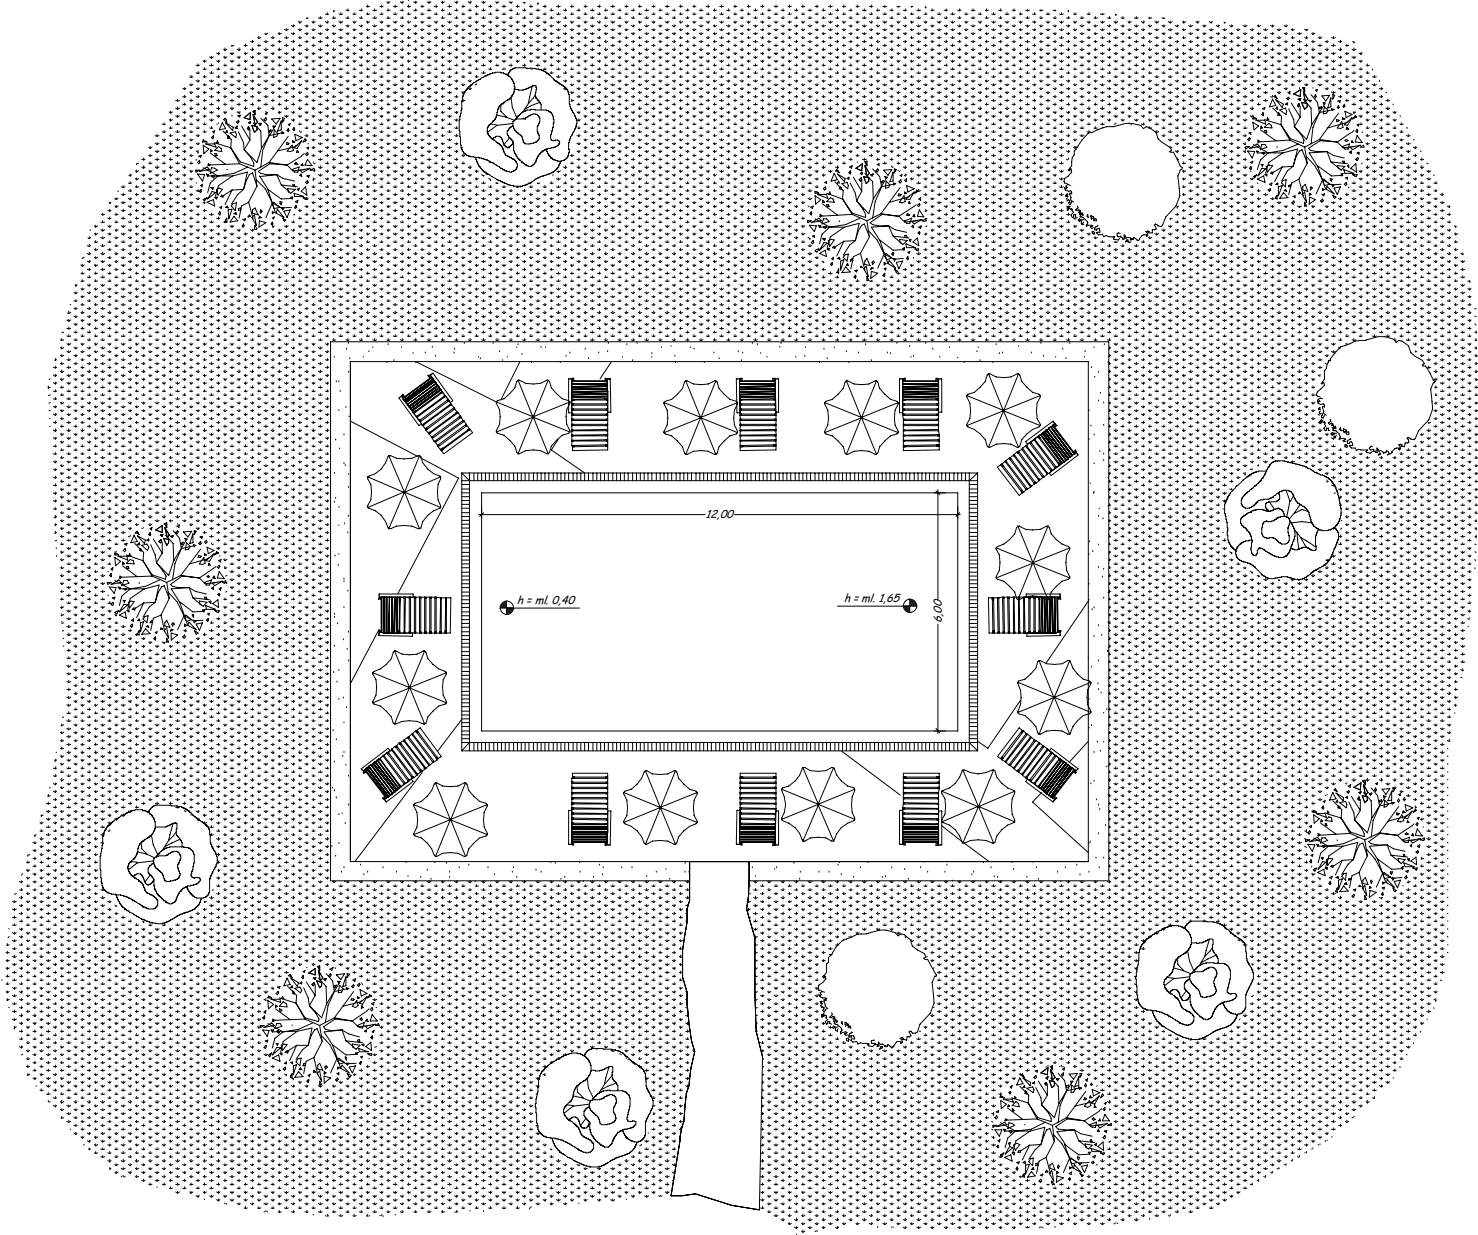
GEOMETRA

Giuseppe LOTTI

CAROVIGNO ( BR ) – VIA ROMA N°12  
ALBO N°1037 – TEL. e FAX 0831– 994262

|               |   |                      |
|---------------|---|----------------------|
| TAVOLA n°9    | OGGETTO: Progetto redatto ai sensi del D.P.R. 447/1998 per cambio destinazione d'uso e ampliamento immobile esistente, da deposito attrezzi agricoli a bar ristorante pizzeria e realizzazione struttura ricettiva da adibire ad albergo con annessi servizi, il tutto in agro di Carovigno alla contrada "Arrighi". |                      |
| SCALA         | 1:100   |                      |
| PRESCRIZIONI  | Particolare piscina   |                      |
| PROGETTISTI   | Arch. Antonio Cristoforo   | Geom. Giuseppe Lotti |
| DIREZ. LAVORI |   |                      |
| PROPRIETARIA  | Vignola Michela   |                      |
| DATA          | 02.02.2012   |                      |

| LEGENDA                                                                            |                                                                     |
|------------------------------------------------------------------------------------|---------------------------------------------------------------------|
|  | prato inglese                                                       |
|  | siepe di separazione h= ml. 2,00                                    |
|  | specie autoctone di medio ed alto fusto                             |
|  | bordo piscina con rivestimento in pietra locale di colore bianco    |
|  | pavimentazione prendisole piscina in pietra locale di colore bianco |
|  | camminamento posato a secco in pietra locale di colore bianco       |



PARTICOLARE PISCINA DA REALIZZARE SCALA 1:100