


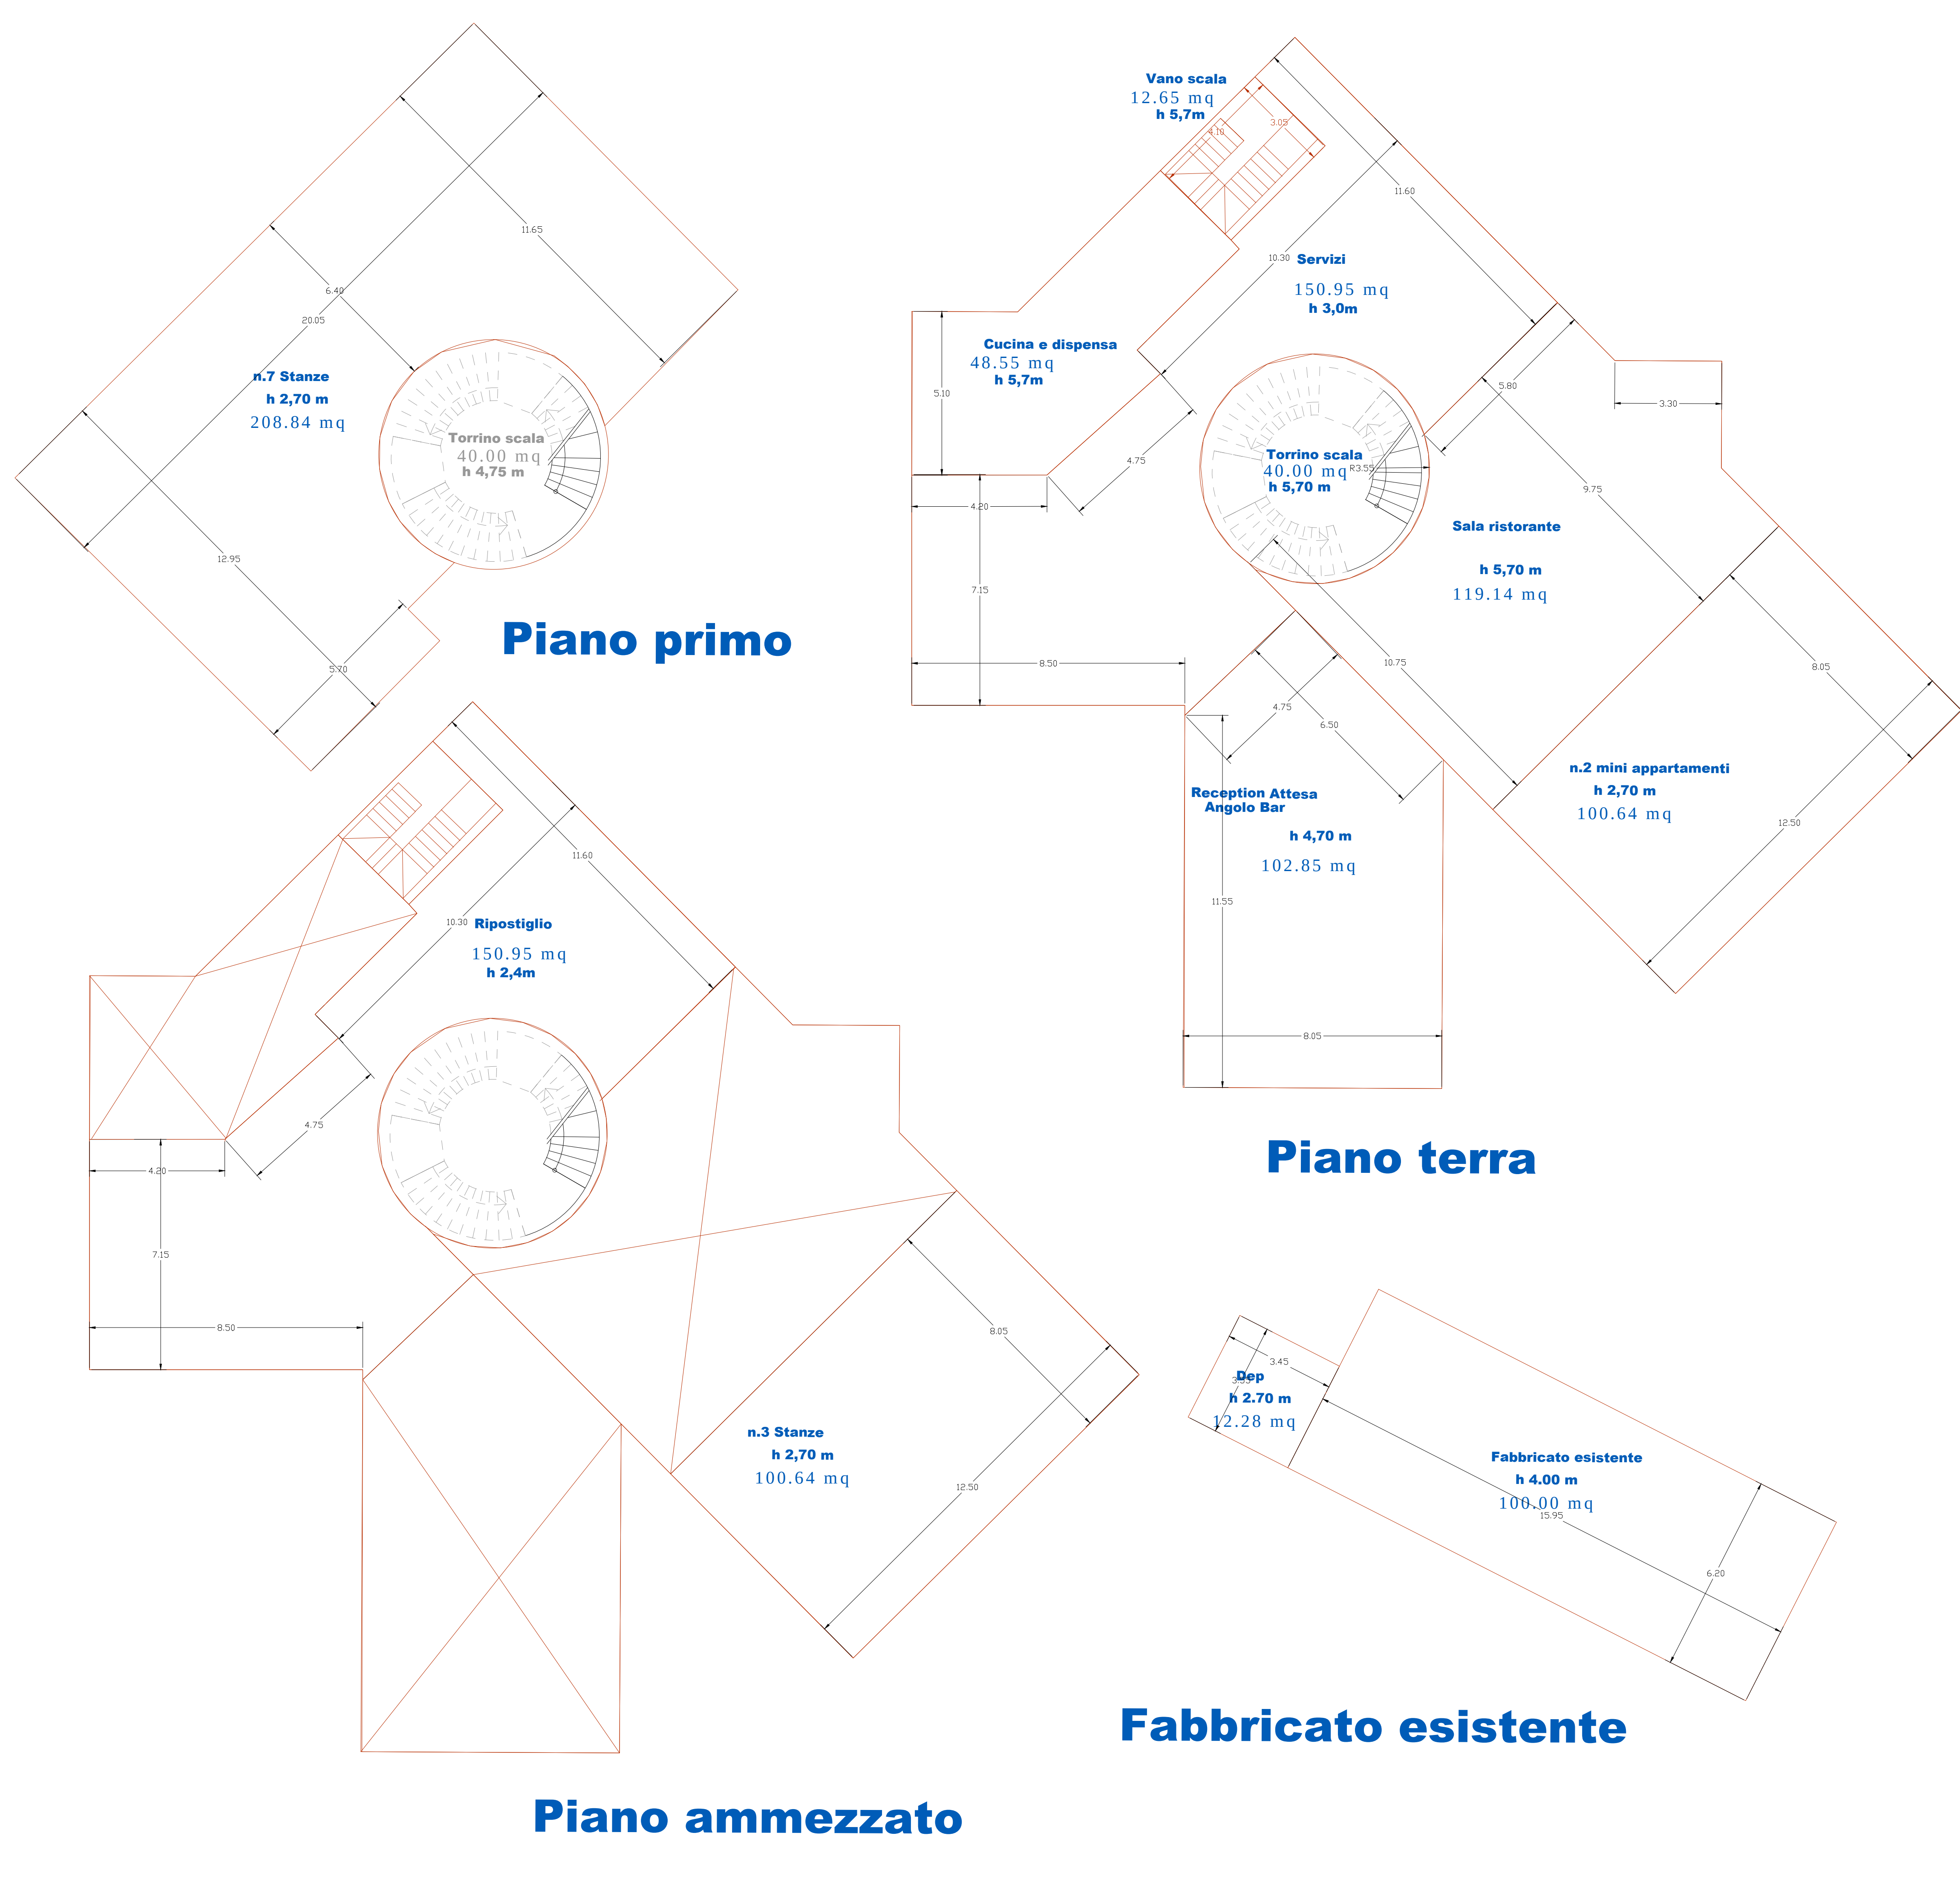

Calcolo volume piano terra				
119.14 mq	x	6,00 m	=	714,84 mc
102.85 mq	x	5,00 m	=	514,25 mc
100.64 mq	x	3,00 m	=	301,92 mc
150.95 mq	x	3,30 m	=	498,13 mc
40.00 mq	x	6,00 m	=	240,00 mc
48.55 mq	x	6,00 m	=	291,30 mc
12.65 mq	x	6,00 m	=	75,90 mc
totale volume parziale =				2636.34 mc
Calcolo volume piano ammezzato				
100.64 mq	x	3,00 m	=	301,92 mc
150.95 mq	x	2,70 m	=	407,19 mc
totale volume parziale =				709.11 mc
Calcolo volume piano primo				
208.84 mq	x	3,00 m	=	626,52 mc
40.00 mq	x	5,05 m	=	202,00 mc
totale volume parziale =				858,52 mc
Calcolo volume fabbricato esistente				
100.00 mq	x	4.30 m	=	430 mc
12.28 mq	x	3.00 m	=	36.84 mc
totale volume parziale =				466.84 mc
TOTALE = di cui esistente =				4670,81 mc 466,84 mc
Superficie Lotto =				10212 mq
Superficie Coperta = di cui esistente =				686.65 mq 112,28 mc
Indice di fabbricabilità fondiaria =				0,05 mc/mq
rapporto volume realizzato superficie lotto				0.45 mc/mq
0.45 mc/mq >0,05 mc/mq				
rapporto superficie coperta superfice lotto				0.067mq/mq

COMUNE DI CAROVIGNO

Committente

EPIFANI ANTONIO

studi| | | |
| --- | --- | --- |
| ingegneria | architettura | consulenza |

Via Seneca n. 98 - 72100 - BRINDISI

Tel. 0831.523647 - Email: ingcosimotrabacca@libero.it

Ing. Cosimo TRABACCA

Ordine Prov.le Ingg. di Brindisi - Albo n. 831

Oggetto

COMUNE DI CAROVIGNO

PROGETTO PER LA REALIZZAZIONE DI UNA STRUTTURA RICETTIVA ALLA VIA LUDOVICO PEPE

agg.

data

descrizione

file

Titolo elaborato

CALCOLO VOLUMETRIA

elaborato

ARCH 4

data

scala

n. progetto

firma

OTTOBRE 2009

1:100

Il presente elaborato e' di proprieta' esclusiva e non puo' essere divulgato o riprodotto anche solo parzialmente senza autorizzazione ai sensi della legge n. 633 del 24 aprile 1981