




COMUNE DI CAROVIGNO

Committente

EPIFANI ANTONIO

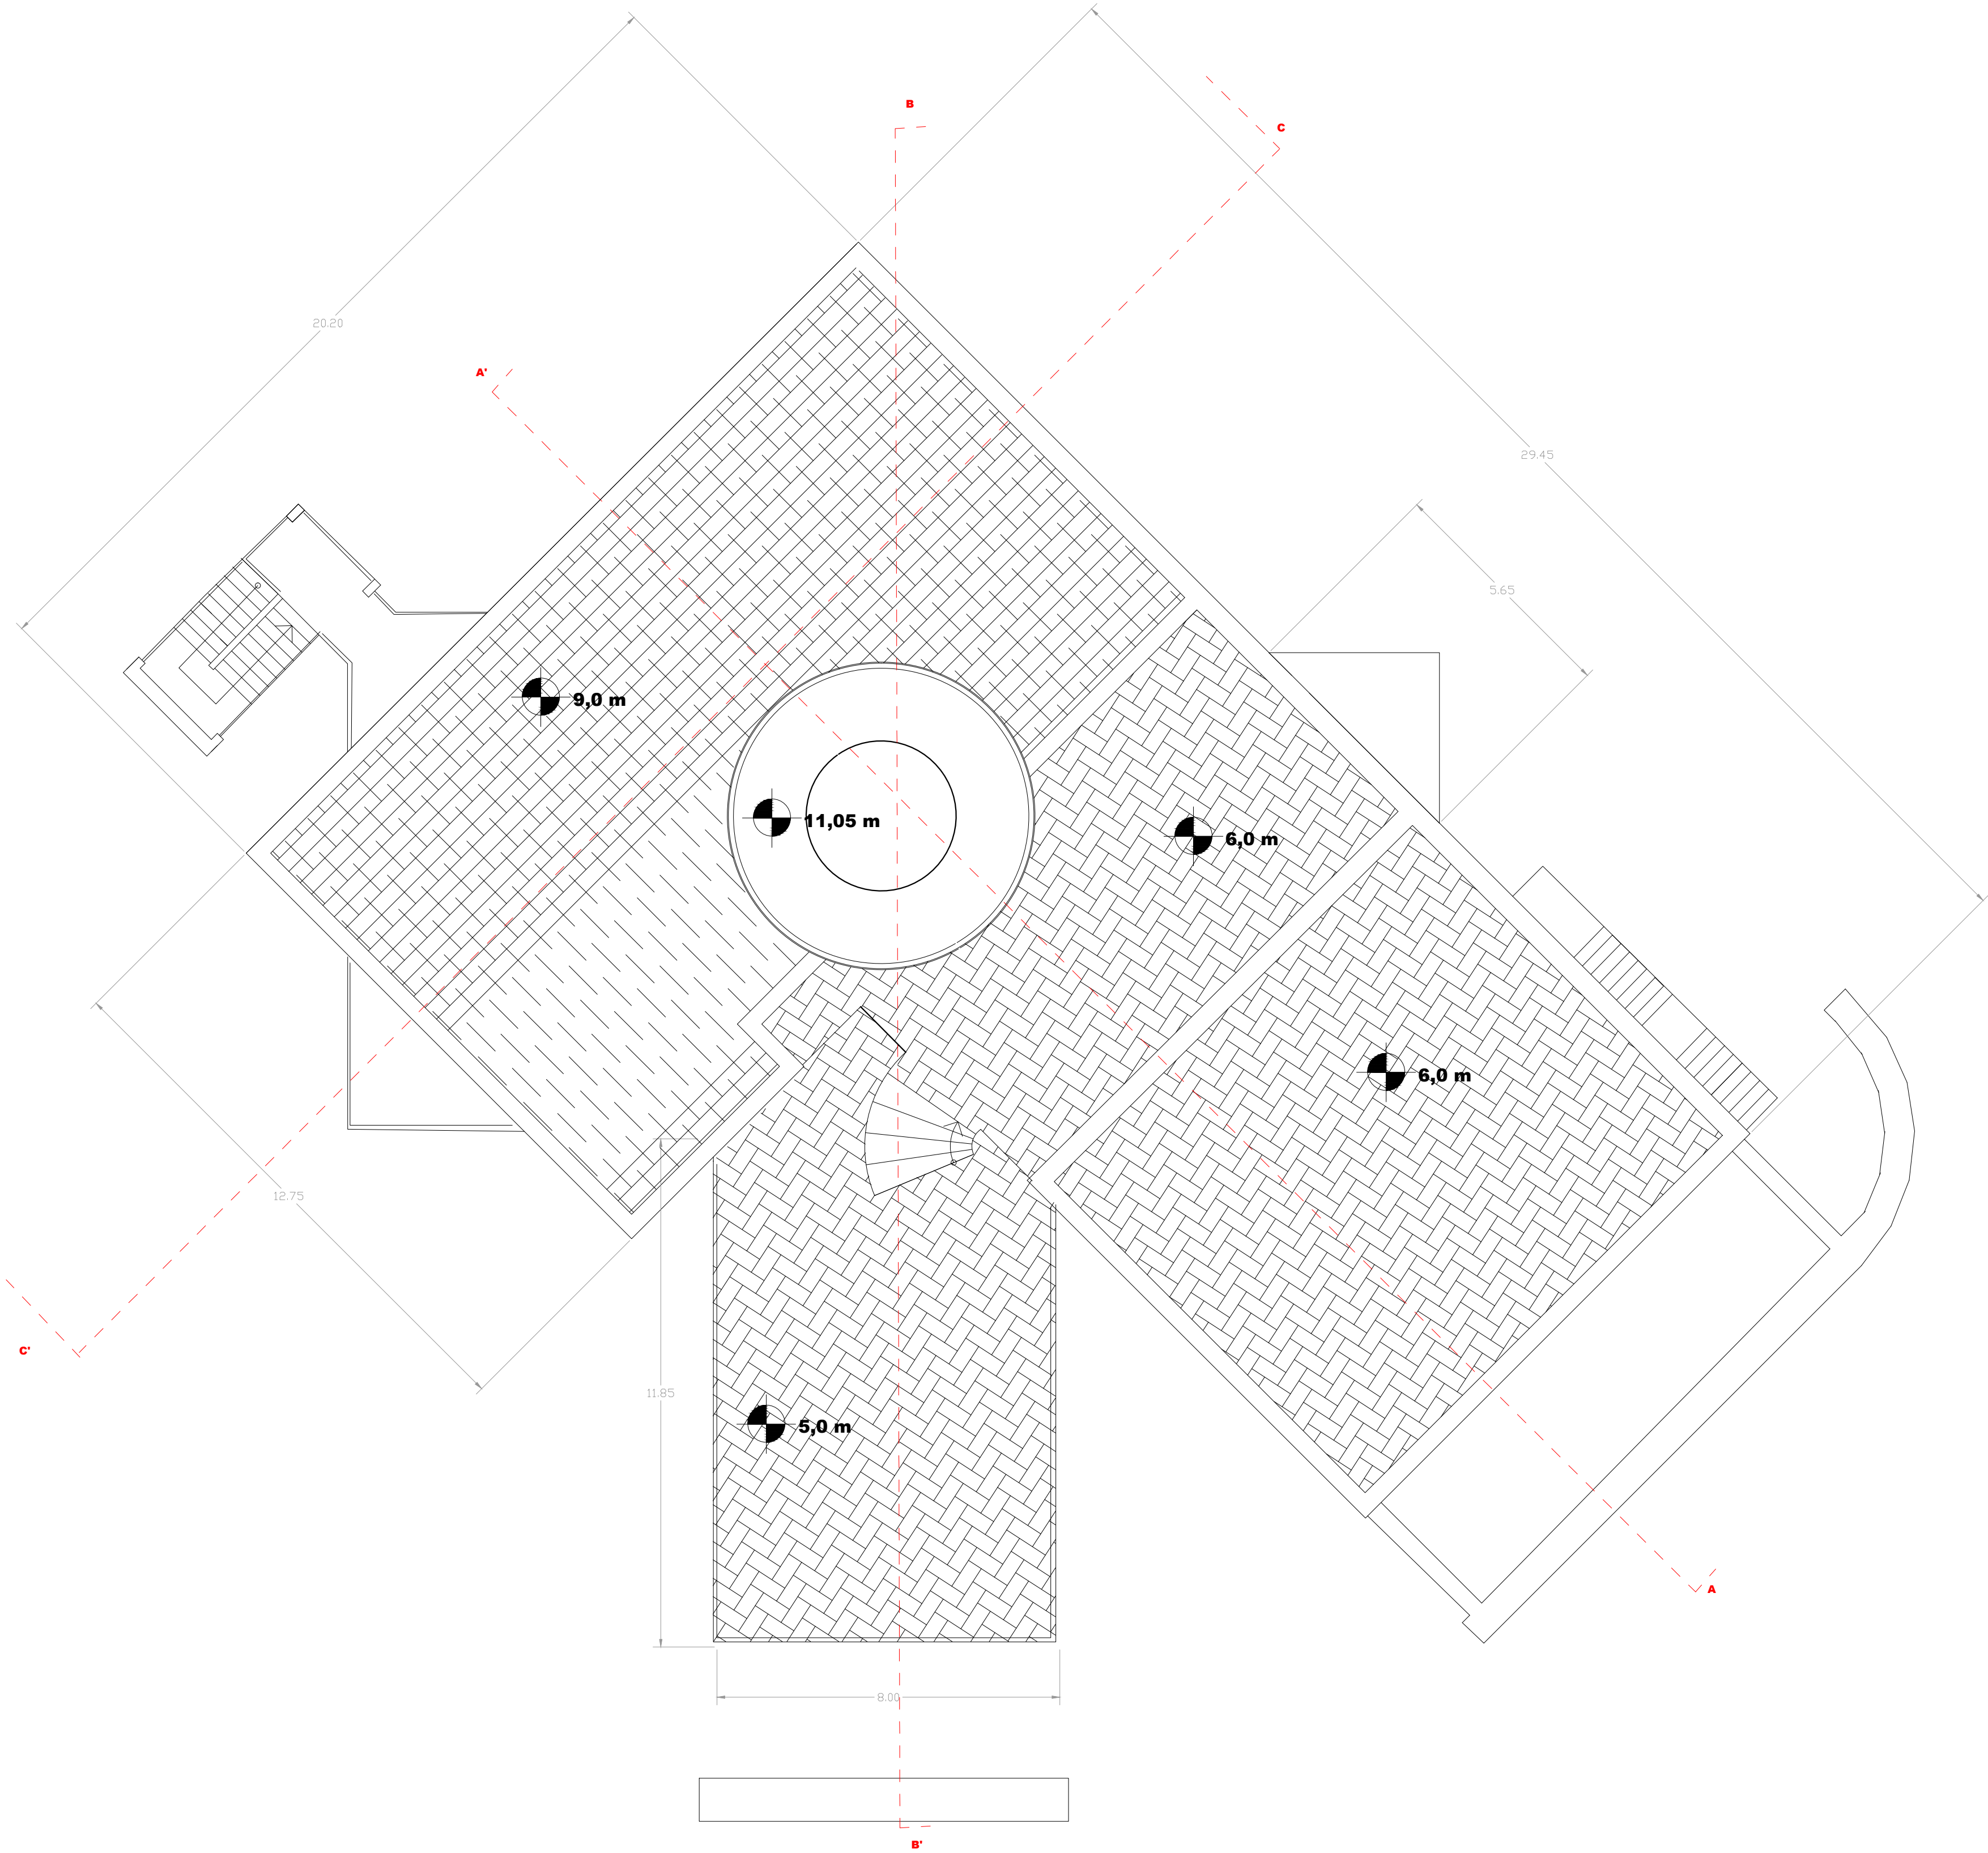

Ing. Cosimo TRABACCA
Ordine Prov.le Ingg. di Brindisi - Albo n. 831

Via Seneca n. 98 - 72100 - BRINDISI
Tel. 0831.523647 - Email: ingcosimotrabacca@libero.it

Oggetto COMUNE DI CAROVIGNO PROGETTO PER LA REALIZZAZIONE DI UNA STRUTTURA RICETTIVA ALLA VIA LUDOVICO PEPE		agg.	data	descrizione
		file		
Titolo elaborato Pianta copertura		elaborato ARCH 8		
data	scala	n. progetto	firma	il presente elaborato e' di proprieta' esclusiva e non puo' essere divulgato o riprodotto anche solo parzialmente senza autorizzazione ai sensi della legge n. 633 del 24 aprile 1941
Ottobre 2009	1:100			