COMUNE DI CAROVIGNO

PROVINCIA DI BRINDISI

Via Giuseppe Verdi, civ.1

Codice Fiscale: 81001790740
Partita IVA: 00210140745

TAVOLA **NR. 32**	**OGGETTO: Progetto redatto ai sensi dell'Art. 8 del D.P.R. n.160/2010 e D.G.R. n.2581/2011 per realizzazione villaggio albergo ai sensi della L.R. n.11/1999, Art. 4 comma 3, da realizzarsi in agro di Carovigno (Br) alla contrada Carmine.**
SCALA	**1:1.000.**
PRESCRIZIONI	**Particolare del lotto con indicazione della rete fognaria delle acque nere**
PROPRIETARIA	**Società "HUS s.r.l." Legale Rappresentante Cagnoli Giovanni**
DATA	**08.04.2020**
TECNICI PROGETTISTI	**Geom. Giuseppe Lotti**
	Geom. Giacomo Scalera
	Arch. Francesco Borromeo
	Arch. Maria Cagnoli
	Arch. Tommaso Fantini
	Arch. Alberto Rossi
	Arch. Emilio Antonio Trevisiol

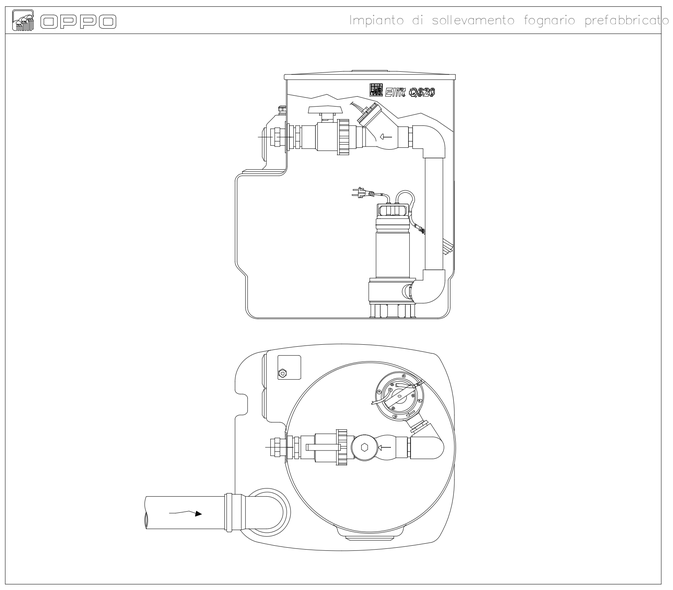

Elemento	Superfici (m²)	AE (-)	Consumo giornaliero (m³/g)	Consumo mensile (m³/m)	Quota del terreno iniziale (msl m)	Quota del terreno finale (msl m)	Lunghezza (m)	Profondità di scavo iniziale (m)	Profondità di scavo finale (m)	Quota di fondo iniziale (msl m)	Quota di fondo finale (msl m)	Pendenza di progetto (m/m)	Unità abitativa standard (-)	Portata di progetto (l/s)
Unità abitativa nr.1	480.16	12.00	1.44	43.20	32.00	31.60	70.00	1.00	1.00	31.00	30.60	0.006	1.0	2.1
Unità abitativa nr.2	400.33	10.00	1.20	36.00	33.70	32.00	90.00	1.00	1.60	32.70	30.40	0.024	1.0	2.1
Unità abitativa nr.3	242.14	8.00	0.96	28.80									1.0	2.1
Collettore 3-A					31.60	32.00	33.00	1.00	1.60	30.60	30.40	0.006	2.0	4.3
Collettore A-B					32.00	30.50	56.00	1.60	1.00	30.40	29.50	0.016	78.0	167.5
Unità abitativa nr.4	299.70	6.00	0.72	21.60	32.00	30.50	85.00	1.00	1.00	31.00	29.50	0.018	1.0	2.1
Collettore B-C					30.50	28.80	57.00	1.00	1.00	29.50	27.80	0.030	79.0	169.7
Collettore C-D					28.80	27.50	66.00	1.00	1.00	27.80	26.50	0.020	80.0	171.8
Collettore D-E					27.50	27.20	32.00	1.00	2.20	26.50	25.00	0.047	81.0	174.0
Collettore E-F					27.20	24.90	69.00	2.20	1.40	25.00	23.50	0.022	89.0	191.1
Unità abitativa nr.5	268.32	8.00	0.96	28.80	32.70	30.40	53.00	1.00	1.00	31.70	29.40	0.043	1.0	2.1
Unità abitativa nr.6	161.88	4.00	0.48	14.40									1.0	2.1
Collettore 6-I					30.40	27.70	143.00	1.00	2.40	29.40	25.30	0.029	2.0	4.3
Unità abitativa nr.7	226.81	6.00	0.72	21.60	30.30	27.50	86.00	1.00	1.00	29.30	26.50	0.033	1.0	2.1
Unità abitativa nr.8	304.65	8.00	0.96	28.80	29.00	28.80	22.00	1.00	1.00	28.00	27.80	0.009	1.0	2.1
Unità abitativa nr.9	288.34	8.00	0.96	28.80	27.20	27.20	53.00	0.70	2.20	26.50	25.00	0.028	1.0	2.1
Unità abitativa nr.10	213.03	8.00	0.96	28.80	28.50	27.70	23.00	1.00	2.40	27.50	25.30	0.087	1.0	2.1
Unità abitativa nr.11	225.15	8.00	0.96	28.80	27.40	27.80	39.00	1.00	2.10	26.40	25.50	0.023	1.0	2.1
Unità abitativa nr.12	137.31	4.00	0.48	14.40	29.00	27.50	81.00	1.00	1.50	28.00	25.80	0.027	1.0	2.1
Unità abitativa nr.13	168.79	4.00	0.48	14.40	26.80	27.30	54.00	0.70	1.50	26.10	25.80	0.006	1.0	2.1
Collettore G-H					27.30	27.60	60.00	1.50	2.10	25.80	25.50	0.005	2.0	4.3
Unità abitativa nr.14	272.92	6.00	0.72	21.60	26.60	27.80	50.00	0.80	2.10	25.80	25.50	0.006	1.0	2.1
Collettore H-I					27.30	27.70	80.00	1.50	2.40	25.80	25.30	0.006	4.0	8.6
Collettore I-E					27.70	27.20	49.00	2.40	2.20	25.50	25.00	0.006	7.0	15.0
Unità abitativa nr.15	391.55	10.00	1.20	36.00	25.80	24.90	83.00	1.00	1.40	24.80	23.50	0.016	1.0	2.1
Unità abitativa nr.16	337.15	10.00	1.20	36.00	24.70	24.90	104.00	0.70	1.40	24.00	23.50	0.005	1.0	2.1
Villa Carmine	497.57				38.00	32.00	248.00	1.00	1.60	37.00	30.40	0.027	75.0	161.1
Spa	453.00													0.0
Kids	238.15	50.00	6.00	180.00	33.70	35.00	100.00	1.00	3.00	32.70	32.00	0.007	8.0	17.2
Depositi agricoli	409.92				35.60	35.00	73.00	2.50	3.00	33.10	32.00	0.015	8.0	17.2
Lavanderia/deposito	311.60				37.20	35.00	51.00	3.50	3.00	33.70	32.00	0.033	8.0	17.2

PARTICOLARI COSTRUTTIVI

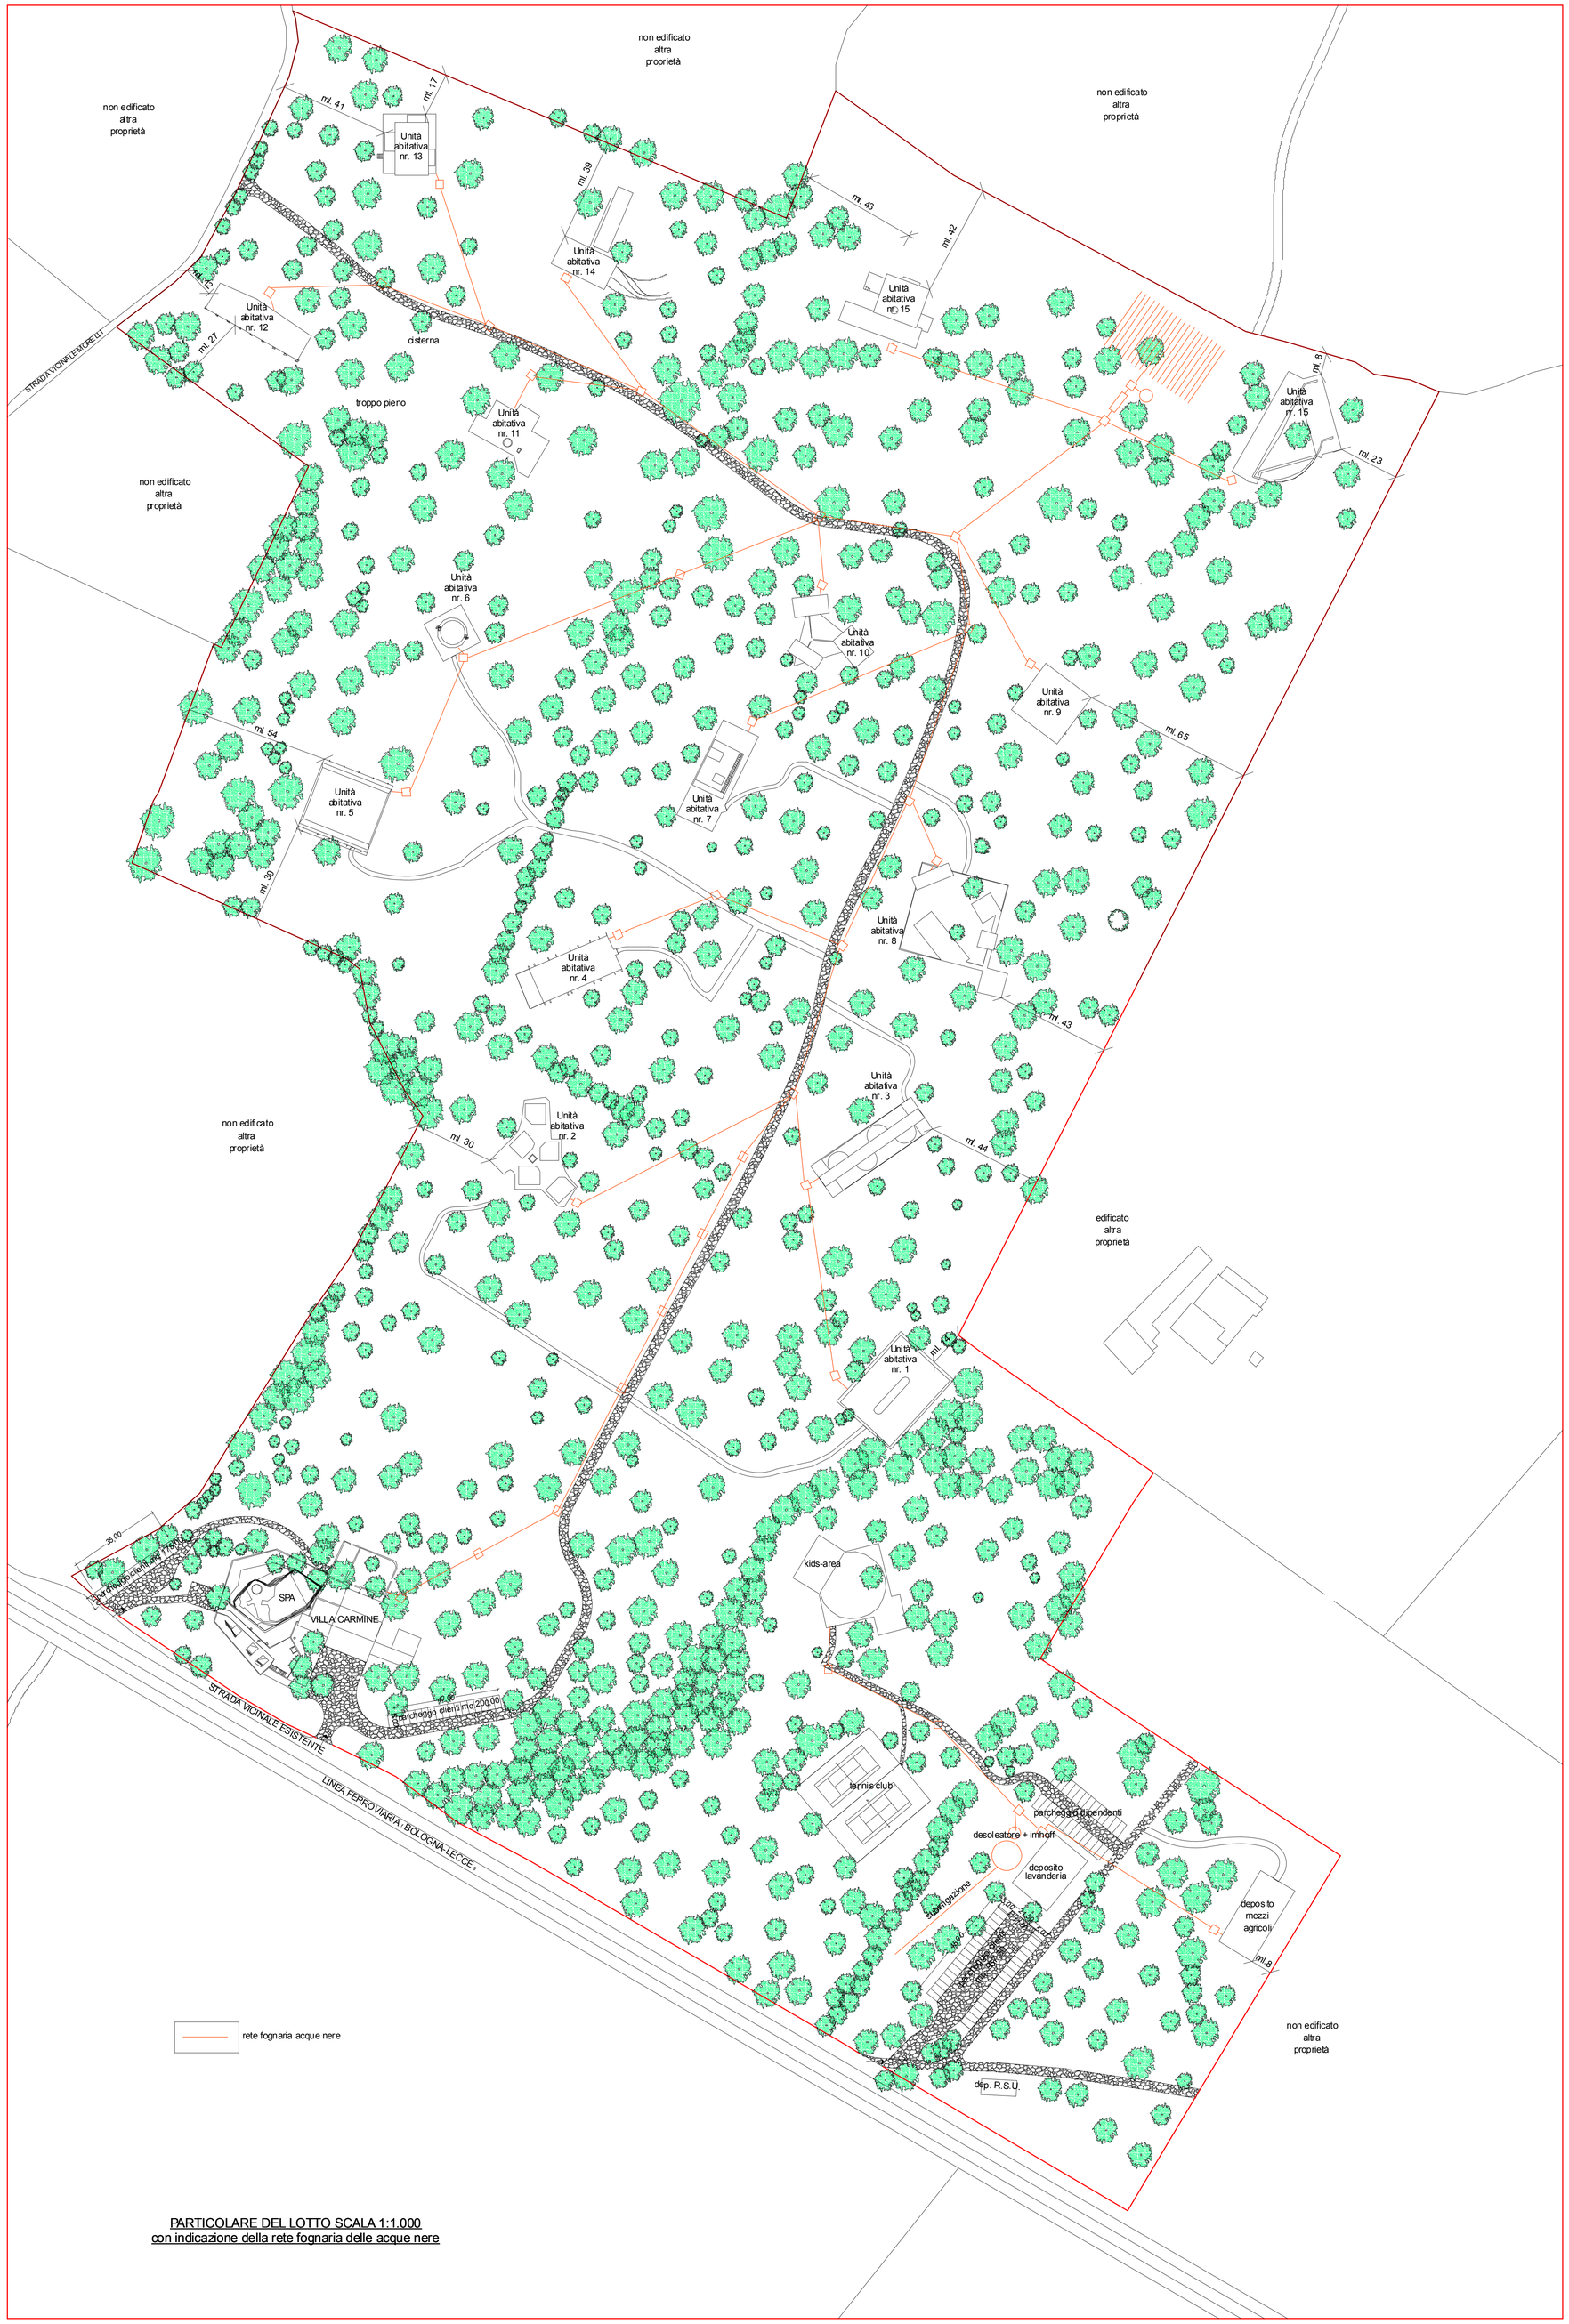

PARTICOLARE DEL LOTTO SCALA 1:1.000
con indicazione della rete fognaria delle acque nere