




COMUNE DI CAROVIGNO

PROVINCIA DI BRINDISI

Via Giuseppe Verdi, civ.1

Codice Fiscale: 81001790740
Partita IVA: 00210140745


TAVOLA	OGGETTO: Progetto redatto ai sensi dell'Art. 8 del D.P.R. n.160/2010 e D.G.R. n.2581/2011 per realizzazione villaggio albergo ai sensi della L.R. n.11/1999, Art. 4 comma 3, da realizzarsi in agro di Carovigno (Br) alla contrada Carmine.
NR. 33	
SCALA	1:1.000.
PRESCRIZIONI	Particolare del lotto con indicazione della rete fognaria delle acque bianche
PROPRIETARIA	Società "HUS s.r.l." Legale Rappresentante Cagnoli Giovanni
DATA	08.04.2020
TECNICI PROGETTISTI	Geom. Giuseppe Lotti
	Geom. Giacomo Scalera
	Arch. Francesco Borromeo
	Arch. Maria Cagnoli
	Arch. Tommaso Fantini
	Arch. Alberto Rossi
	Arch. Emilio Antonio Trevisiol

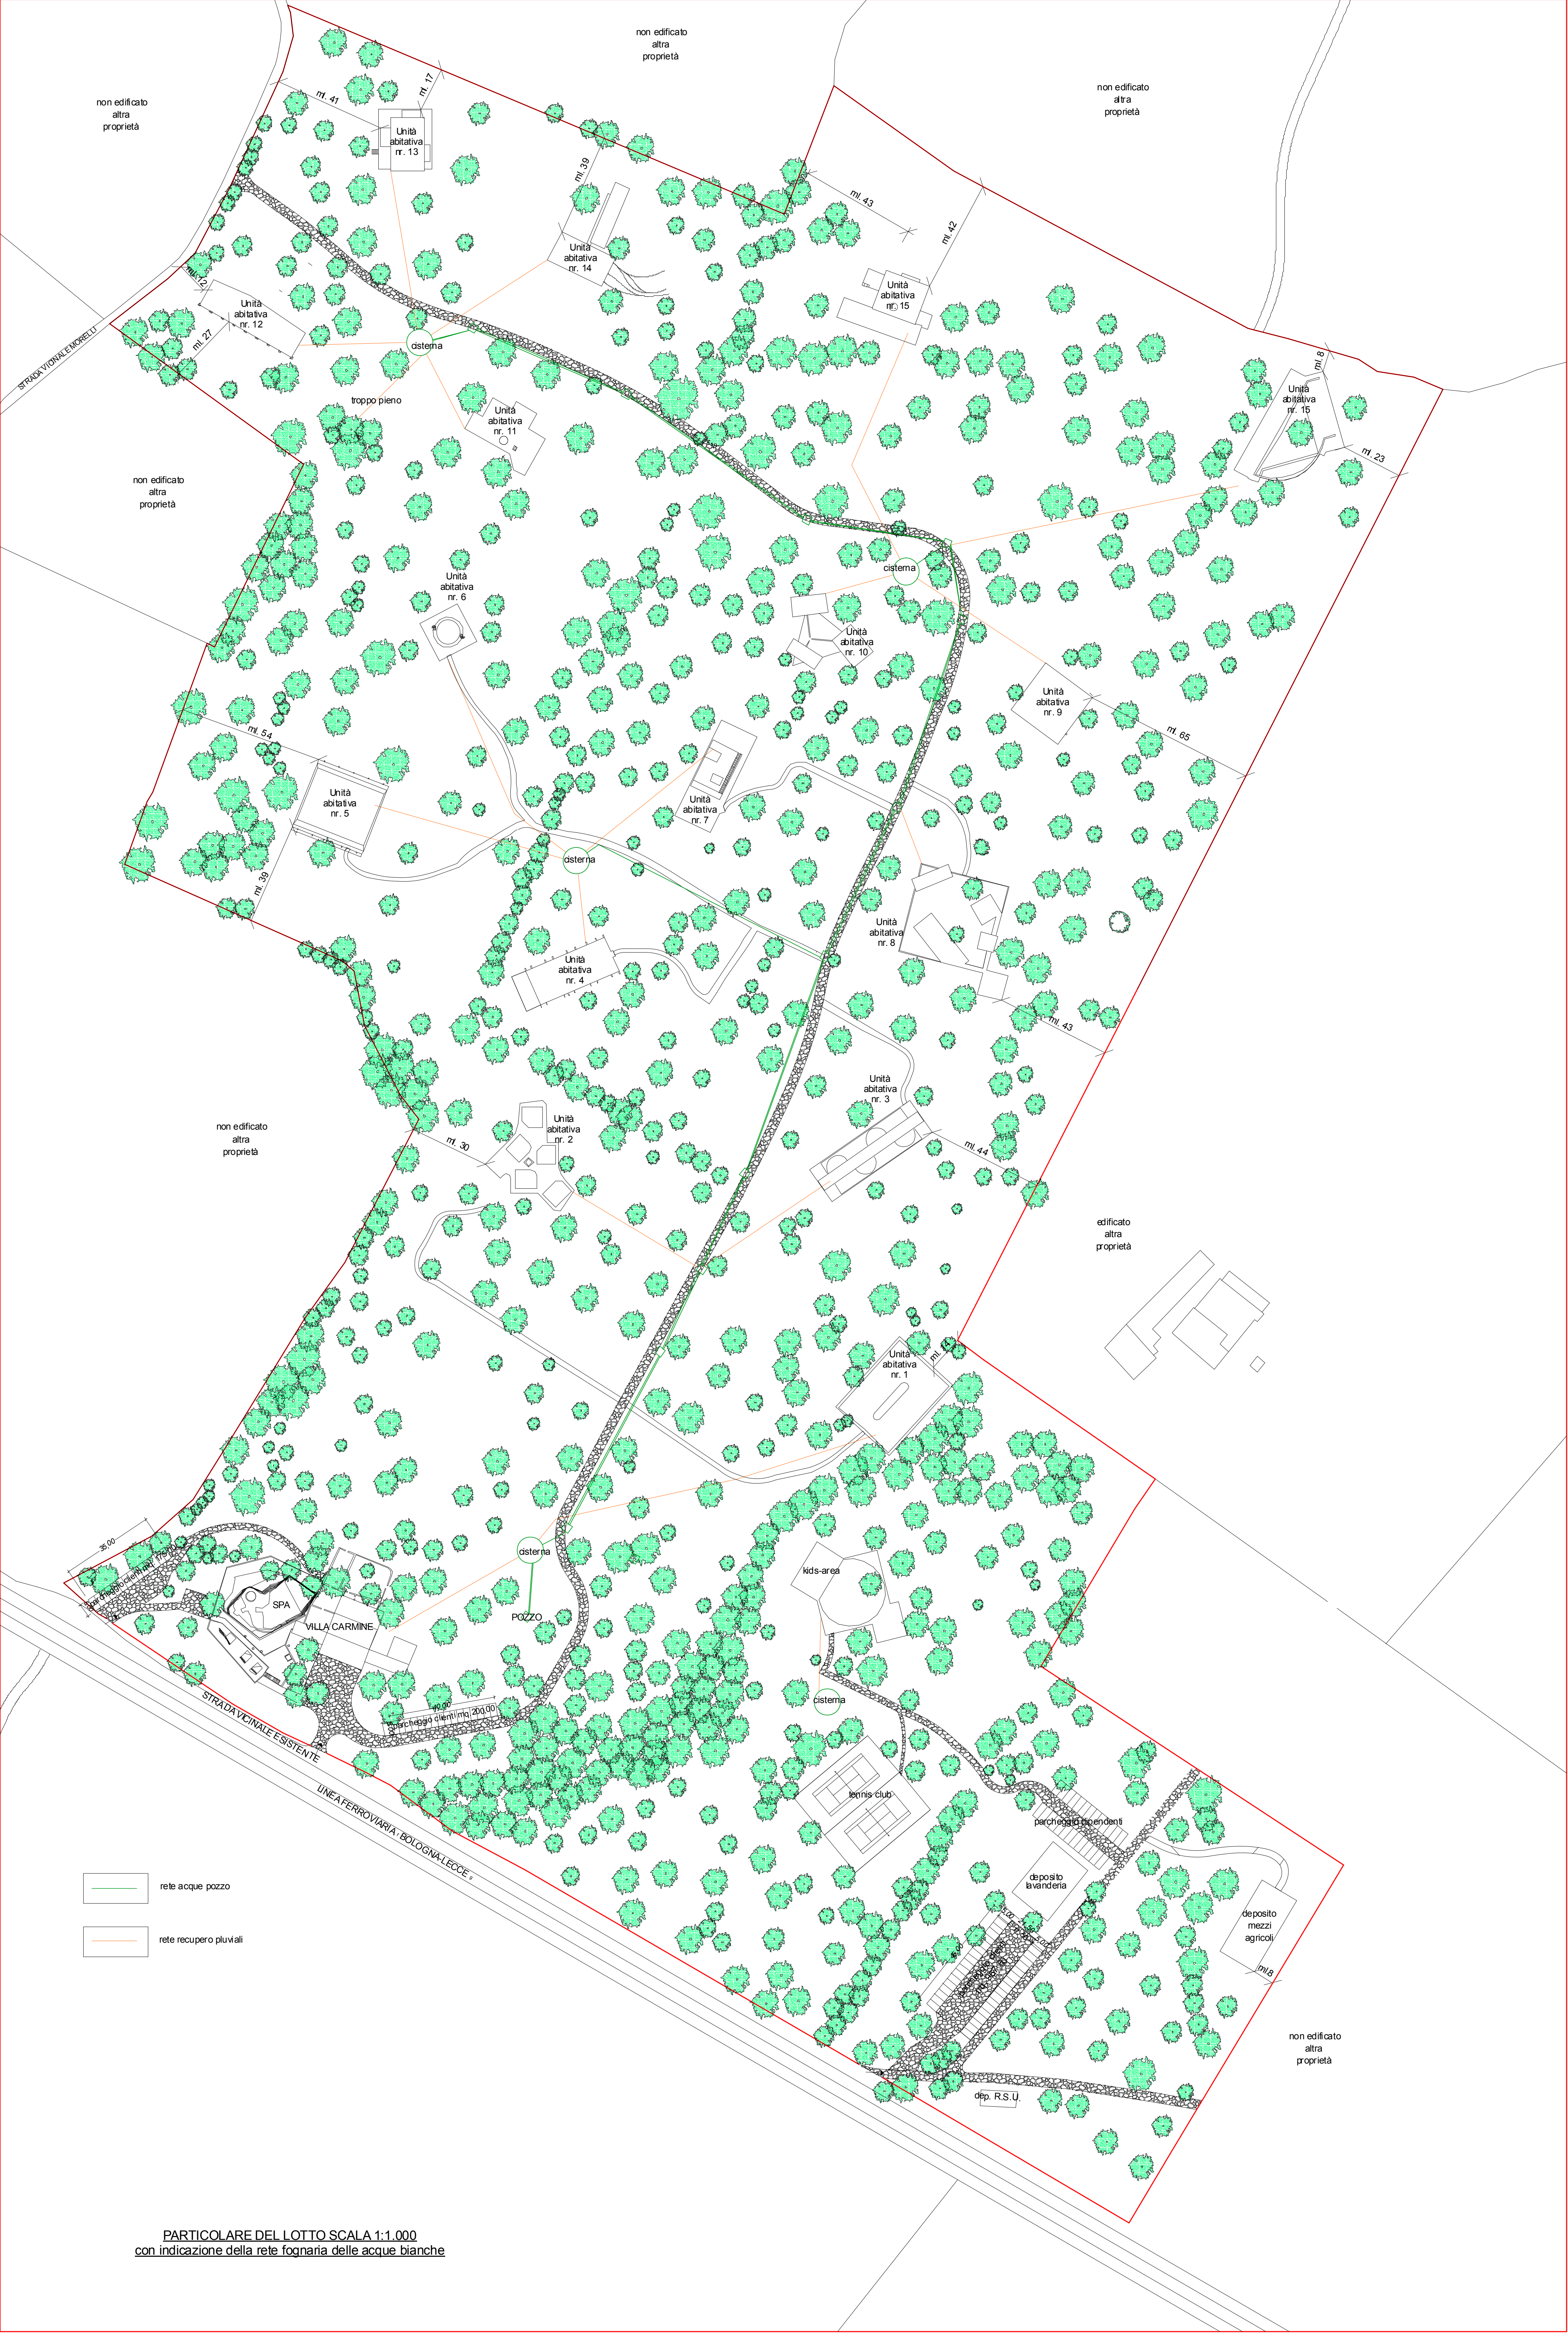

PARTICOLARE DEL LOTTO SCALA 1:1.000
con indicazione della rete fognaria delle acque bianche

OPPO

Impianto Elettropompa sommersa - 6"

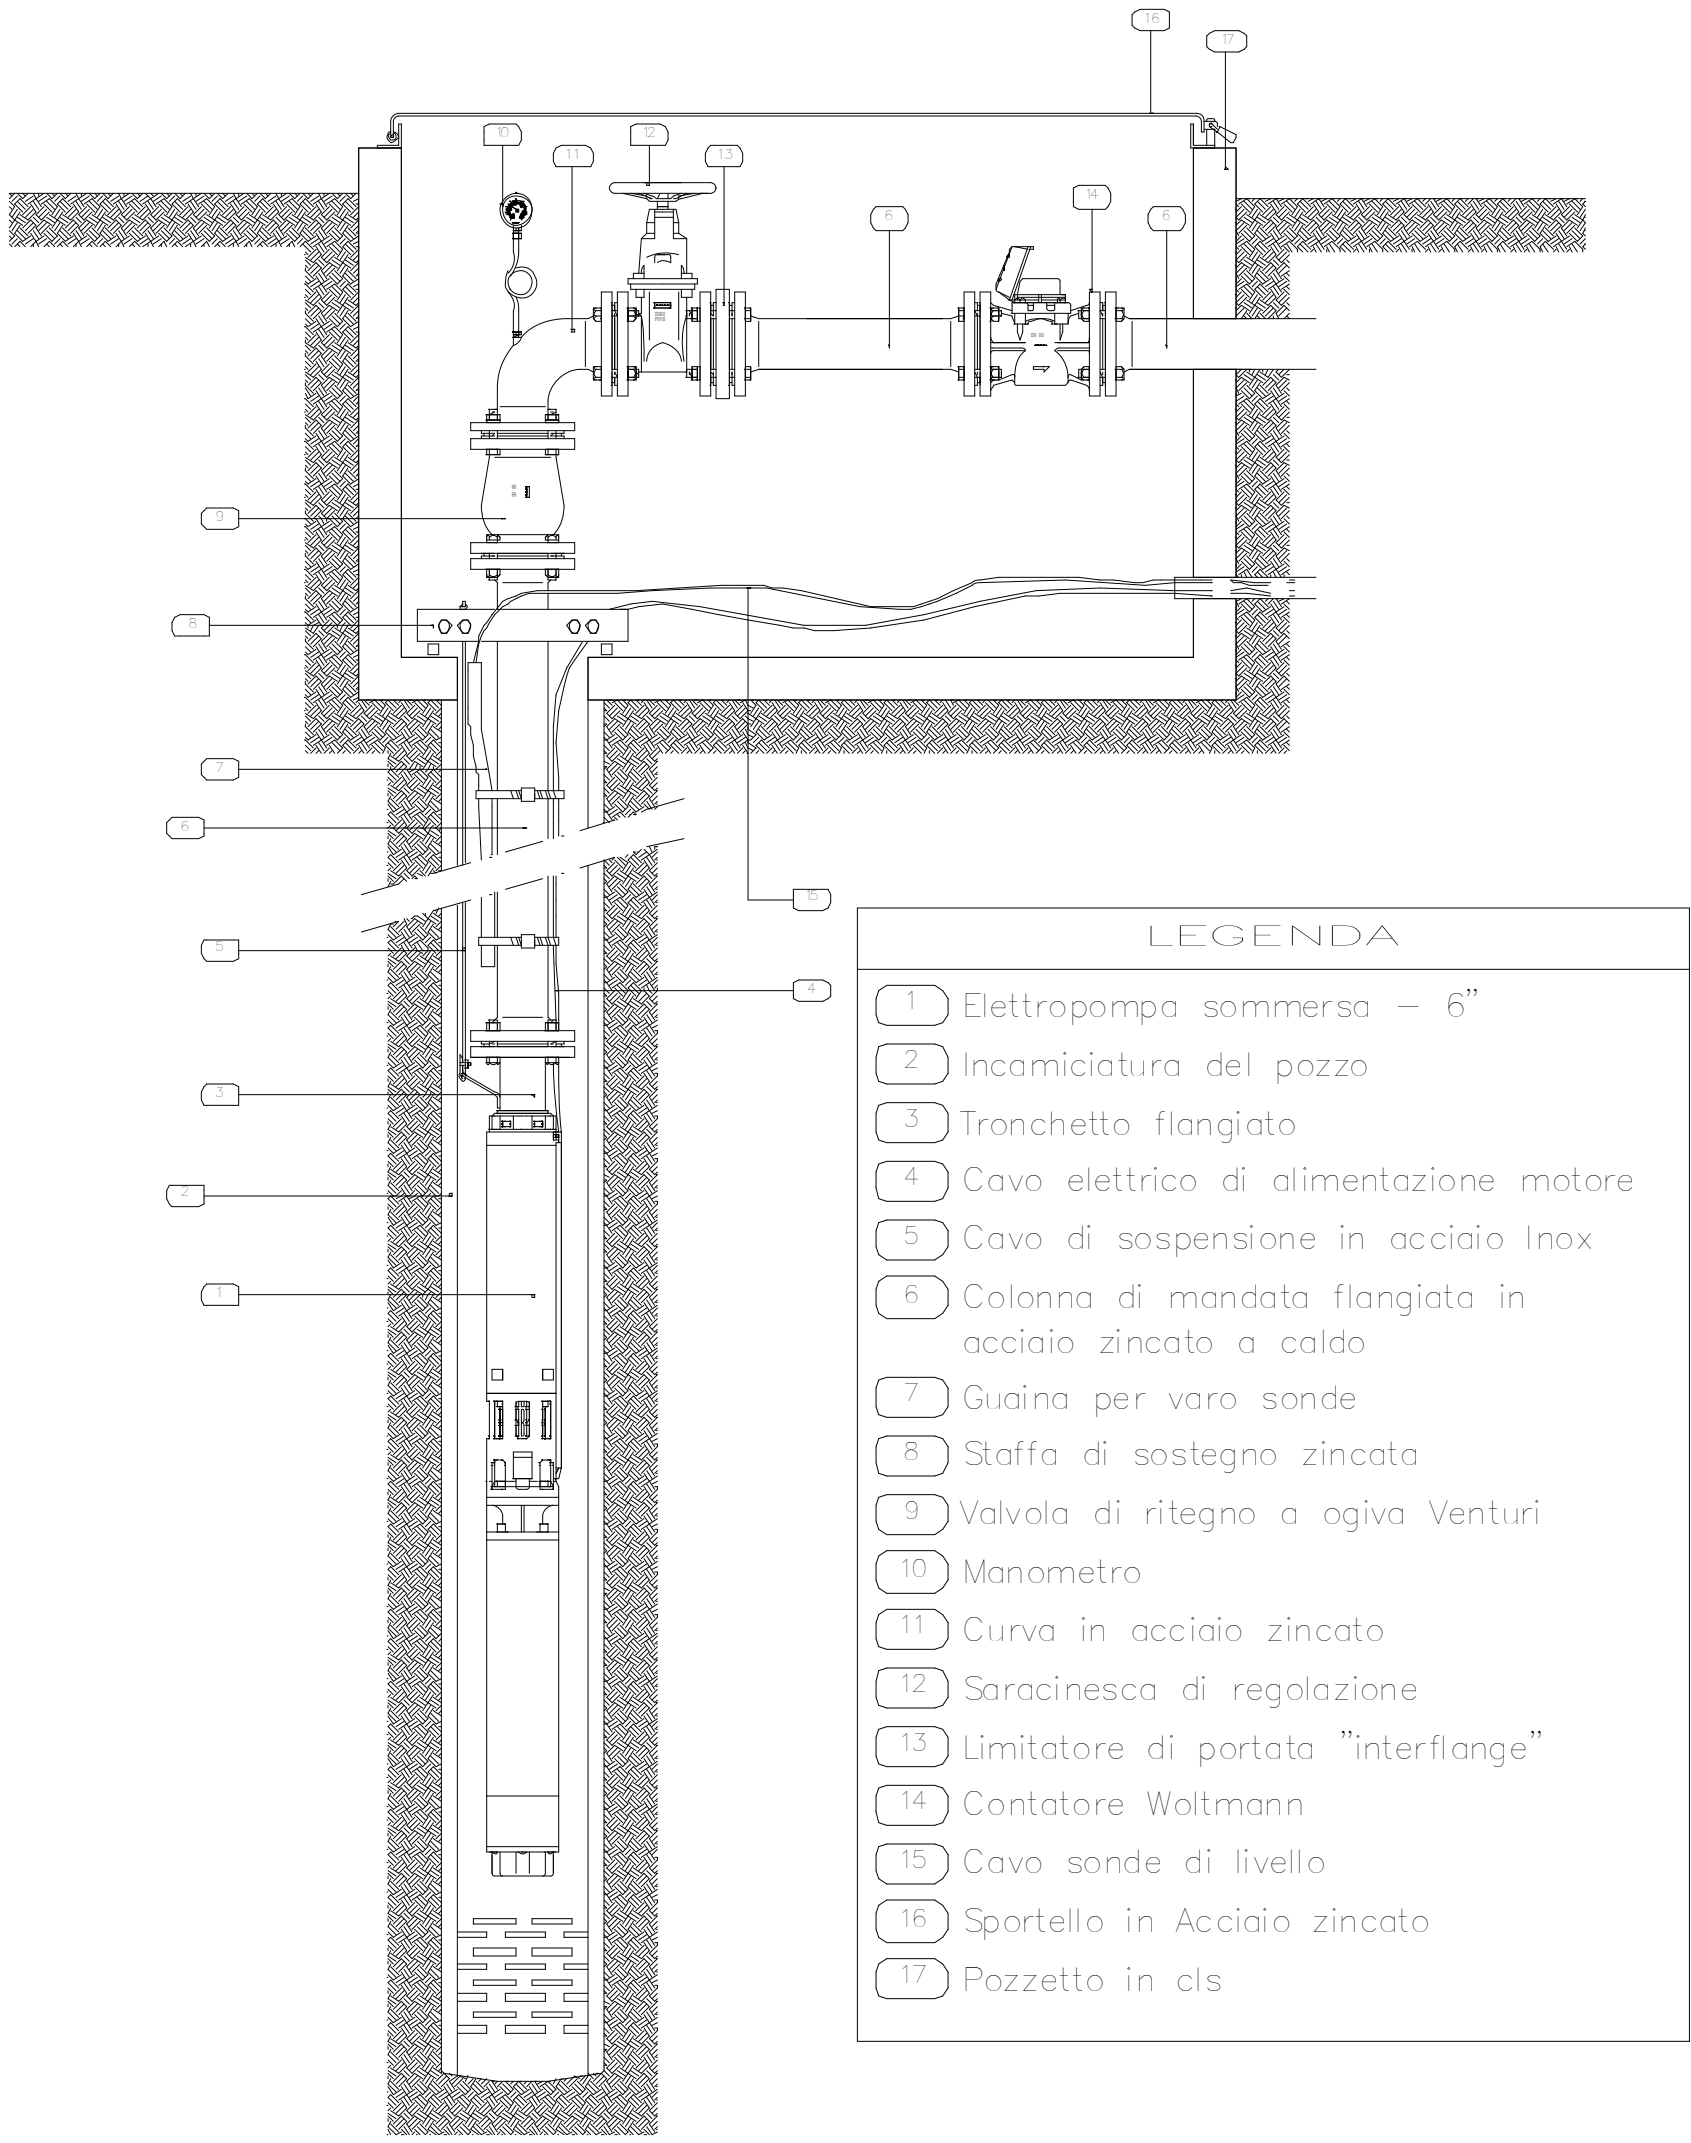

Portata max (l/s)	Pompe (-)	Coeff di contempor (-)	Portata di progetto (l/s)	Diametro (m)	Distanza max (m)	Rendimento (-)
1 157.6	5	0.80	185.2	0.355	100.00	0.80
Perdite di carico distr (m/m)	Perdite di carico tot (m)	Prevalenza tot (m)	Densità dell'acqua (kg/m³)	Gravità (m/s²)	Potenza min (kW)	
0.28	28.00	38.00	1 000.0	9.81		86.3

PARTICOLARI COSTRUTTIVI