SCHEMA IMPIANTO DI SOLLEVAMENTO ACQUE REFLUE

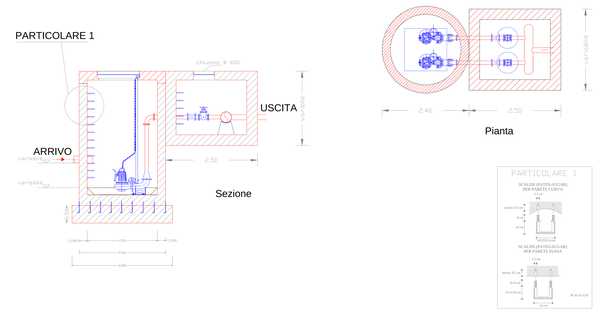

NOTE SULLA GESTIONE DELLE ACQUE REFLUE

Considerata l' entrata in funzione del depuratore consortile, le acque reflue prodotte saranno gestite mediante immissione diretta nella rete fognaria per mezzo di un impianto di sollevamento privato, essendo il collettore ricevente posizionato a quota più alta dell'insediamento di progetto.

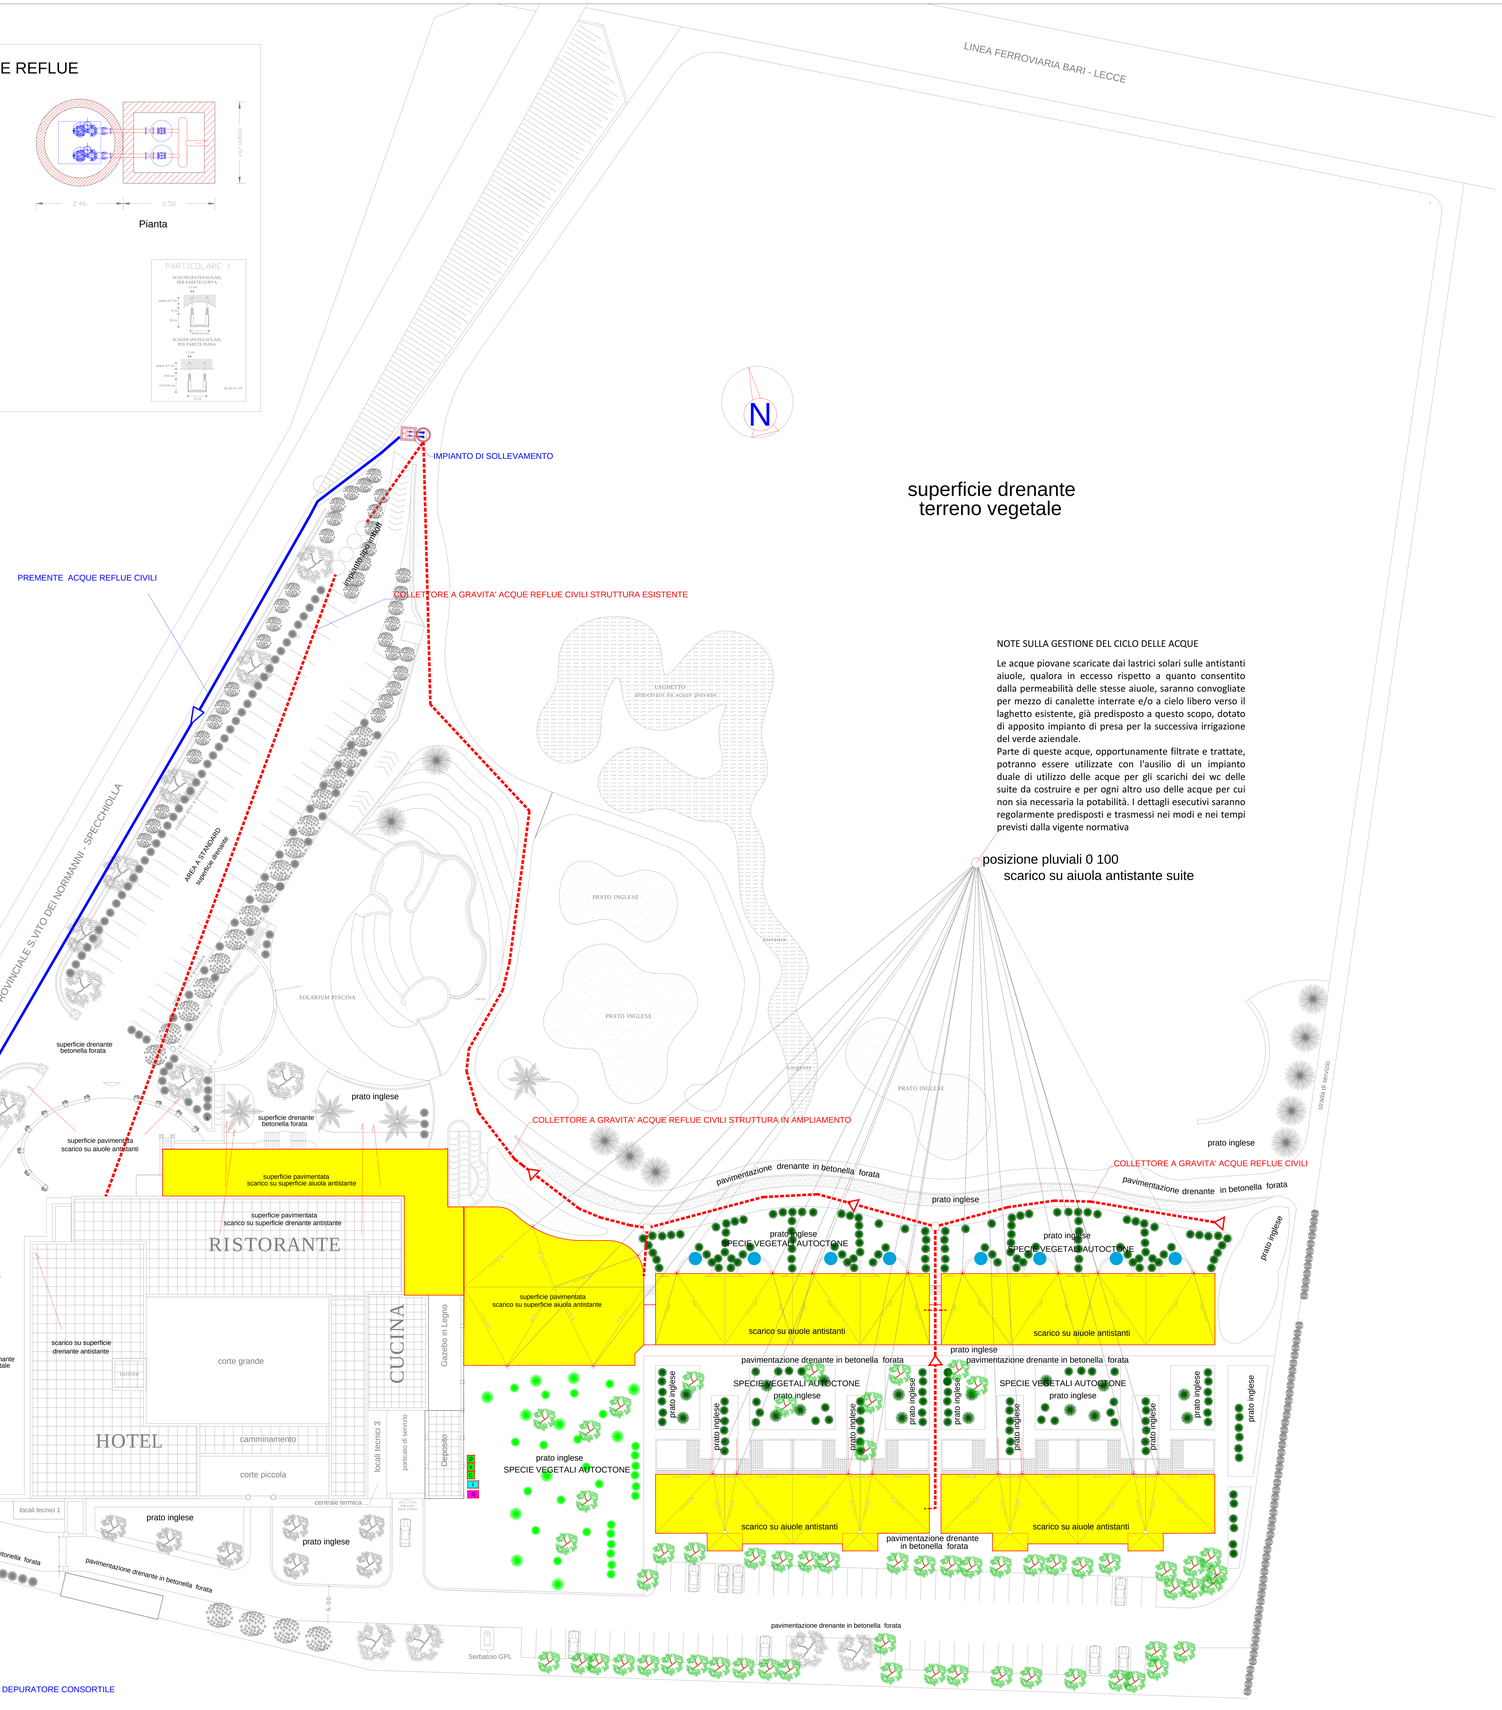
LINEA FERROVIARIA BARI - LECCE
N
IMPIANTO DI SOLLEVAMENTO
PREMENTE ACQUE REFLUE CIVILI
COLLETTORE A GRAVITA' ACQUE REFLUE CIVILI STRUTTURA ESISTENTE
superficie drenante
terreno vegetale
STRADA PROVINCIALE S.VITO DEI NORMANNI - SPECCHIOLLA
AREA A STANDARD
superficie drenante
LAGHETTO
PRATO INGLESE
SOLARIUM PISCINA
superficie drenante
betonella forata
superficie pavimentata
scarico su aiuole antistanti
prato inglese
superficie drenante
betonella forata
COLLETTORE A GRAVITA' ACQUE REFLUE CIVILI STRUTTURA IN AMPLIAMENTO
pavimentazione drenante in betonella forata
prato inglese
COLLETTORE A GRAVITA' ACQUE REFLUE CIVILI
pavimentazione drenante in betonella forata
prato inglese
superficie pavimentata
scarico su superficie aiuola antistante
superficie pavimentata
scarico su superficie drenante antistante
RISTORANTE
superficie pavimentata
scarico su superficie aiuola antistante
prato inglese
SPECIE VEGETALI AUTOCTONE
prato inglese
SPECIE VEGETALI AUTOCTONE
prato inglese
scarico su aiuole antistanti
scarico su aiuole antistanti
pavimentazione drenante in betonella forata
prato inglese
pavimentazione drenante in betonella forata
prato inglese
SPECIE VEGETALI AUTOCTONE
prato inglese
SPECIE VEGETALI AUTOCTONE
prato inglese
prato inglese
prato inglese