
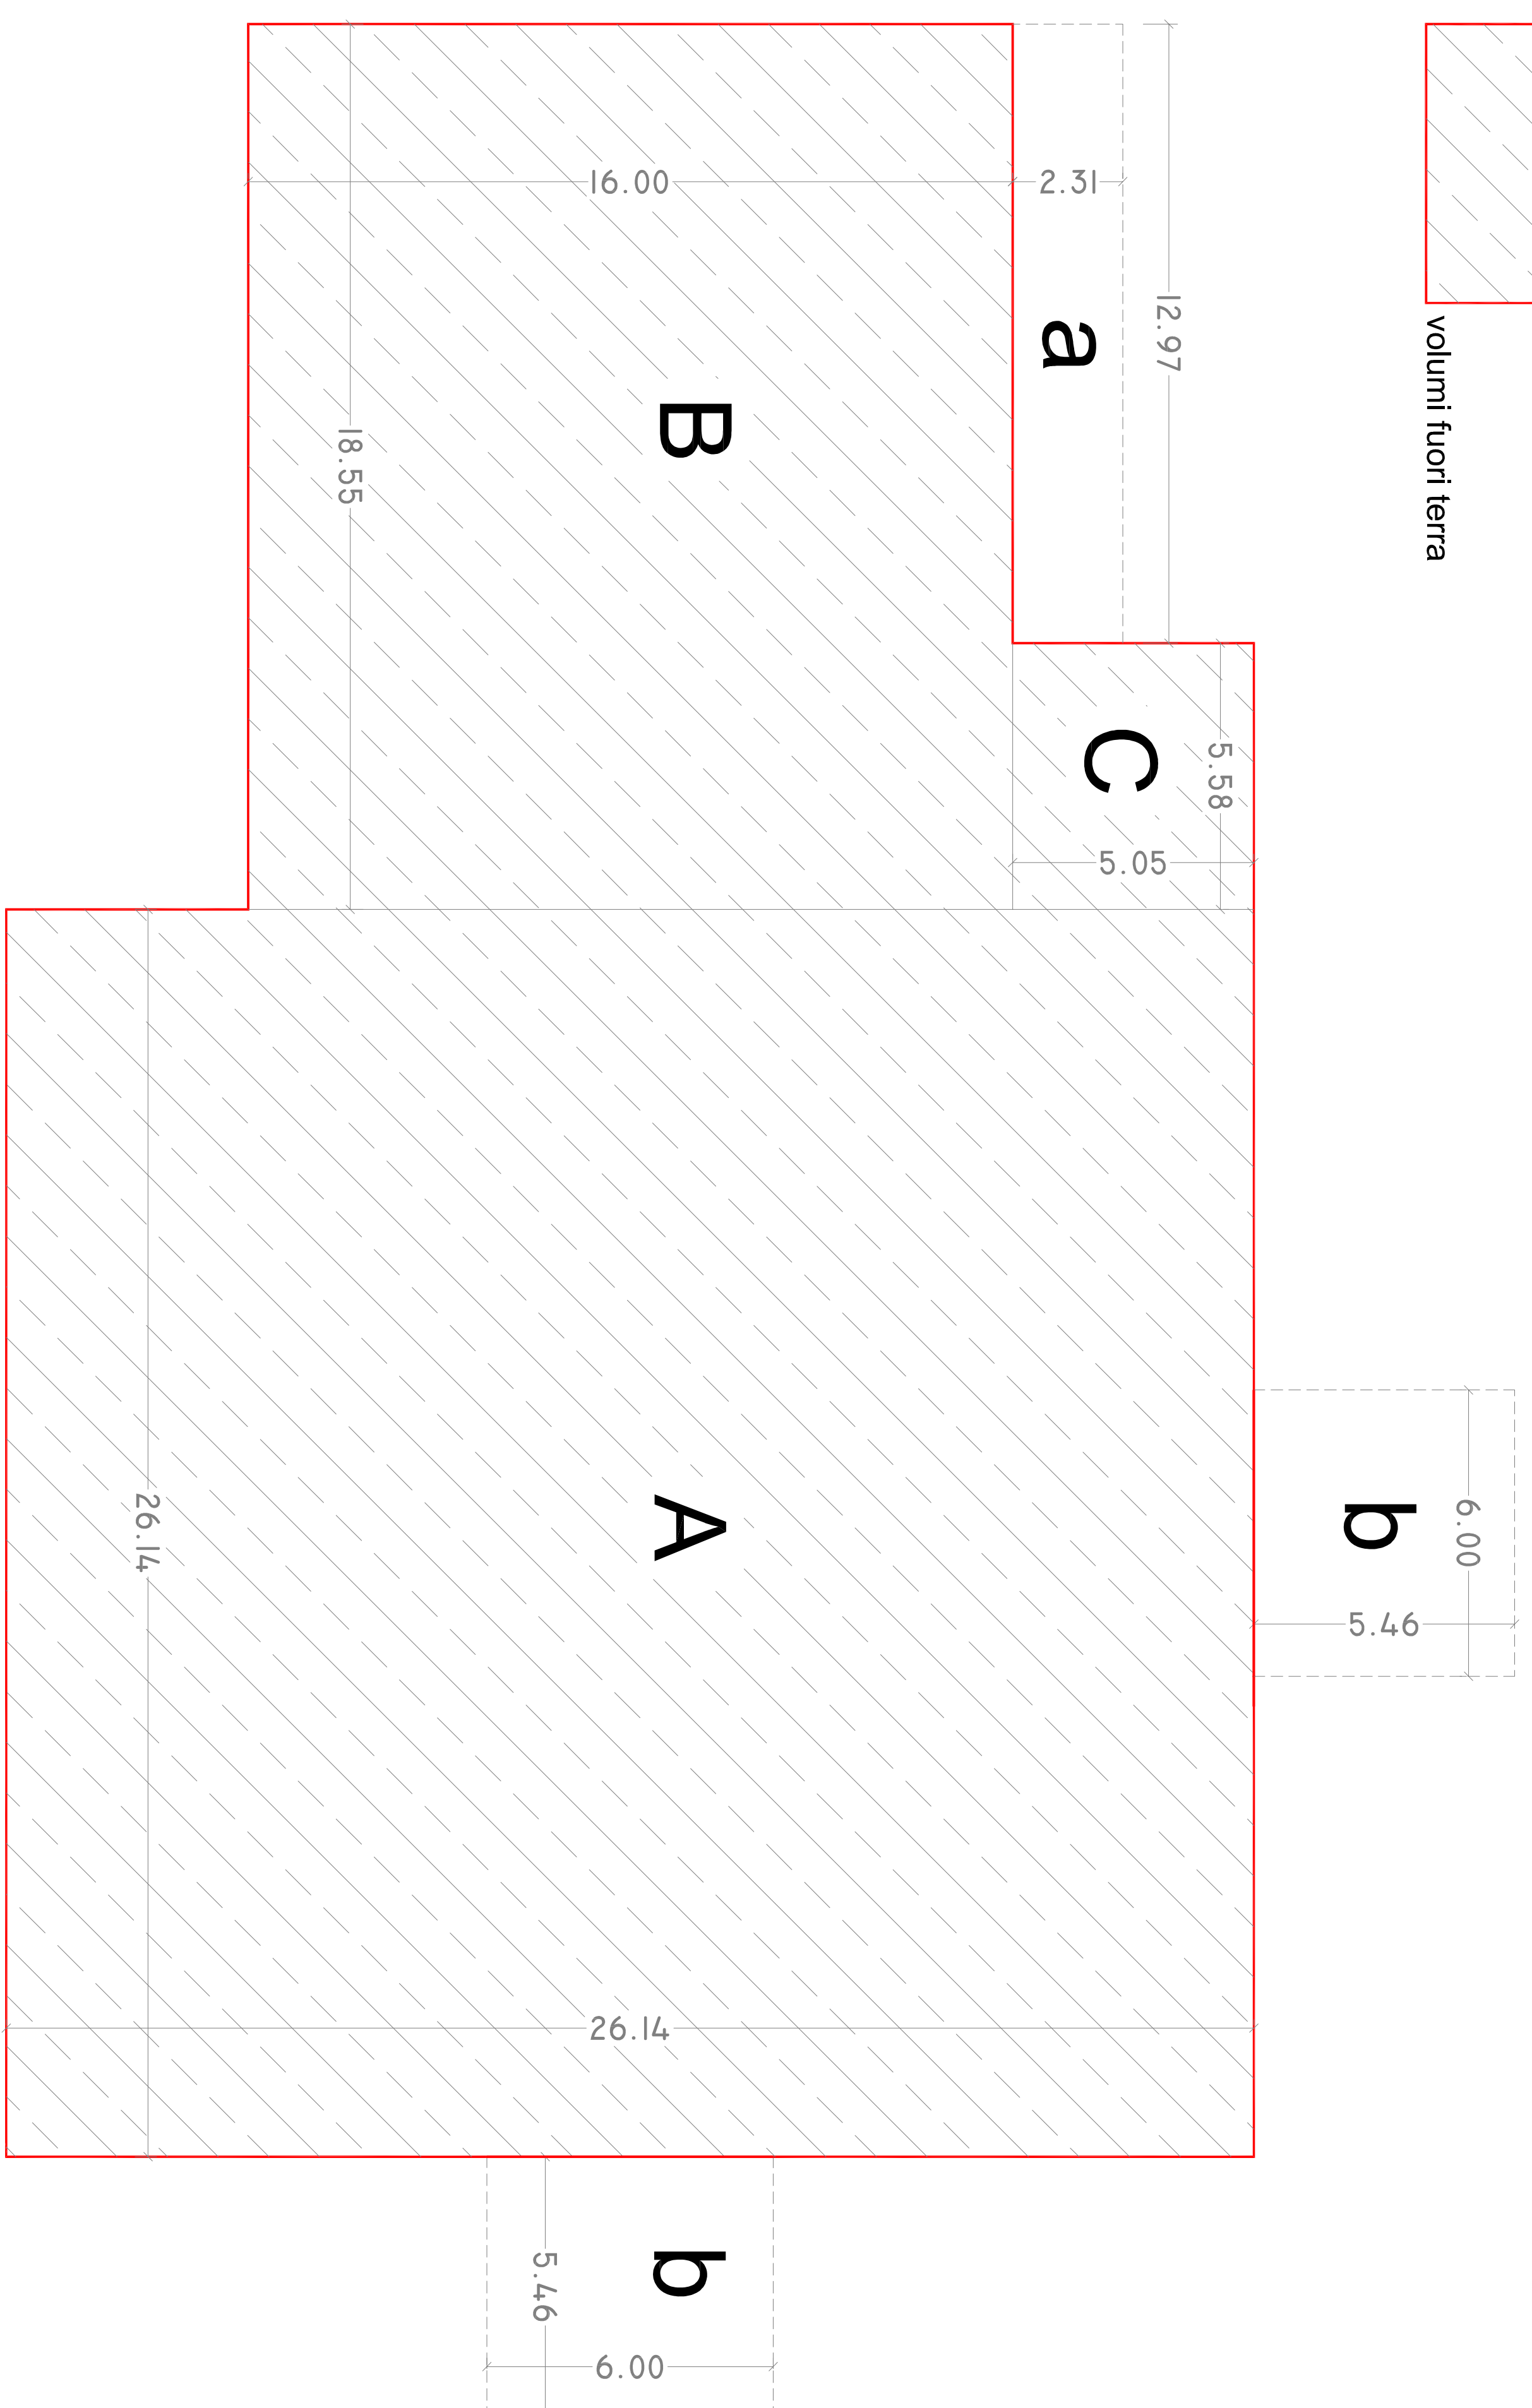


[illegible]

PIANTA APPROVATA E REALIZZATA CON P.C. n. 71-2011
1:200

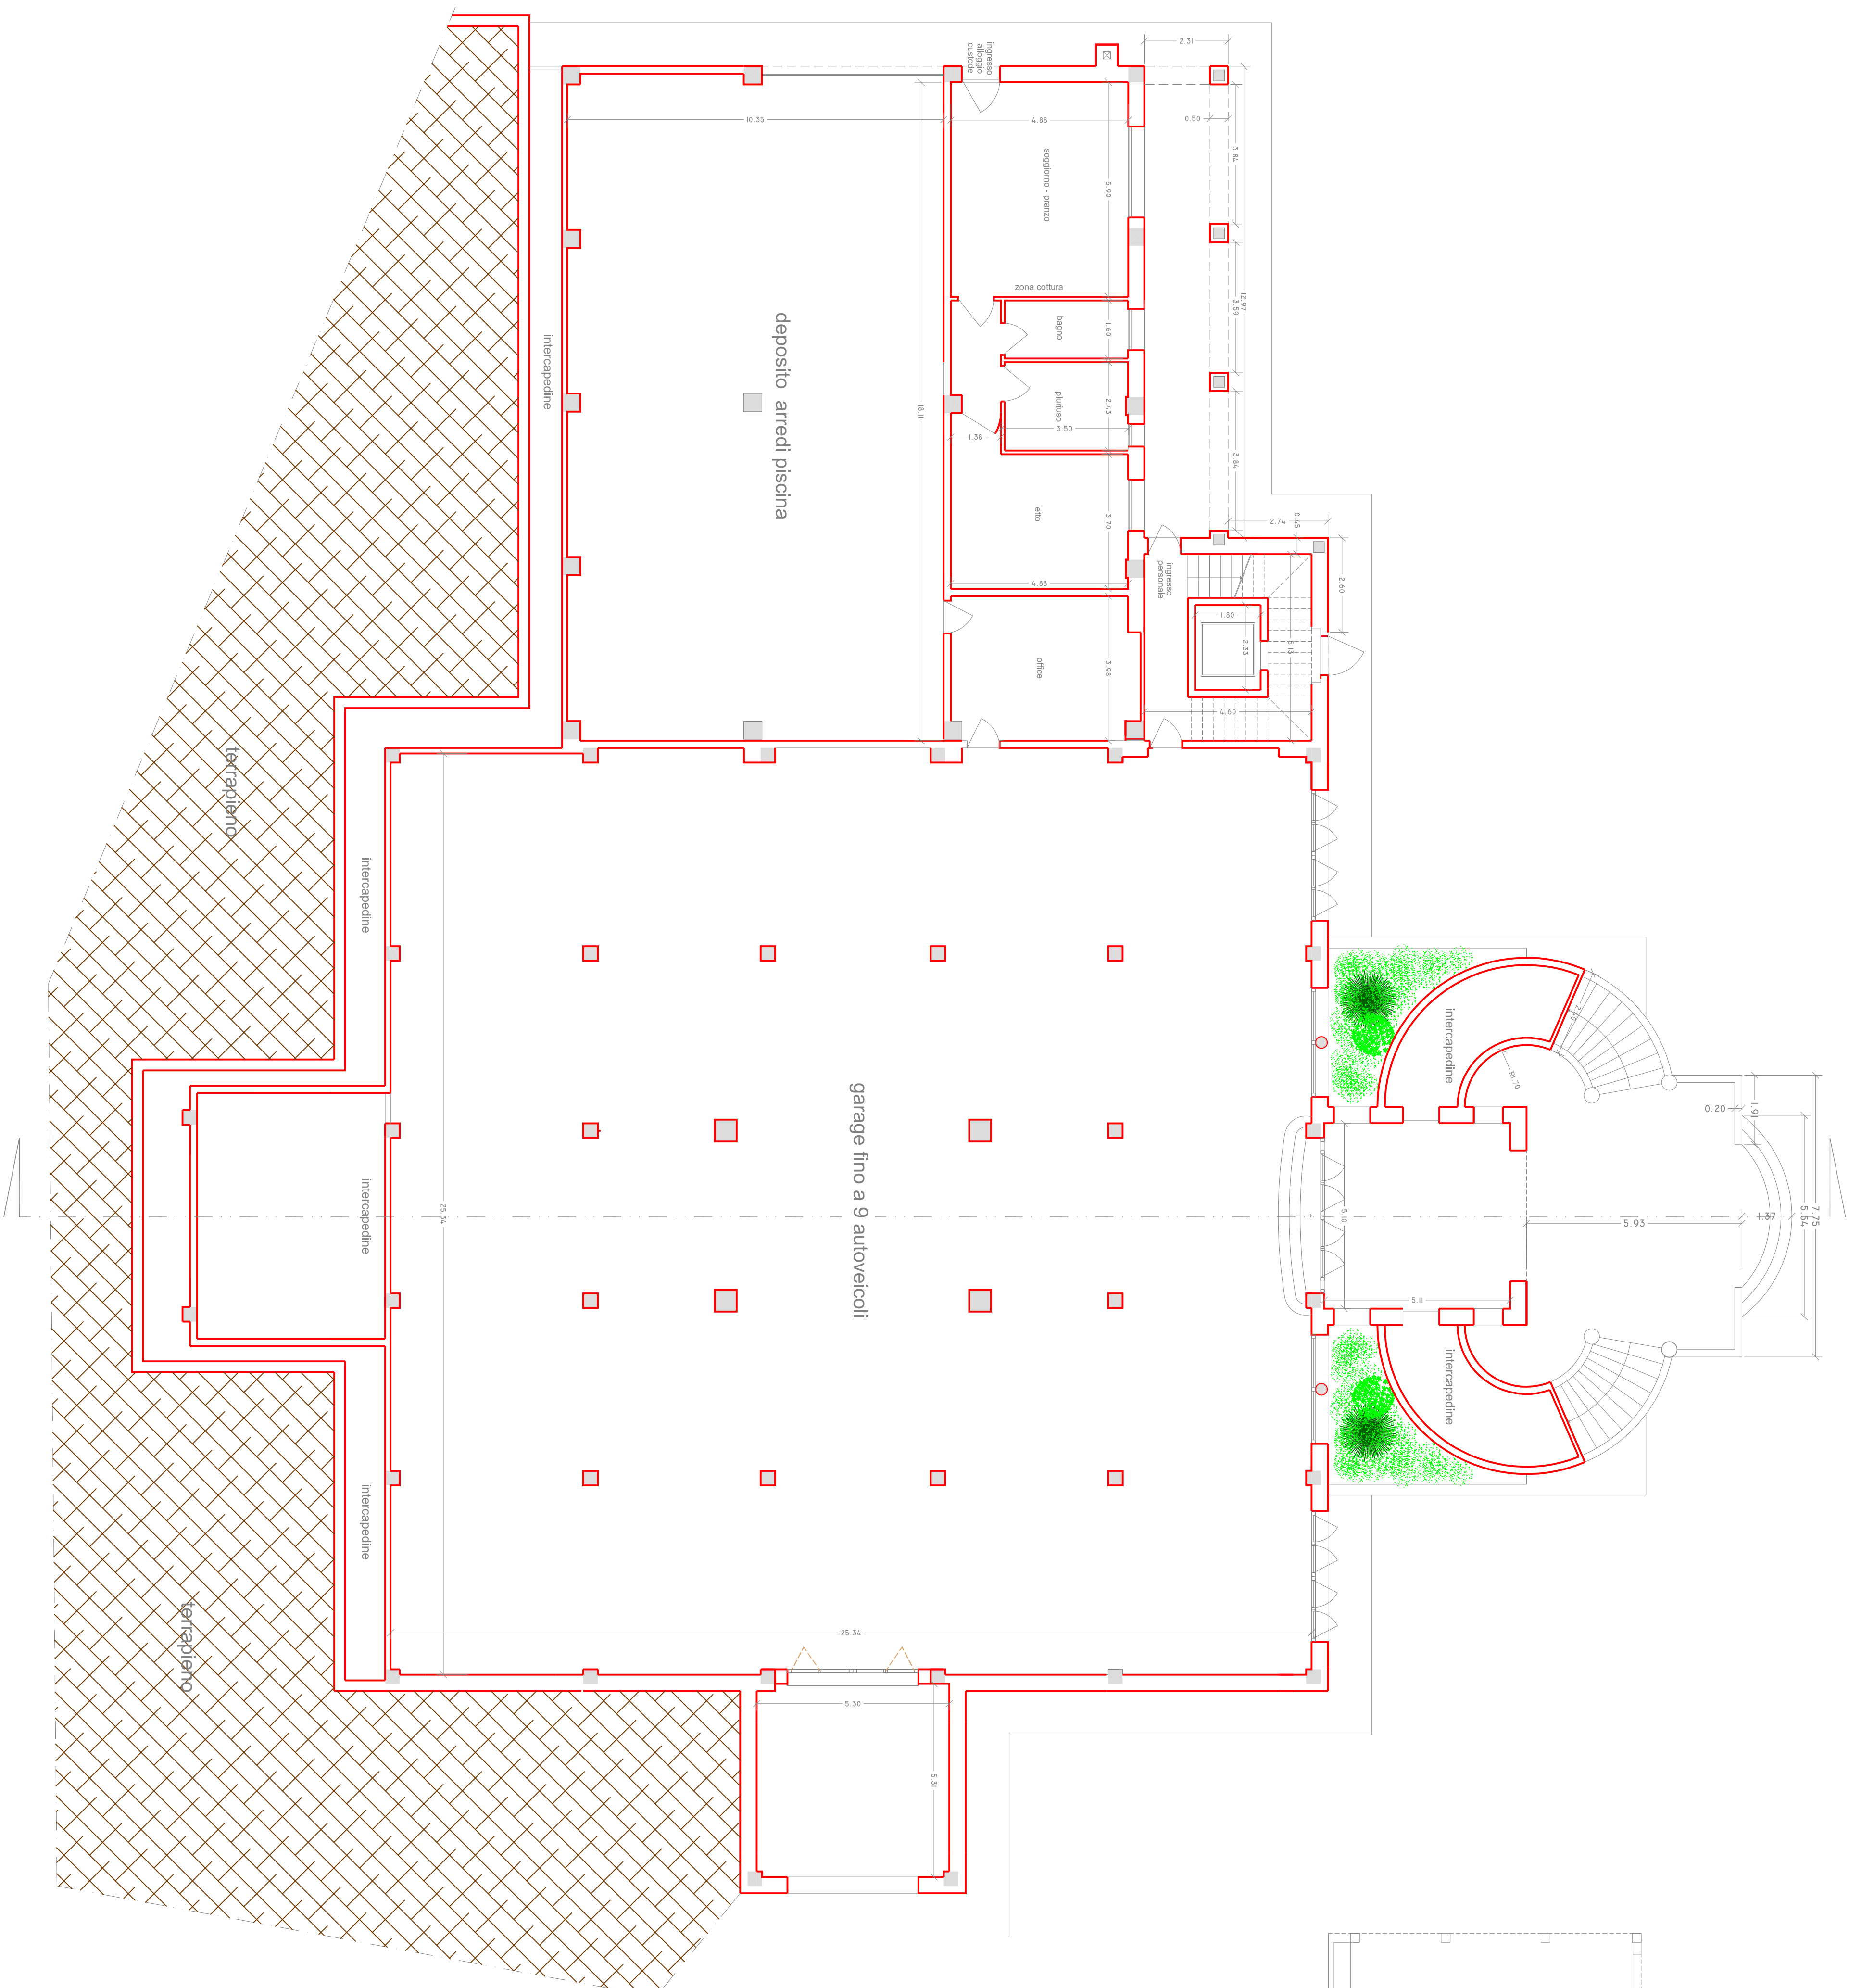