
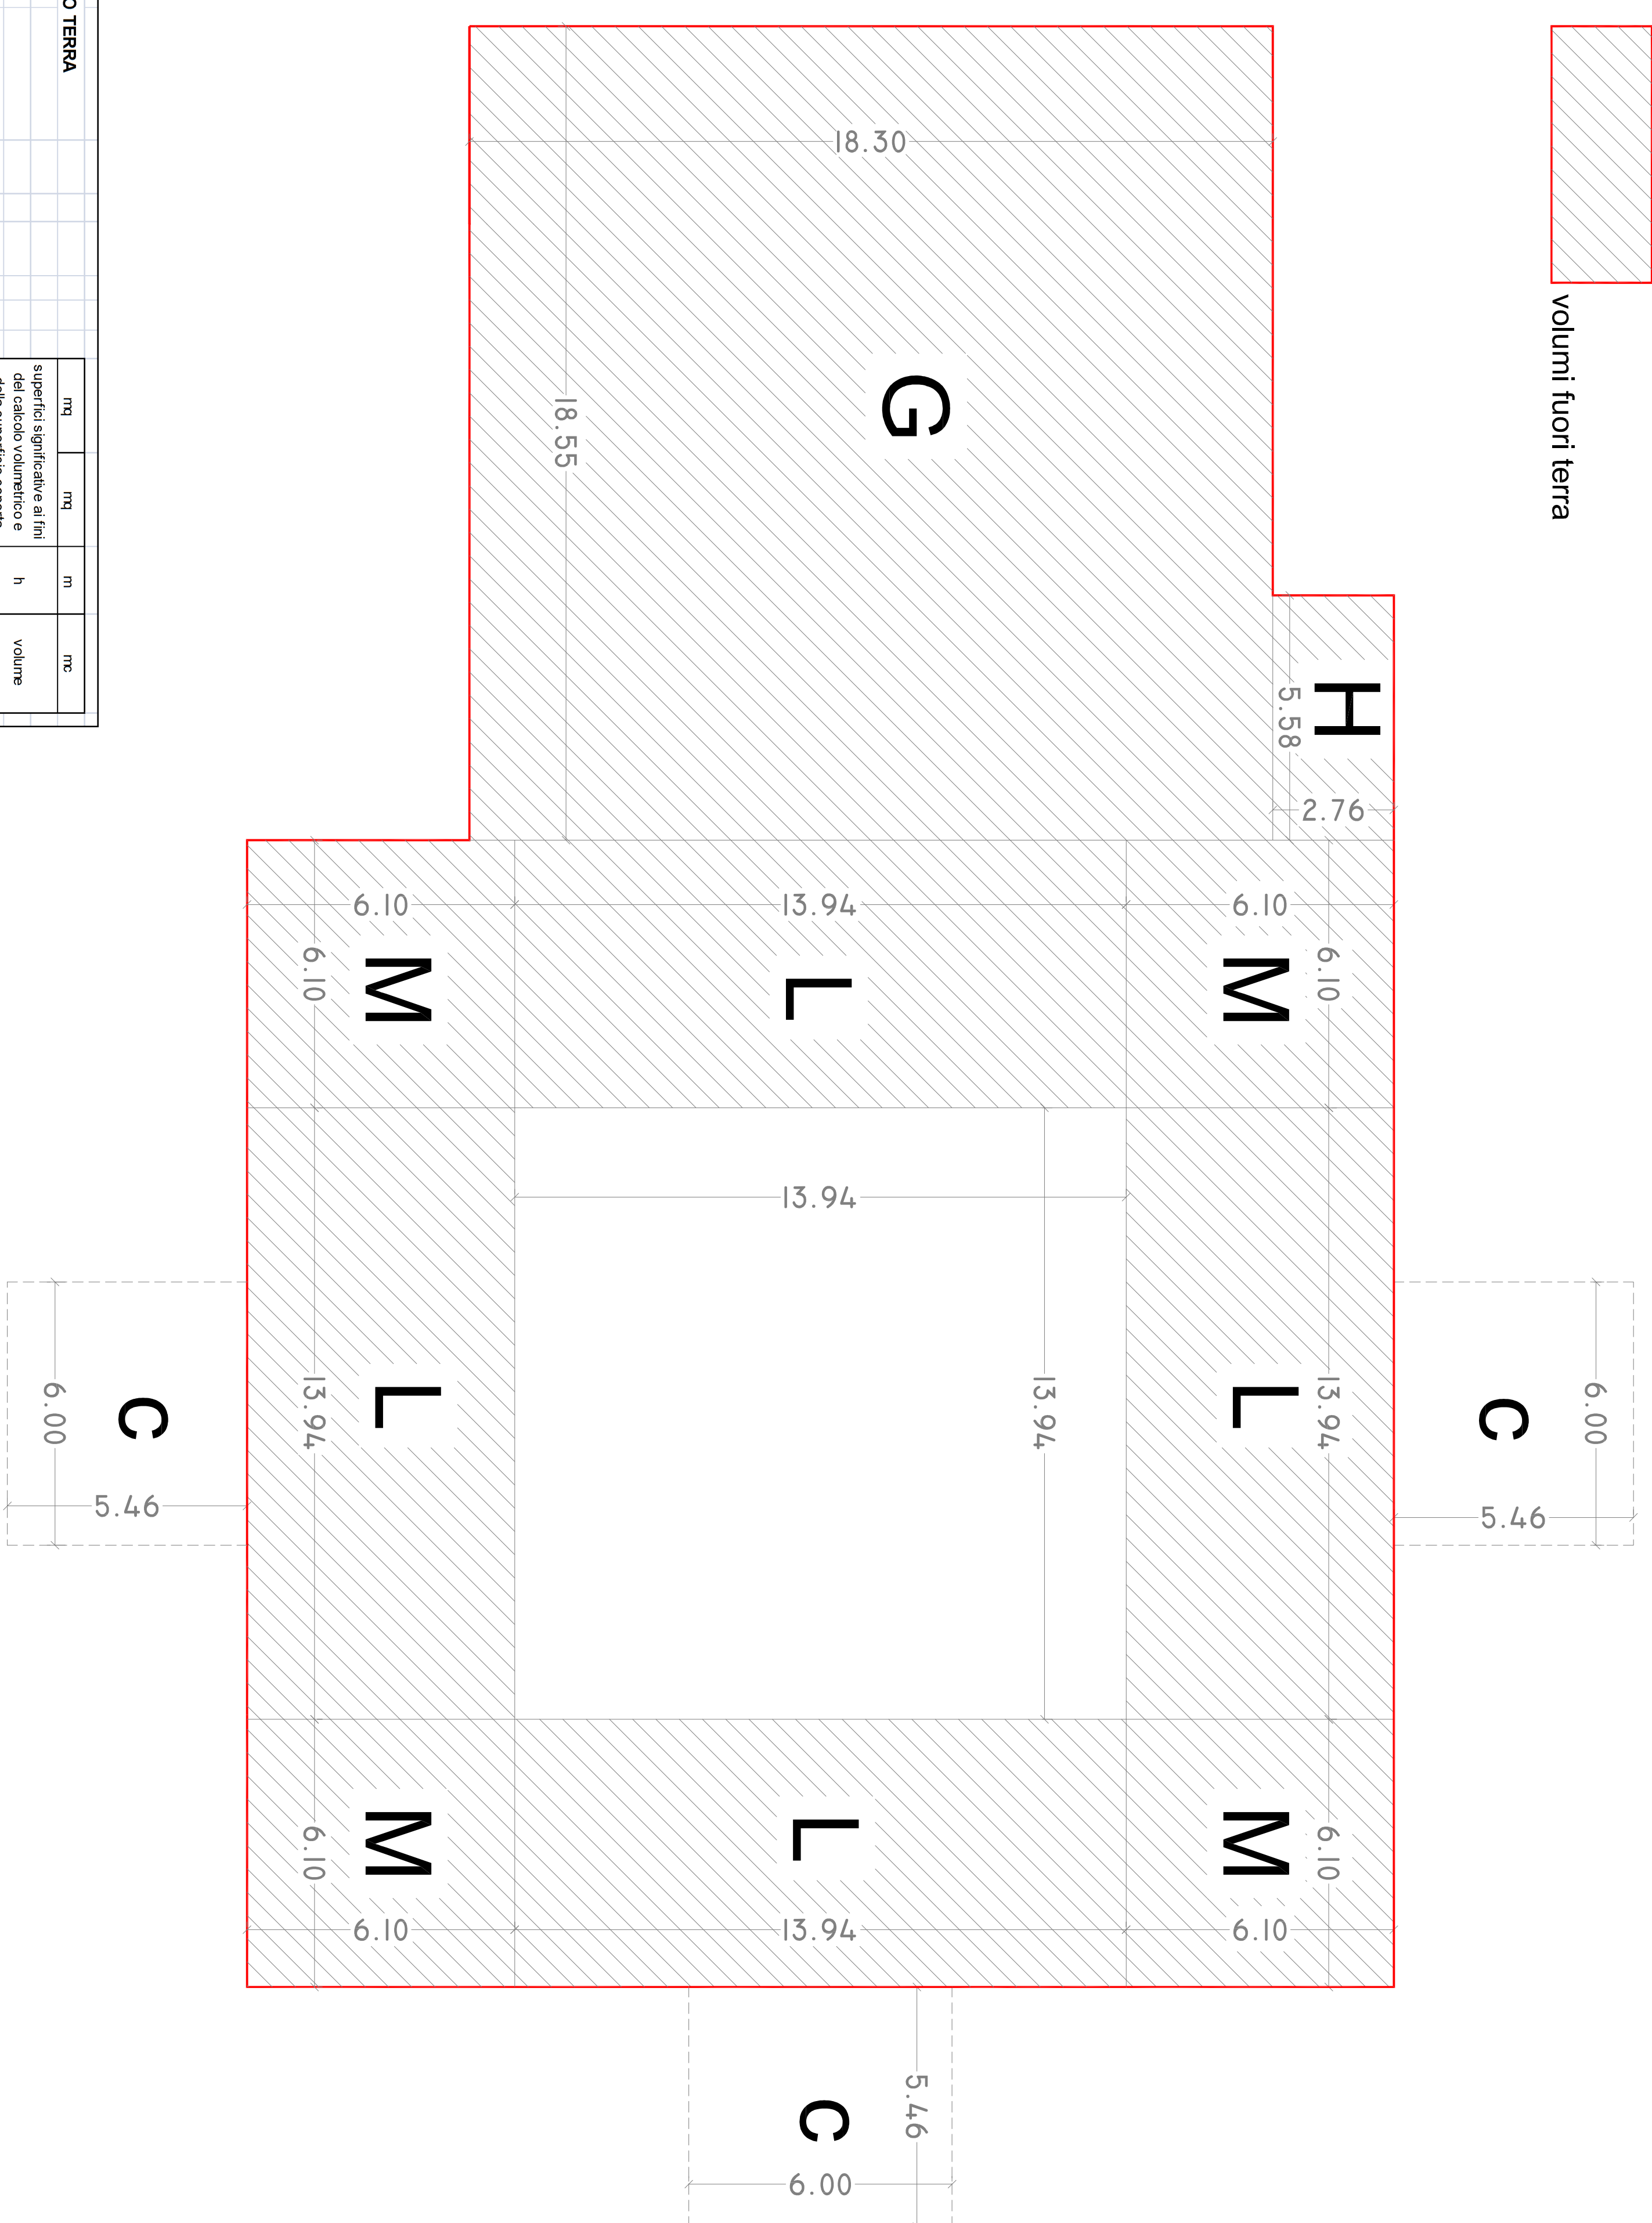


[illegible]

CALCOLO ANALITICO DI SUPERFICI E VOLUMI

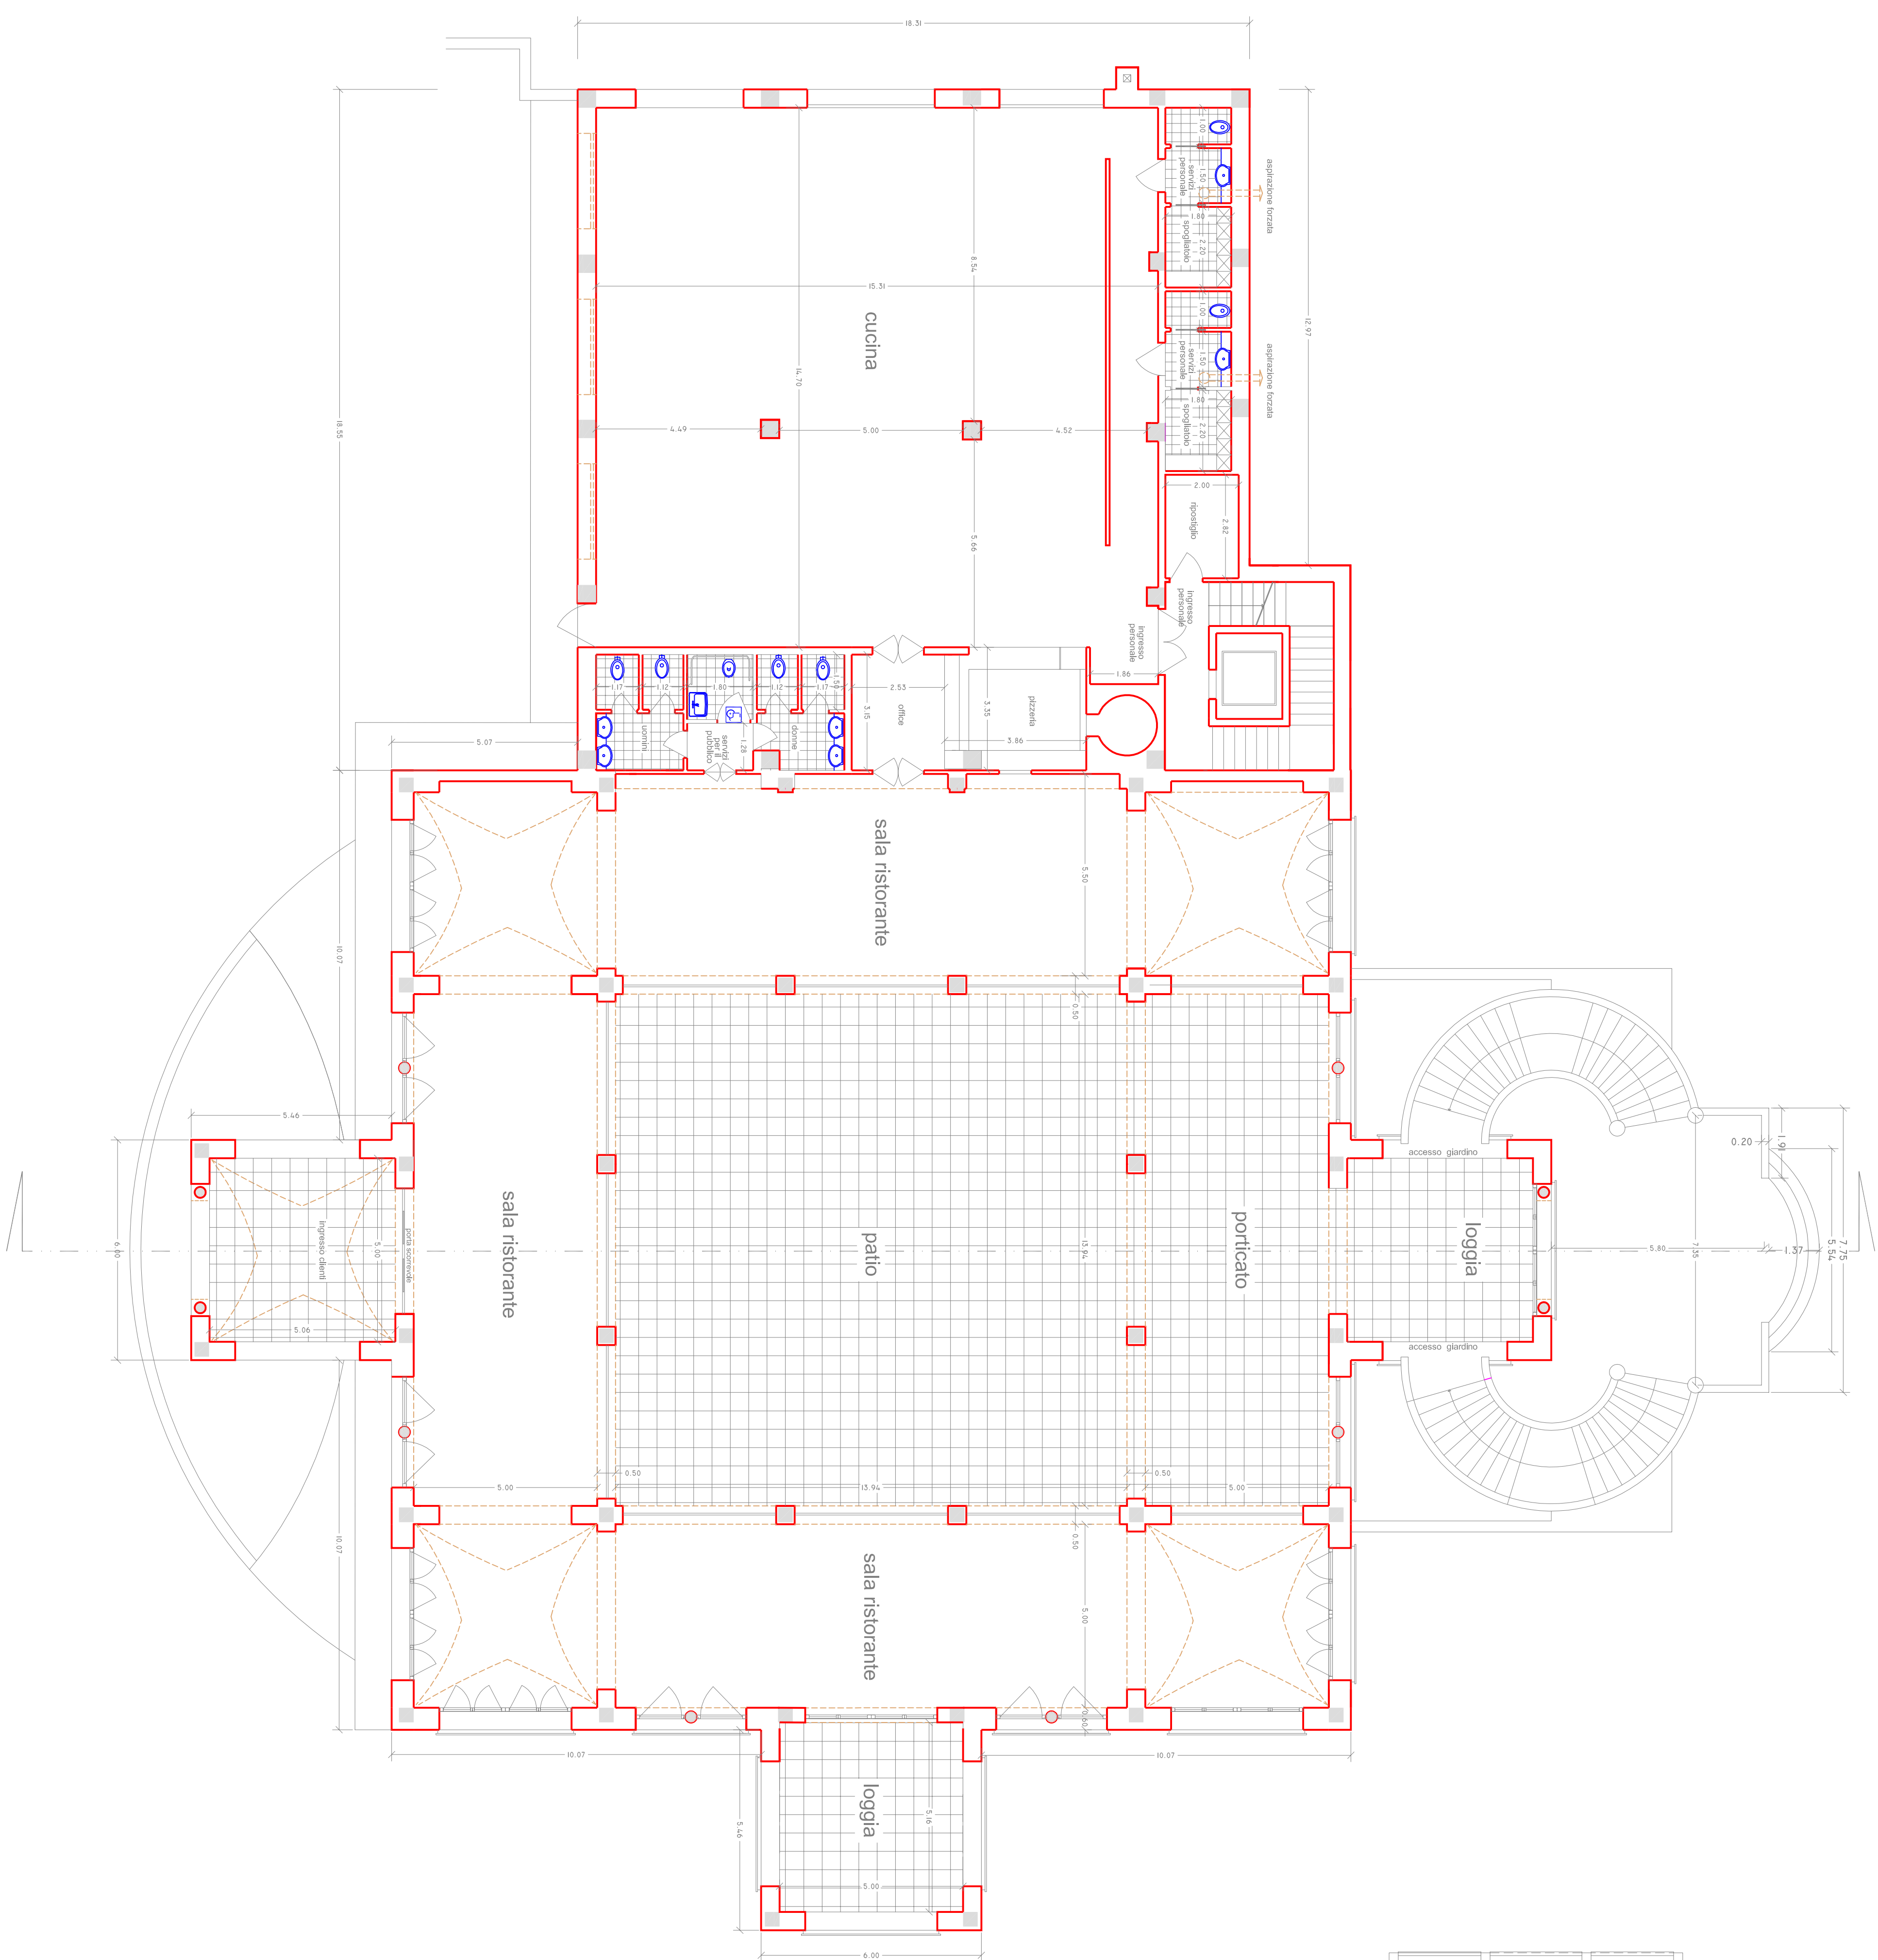

PIANTA DEL PIANO TERRA DI PROGETTO - 1:100

PIANTA APPROVATA E REALIZZATA CON P.C. n.71-2011
1:200

[illegible]