

# COMUNE DI CAROVIGNO BRINDISI




## PROGETTO DI UN PARCO A TEMA STORICO - ARCHEOLOGICO IN LOCALITA' SPECCHIOLO

Proponente : Riva Marina Park s.r.l.

|         |                                                                               |                                                                    |             |
|---------|-------------------------------------------------------------------------------|--------------------------------------------------------------------|-------------|
|         |                                                                               | Progettisti                                                        |             |
|         |                                                                               | Ing. Sergio DE NUZZO                                               |             |
|         |                                                                               | Arch. Ivana PROVENZANO                                             |             |
|         |                                                                               | Arch. Cosimo GUIDO                                                 |             |
| tav. 12 | RICOSTRUZIONE AREA PALUSTRE, MACCHIA MEDITERRANEA, E VILLAGGIO ETÀ DEL BRONZO | Data                                                               | APRILE 2013 |
|         |                                                                               | Aggiornamento                                                      |             |
|         |                                                                               | Via S. Nahi n. 5 73100 LECCE tel/fax 0832/351851 www.ingdenuzzo.it |             |




Area con ricostruzione paesaggio  
palustre e macchia mediterranea

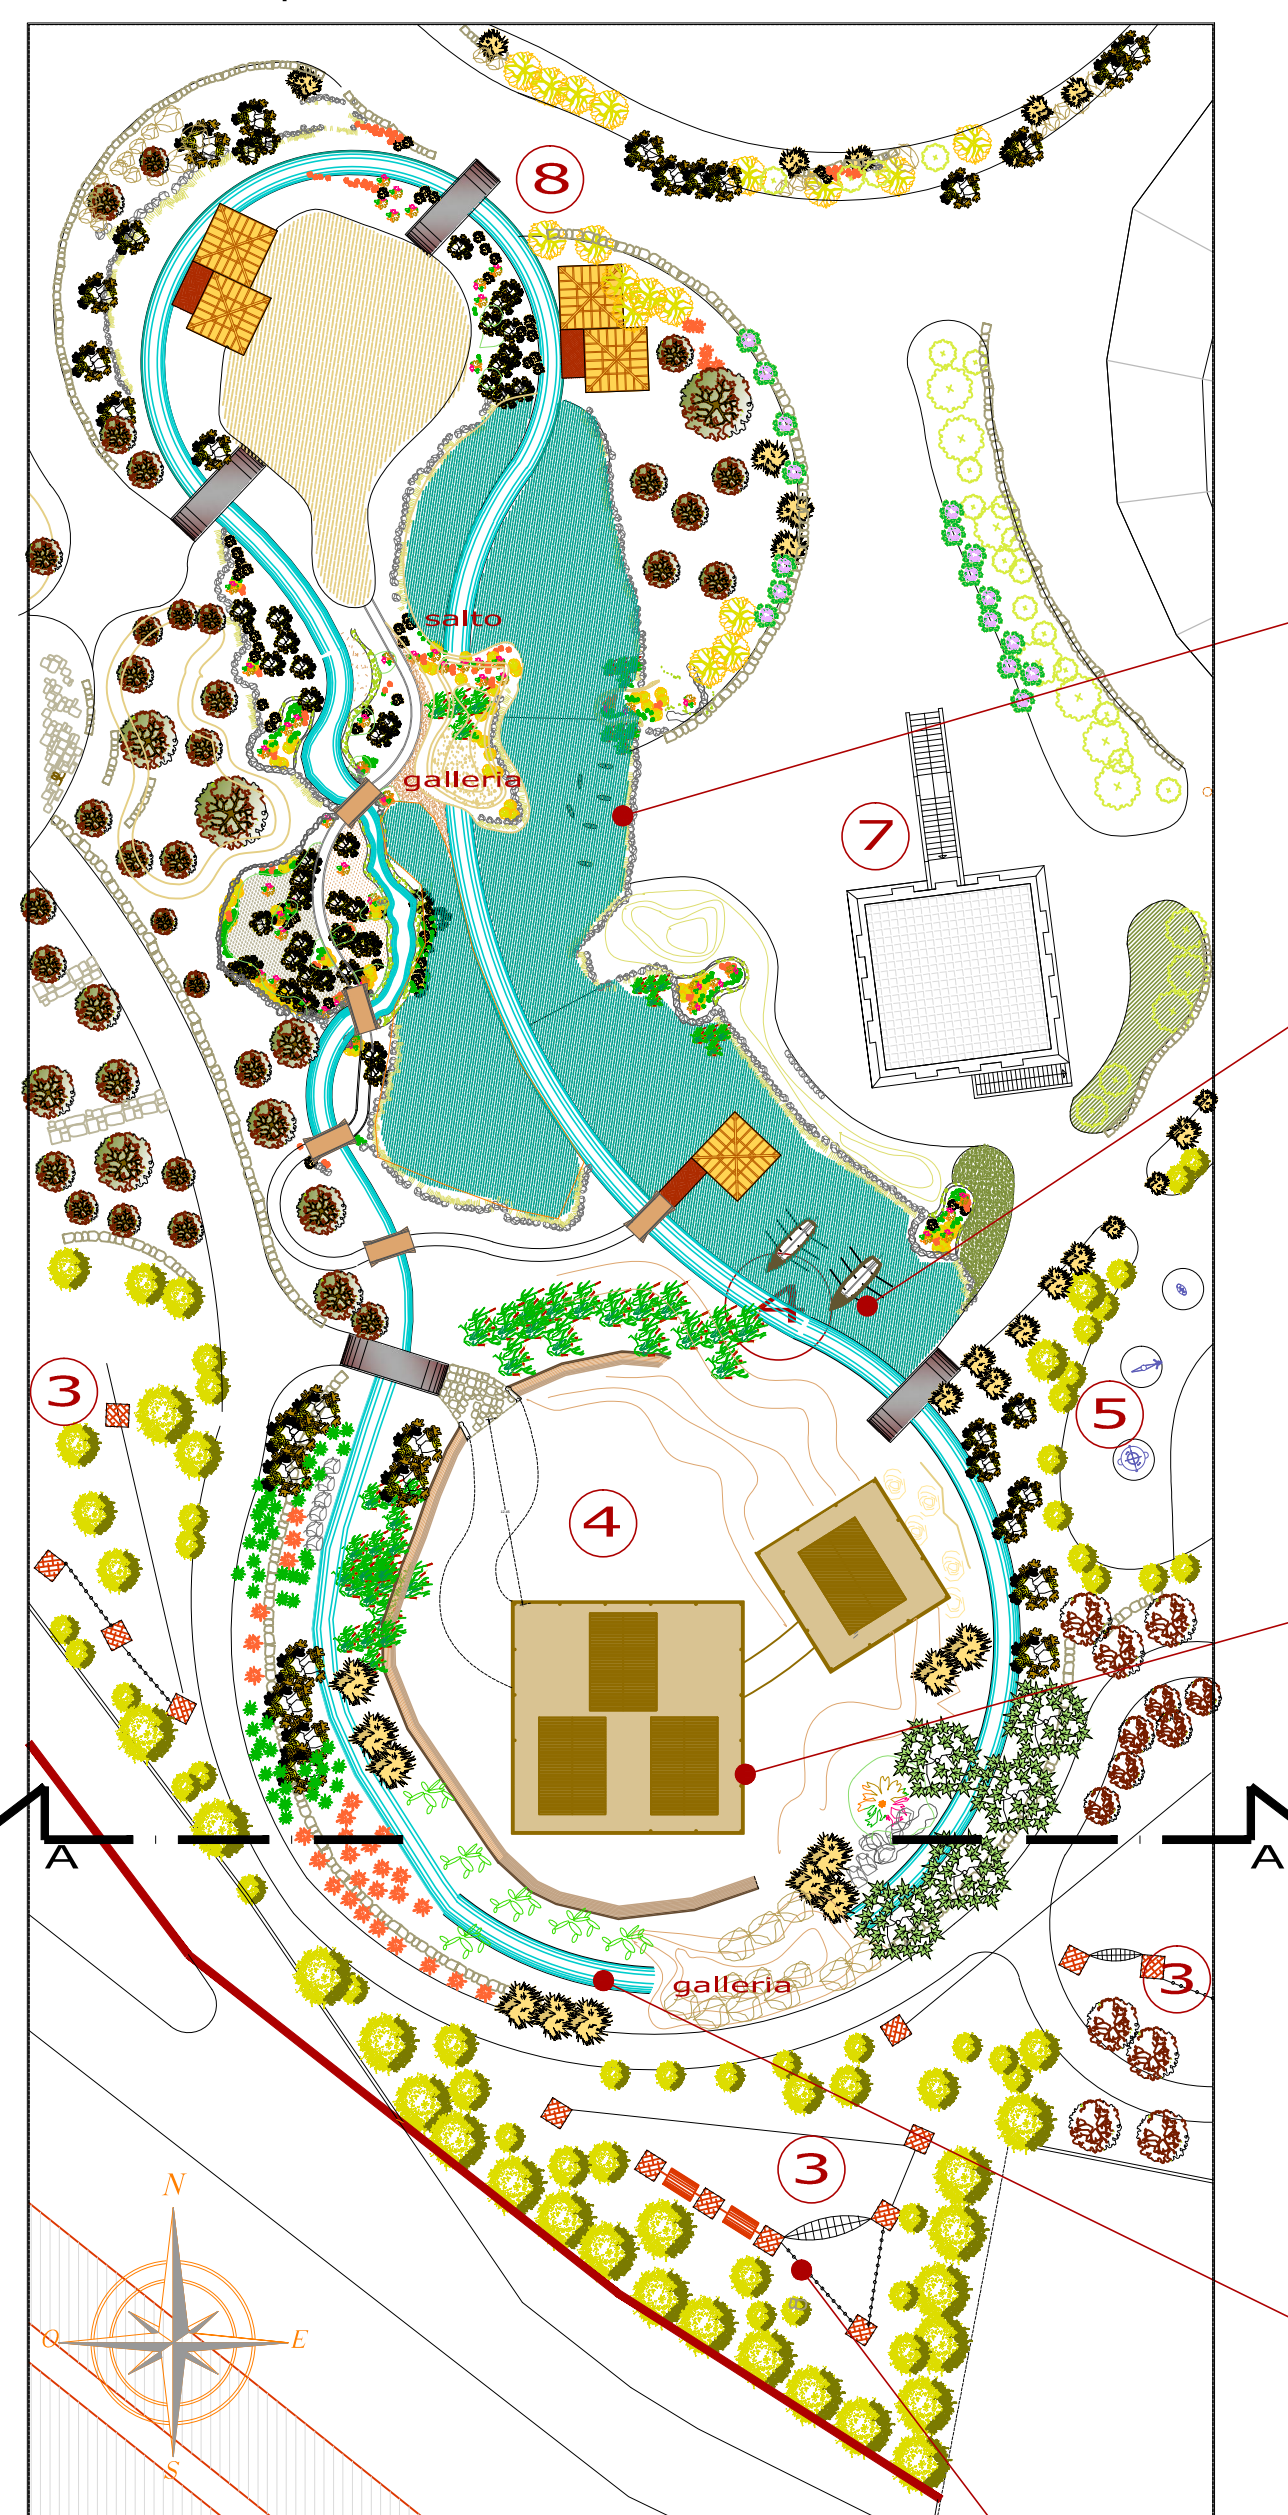

- LEGENDA**
- 3. Percorso Avventura
  - 4. Laboratori all'aperto-ricostruzione villaggio età del bronzo
  - 5. Baby Park
  - 6. area pic nic
  - 7. Torre Museo
  - 8. Fiume lento
  - 8a. Biologo

### Biologo


microecosistema naturale in cui non si usano sistemi tradizionali di depurazione delle acque. La struttura viene definita con lo sbancamento, la pulitura, il livellamento e la compattazione meccanica del terreno. La preparazione del fondo avviene mediante la stesura di uno strato di sabbia, di un manto geotessile protettivo e di un telo impermeabile, che funge da guaina. La rigenerazione è riservata ad una particolare flora acquatica che ossigena l'acqua in modo tale che i microrganismi presenti nella ghiaia (preventivamente vaccinata) possano eliminare gli elementi nocivi. L'invaso centrale è invece generalmente sgombrato da vegetazione.

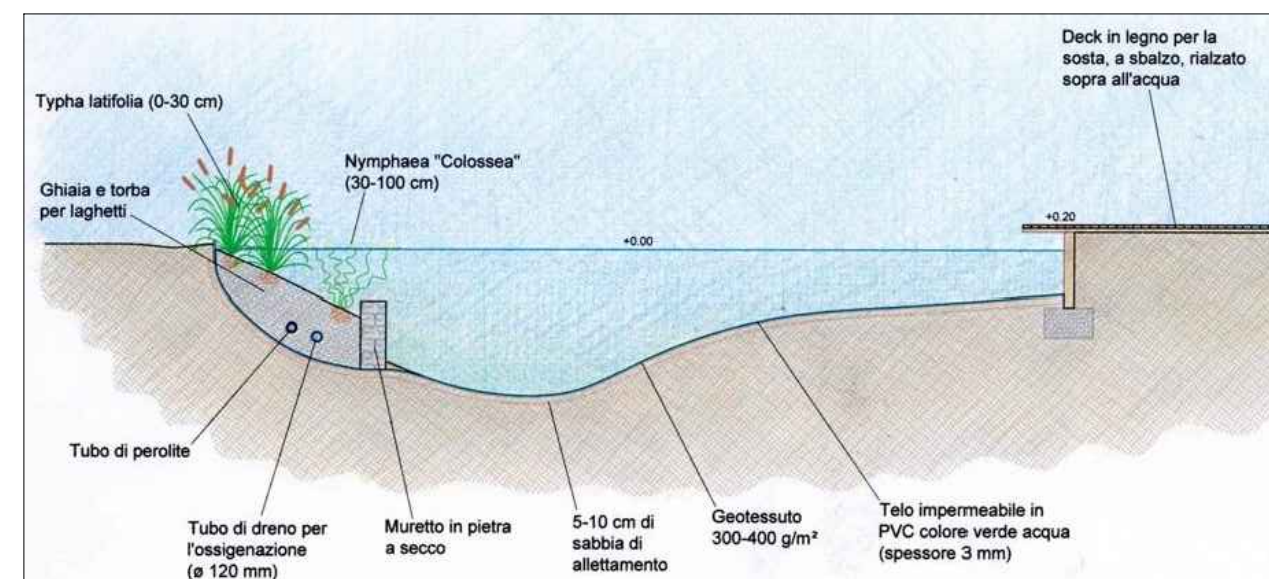


### Ricostruzione imbarcazioni antiche



### Ricostruzione villaggio dell'età del bronzo per laboratori didattici

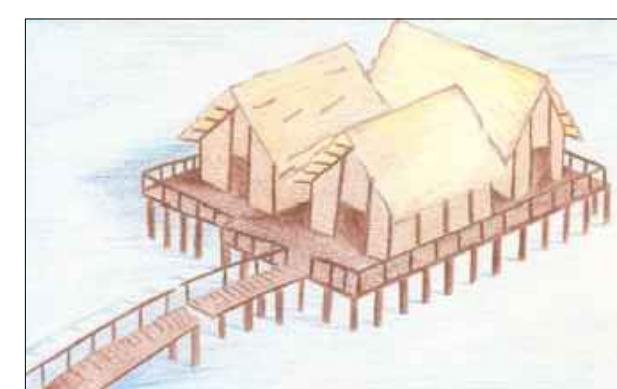


### Disegno della fortificazione di Torre Guaceto durante l'età del bronzo

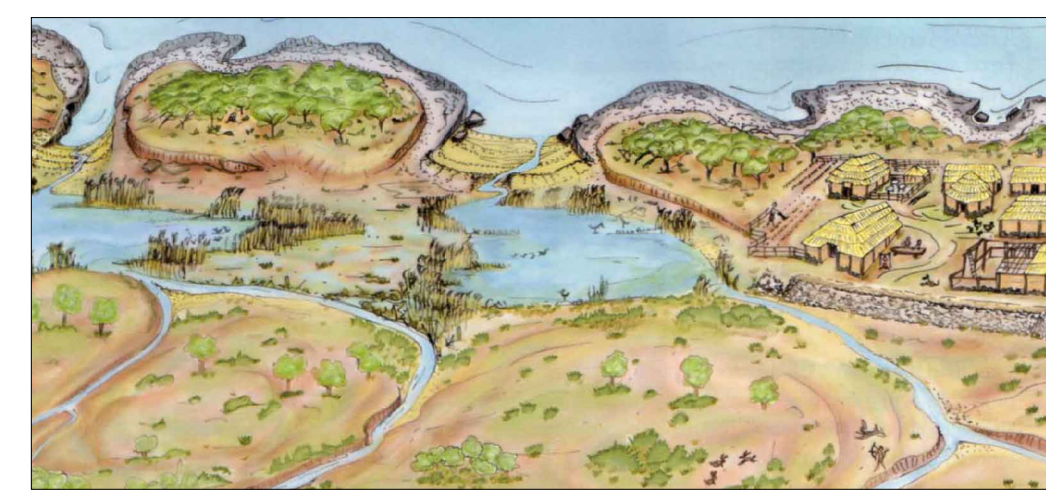

**LABORATORI DIDATTICI PER RAGAZZI**  
"Orto didattico", in saranno piantate, coltivate e raccolte le piante da orto autoctone  
"Mestiere dell' archeologo", dove i partecipanti si potranno cimentare nella ricerca guidata di reperti



Canale per fiume lento: piccole imbarcazioni sospinte dall' acqua lo percorrono, attraversando le aree palustri ed il biologo

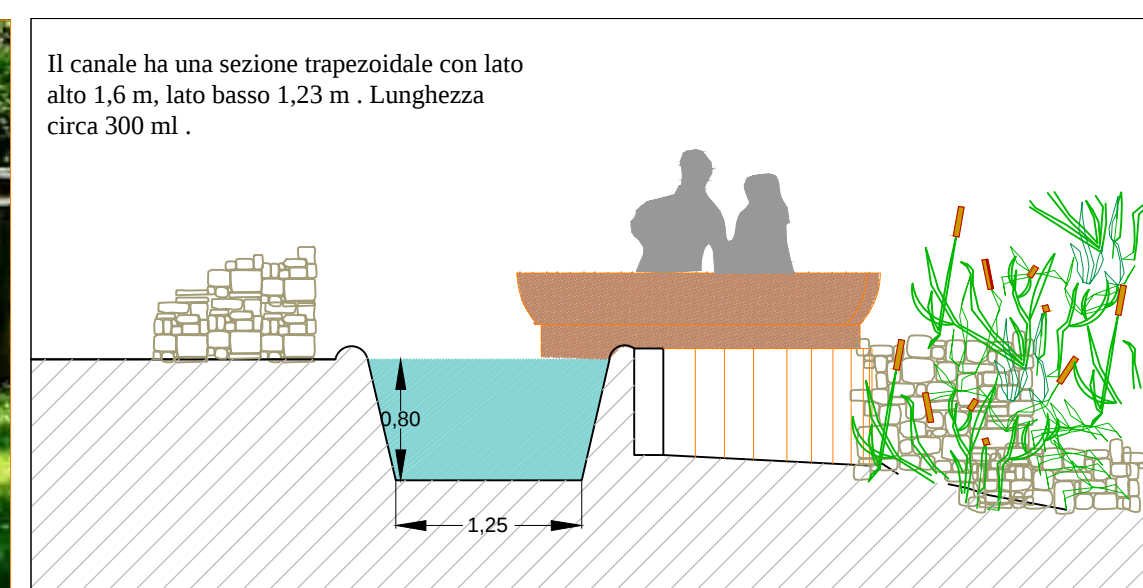

**SALTO IN ACQUA**  
disso da 5,5 m con sistema di movimentazione vettura



**GROTTE ARTIFICIALI CON CASCATELLE**




### Percorso avventura

Un insieme di percorsi sospesi a diverse quote da terra, installati su alberi o su pali di legno. I vari percorsi compongono il Parco nel quale gli utenti possono muoversi istruiti ed equipaggiati con un dispositivo di sicurezza analogo a quello usato in alpinismo (imbragatura, moschettoni, carriuolo). Percorsi differenti divisi per tipologia di utenza (UNI EN 15567:2008-1)

- mini-junior: per i più piccoli, entro il metro di altezza, percorribili senza equipaggiamento
- con gli stessi "attrezzi" usati nei percorsi per ragazzi adulti
- junior: per utenti fino ai 140 cm
- top: per ragazzi e adulti oltre i 140 cm d'altezza



- Percorso Blu
- Altezza da 1 a 1.5 m
- Facile
- Tronchetti
- Barili sospesi
- Ponte Sacco
- Ponte Trave
- Ponte Rete
- Ponte Assette
- Ponte Tronchi
- Ponte Tibetano
- Cubetti
- Teleferica

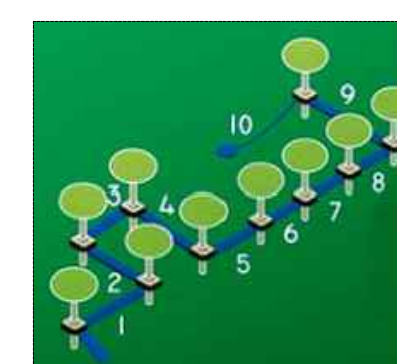

- Percorso Verde
- Altezza da 4-5 m
- Medio
- Ponte Assette
- Ponte Tronchetti
- Ponte Tronchi
- Ponte Trave
- Ponte Rete
- Ponte Tronchi
- Ponte Assette
- Ponte Tronchi
- Ponte Tibetano
- Cubetti
- Teleferica



- Percorso Rosso
- Altezza da 9 a 11 m
- Difficile
- Tronchetti
- Barili sospesi
- Ponte Sacco
- Ponte Trave
- Ponte Rete
- Ponte Assette
- Ponte Tronchi
- Ponte Tibetano
- Cubetti
- Teleferica

