



COMUNE DI CAROVIGNO
BRINDISI

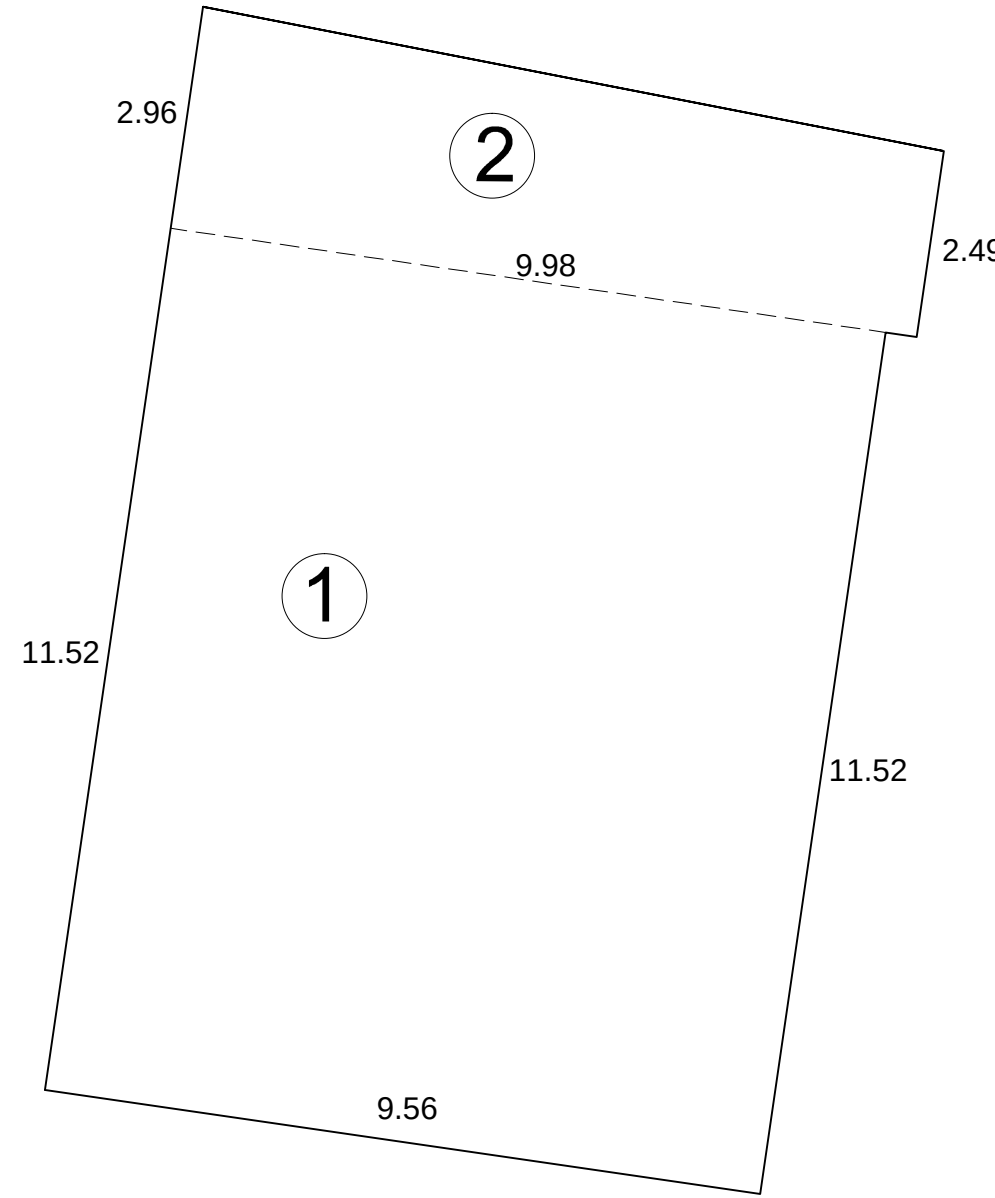

PROGETTO DI UN PARCO A TEMA
STORICO-ARCHEOLOGICO
IN LOCALITA' SPECCHIOILA
Proponente : Riva Marina Park s.r.l.

Progettisti	
Ing. Sergio DE NUZZO	
Arch. Ivana PROVENZANO	
Arch. Cosimo GUIDO	
tav. 15	CALCOLO GRAFO-ANALITICO SUPERFICI E VOLUMI
Rapp. 1:100	Data APRILE 2013
Ing. DE NUZZO & C. COSTRUZIONI s.r.l.	
Via S.Nahi n. 5 73100 LECCE tel/fax 0832/351851 www.ingdenuzzo.it	

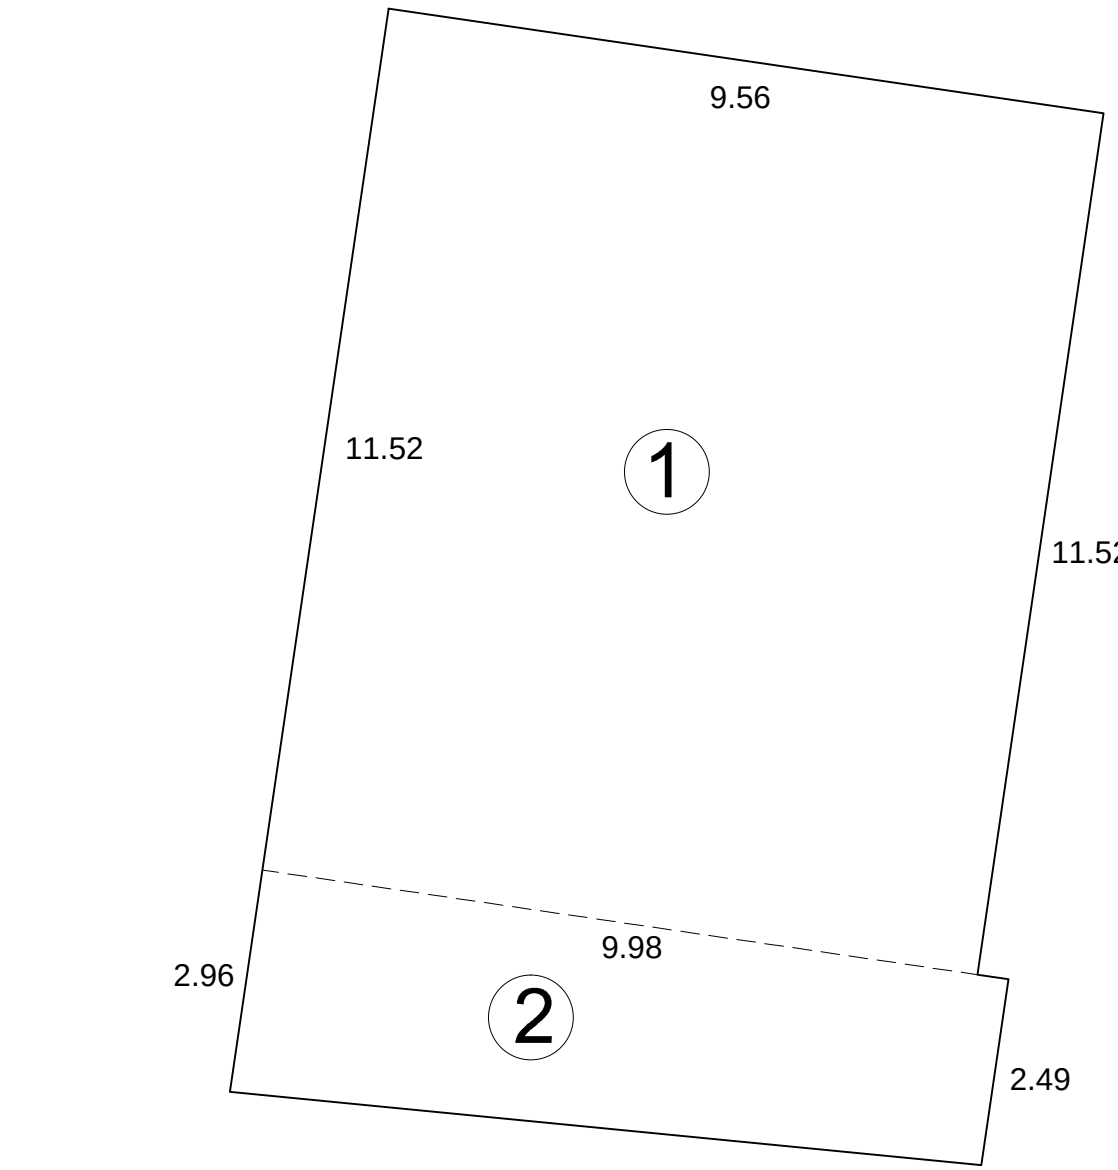


SPOGLIATOI- (piano terra)



	Sup.(mq.)			
1	9.56 x 11.52	x 2	220.26	
2	(2.49 x 2.96) x 9.98/2	x 2	54.39	Alt.(ml.)
TOTALE			274.65	x 3.10 ml. = 851.41 mc.

TORRE-MUSEO

Base maggiore (A) = 13.15 x 13.15 = mq.172.92
Base minore (a) = 10.73 x 10.73 = mq.115.13
Altezza = ml.5,00
Volume piano terra : $\frac{h}{3} (A + a + \sqrt{A \times a}) = \frac{5}{3} (172.92 + 115.13 + 141.09) = 715.23 \text{ mc.}$
Volume primo : 115.13 x 4.90 = 564.13 mc.

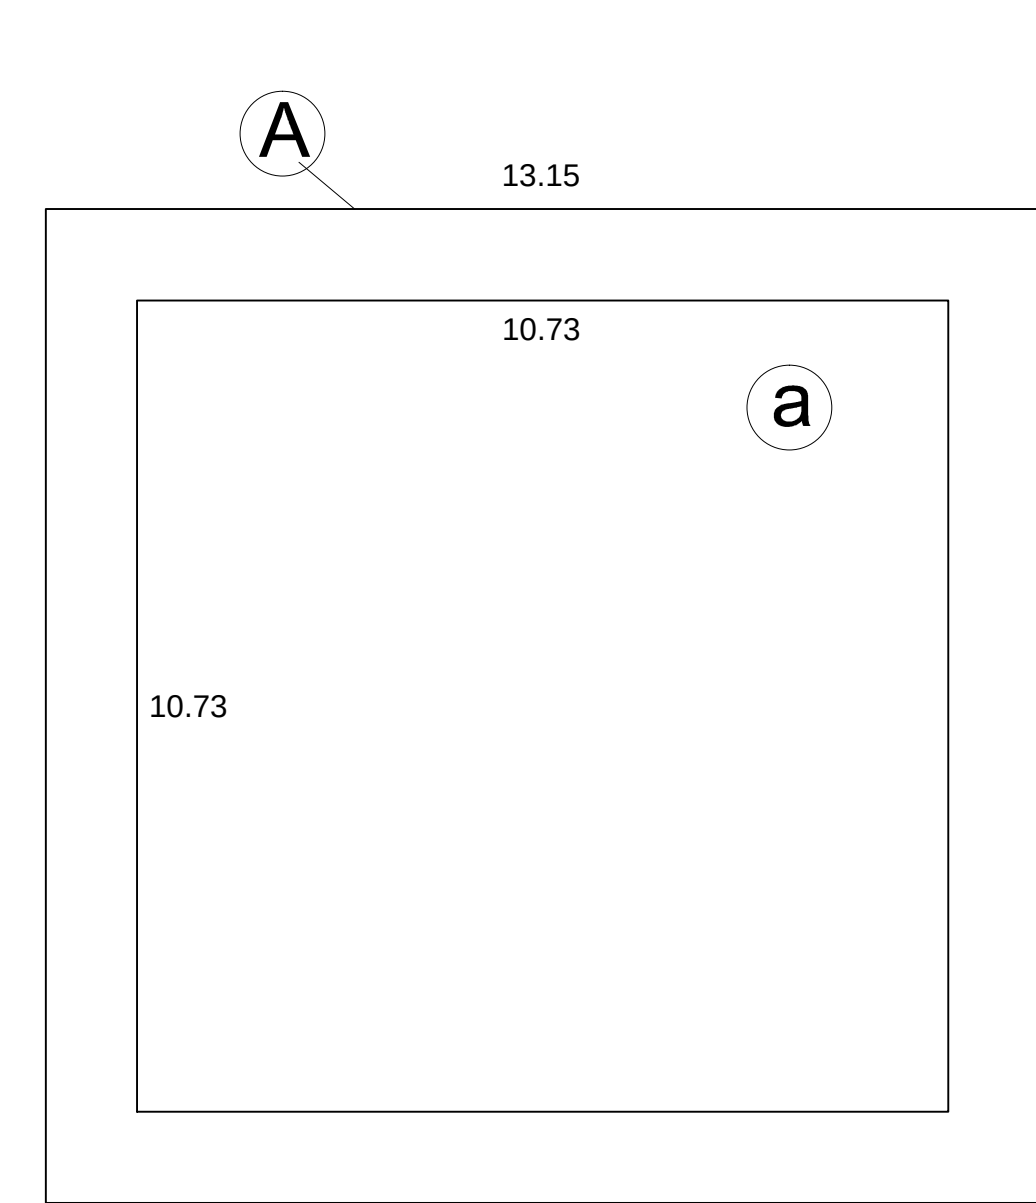

	Sup.(ml.)	Vol.(mc.)
1	Piano Terra	172.92
2	Piano Primo	115.13
TOTALE		1279.36


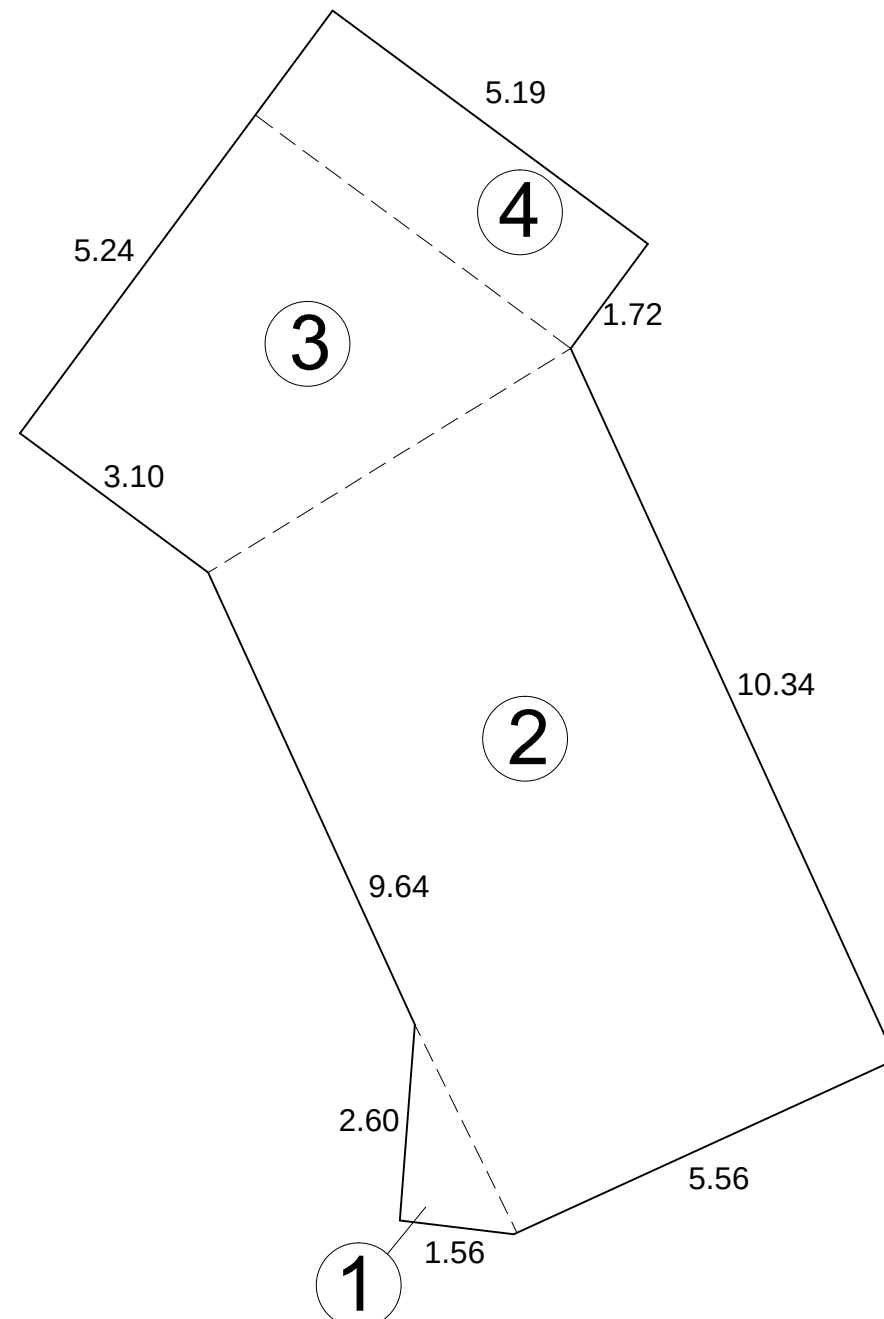
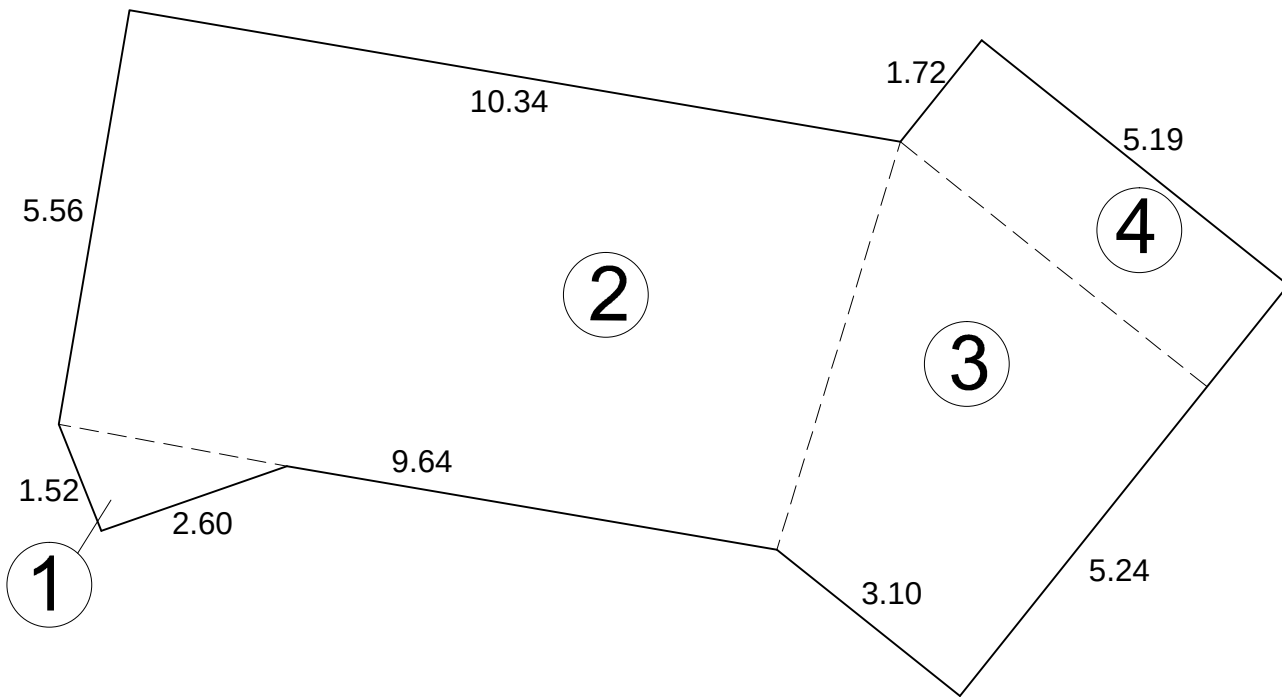


INGRESSO-SERVIZI

	Sup.(mq.)			
1	(2.60 x 1.52) / 2	x 2	3.95	
2	(10.34+9.64) x 5.56/2	x 2	111.08	
3	(5.19+3.10) x 5.24/2	x 2	43.43	
4	5.19 x 1.72	x 2	17.85	Alt.(ml.)
TOTALE			176.31	x 3.60 ml. = 634.71 mc.

SERVIZI AREA ANIMAZIONE

	Sup.(mq.)			
1	(3.93+2.97) x 3.80/2	x 2	26.60	Alt.(ml.)
TOTALE			26.60	x 3.00 ml. = 79.80 mc.

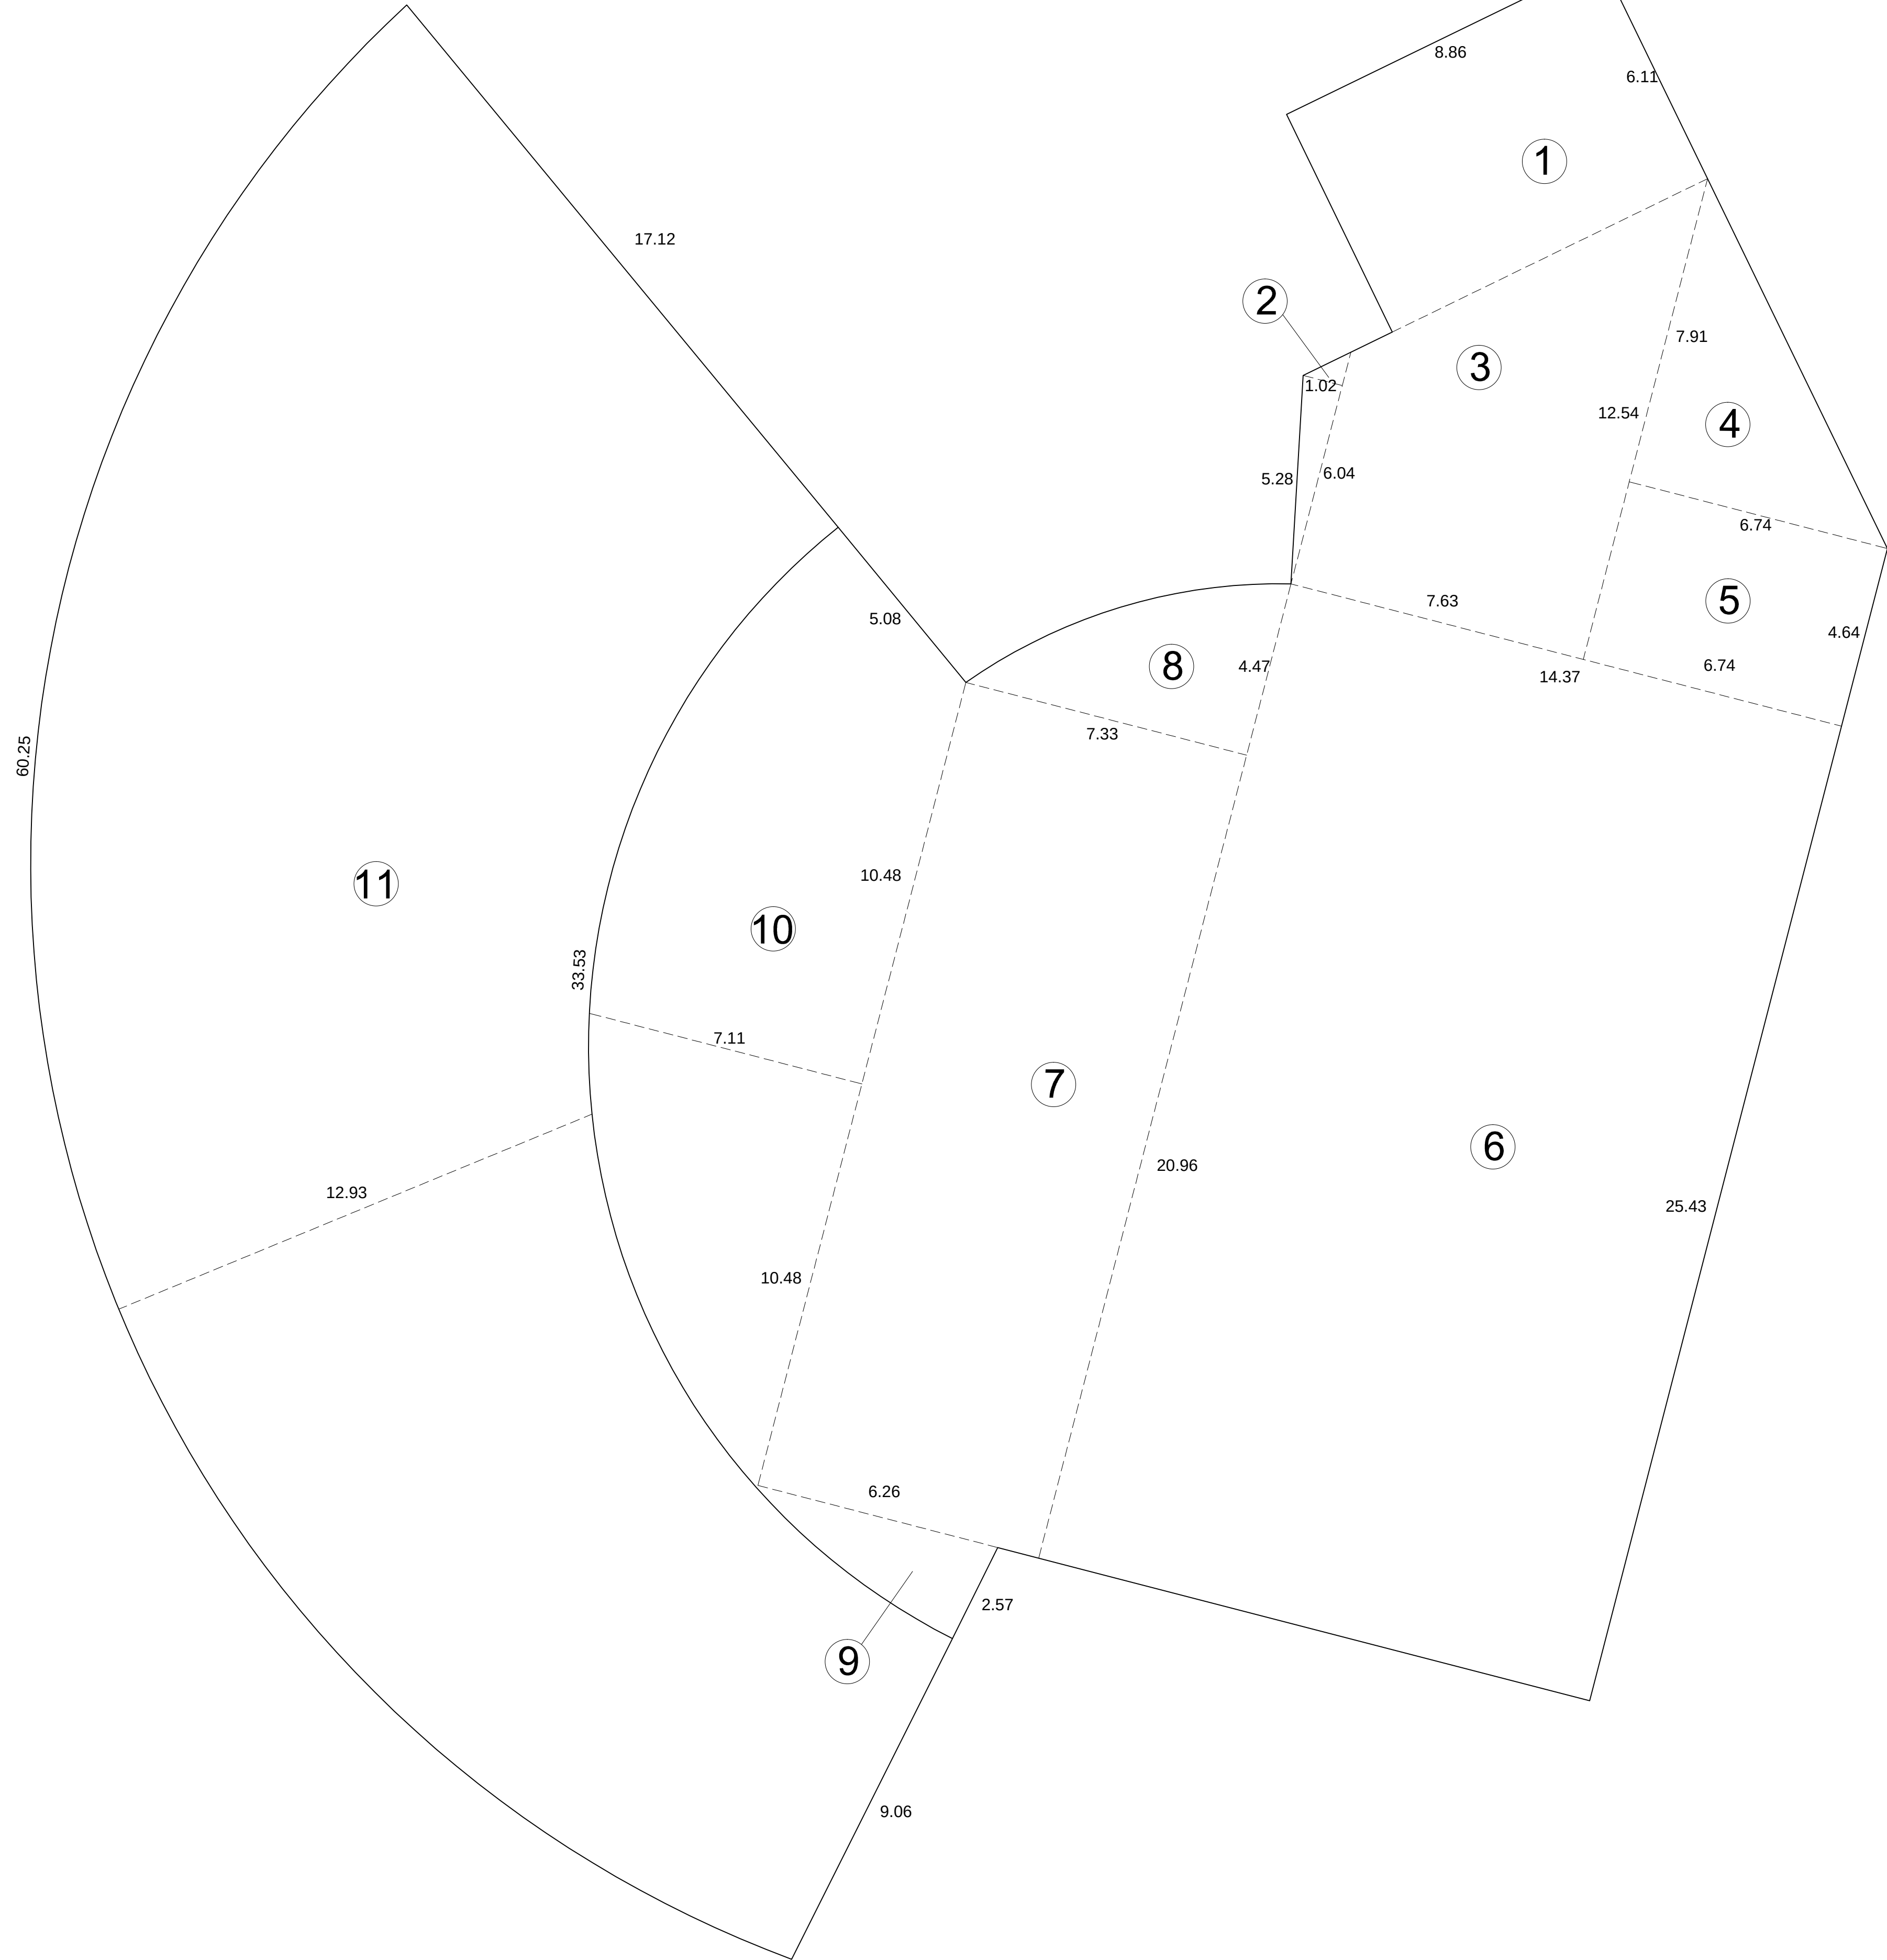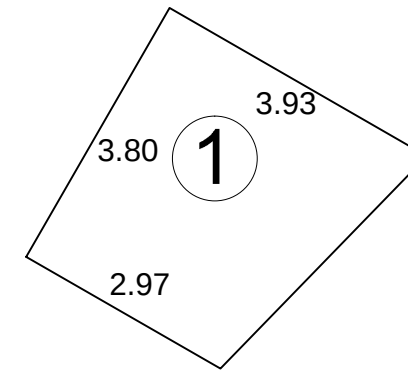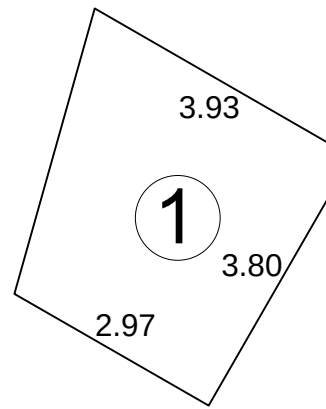

RISTORANTE BAR

	Sup.(mq.)	Alt.(ml.)	Vol.(mc.)
1	(8.86 x 6.11)	54.13	
2	6.04 x 1.02 / 2	3.26	x 4.00 ml. = 13.04
3	(6.04+12.54) x 7.63/2	70.88	x 4.00 ml. = 283.52
4	6.74 x 7.91/2	26.65	x 4.00 ml. = 106.60
5	6.74 x 4.64	31.27	x 4.00 ml. = 125.08
6	25.43 x 4.37	365.42	x 4.00 ml. = 1461.68
7	20.96 x 7.33	153.63	
8		20.26	
9		9.50	
10		131.42	
11		620.05	
TOTALE	1486.47 mq.		1989.92 mc.

Riepilogo dati di progetto

	SUP.(mq.)	VOL.(mc.)
SPOGLIATOI	274.65	851.41
INGRESSO-SERVIZI	176.31	634.71
TORRE-MUSEO	172.92	1279.36
RISTORANTE E BAR	1486.47	1989.92
SERVIZI AREA ANIMAZIONE	26.60	79.80
TOTALE	2136.95mq.	4835.20 mc.

Calcolo Sup. Utile Lorda per verifica standards

	S.U.L.(mq.)	Parz.(mq.)
SPOGLIATOI	P. Interrato	309.65
	P. Terra	274.65
		584.30
INGRESSO	P. Terra	176.31
		176.31
TORRE MUSEO	P. Terra	172.92
	P. Primo	115.13
		288.05
SERVIZI ANIMAZIONE	P. Terra	26.60
		26.60
RISTORANTE BAR	P. Terra	866.42
		866.42
Superficie complessiva		1941.68 mq.

Superficie min. da cedere al Comune : 80% SUL = 0.8 x 1941.68mq. = 1553.34mq.
Superficie a standards ceduta : 1555.00 > 1553.34mq.