



COMUNE DI CAROVIGNO
BRINDISI

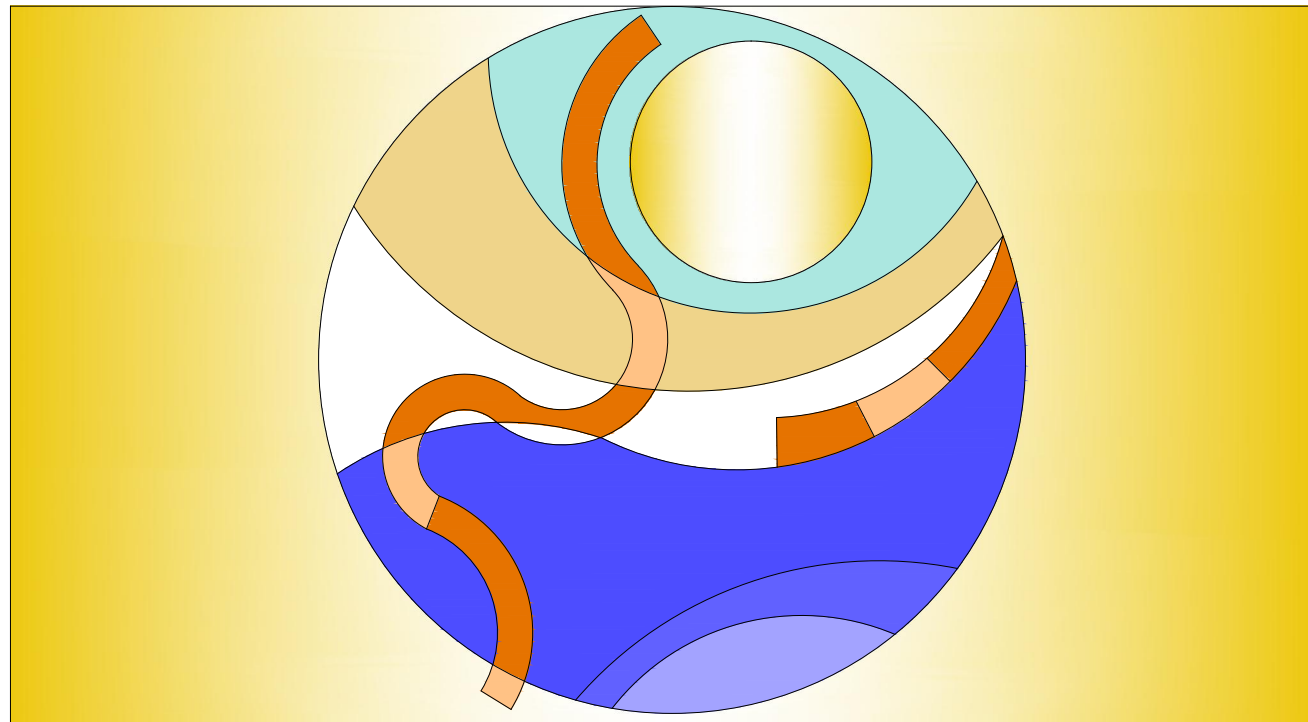


PROGETTO DI UN PARCO A TEMA
STORICO-ARCHEOLOGICO
IN LOCALITA' SPECCHIOLLA

Proponente : Riva Marina Park s.r.l.

		Progettisti
		Ing. Sergio DE NUZZO
		Arch. Ivana PROVENZANO
		Arch. Cosimo GUIDO
tav. 1 Rapp. 1:5000	STRALCI: AEROFOTOGRAMMETRICO, CATASTALE, ORTOFOTO, P.U.G.	Data APRILE 2013
		Aggiornamento
	ING. DE NUZZO & C. COSTRUZIONI s.r.l.	Via S.Nahì n. 5 73100 LECCE tel/fax 0832/351851 www.ingdenuzzo.it

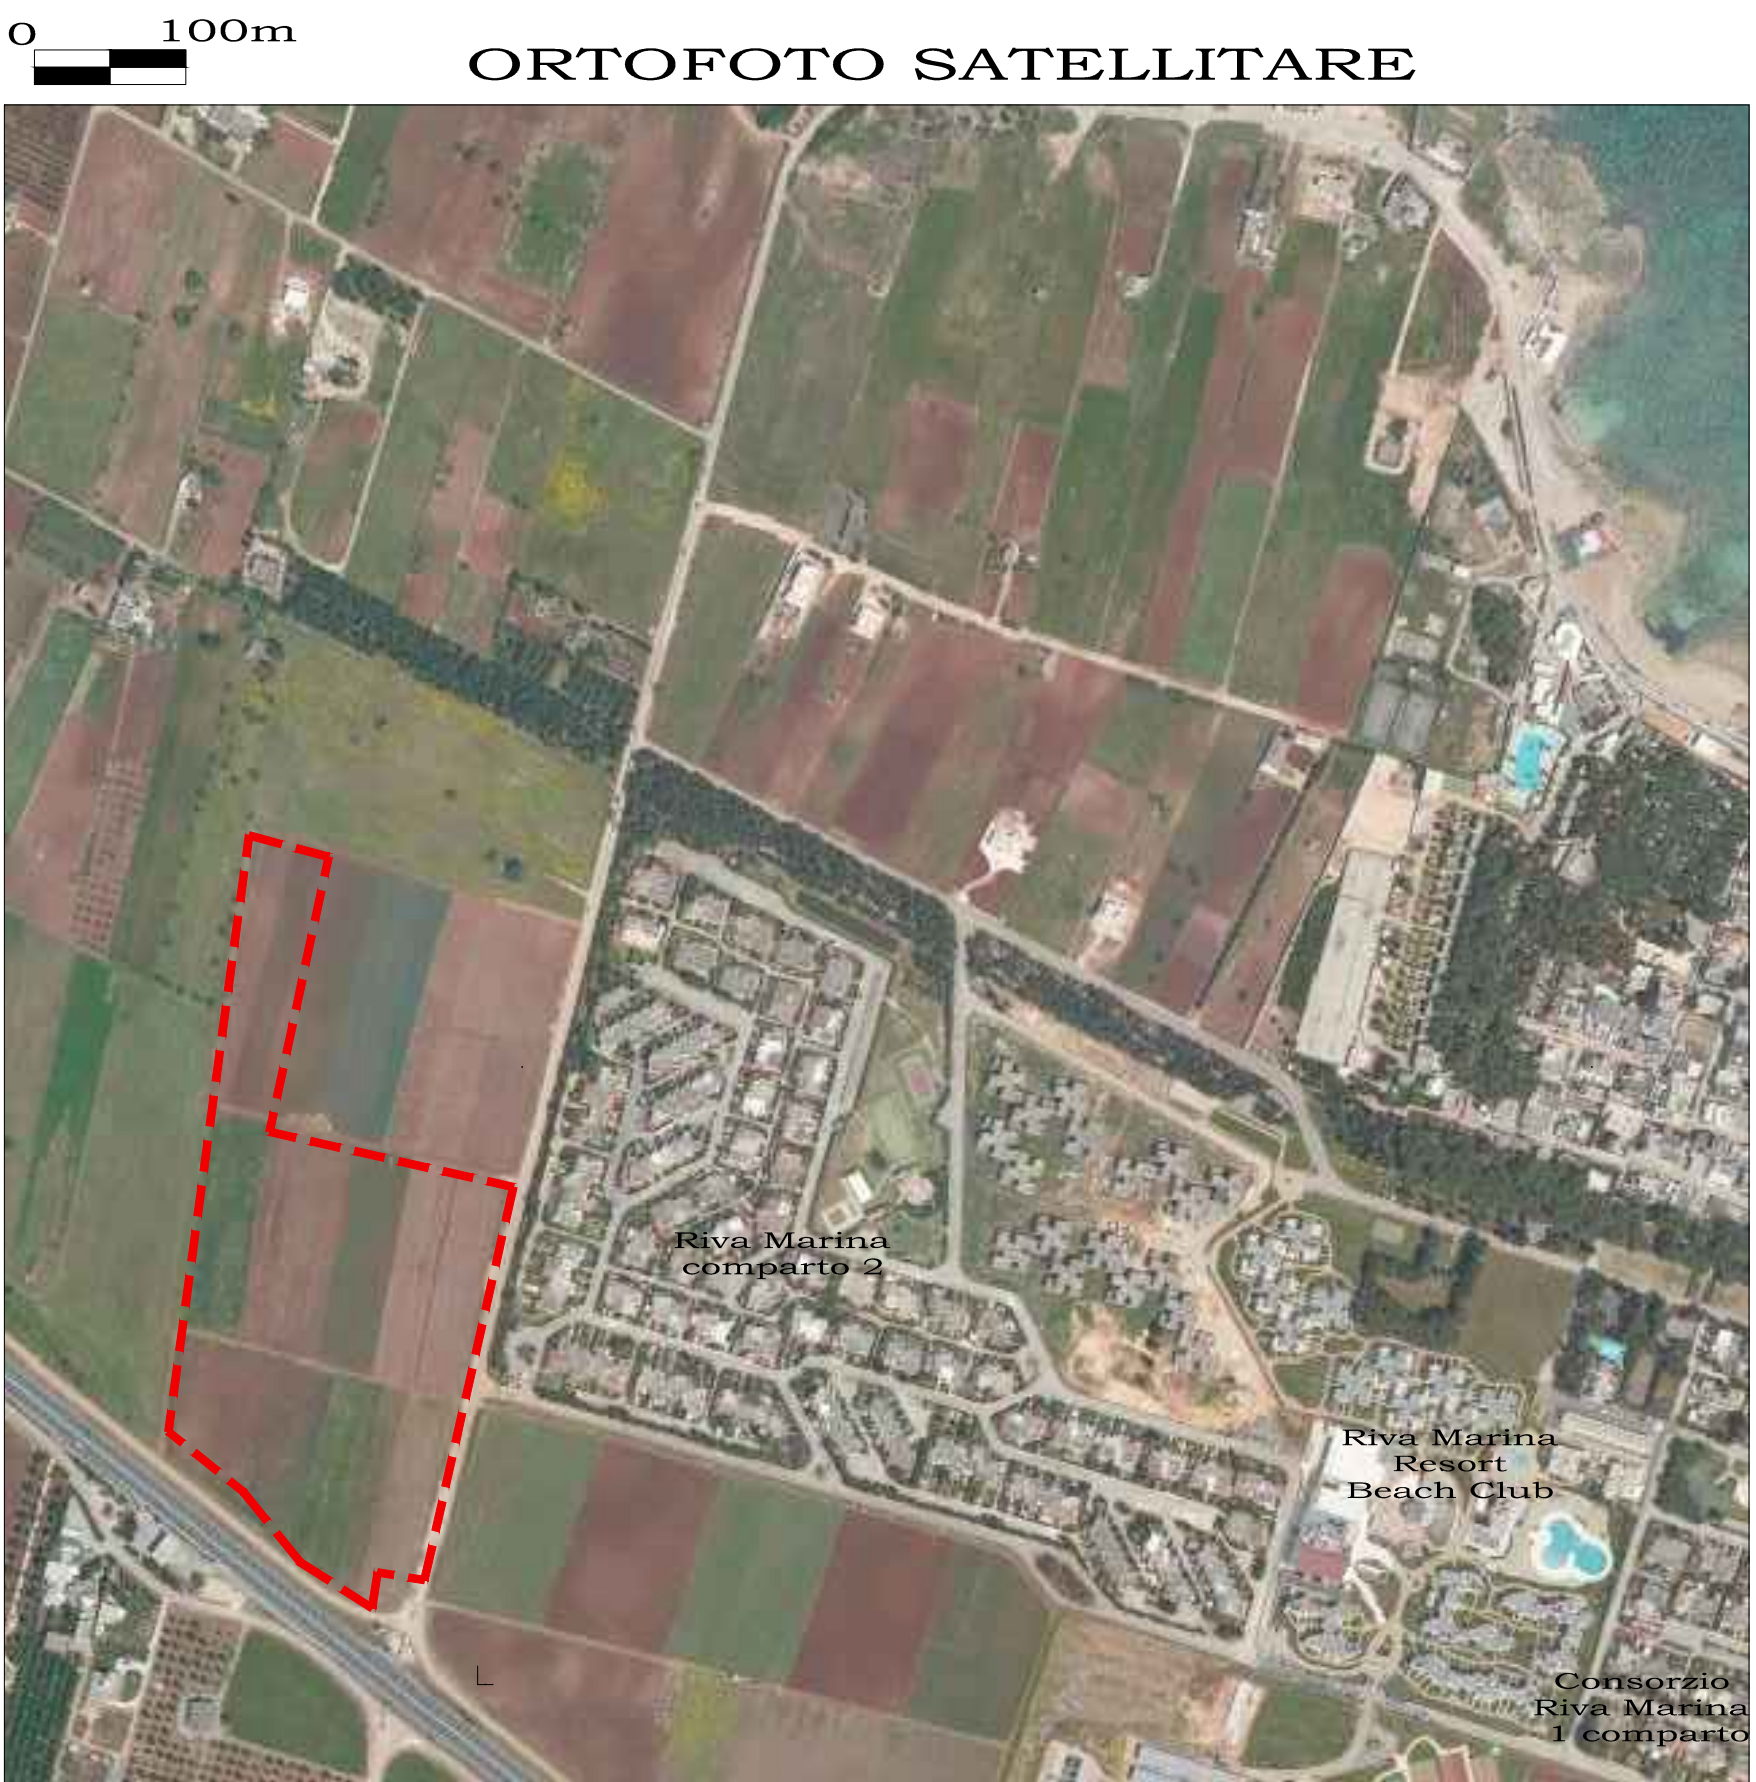


delimitazione area di intervento

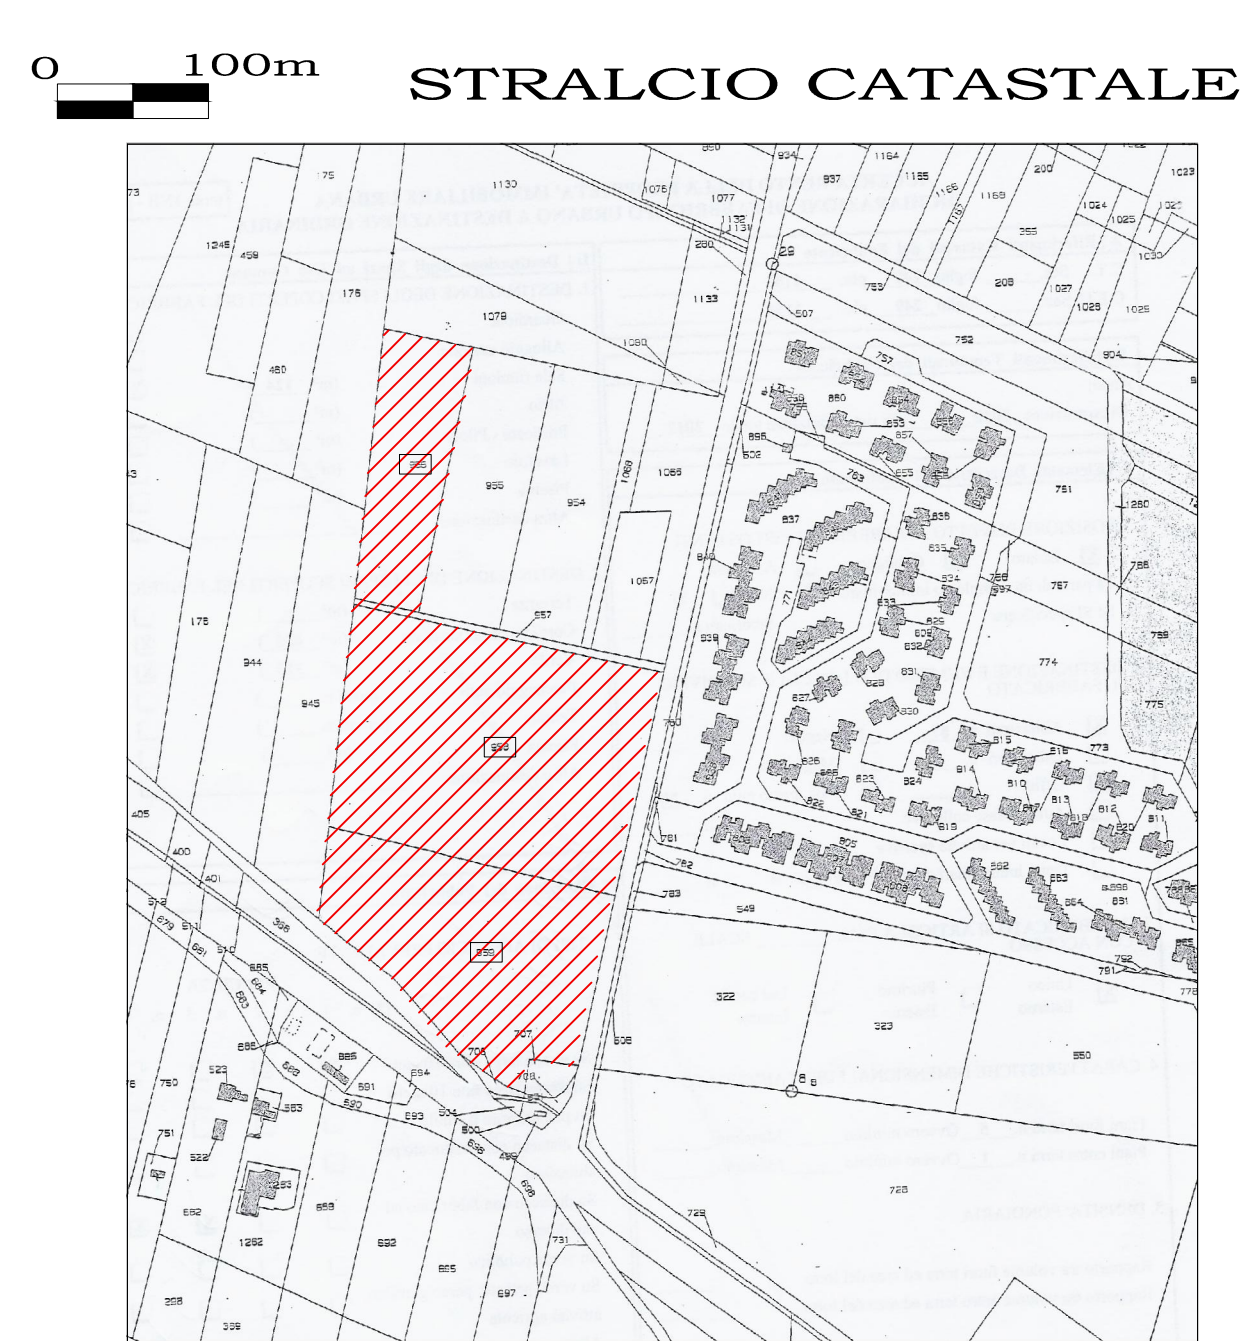


Foglio n. 23 del Catasto Terreni di Carovigno

p.lla n. 956 Sup. mq. 9.822
p.lla n. 958 Sup. mq. 30.251
p.lla n. 959 Sup. mq. 19.819

STRALCIO AEROFOTOGRAMMETRICO

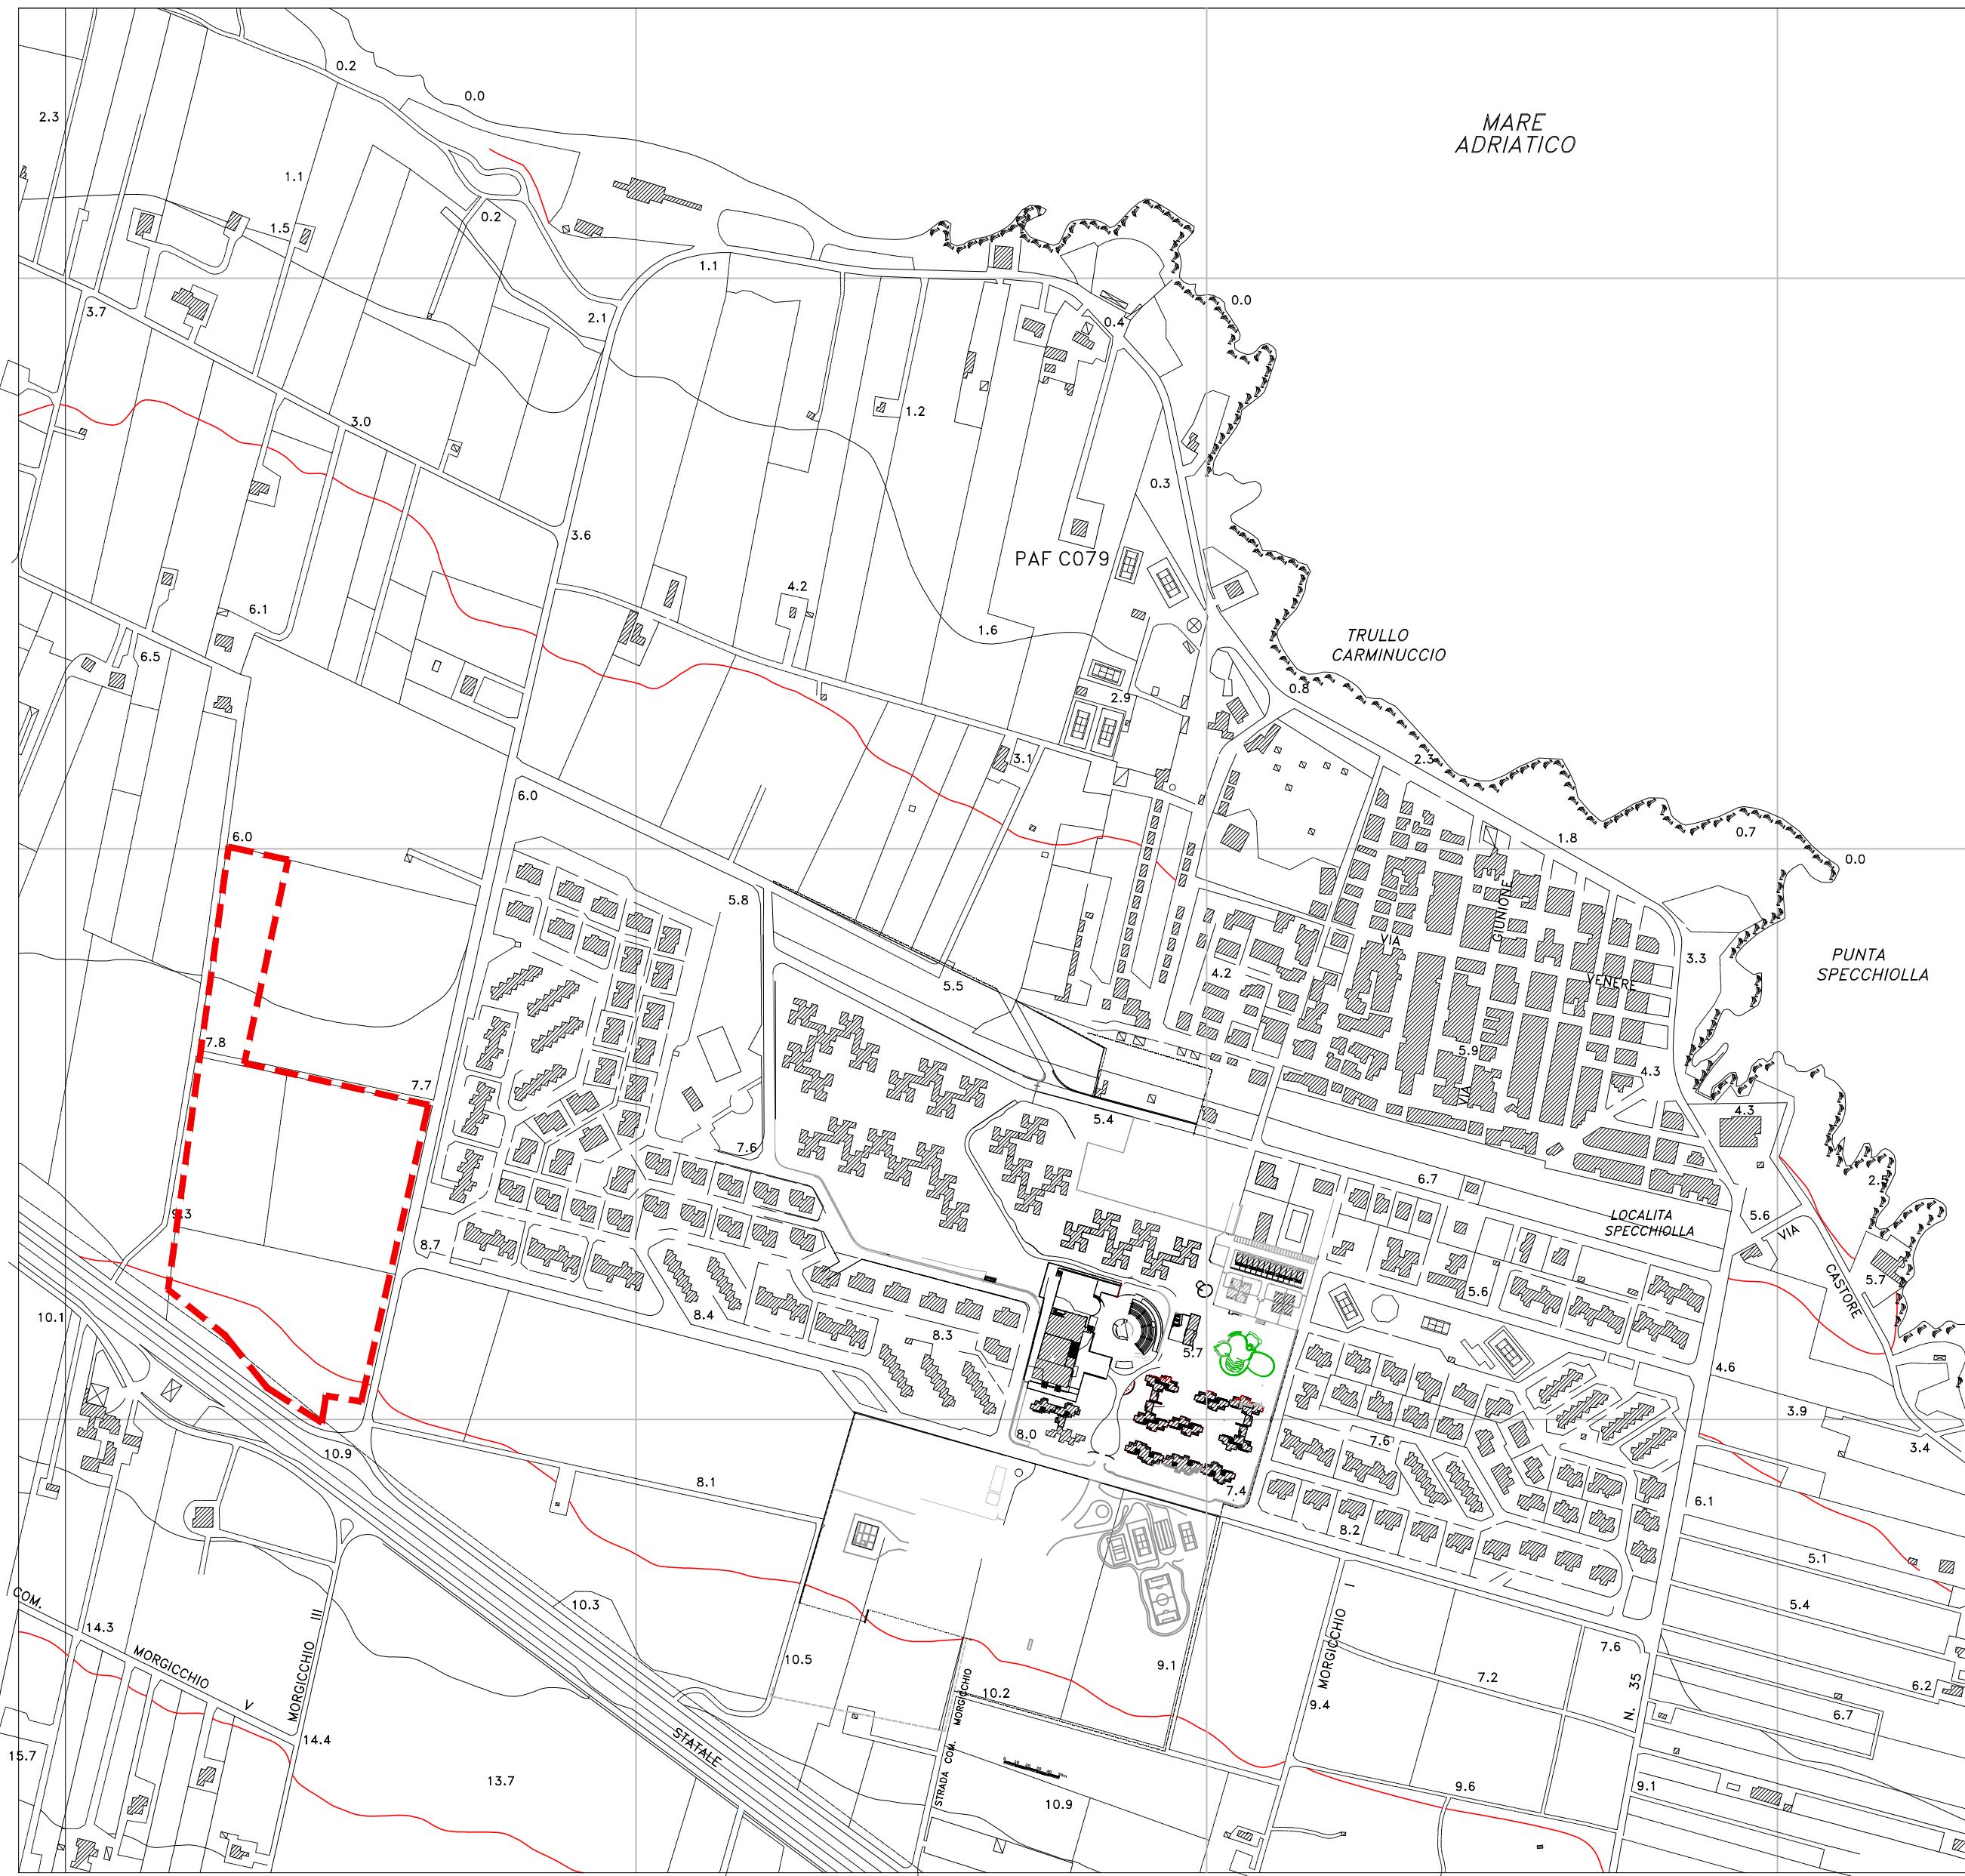

STRALCIO P.U.G.

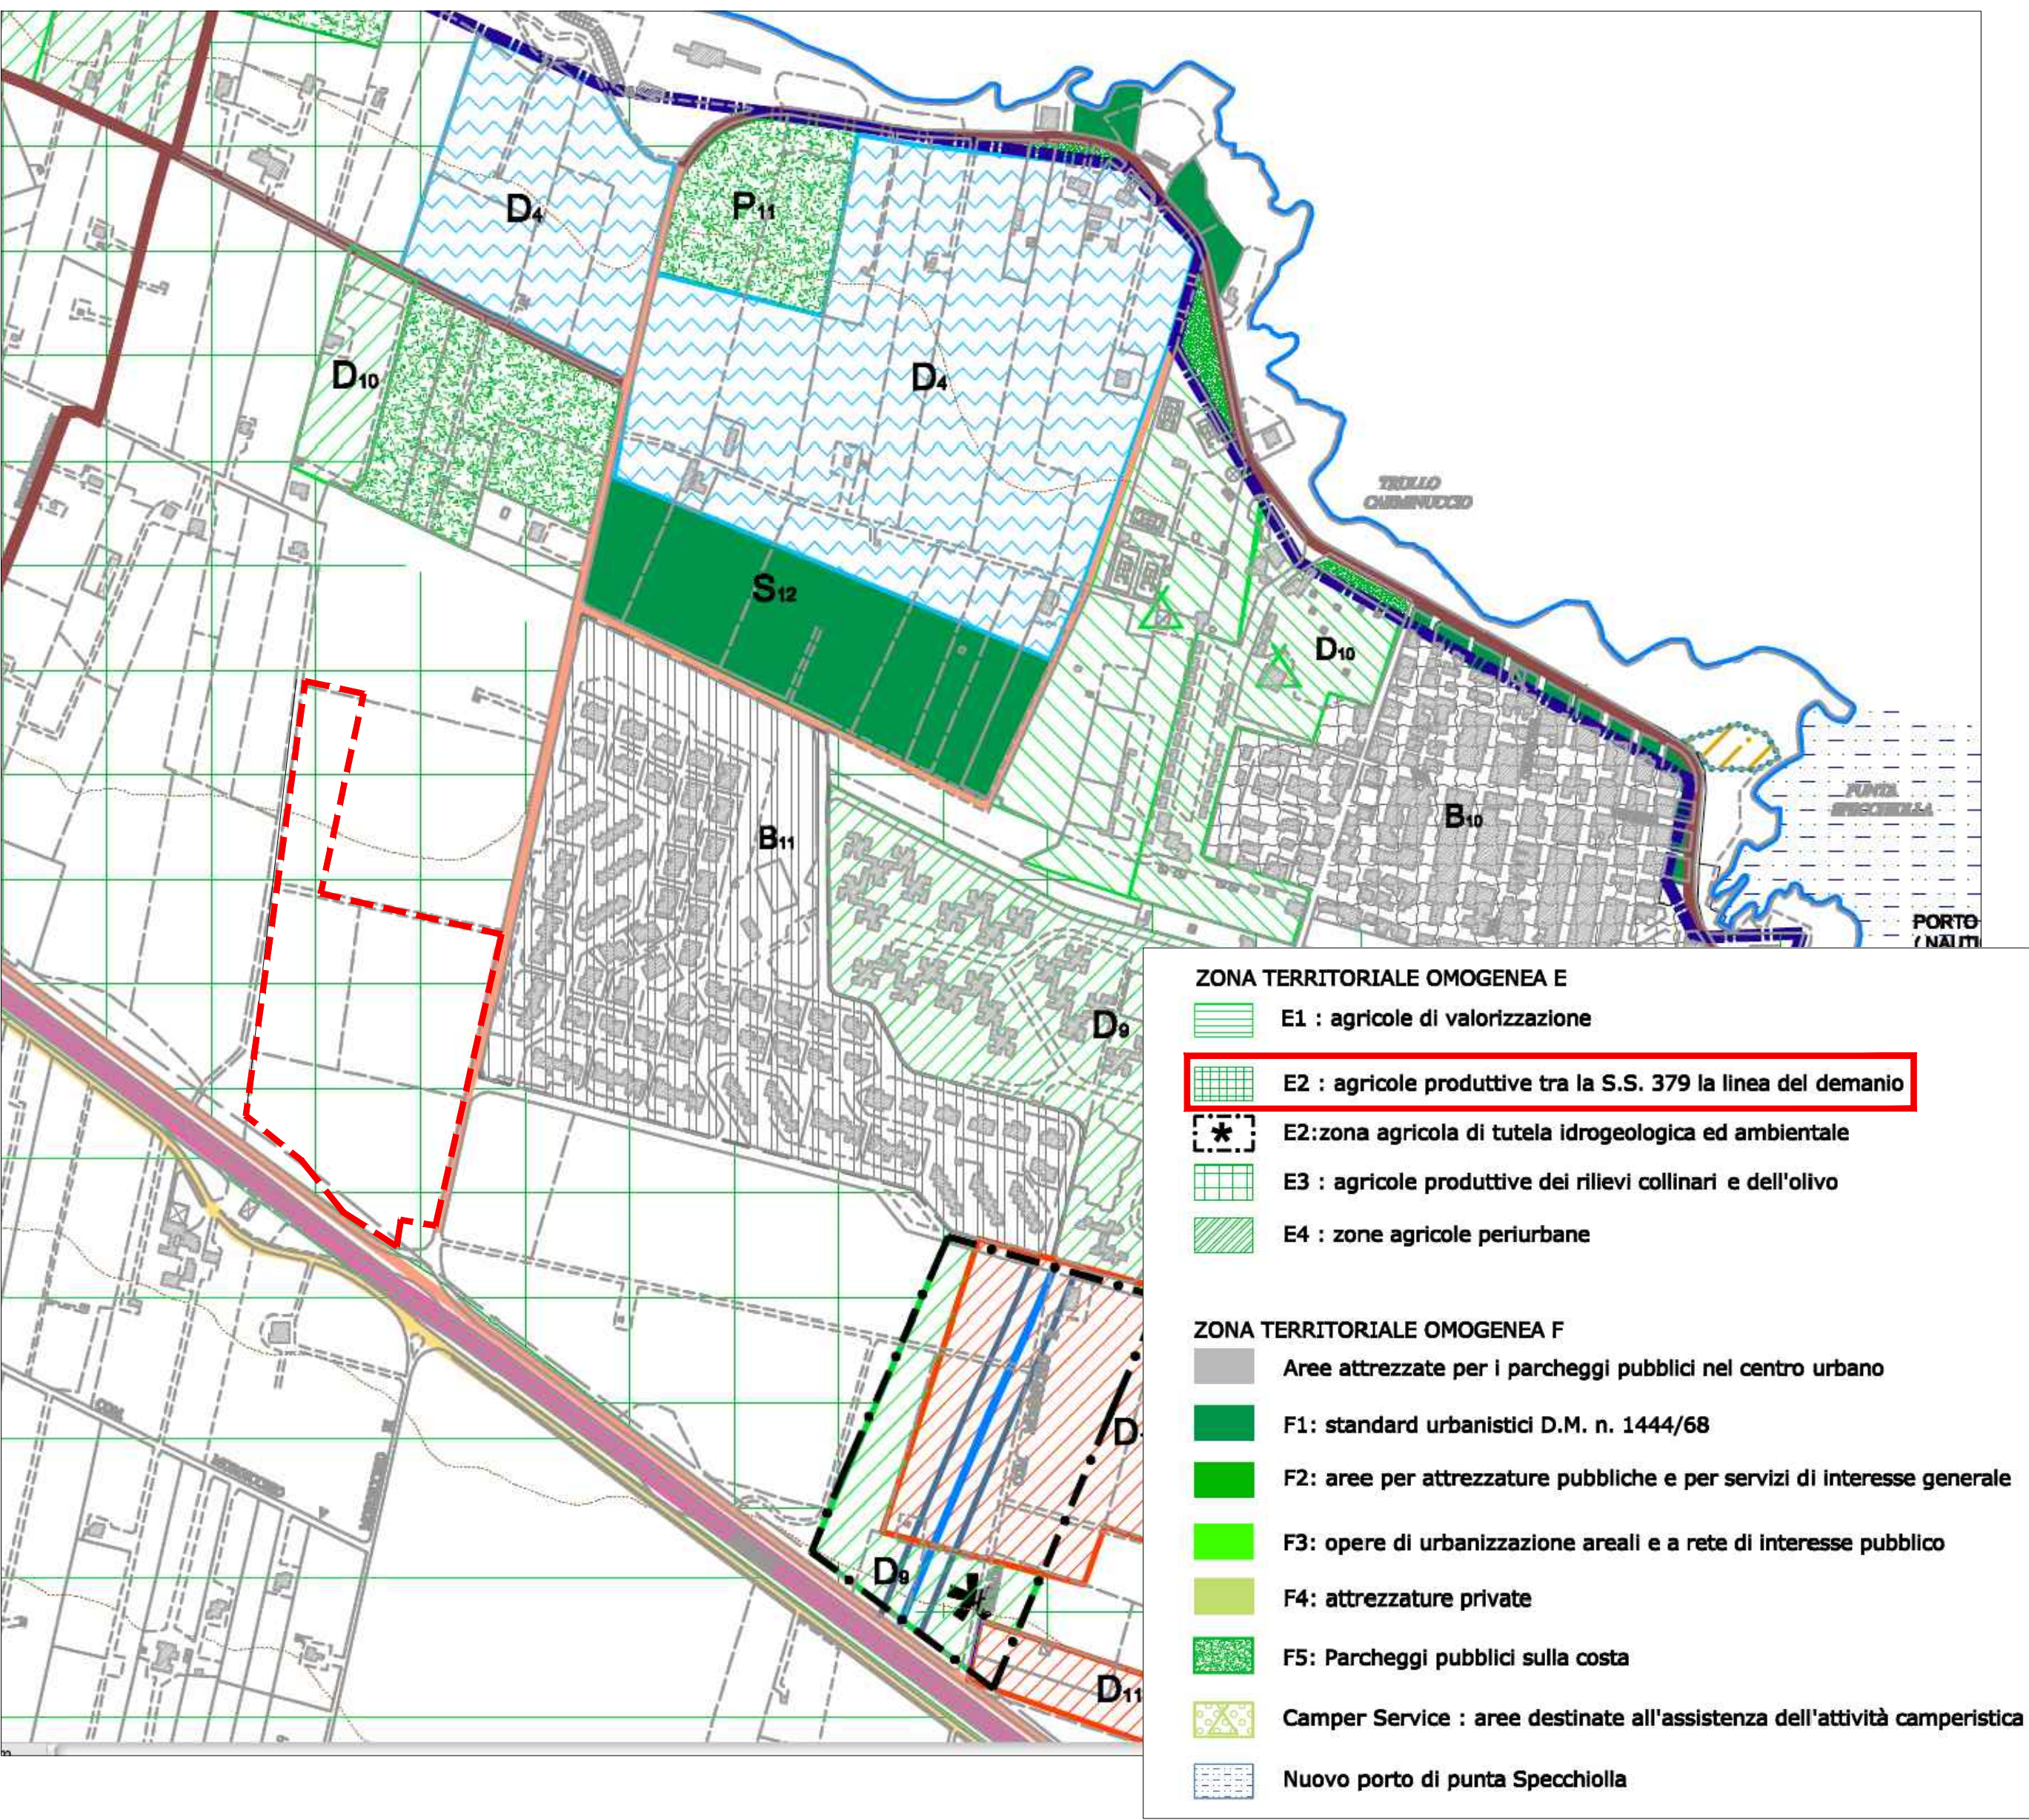

- ZONA TERRITORIALE OMOGENEA E**
- E1 : agricole di valorizzazione
 - E2 : agricole produttive tra la S.S. 379 la linea del demanio
 - E2: zona agricola di tutela idrogeologica ed ambientale
 - E3 : agricole produttive dei rilievi collinari e dell'olivo
 - E4 : zone agricole periurbane
- ZONA TERRITORIALE OMOGENEA F**
- Aree attrezzate per i parcheggi pubblici nel centro urbano
 - F1: standard urbanistici D.M. n. 1444/68
 - F2: aree per attrezzature pubbliche e per servizi di interesse generale
 - F3: opere di urbanizzazione areali e a rete di interesse pubblico
 - F4: attrezzature private
 - F5: Parcheggi pubblici sulla costa
 - Camper Service : aree destinate all'assistenza dell'attività camperistica
 - Nuovo porto di punta Specchiolla