

COMUNE DI CAROVIGNO
BRINDISI




PROGETTO DI UN PARCO A TEMA
STORICO-ARCHEOLOGICO
IN LOCALITA' SPECCHIO

Proponente : Riva Marina Park s.r.l.

Progettisti	
Ing. Sergio DE NUZZO	
Arch. Ivana PROVENZANO	
Arch. Cosimo GUIDO	
Data: MARZO 2013	
Aggiornamento	
tav. 2	STATO DI FATTO Rilievo altimetrico e documentazione fotografica
	ING. DE NUZZO & C. COSTRUZIONI s.r.l.
	Via S. Nelli n. 5 73100 LECCE tel/fax 0832/951851 www.ingdenuzzo.it

RILIEVO ALTIMETRICO

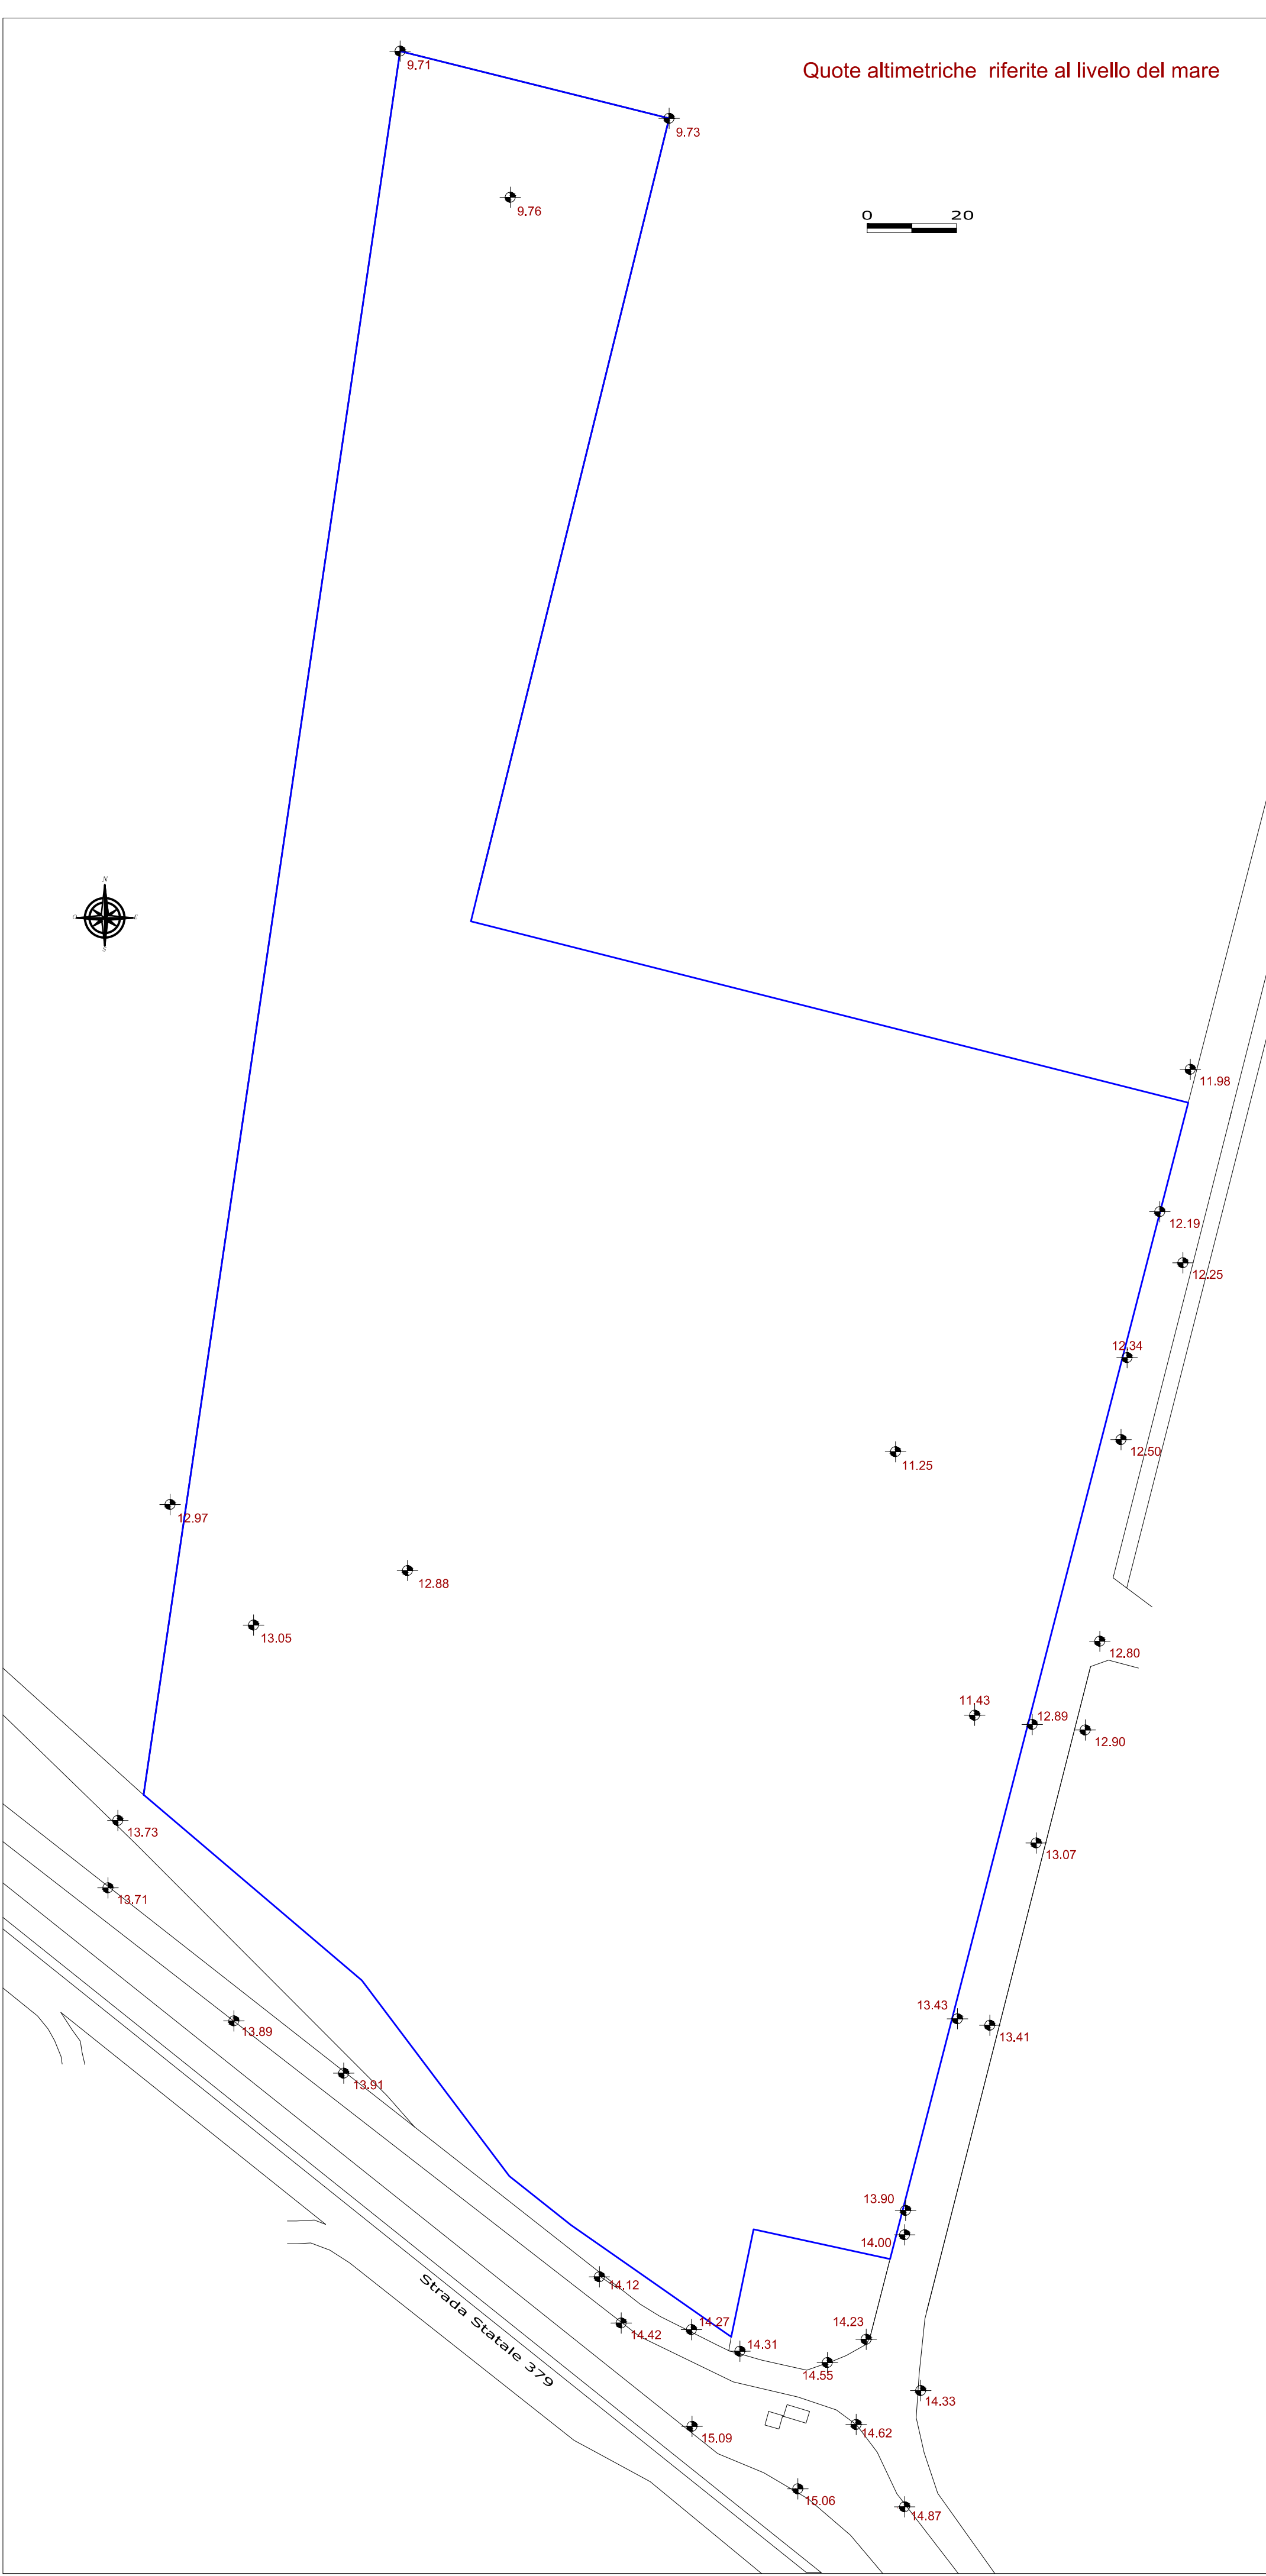

Rapp. 1:1000

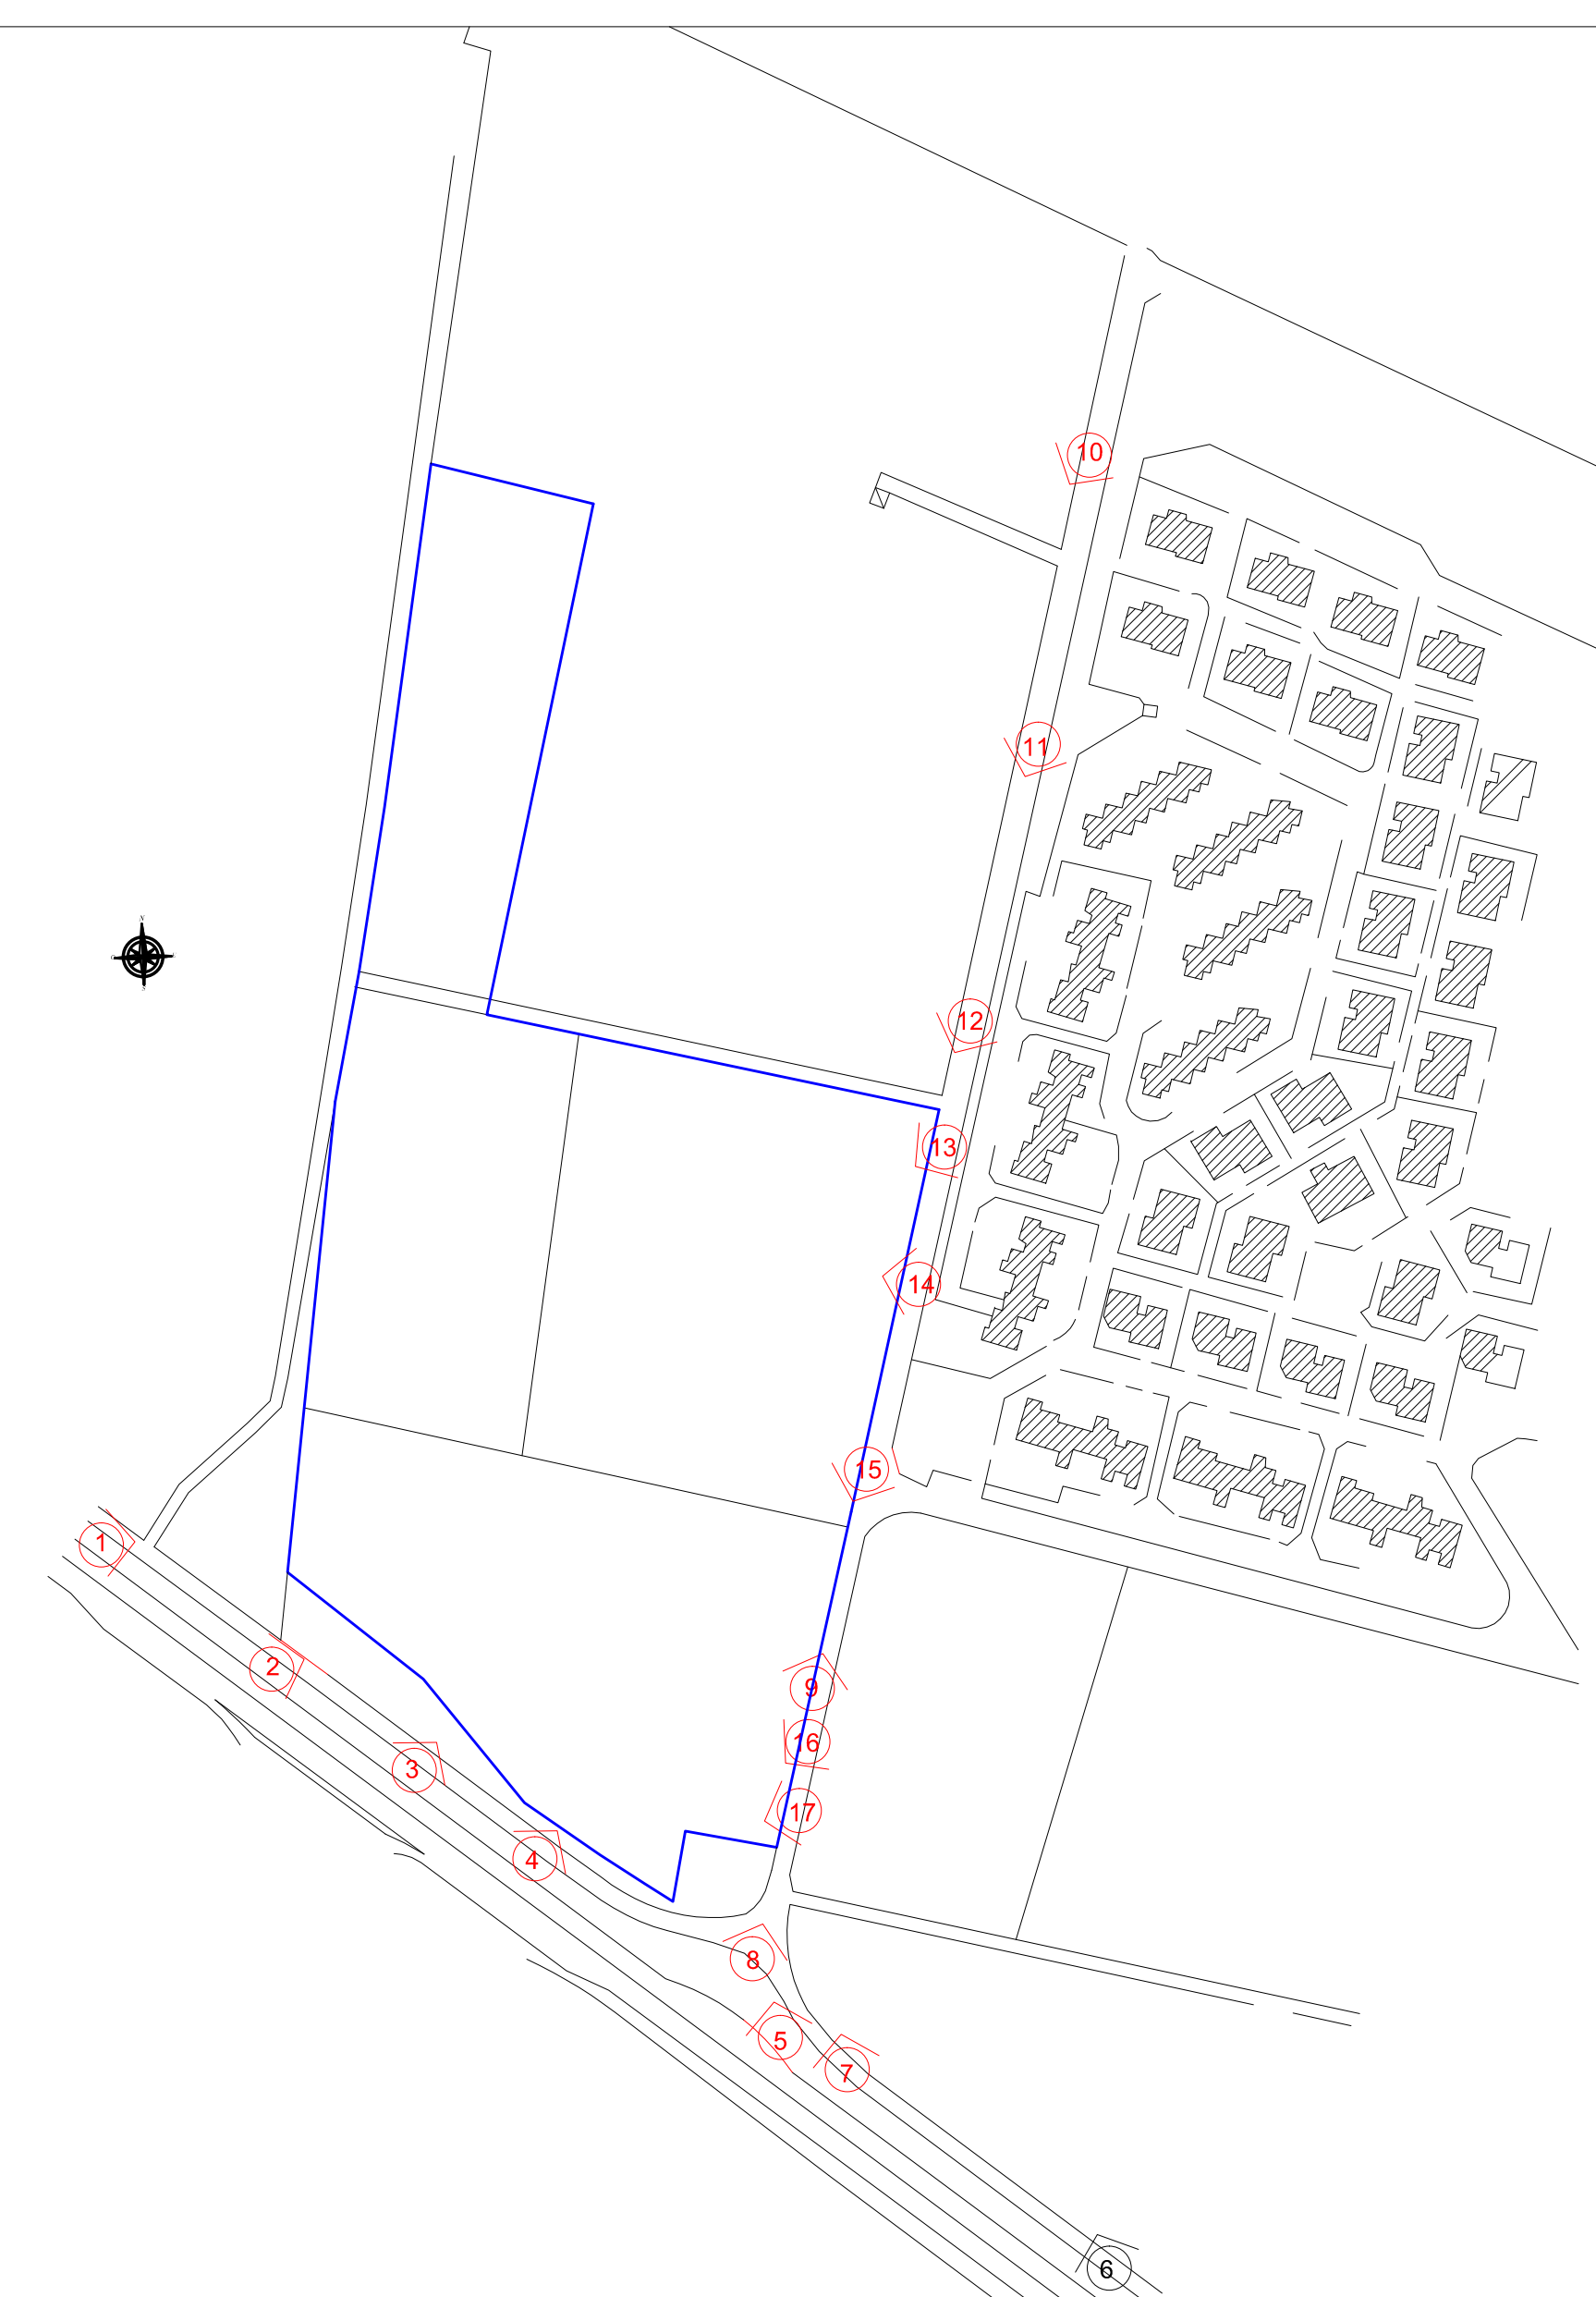


FOTO n. 1

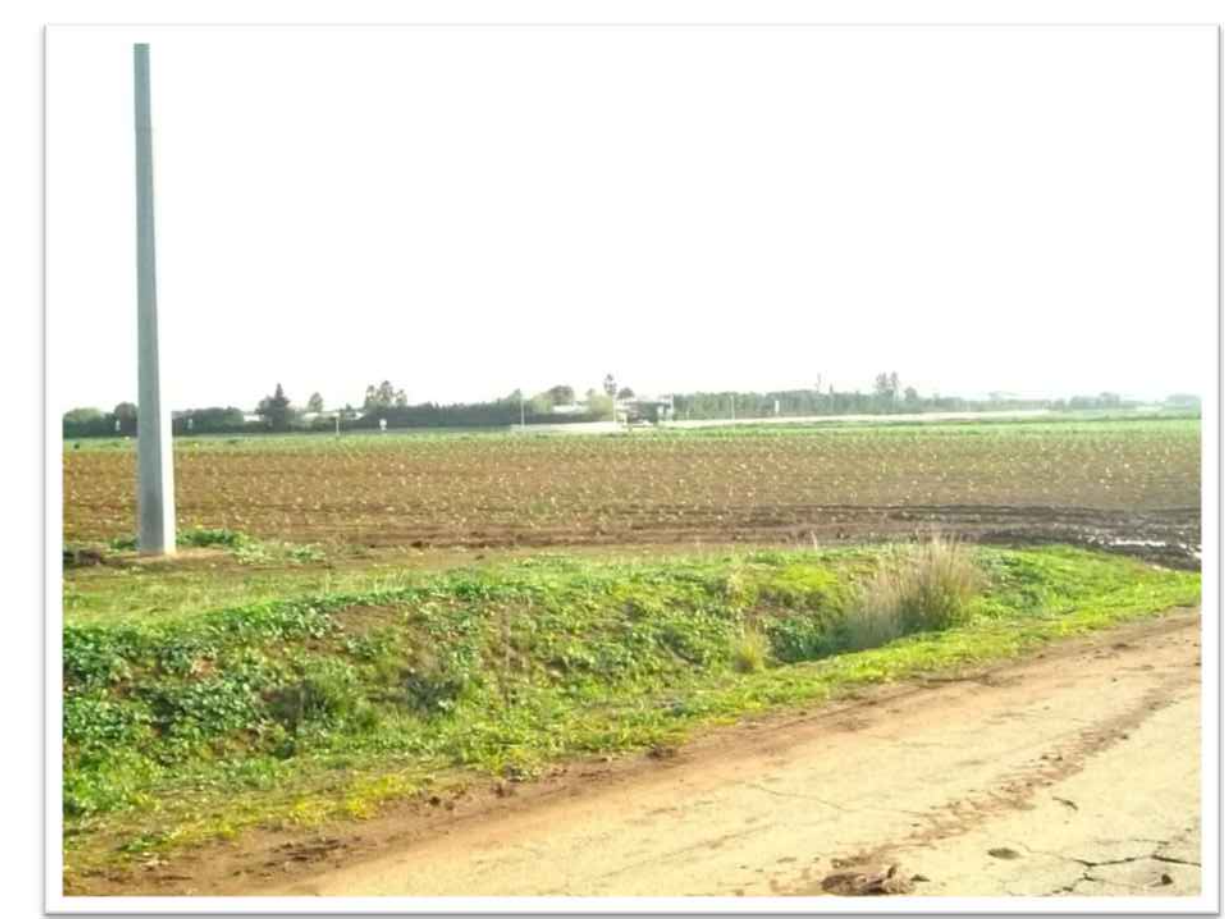


FOTO n. 2



FOTO n. 3

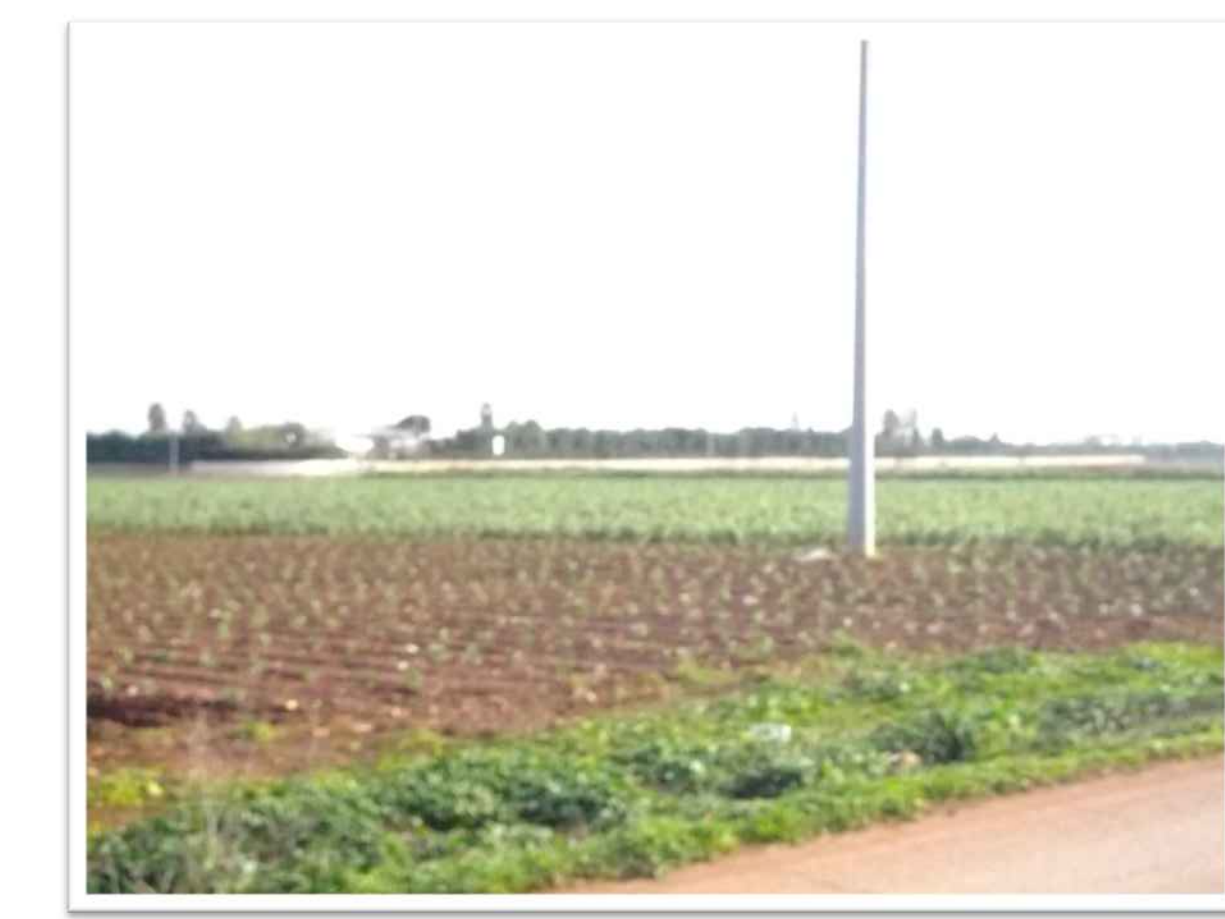


FOTO n. 4



FOTO n. 5



FOTO n. 6



FOTO n. 7

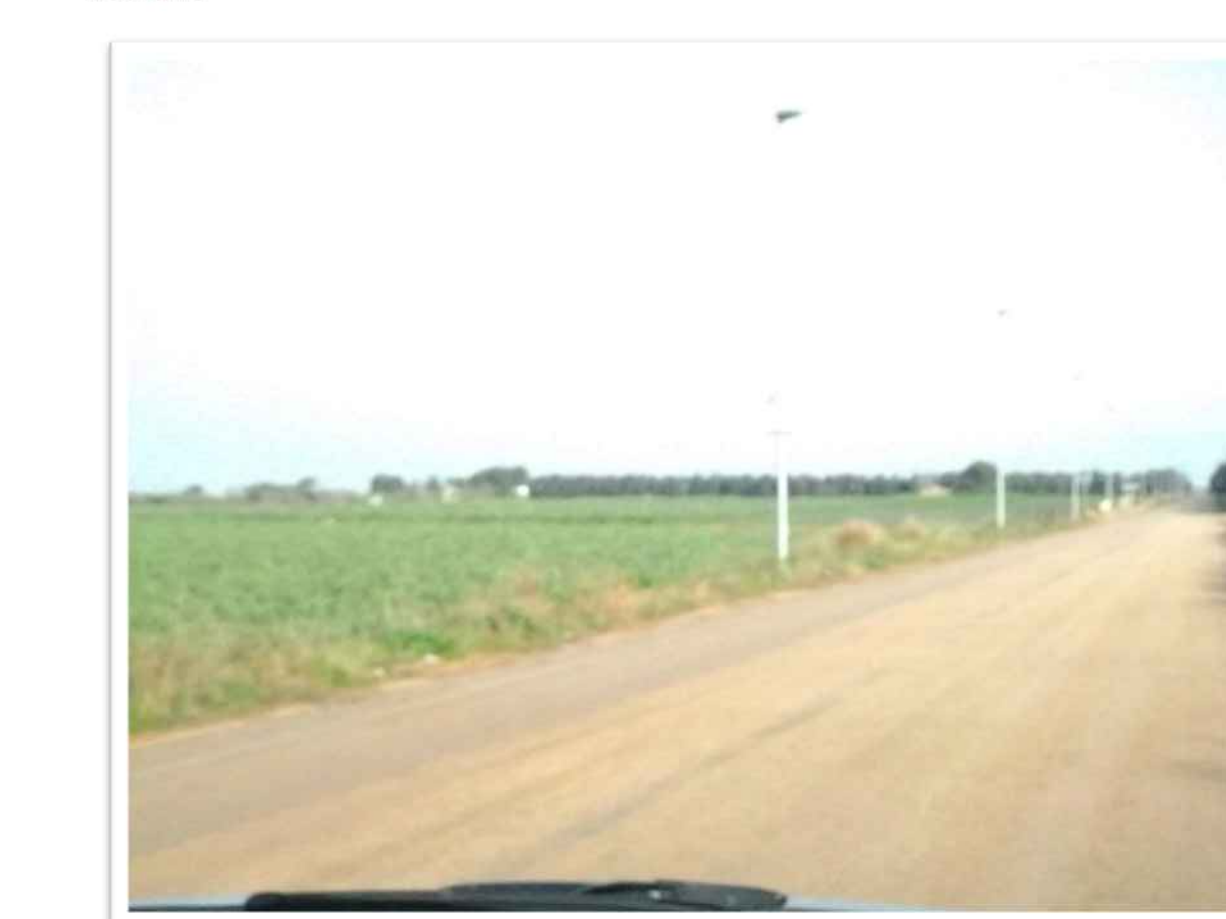


FOTO n. 8



FOTO n. 9

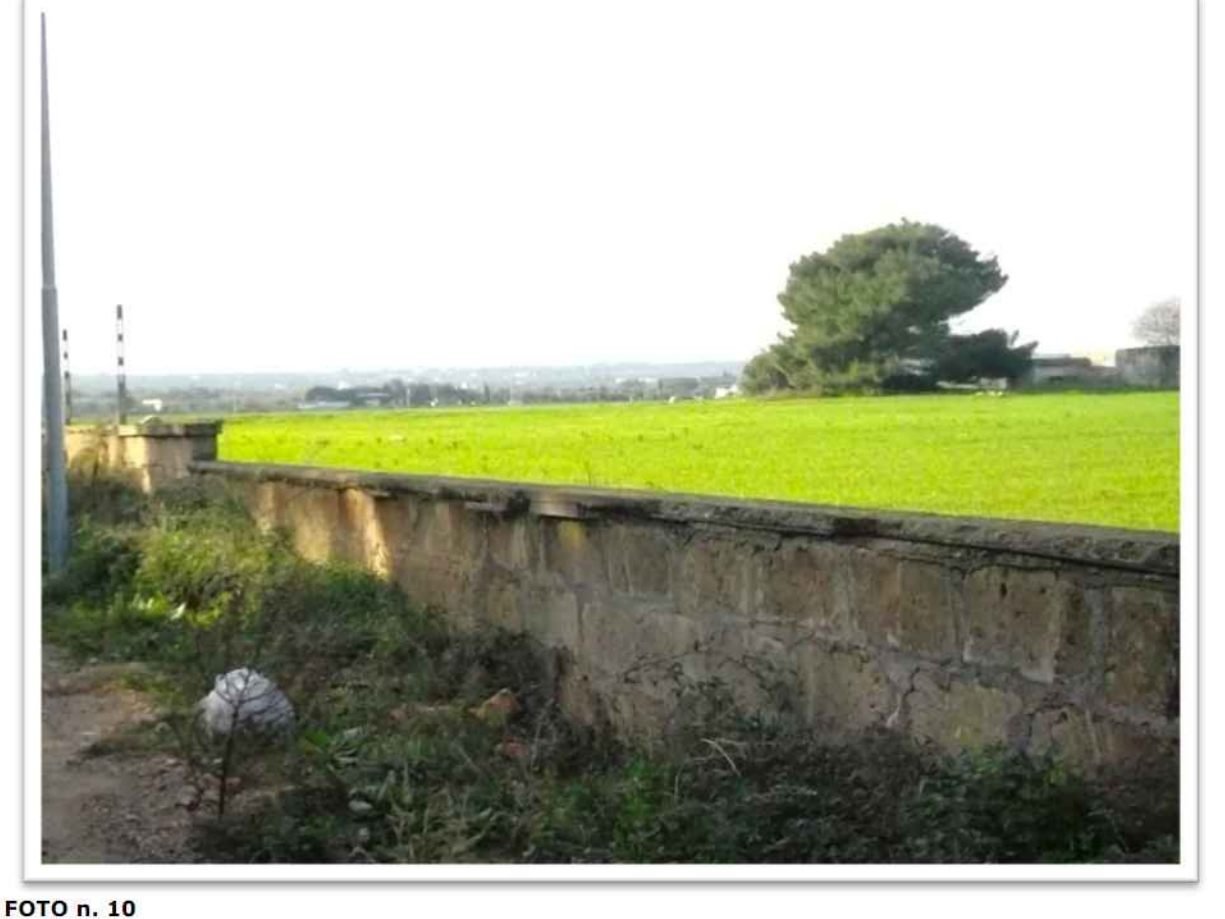


FOTO n. 10

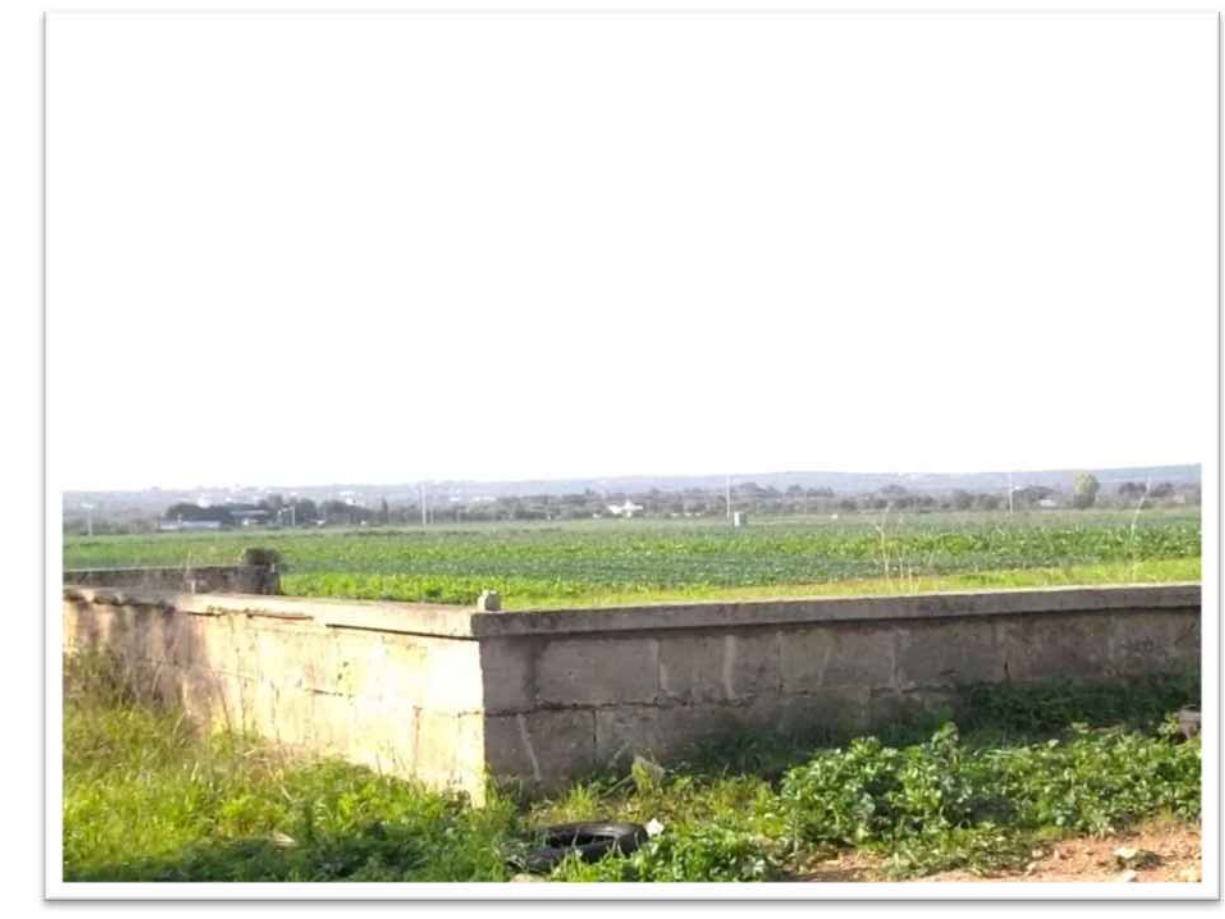


FOTO n. 11

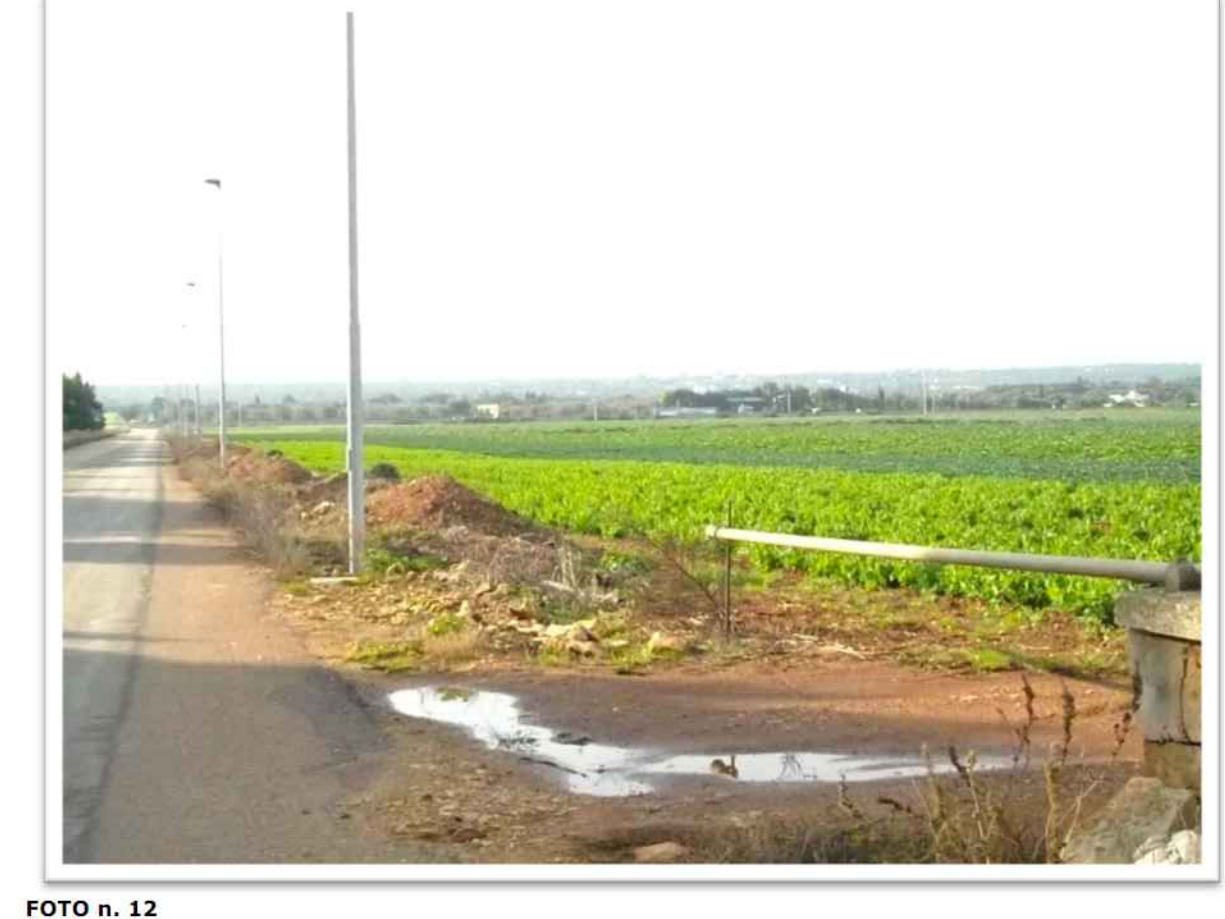


FOTO n. 12

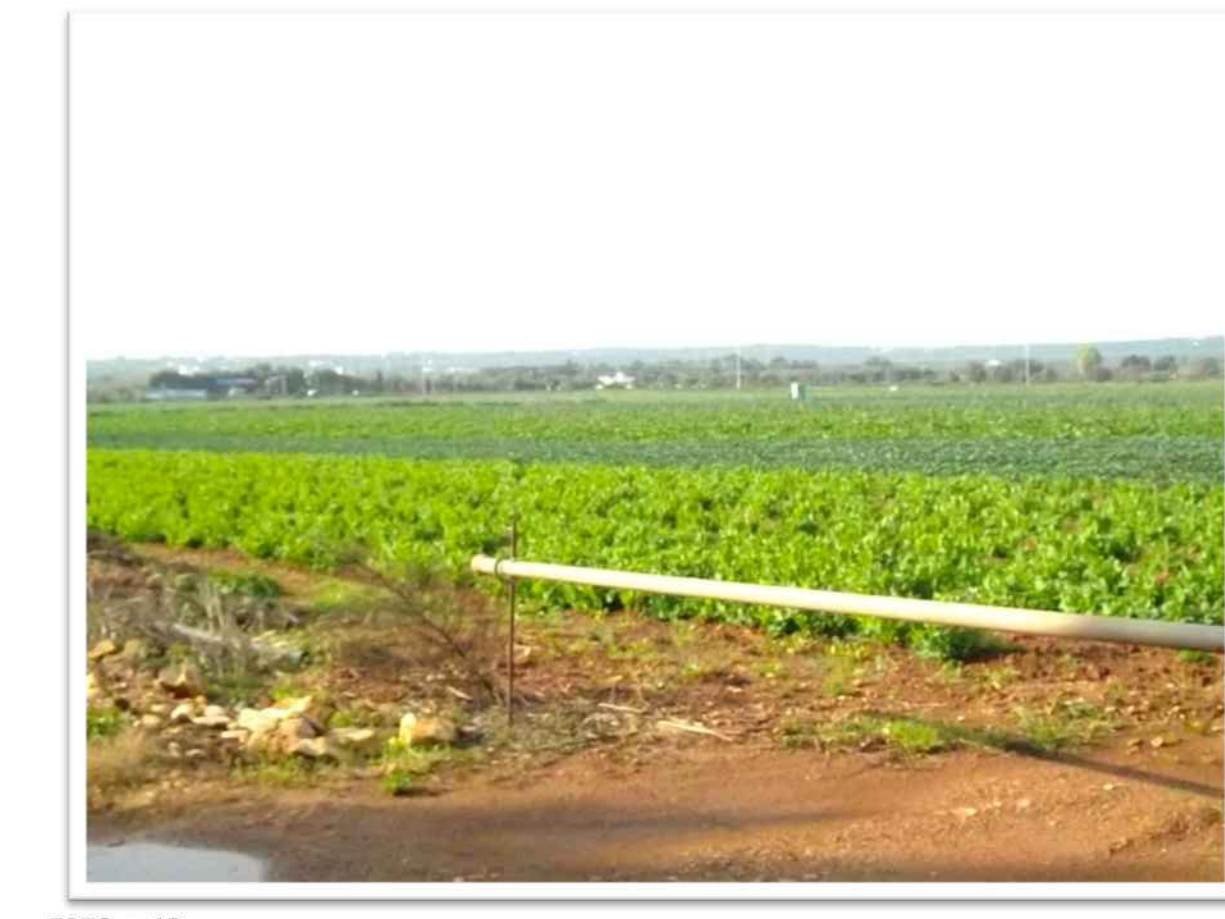


FOTO n. 13



FOTO n. 14

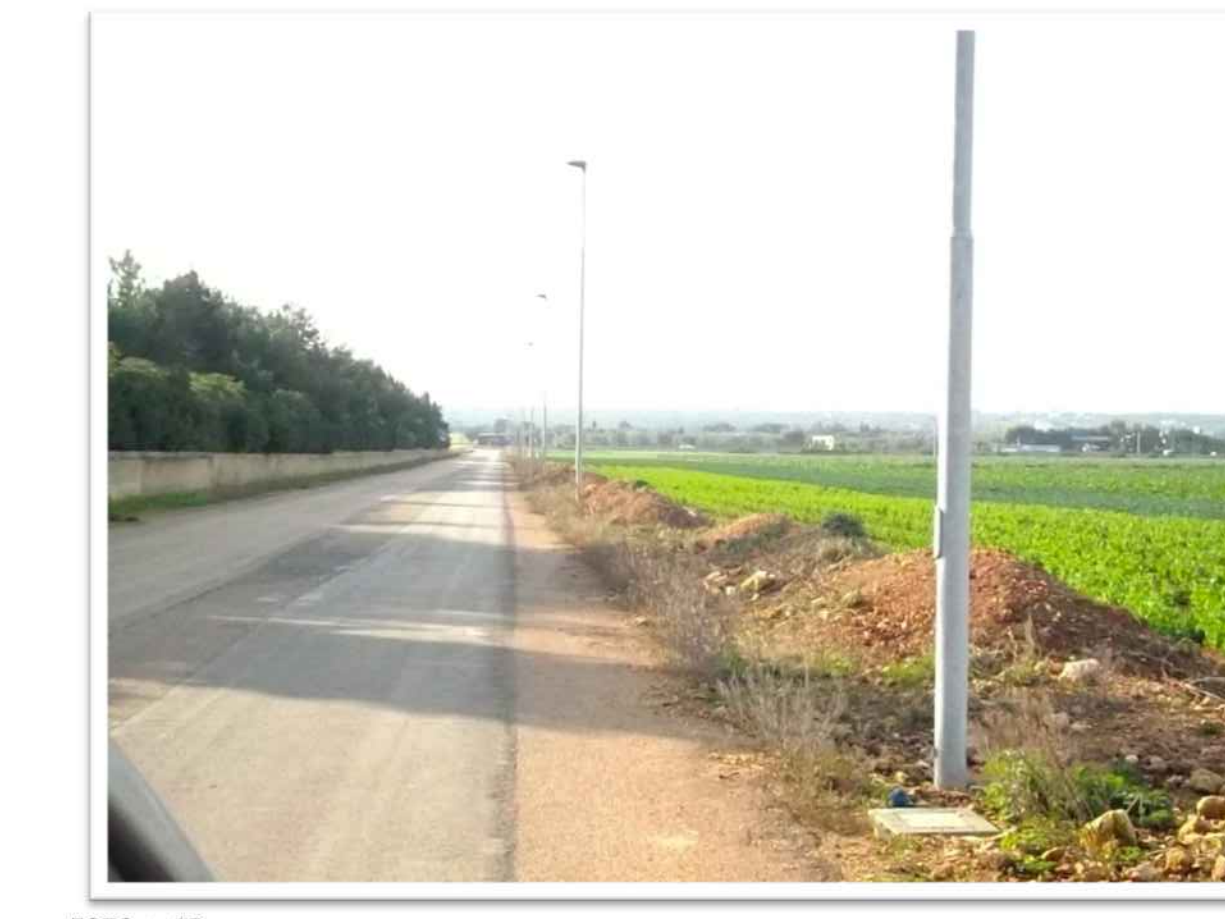


FOTO n. 15

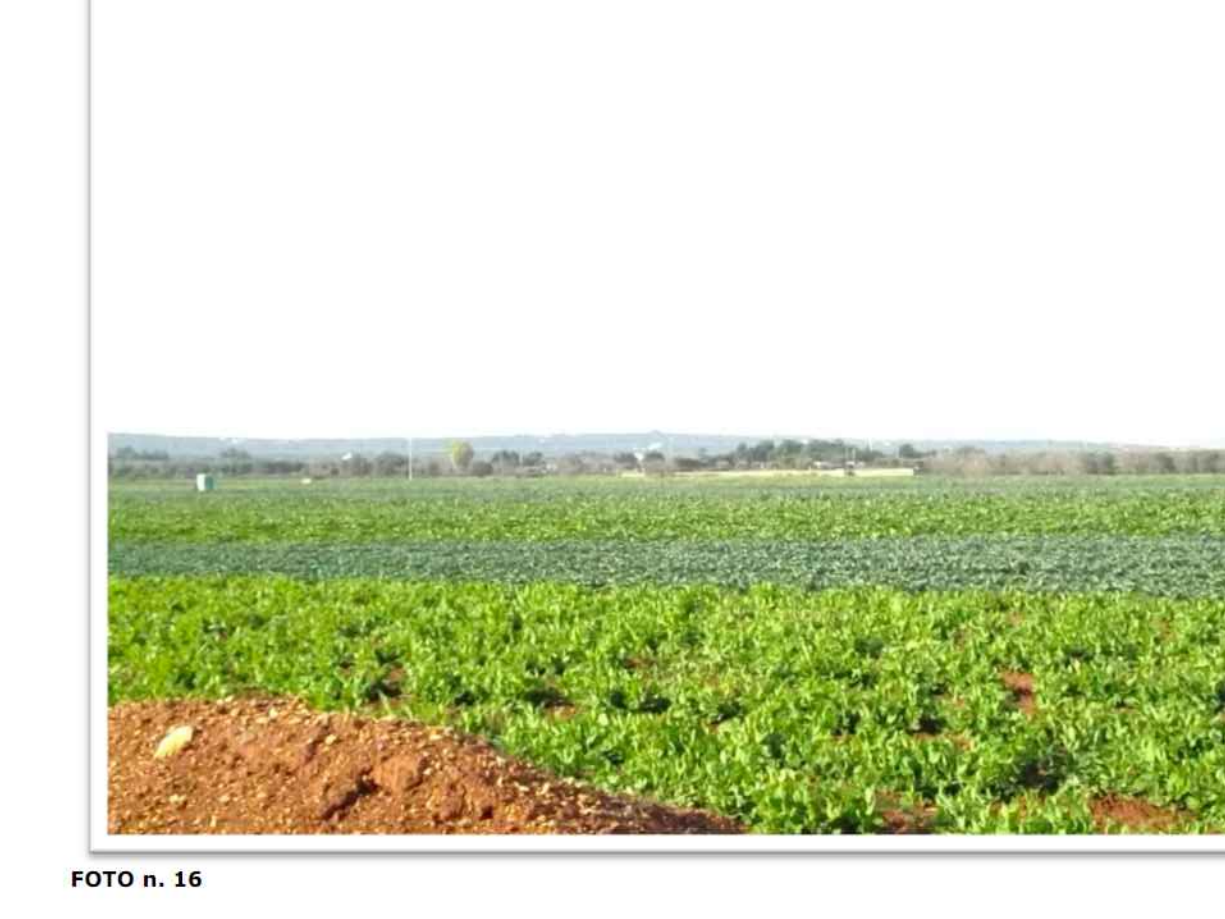


FOTO n. 16

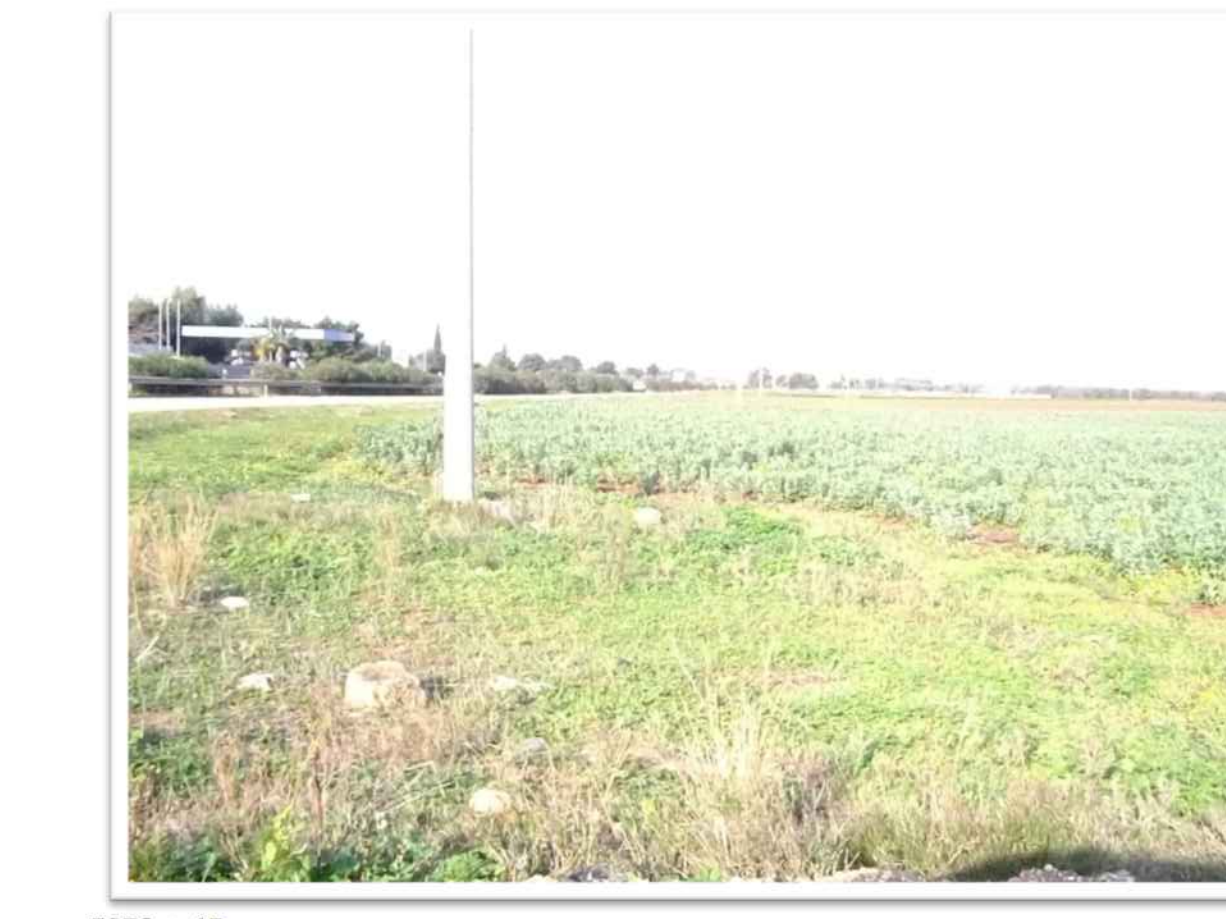


FOTO n. 17