



COMUNE DI CAROVIGNO
BRINDISI

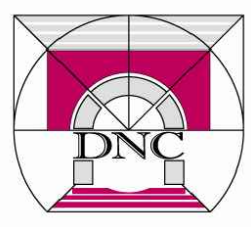

PROGETTO DI UN PARCO A TEMA
STORICO-ARCHEOLOGICO
IN LOCALITA' SPECCHIOLLA
Proponente : Riva Marina Park s.r.l.

		Progettisti
		Ing. Sergio DE NUZZO
		Arch. Ivana PROVENZANO
		Arch. Cosimo GUIDO
tav. 3	PLANIMETRIA GENERALE DI PROGETTO SU AEROFOTOGRAMMETRIA	Data APRILE 2013
Rapp. 1:2000		Aggiornamento
	ING. DE NUZZO & C. COSTRUZIONI s.r.l.	Via S.Nahi n. 5 73100 LECCE tel/fax 0832/351851 www.ingdenuzzo.it

PLANIMETRIA GENERALE SU AEROFOTOGRAMMETRIA

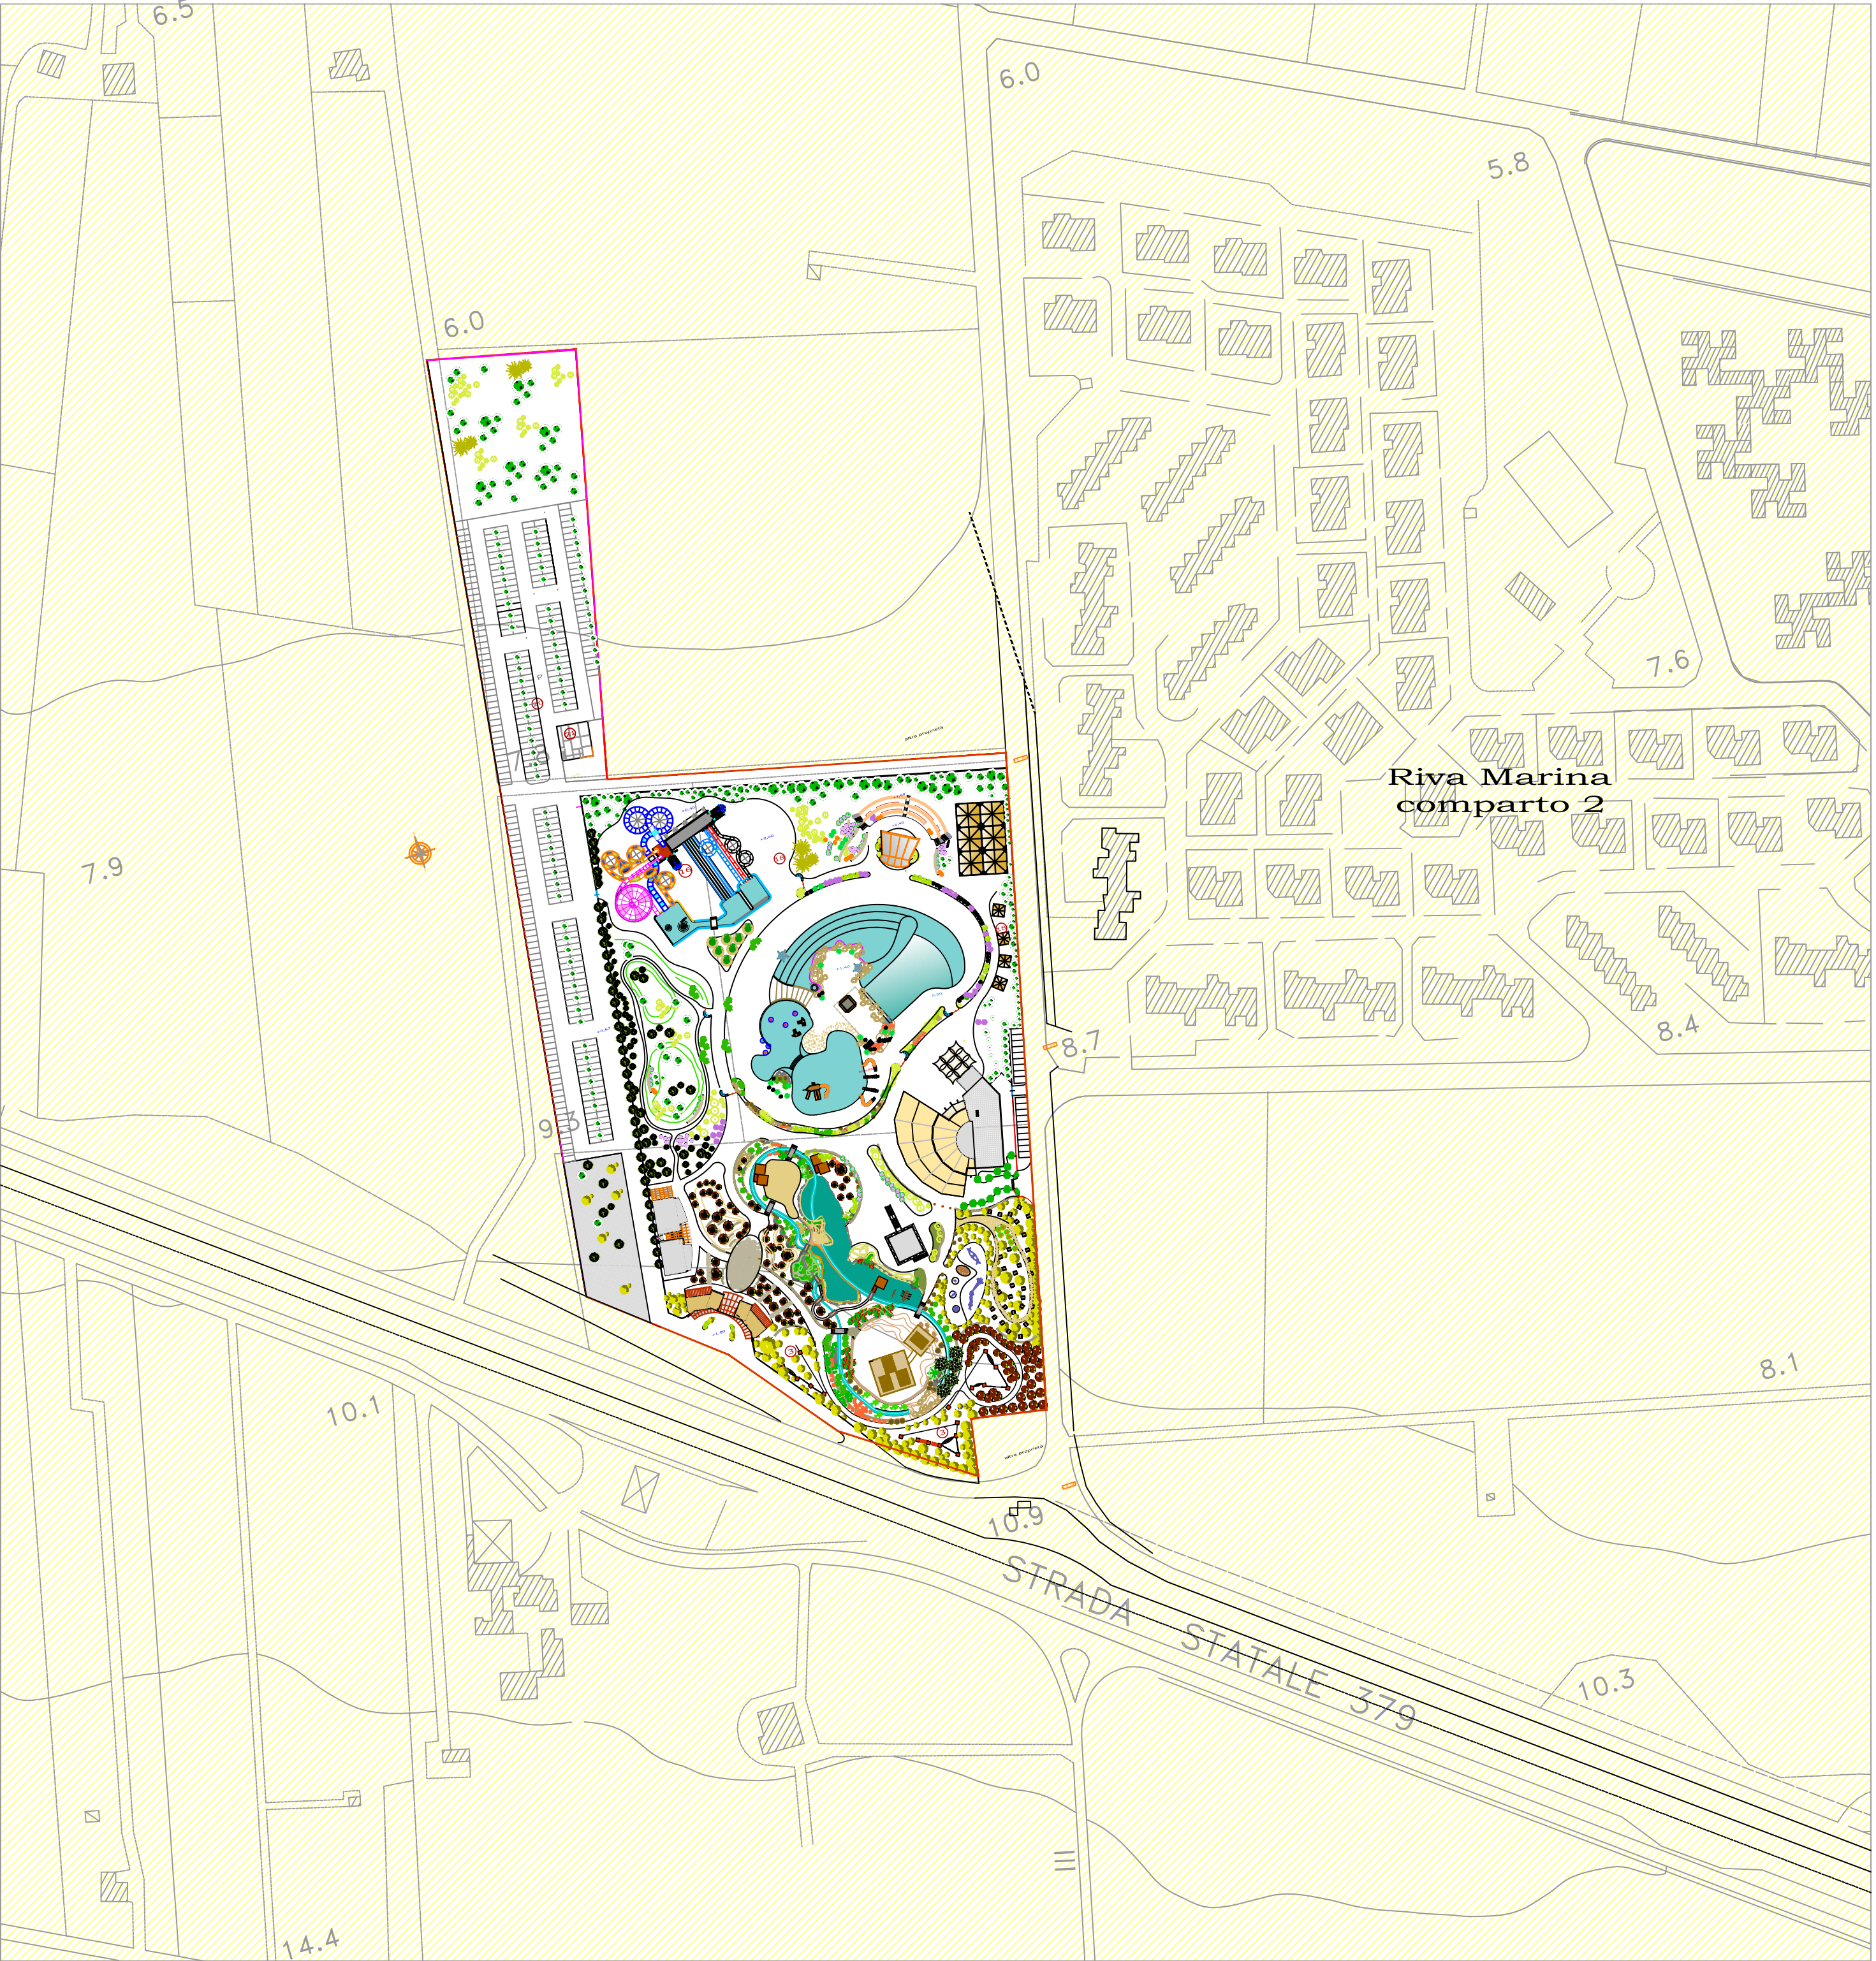

Rapp. 1:2000

ORTOFOTO CON AREA D' INTERVENTO

